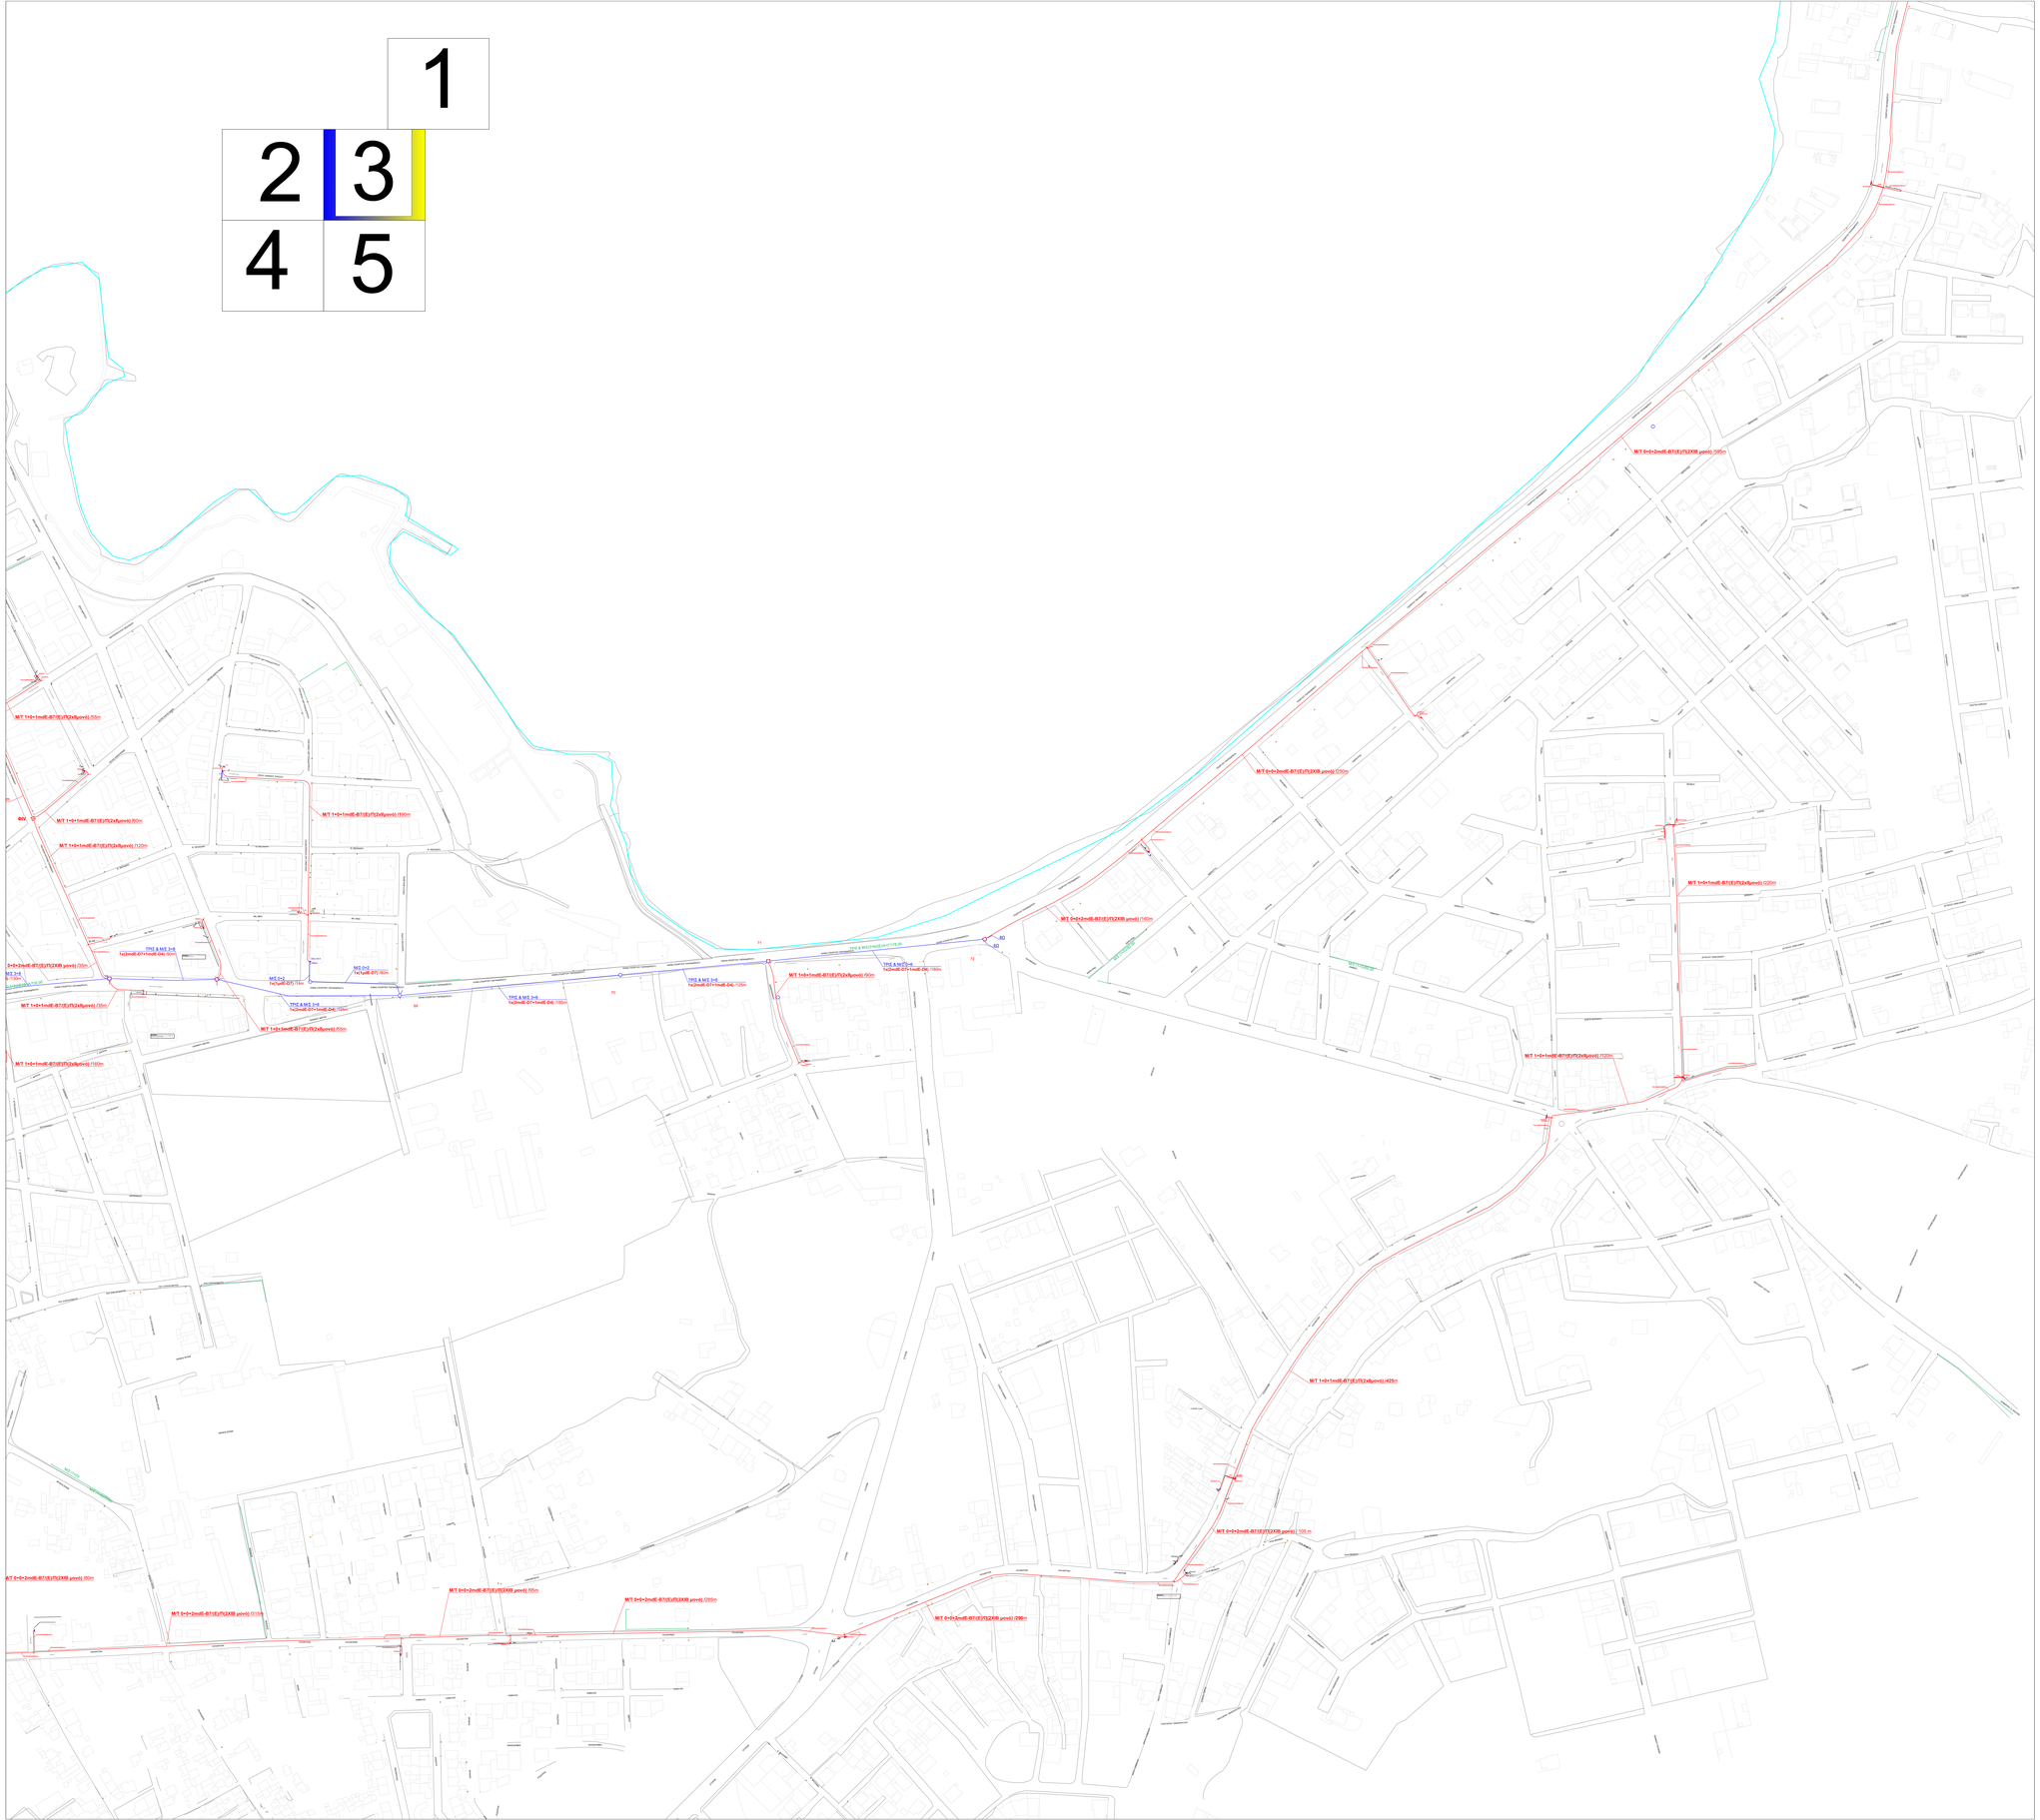
1
2
3
4
5
MT 1+0+1mdE-B7/(E)/TK2x6(pevné) /55m
MT 1+0+1mdE-B7/(E)/TK2x6(pevné) /80m
MT 1+0+1mdE-B7/(E)/TK2x6(pevné) /120m
MT 1+0+1mdE-B7/(E)/TK2x6(pevné) /190m
MT 0+0+2mdE-B7/(E)/TK2XKB pevné) /55m
MT 1+0+1mdE-B7/(E)/TK2x6(pevné) /55m
MT 1+0+1mdE-B7/(E)/TK2x6(pevné) /160m
MT 0+0+2mdE-B7/(E)/TK2XKB pevné) /80m
MT 0+0+2mdE-B7/(E)/TK2XKB pevné) /155m
MT 0+0+2mdE-B7/(E)/TK2XKB pevné) /185m
MT 0+0+2mdE-B7/(E)/TK2XKB pevné) /200m
MT 0+0+2mdE-B7/(E)/TK2XKB pevné) /105 m
MT 1+0+1mdE-B7/(E)/TK2x6(pevné) /425m
MT 0+0+2mdE-B7/(E)/TK2XKB pevné) /570m
MT 0+0+2mdE-B7/(E)/TK2XKB pevné) /705m
MT 1+0+1mdE-B7/(E)/TK2x6(pevné) /220m
MT 1+0+1mdE-B7/(E)/TK2x6(pevné) /720m
TR2 A M2 3+6
1x2mdE-07+1mdE-D4) /90m
M2 D+2
1x2mdE-07) /110m
TR2 A M2 3+6
1x2mdE-07+1mdE-D4) /150m
TR2 A M2 3+6
1x2mdE-07+1mdE-D4) /165m
TR2 A M2 D+6
1x2mdE-07+1mdE-D4) /160m
M2 D+2
1x2mdE-07) /80m
TR2 A M2 3+6
1x2mdE-07+1mdE-D4) /170m
TR2 A M2 D+6
1x2mdE-07+1mdE-D4) /160m
M2 D+2
1x2mdE-07) /120m
M2 D+2
1x2mdE-07) /130m
M2 D+2
1x2mdE-07)