


ΠΕΖΟΔΡΟΜΟΣ ΠΛ. 8.00μ

ΟΔΟΣ ΑΝΑΞΑΓΟΡΑ ΠΛ. 5.00μ

ΠΕΖΟΔΡΟΜΟΣ ΠΛ. 2.50μ

ΠΕΖΟΔΡΟΜΟΣ ΠΛ. 3.00μ

ΟΔΟΣ ΠΛΑΤΟΥΣ 8.00μ

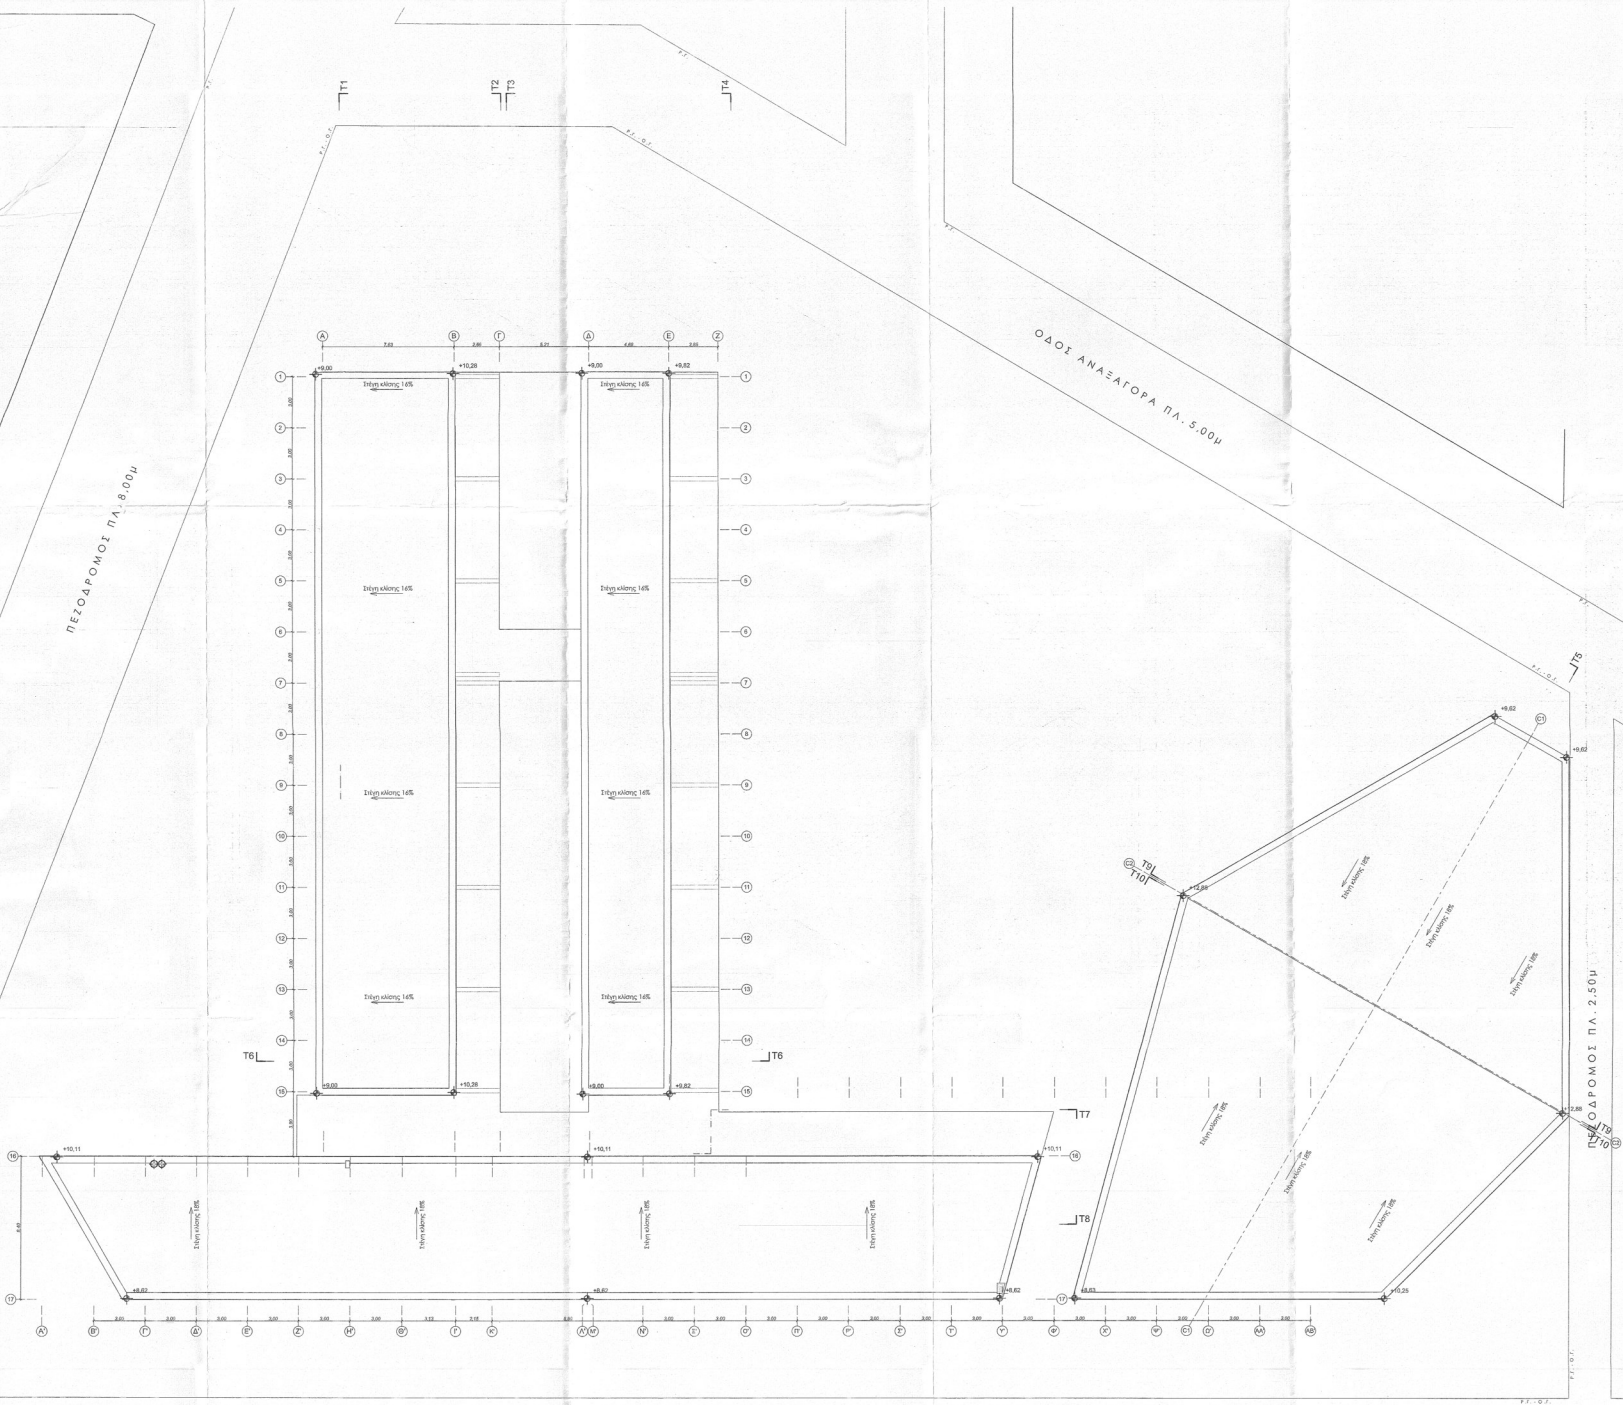

ΕΛΛΗΝΙΚΗ ΔΗΜΟΚΡΑΤΙΑ
 ΔΗΜΟΣ ΧΑΛΚΙΔΕΩΝ
 ΔΙΕΥΘΥΝΣΗ ΤΕΧΝΙΚΩΝ ΥΠΗΡΕΣΙΩΝ
 Τμήμα Εκτέλεσης Νέων Έργων και Μετασκευών

ΕΡΓΟ:
 ΜΟΥΣΙΚΟ ΣΧΟΛΕΙΟ ΧΑΛΚΙΔΑΣ - ΟΥ. 69Α
 Δ.Ε. ΝΕΑΣ ΑΡΤΑΚΗΣ, ΔΗΜΟΣ ΧΑΛΚΙΔΕΩΝ

ΒΕΛΗ
 ΠΟΛΕΟΔΟΜΙΚΗ ΜΕΛΕΤΗ Ν. ΑΡΤΑΚΗΣ, ΕΝΟΤΗΤΑ ΙΙ

ΣΤΑΔΙΟ ΣΧΕΔΙΟΥ	ΑΕ ΣΧΕΔΙΟΥ	ΚΑΙΜΑΚΑ
ΚΑΤΟΨΗ ΔΩΜΑΤΟΣ	A-06	1:100
		ΜΕΛΕΤΗΛΙΚΗ
		ΑΠΡ. 2017

ΜΑΡΙΑ ΚΑΡΑΒΑ
 ΔΙΠΛΩΜΑΤΟΥΧΗ ΤΕΧΝΙΚΗ

ΜΑΜΙΛΙΑΣ ΙΩΑΝΝΗΣ
 ΠΟΛΙΤΙΚΟΣ ΜΗΧΑΝΙΚΟΣ / Π.Ε.



ΕΓΚΡΙΣΙΣ