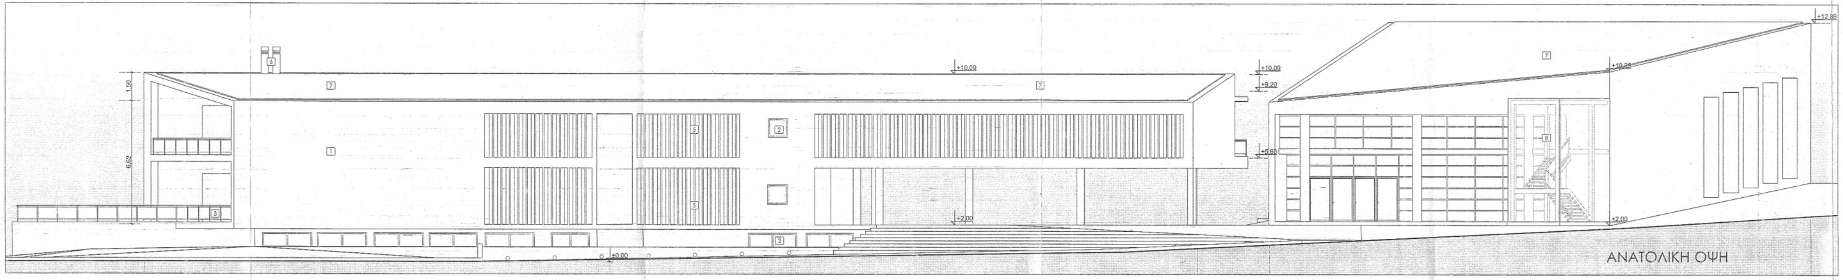
6
7
+10,09
+10,09
+9,20
+5,60
+10,35
+12,89
1,50
6,62
1
2
3
5
8
+2,00
±0,00
ΑΝΑΤΟΛΙΚΗ ΟΨΗ

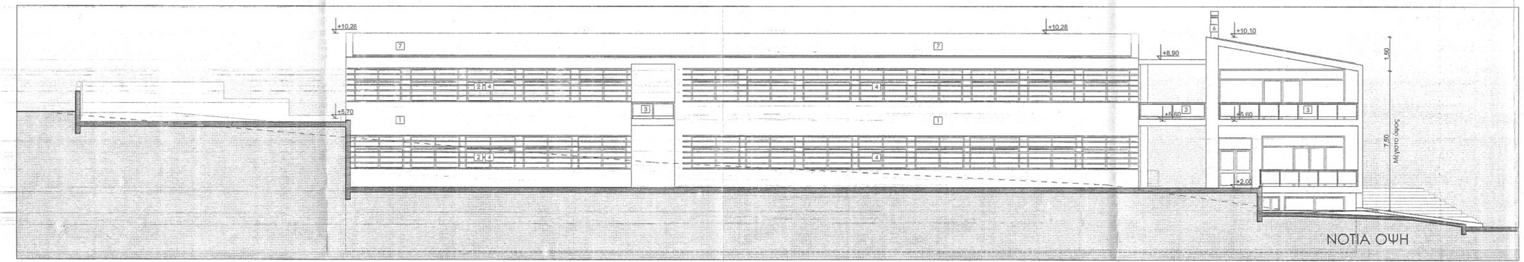
+10,28
+10,28
+10,10
+8,90
+5,70
+5,60
+2,00
1,50
7,50
Μέγιστο ύψος
1
3
4
6
7
ΝΟΤΙΑ ΟΨΗ

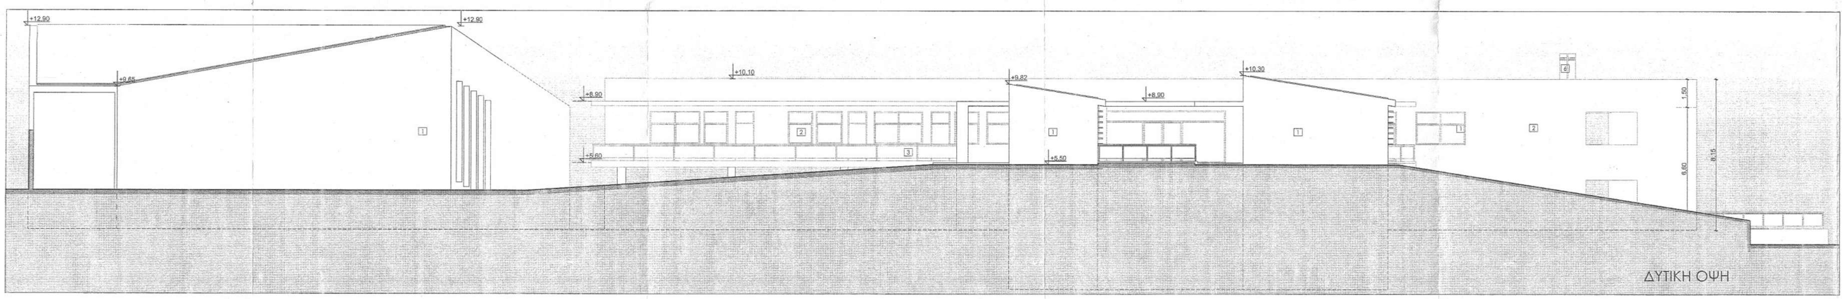
+12,90
+12,90
+9,65
+10,10
+9,82
+10,30
+8,90
+8,90
+5,60
+5,50
1,50
8,15
6,60
1
2
3
6
ΔΥΤΙΚΗ ΟΨΗ

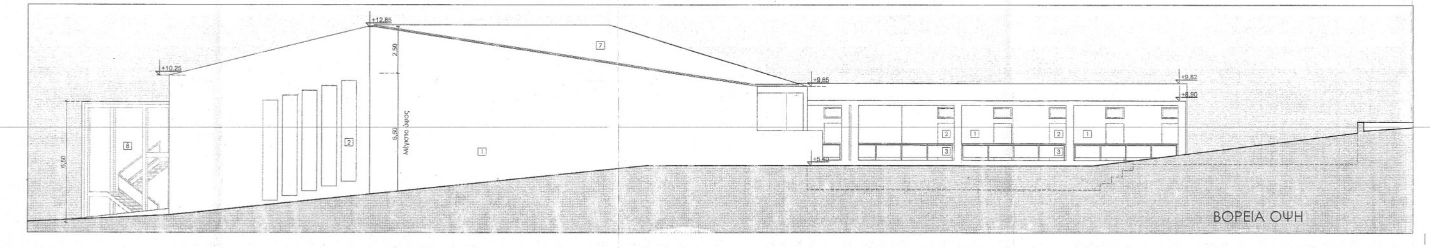
+12,85
+10,25
+9,65
+9,82
+8,90
+5,50
2,90
6,60
8,50
Μέγιστο ύψος
1
2
3
6
7
ΒΟΡΕΙΑ ΟΨΗ

ΥΠΟΜΝΗΜΑ ΥΛΙΚΩΝ

1. Τριπτό επίχρισμα
2. Κουφώματα αλουμινίου
3. Μεταλλικό κιγκλίδωμα με διάτρητη λαμαρίνα
4. Μεταλλικές περσίδες
5. Προκατασκευασμένες μπετονένιες περσίδες
6. Ανοξείδωτη καμινάδα
7. Στέγη από τιτανιούχο ψευδάργυρο
8. Μεταλλικό κλιμακοστάσιο εγκιβωτισμένο σε γυάλινη κατασκευή

ΕΛΛΗΝΙΚΗ ΔΗΜΟΚΡΑΤΙΑ

ΔΗΜΟΣ ΧΑΛΚΙΔΕΩΝ
ΔΙΕΥΘΥΝΣΗ ΤΕΧΝΙΚΩΝ ΥΠΗΡΕΣΙΩΝ
Τμήμα Εκτέλεσης Νέων Έργων και Μελετών

Ληλαντίων 34 & Μεγασθένους, 34100, Χαλκίδα
Τ: 2221355143, 6973237334, F: 2221035000

ΕΛΛΗΝΙΚΗ ΔΗΜΟΚΡΑΤΙΑ
ΣΥΜΒΟΥΛΙΟ ΑΡΧΙΤΕΚΤΟΝΙΚΗΣ (Σ.Α)
ΠΕΡΙΦ. ΕΝΟΤΗΤΑ Ν. ΕΥΒΟΙΑΣ
ΘΕΤΙΚΗ ΓΝΩΜΟΔΟΤΗΣΗ
Σύμφωνα με το 17ο πρακτικό με την προϋπόθεση ότι τηρούνται οι πολεοδομικές & περί αρχιτεκτονικών διαγωνισμών διατάξεις.
Χαλκίδα 06/06/2017
Ο/Η Πρόεδρος
Τα μέλη

ΕΡΓΟ
ΜΟΥΣΙΚΟ ΣΧΟΛΕΙΟ ΧΑΛΚΙΔΑΣ - Ο.Τ. 69Α
Δ.Ε. ΝΕΑΣ ΑΡΤΑΚΗΣ, ΔΗΜΟΣ ΧΑΛΚΙΔΕΩΝ

ΘΕΣΗ
ΠΟΛΕΟΔΟΜΙΚΗ ΜΕΛΕΤΗ Ν. ΑΡΤΑΚΗΣ, ΕΝΟΤΗΤΑ ΙΙ

ΤΙΤΛΟΣ ΣΧΕΔΙΟΥ	ΑΡ. ΣΧΕΔΙΟΥ	ΚΛΙΜΑΚΑ
ΟΨΕΙΣ	Α-09	1:100
		ΗΜΕΡ/ΝΙΑ ΑΠΡ. 2017

Η συντάξασα

ΜΑΡΙΑ ΚΑΡΑΒΑ
Πολιτικός Μηχανικός/ ΠΕ3

Ο ΠΡΟΪΣΤΑΜΕΝΟΣ Τ.Ε.Ν.Ε.Μ.

ΜΑΜΙΤΣΑΣ ΙΩΑΝΝΗΣ
Πολιτικός Μηχανικός / Π.Ε.3

ΧΑΛΚΙΔΑ 25/5/2017
ΘΕΩΡΕΙΤΑΙ
Ο Δ/ΝΤΗΣ Τ.Υ.Δ.Χ.

ΚΛΑΓΚΟΣ ΦΙΛΙΠΠΟΣ
Μηχανολόγος Μηχανικός Π.Ε.5

ΕΓΚΡΙΣΕΙΣ