




ΤΟΜΗ Τ1

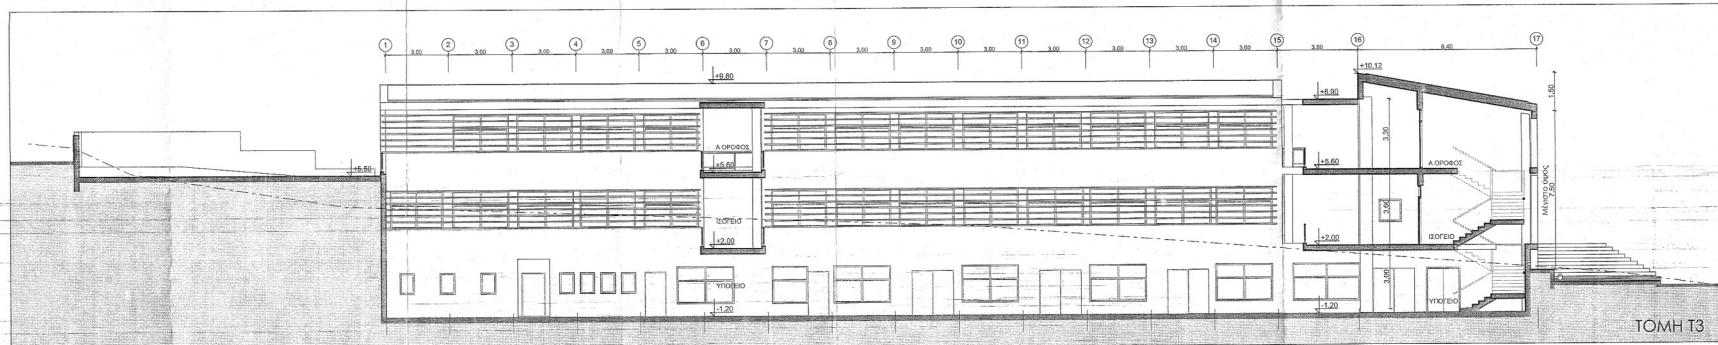


ΤΟΜΗ Τ3

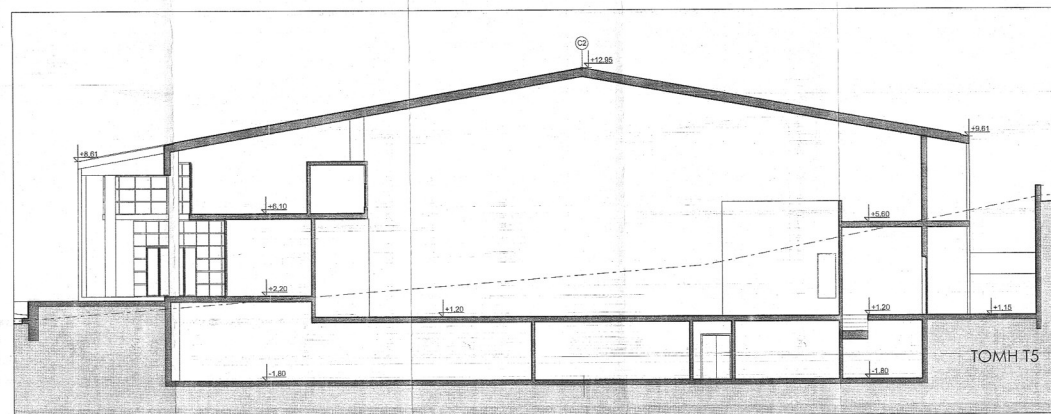


ΤΟΜΗ Τ5

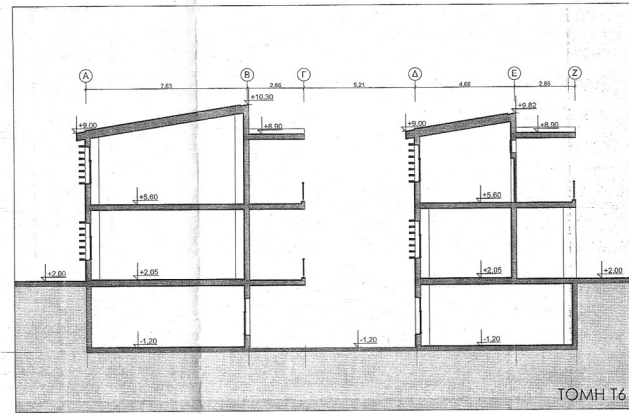

ΤΟΜΗ Τ6

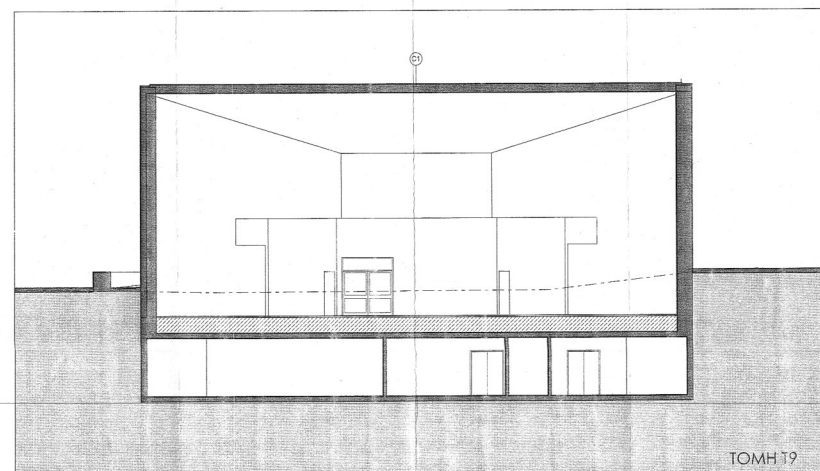

ΤΟΜΗ Τ9

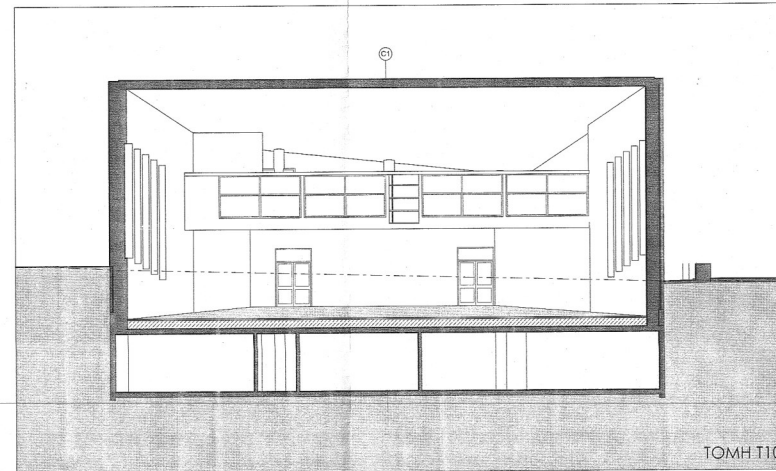

ΤΟΜΗ Τ10

ΕΛΛΗΝΙΚΗ ΔΗΜΟΚΡΑΤΙΑ
 ΔΗΜΟΣ ΧΑΛΚΙΔΕΩΝ
 ΔΙΕΥΘΥΝΣΗ ΤΕΧΝΙΚΩΝ ΥΠΗΡΕΣΙΩΝ
 Τμήμα Εκτέλεσης Νέων Έργων και Μελετών

ΕΛΛΗΝΙΚΗ ΔΗΜΟΚΡΑΤΙΑ
 ΣΥΜΒΟΥΛΙΟ ΑΡΧΙΤΕΚΤΟΝΙΚΗΣ (Ε.Α.)
 ΠΕΡΙΦ. ΕΠΙΧΕΙΡΗΣΗ ΚΕ.ΕΠΙΧΕΙΡΗΣΗΣ
 ΓΕΩΤΕΧΝΙΚΟ ΕΠΙΧΕΙΡΗΣΙΑΚΟ ΠΡΟΓΡΑΜΜΑ
 ΠΡΟΓΡΑΜΜΑ ΣΥΝΕΧΙΣΤΙΚΗΣ ΚΑΙ ΑΝΑΠΤΥΞΙΑΚΗΣ
 ΟΡΓΑΝΩΣΗΣ

Αρμόδιος 34 & Μικροβίθιος: 34103, Χαλκίδα
 Τ: 2221335143, 4972237334, Φ: 2221032000

ΕΡΓΟ:
 ΜΟΥΣΙΚΟ ΣΧΟΛΕΙΟ ΧΑΛΚΙΔΑΣ - Ο.Τ. 69Α
 Δ.Ε. ΝΕΑΣ ΑΡΤΑΚΗΣ, ΔΗΜΟΣ ΧΑΛΚΙΔΕΩΝ

Θ.Ε.Μ.
 ΠΟΛΥΤΕΧΝΙΚΗ ΜΕΛΕΤΗ Ν. ΑΡΤΑΚΗΣ, ΕΝΟΤΗΤΑ II

ΨΑΔΙ ΣΧΕΔΙΟΥ	ΑΡ. ΣΧΕΔΙΟΥ	ΚΑΜΑΚΑ
ΤΟΜΕΣ	A-07	1:100
Ημερομέραση		ΗΜΕΡΟΜΗΝΙΑ
		ΑΠΡ. 2017

Ημερομέραση
 ΜΑΡΙΑ ΚΑΡΑΒΑ
 Πολυτεχνικός Μηχανικός/ΠΕΕ

Ο ΠΡΟΪΣΤΑΜΕΝΟΣ Τ.Ε.Μ.
 ΜΑΜΙΤΣΑΣ ΙΩΑΝΝΗΣ
 Πολυτεχνικός Μηχανικός/ΠΕΕ

ΕΚΠΙΣΤΕΙΛ