




ΤΟΜΗ Τ2

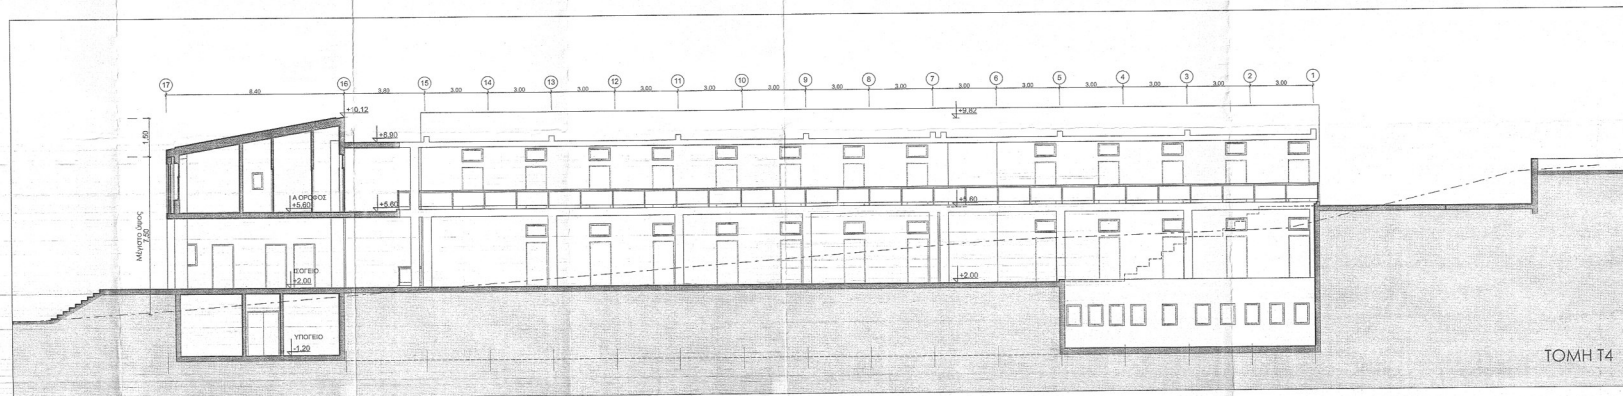

ΤΟΜΗ Τ4

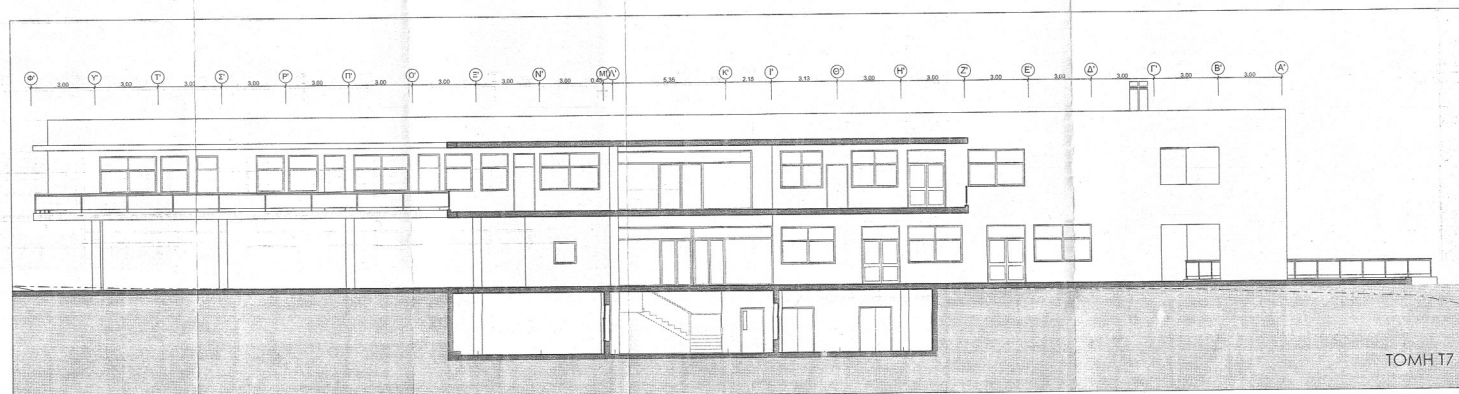

ΤΟΜΗ Τ7

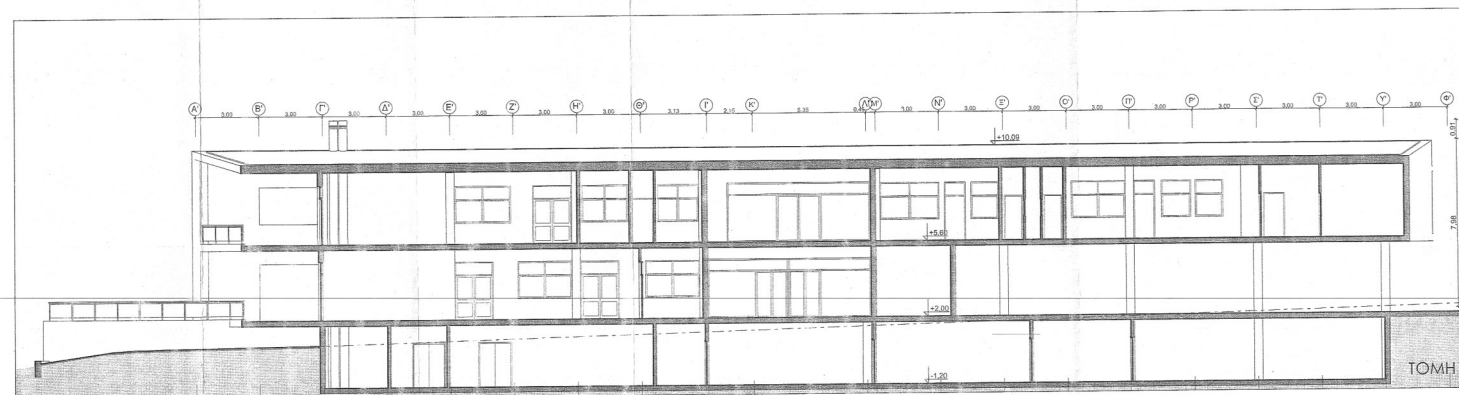

ΤΟΜΗ Τ8

ΕΛΛΗΝΙΚΗ ΔΗΜΟΚΡΑΤΙΑ  
 ΔΗΜΟΣ ΧΑΛΚΙΔΕΩΝ  
 ΔΙΕΥΘΥΝΣΗ ΤΕΧΝΙΚΩΝ ΥΠΗΡΕΣΙΩΝ  
 Τμήμα Εκτέλεσης Νέων Έργων και Μεταρρυθμίσεων

ΕΛΛΗΝΙΚΗ ΔΗΜΟΚΡΑΤΙΑ  
 ΣΥΜΒΟΥΣΙΟ ΑΡΧΙΤΕΚΤΟΝΙΚΗΣ (Σ.Α.  
 ΓΕΩΡΓ. ΕΚΟΥΤΙΑ Η ΕΥΡΩΣΙΑΣ  
 ΜΕΤΡΩΝ ΠΡΟΒΛΑΠΤΙΚΩΝ  
 ΠΡΟΒΛΕΨΕΙΣ ΚΑΙ ΠΡΟΤΥΠΑ  
 ΚΑΝΟΝΙΣΜΟΙ ΚΑΙ ΚΑΝΟΝΕΣ  
 ΟΡΓΑΝΙΣΜΟΥ

Υποθέσει 34 & Μεταρρυθμ. 34/100, 34/100  
 15.222.853/14, 47/2323/14, 11.222/10/2003

ΕΡΓΟ:  
 ΜΟΥΣΙΚΟ ΣΧΟΛΕΙΟ ΧΑΛΚΙΔΕΩΝ - Ο.Τ. 69Α  
 Δ.Ε. ΝΕΑΣ ΑΡΤΑΚΗΣ, ΔΗΜΟΣ ΧΑΛΚΙΔΕΩΝ

ΣΕΙΣ:  
 ΠΟΛΥΩΔΟΜΙΚΗ ΜΕΛΕΤΗ Ν. ΑΡΤΑΚΗΣ, ΕΚΟΥΤΙΑ II

ΤΙΤΛΟΣ ΣΧΕΔΙΟΥ: Δ.Ρ. ΣΧΕΔΙΟΥ

ΤΟΜΕΣ: Α-08

ΚΑΛΩΝΑΚΑ: 1:100

ΗΜΕΡΕΣ/ΜΗΝΑ: ΑΠΡ. 2017

Ημερομηνία: 14/04/2017

ΜΑΡΙΑ ΚΑΡΑΒΑ  
 Πολιτικός Μηχανικός

ΟΡΓΑΝΙΣΜΟΣ ΕΡΓΩΝ

ΜΑΜΟΥΤΣ ΙΩΑΝΝΗΣ  
 Πολιτικός Μηχανικός / Π.Ε.Σ.

ΕΚΠΡΟΣΩΠ