




X: 459105.735 , Y: 4261100.795

ΠΑΡΑΝΙΑ ΑΝΙΚΕΣ
Δ.Ε. ΑΝΘΗΔΟΝΟΣ
ΧΑΝΔΙΑΣ

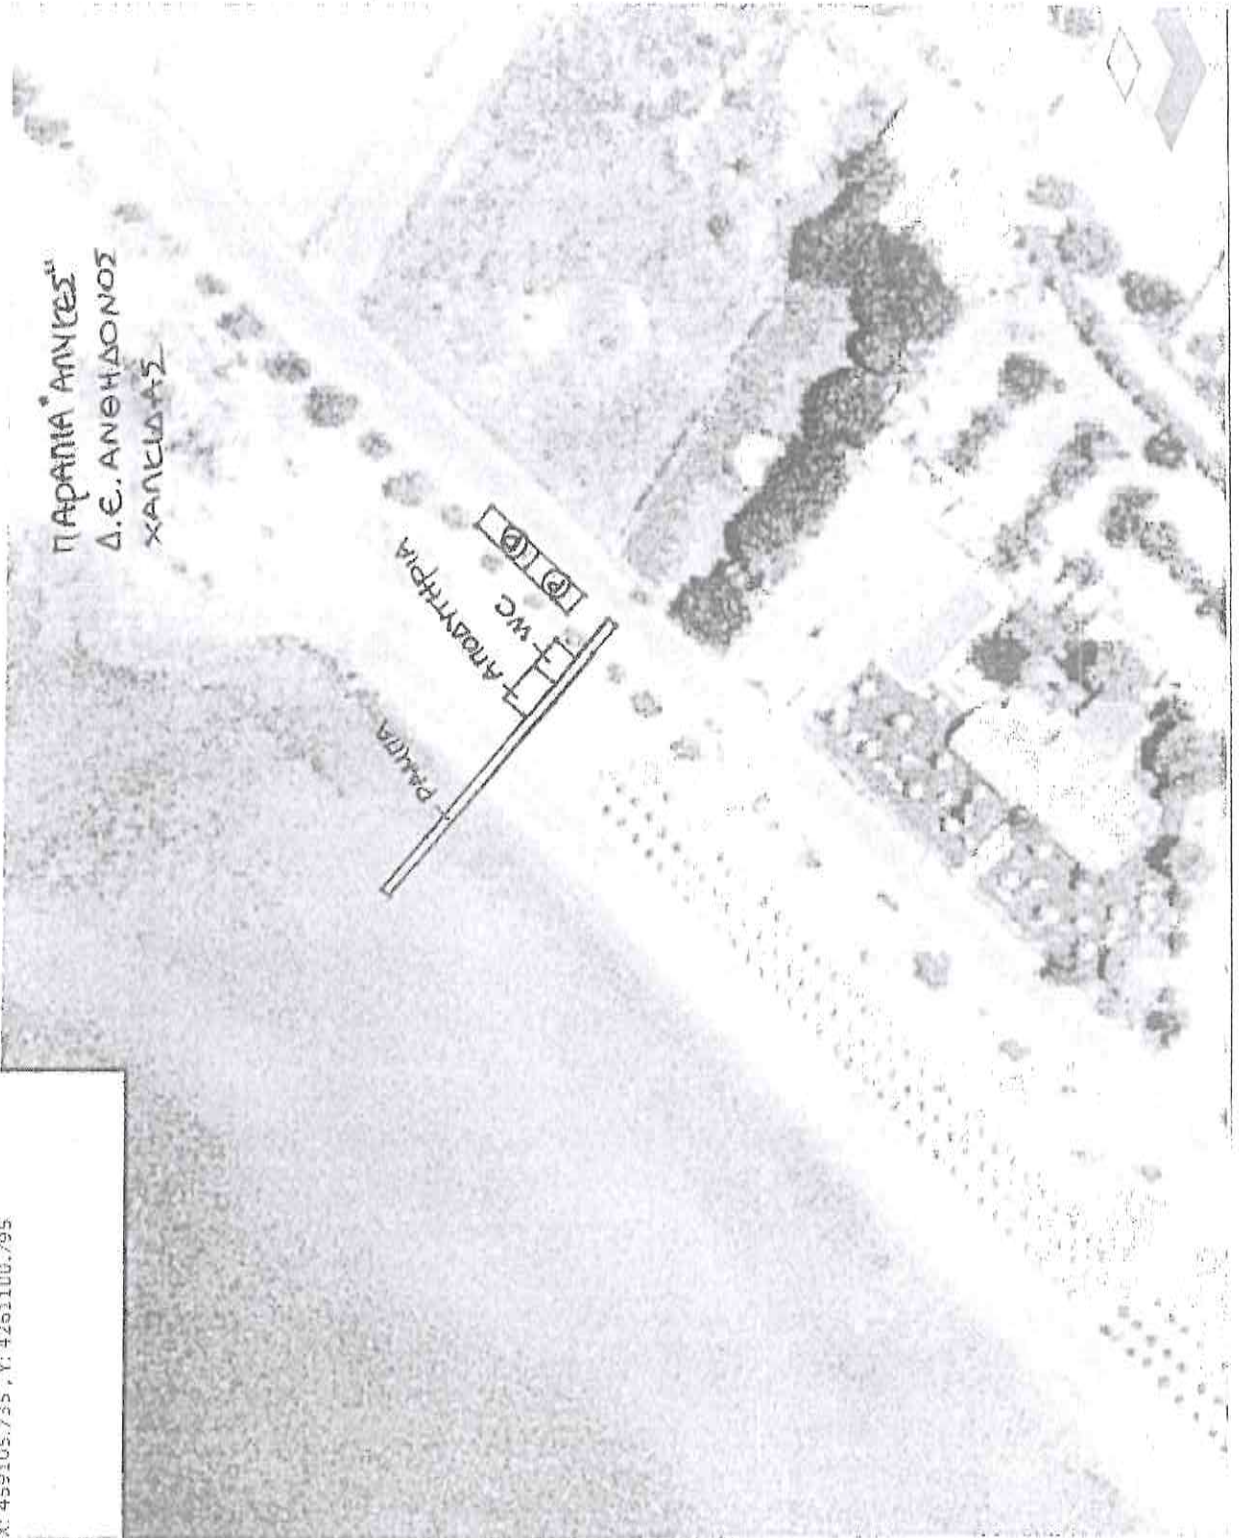

X: 463225.977, Y: 4257537.975

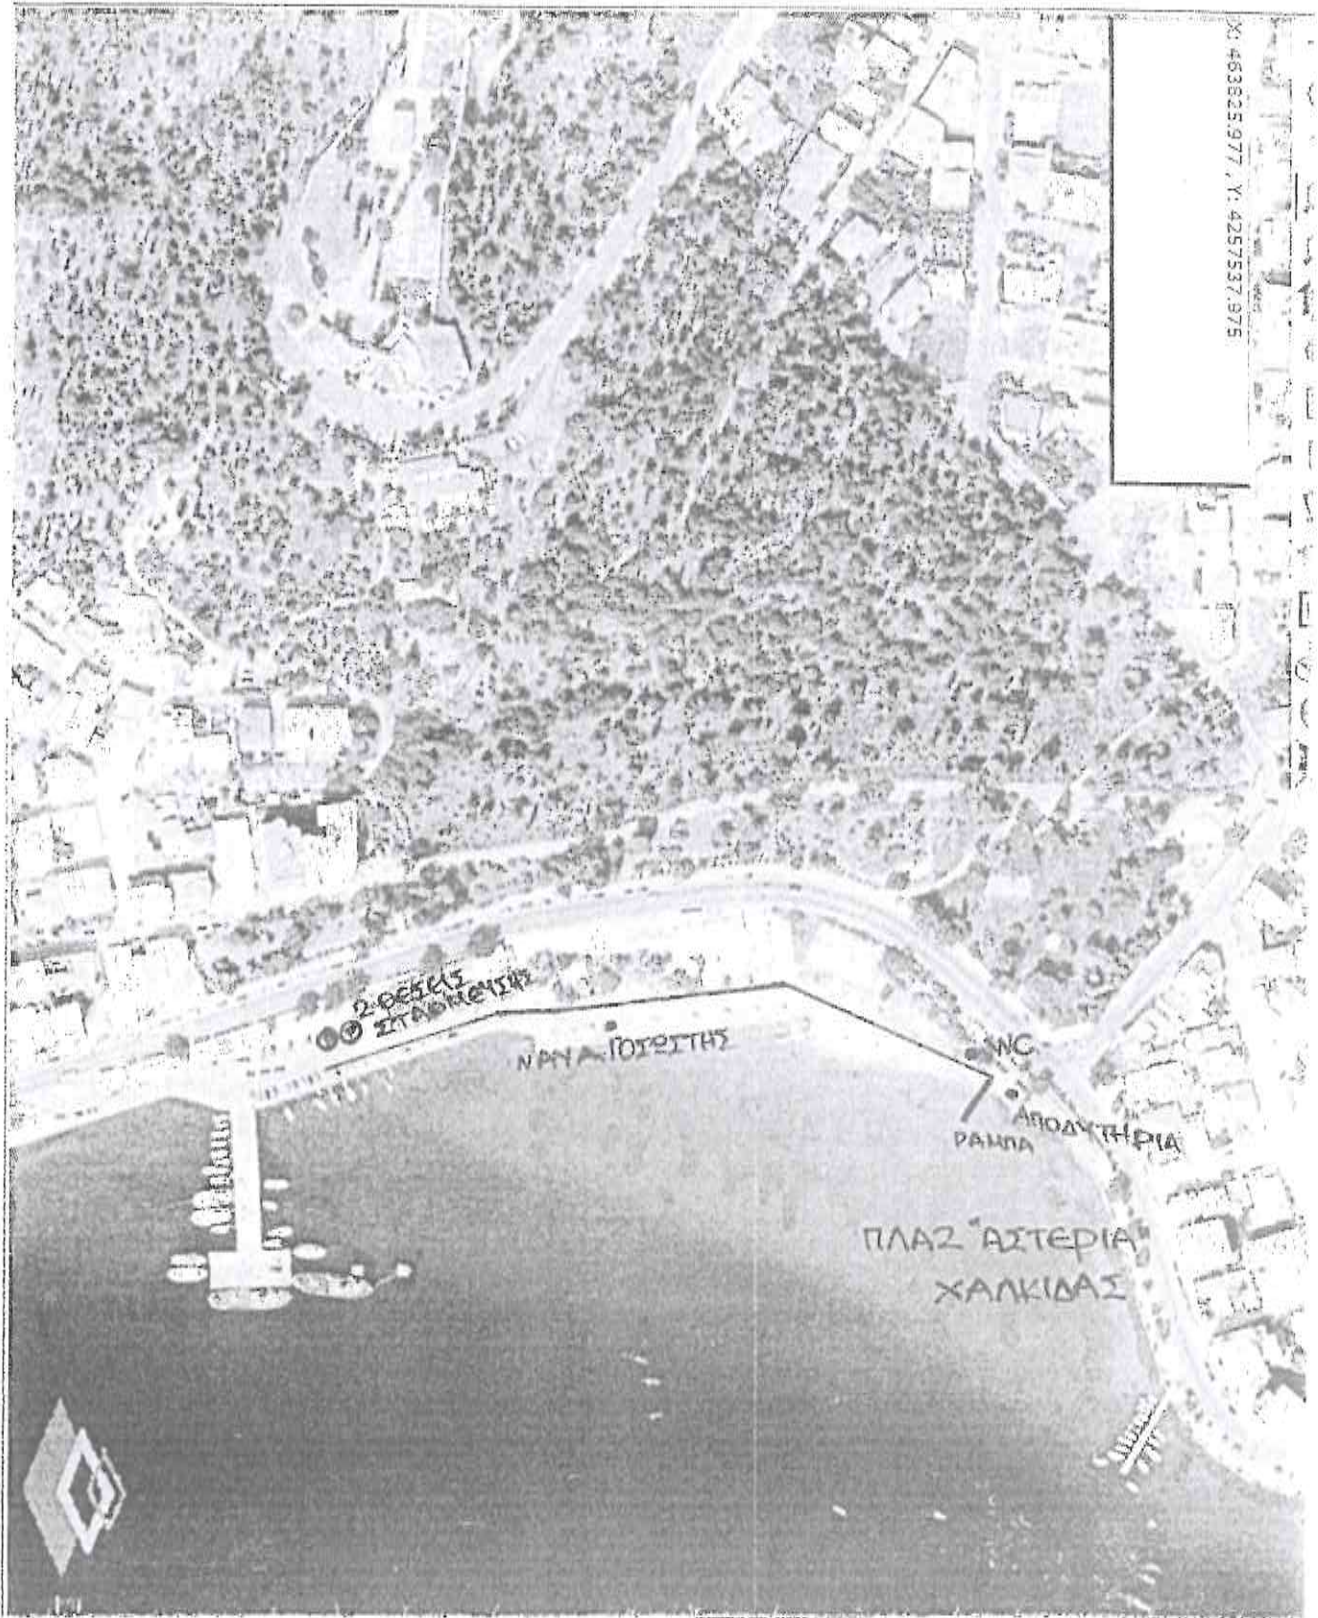

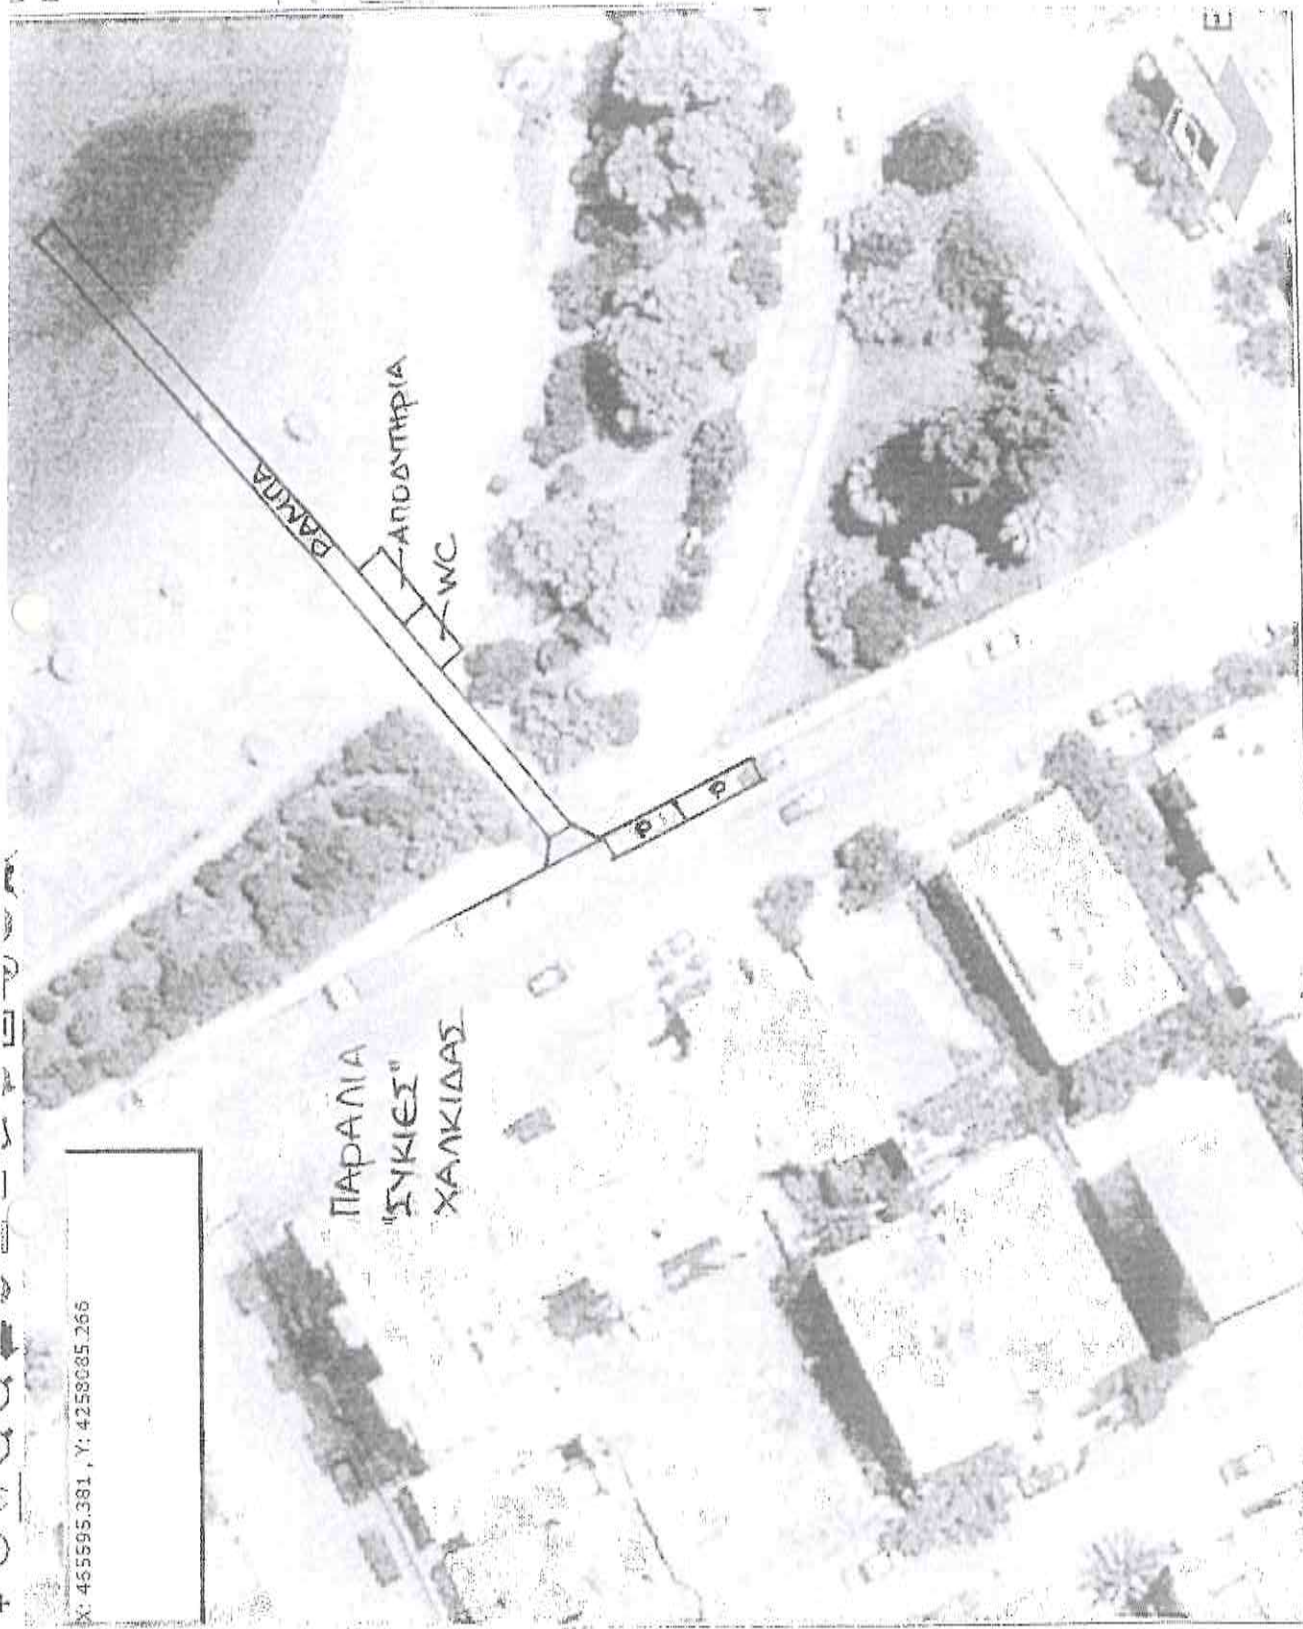


X: 465595.381, Y: 4258085.266

ΠΑΡΑΝΙΑ
"ΣΥΚΙΕΣ"
ΧΑΛΚΙΔΑΣ

ΠΑΡΑΝΙΑ
ΑΡΧΟΝΤΕΙΑ
WC

ΠΑΡΑΝΙΑ

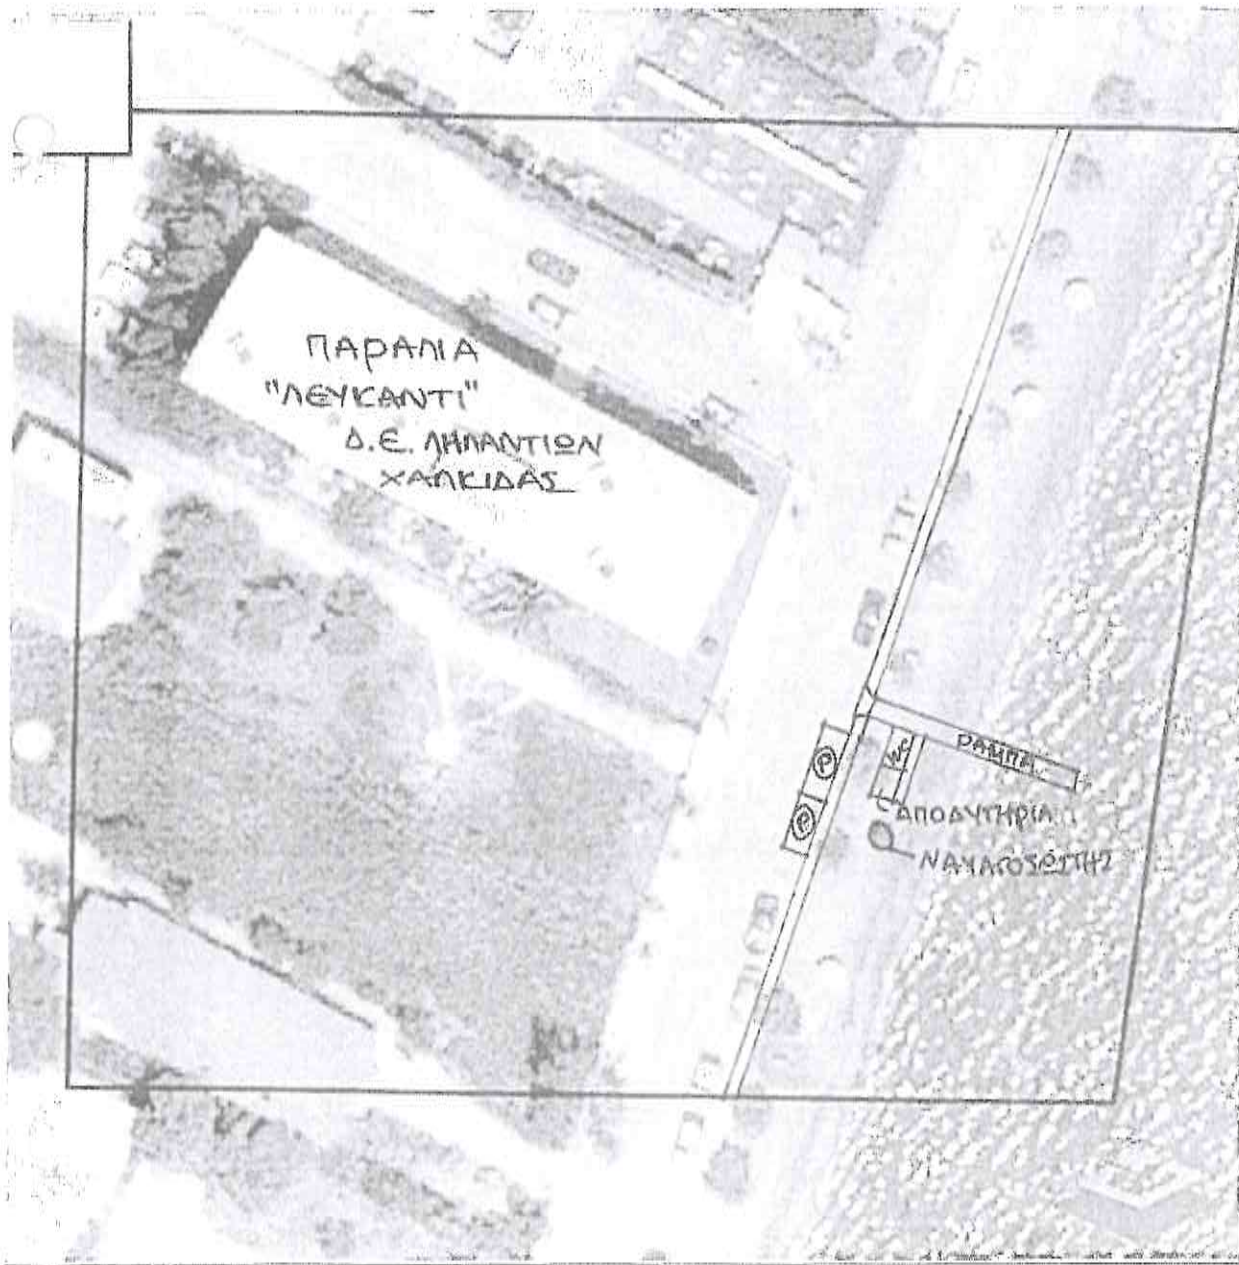

ΠΑΡΑΛΙΑ
"ΛΕΥΚΑΝΤΙ"
Δ.Ε. ΛΗΛΑΝΤΙΩΝ
ΧΑΛΚΙΔΑΣ

ΡΑΜΠΕ
ΑΠΟΔΥΤΗΡΙΑ
ΝΑΥΑΓΟΣΩΤΗΣ