
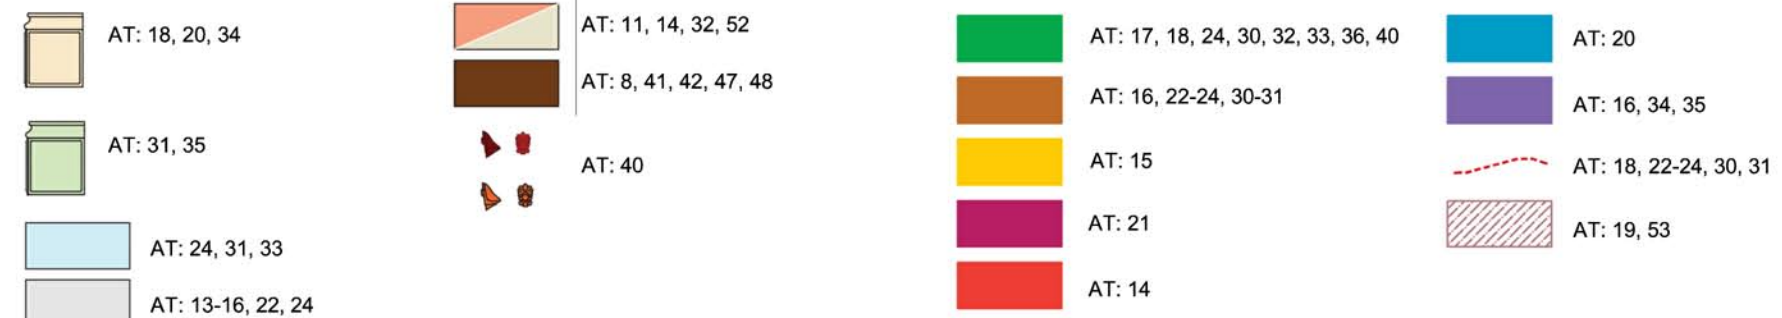


ΣΥΝΤΗΡΗΣΗ του "ΚΟΚΚΙΝΟΥ ΣΠΙΤΙΟΥ" ΧΑΛΚΙΔΑΣ

ΘΕΣΗ: Νάξου Τζιαννίτη κ' Καραολή & Δημητρίου, Χαλκίδα, 34100

ΕΡΓΟΔΟΤΗΣ: ΔΗΜΟΣ ΧΑΛΚΙΔΕΩΝ

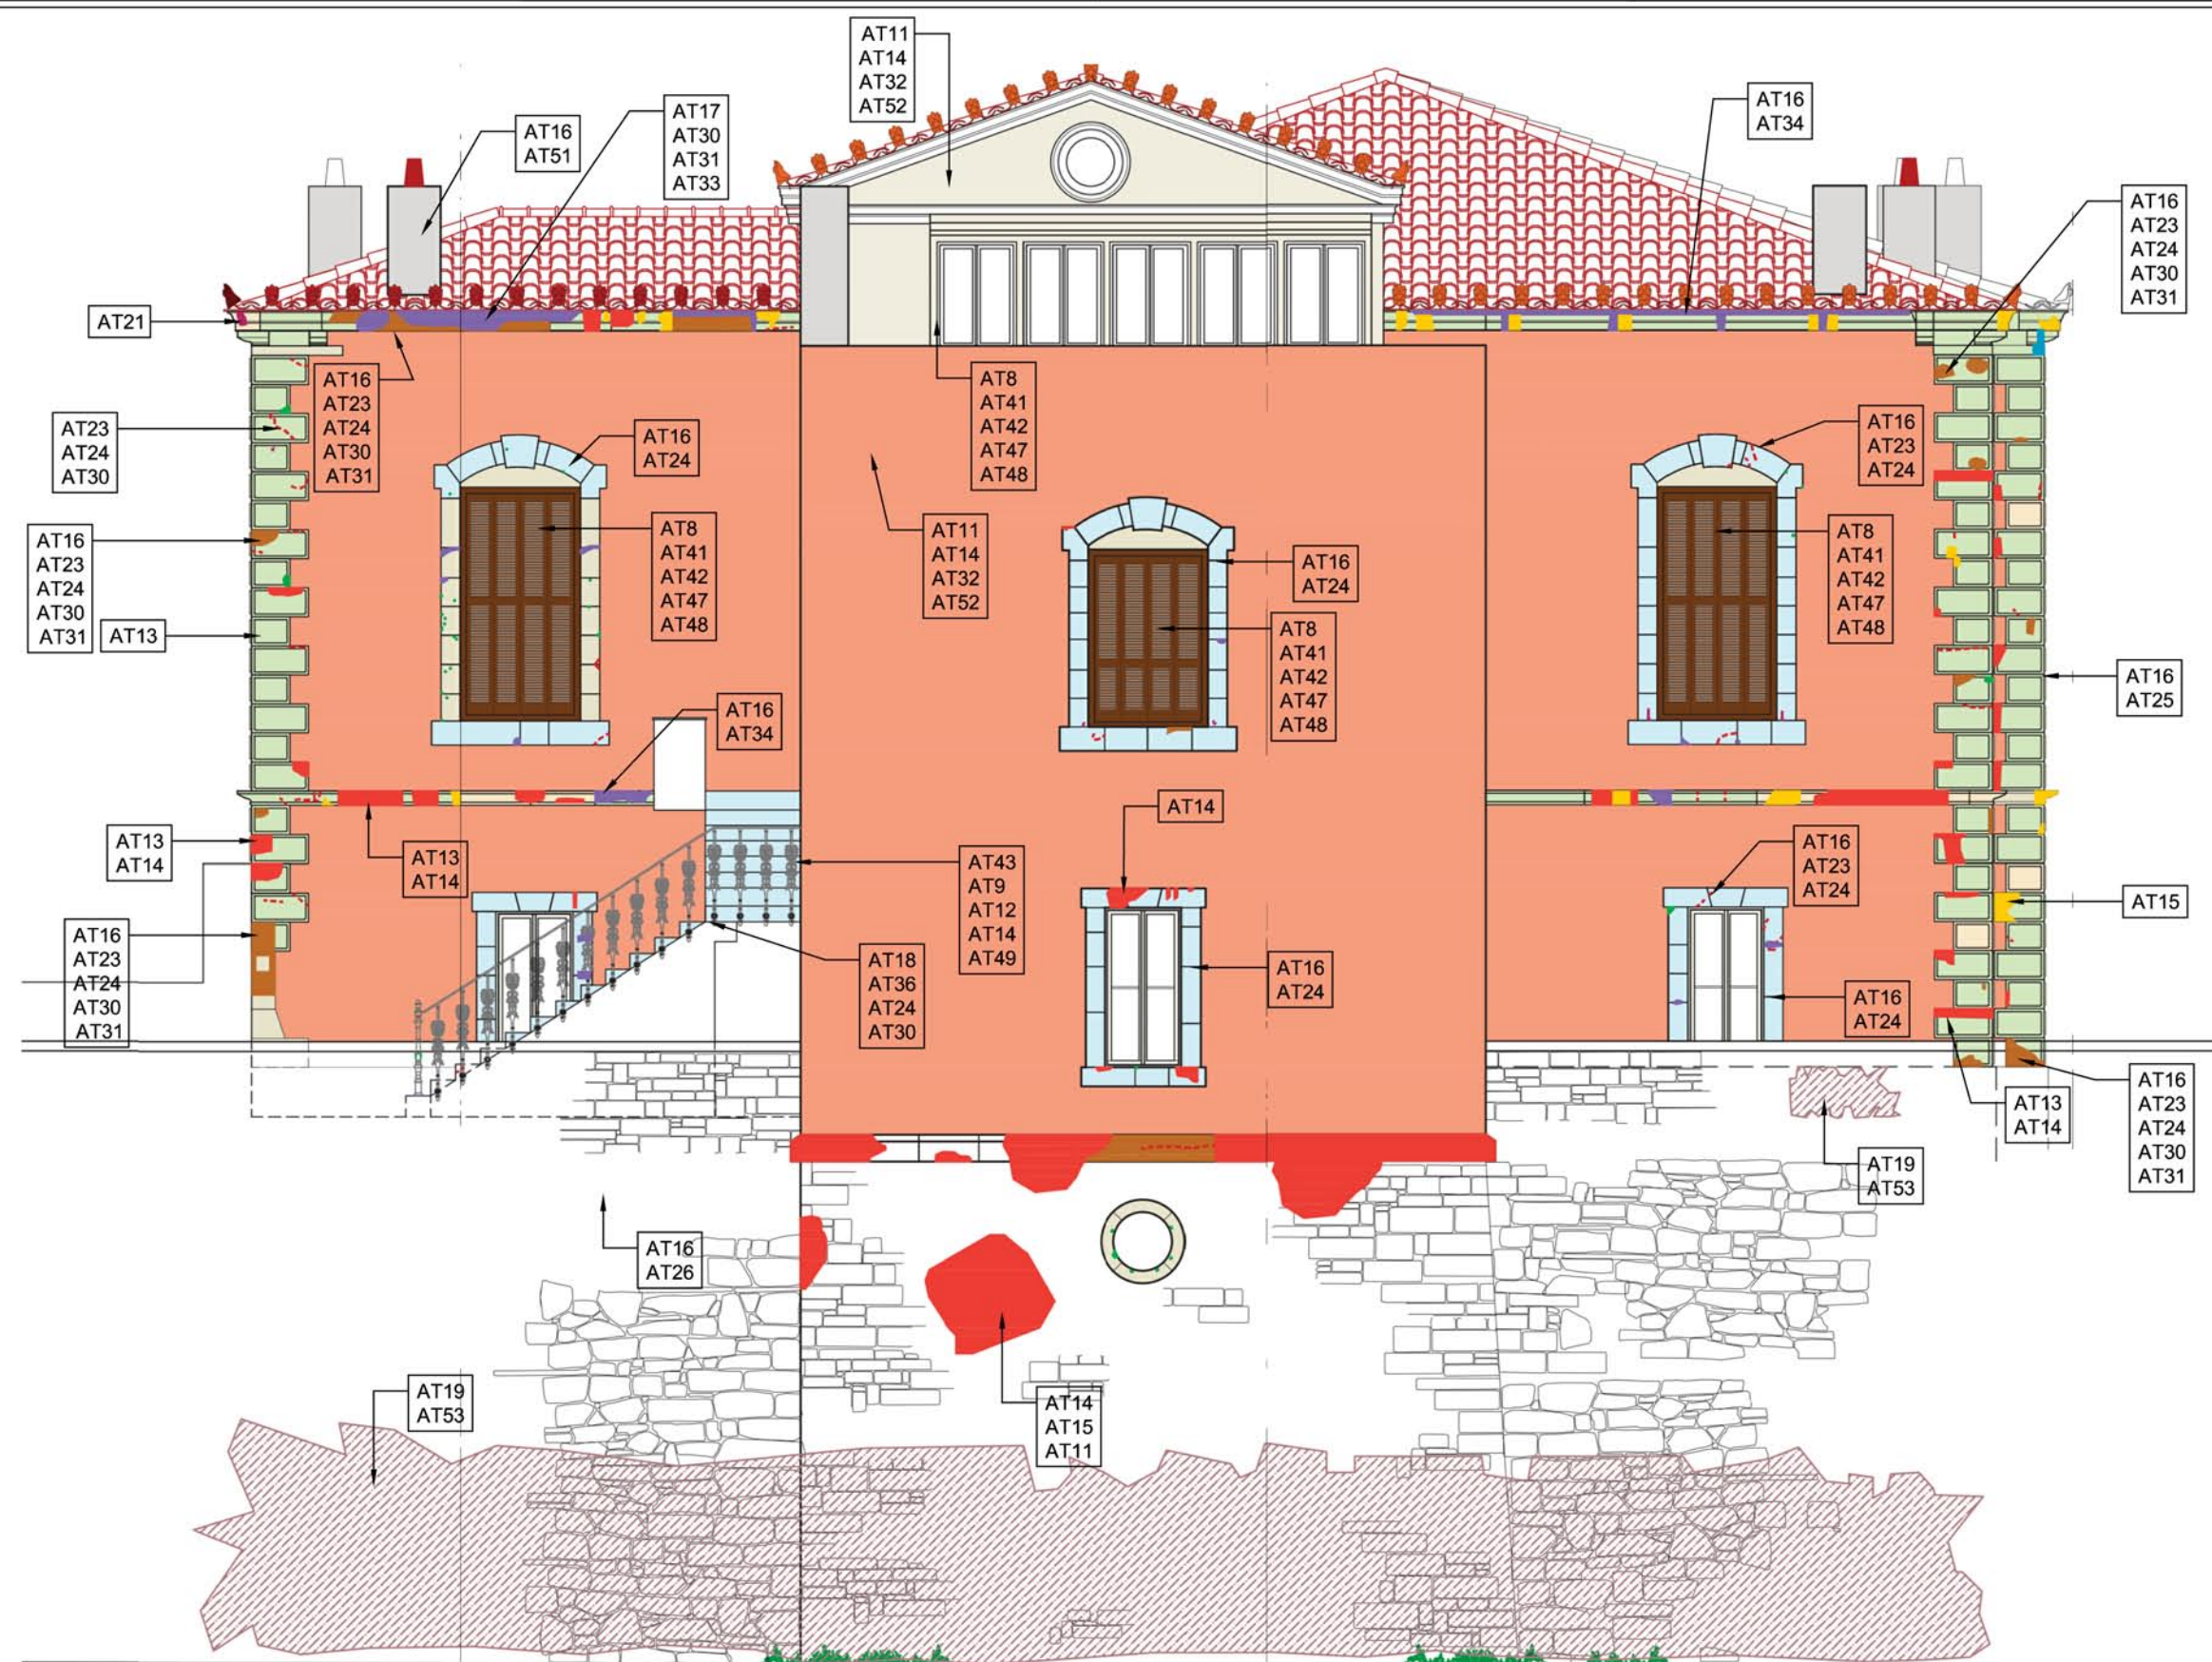

ΒΑΣΕΙ ΣΧΕΔΙΩΝ ΜΕΛΕΤΗΣ ΣΥΝΤΗΡΗΣΗΣ

0 0.50 2.5M

ΑΝΑΤΟΛΙΚΗ ΟΨΗ

ΘΕΜΑ ΣΧΕΔΙΟΥ: ΑΝΑΤΟΛΙΚΗ ΟΨΗ ΑΡΙΘΜΟΣ ΣΧΕΔΙΟΥ: Α-04

ΗΜΕΡΟΜΗΝΙΑ: ΙΟΥΝΙΟΣ 2020 ΚΛΙΜΑΚΑ: 1 : 75

ΜΕΛΕΤΗΤΕΣ:

ΛΙΘΟΥ ΣΥΝΤΗΡΗΣΙΣ μ.ν. Ε.Π.Ε.
 Γαλανού Αμερμην, Δοσάνη Ιωάννα & Συνεργάτες Συντηρητές
 Βασ. Σοφίας 73 & Μονής Πετράκη 2, Αθήνα, τ.κ.: 11521
 τηλ.: 210 7217162, fax: 210 7225793
 e-mail: lithousintirisis@gmail.com ιστότοπος: www.lithou.gr

ΓΕΩΡΓΙΟΣ Π. ΑΝΤΩΝΙΟΥ αρχιτέκτων μηχ. Ε.Μ.Π. Δεσποκράτους 73 - 75, Αθήνα 11521, τηλ.- fax: 210 7299298
 αναστηλωτής ΥοYork UK Ηρακλής-Ελληνικά, Ψαλίδι Κως, 85300 τηλ.- fax: 22420 24748
 e-mail: antonioug@tee.gr ιστότοπος: www.antonioug.gr

ΣΥΝΤΑΧΘΗΚΕ: ΙΔΙΟΤΗΤΑ ΣΥΝΤΑΚΤΗ
 ΛΙΘΟΥ ΣΥΝΤΗΡΗΣΙΣ ΜΕΛΕΤΗΤΗΣ - Συντήρησης

ΕΝΗΜΕΡΩΣΕΙΣ - ΤΡΟΠΟΠΟΙΗΣΕΙΣ		
ΗΜΕΡΟΜΗΝΙΑ	ΣΥΝΤΑΞΑΣ	ΘΕΜΑ ΤΡΟΠΟΠΟΙΗΣΗΣ

ΣΦΡΑΓΙΔΑ - ΥΠΟΓΡΑΦΗ ΜΕΛΕΤΗΤΗ ΘΕΩΡΗΣΕΙΣ

ΛΙΘΟΥ ΣΥΝΤΗΡΗΣΙΣ ΜΟΝΟΠΡΟΣΩΠΗ ΕΤΑΙΡΕΙΑ ΠΕΡΙΟΡΙΣΜΕΝΗΣ ΕΥΘΥΝΗΣ
 ΣΥΝΤΗΡΗΣΙΣ - ΜΕΛΕΤΕΣ ΕΡΓΩΝ ΤΕΧΝΗΣ
 ΒΑΣ. ΣΟΦΙΑΣ 73 - 11521 - ΑΘΗΝΑ
 ΤΗΛ: 210 7217162
 ΑΦΜ: 800389191 - ΔΟΥ: ΨΥΧΙΚΟΥ