
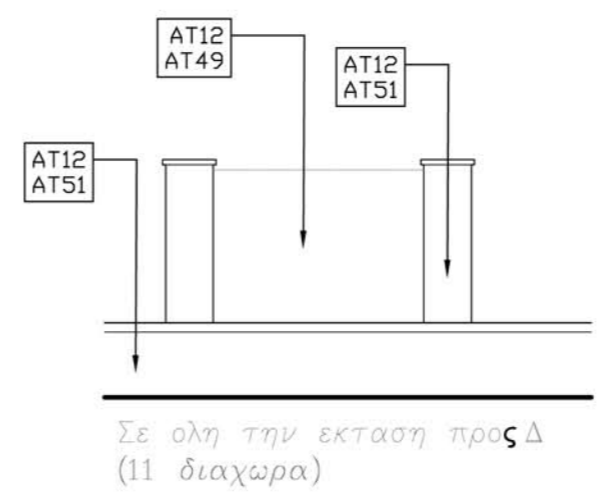



ΣΥΝΤΗΡΗΣΗ του "ΚΟΚΚΙΝΟΥ ΣΠΙΤΙΟΥ" ΧΑΛΚΙΔΑΣ

ΘΕΣΗ: Νάξου Τζιαρνή κ' Καραολή & Δημητρίου, Χαλκίδα, 34100


ΕΡΓΟΔΟΤΗΣ: ΔΗΜΟΣ ΧΑΛΚΙΔΕΩΝ

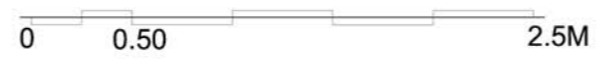

ΚΥΡΙΑ ΟΨΗ

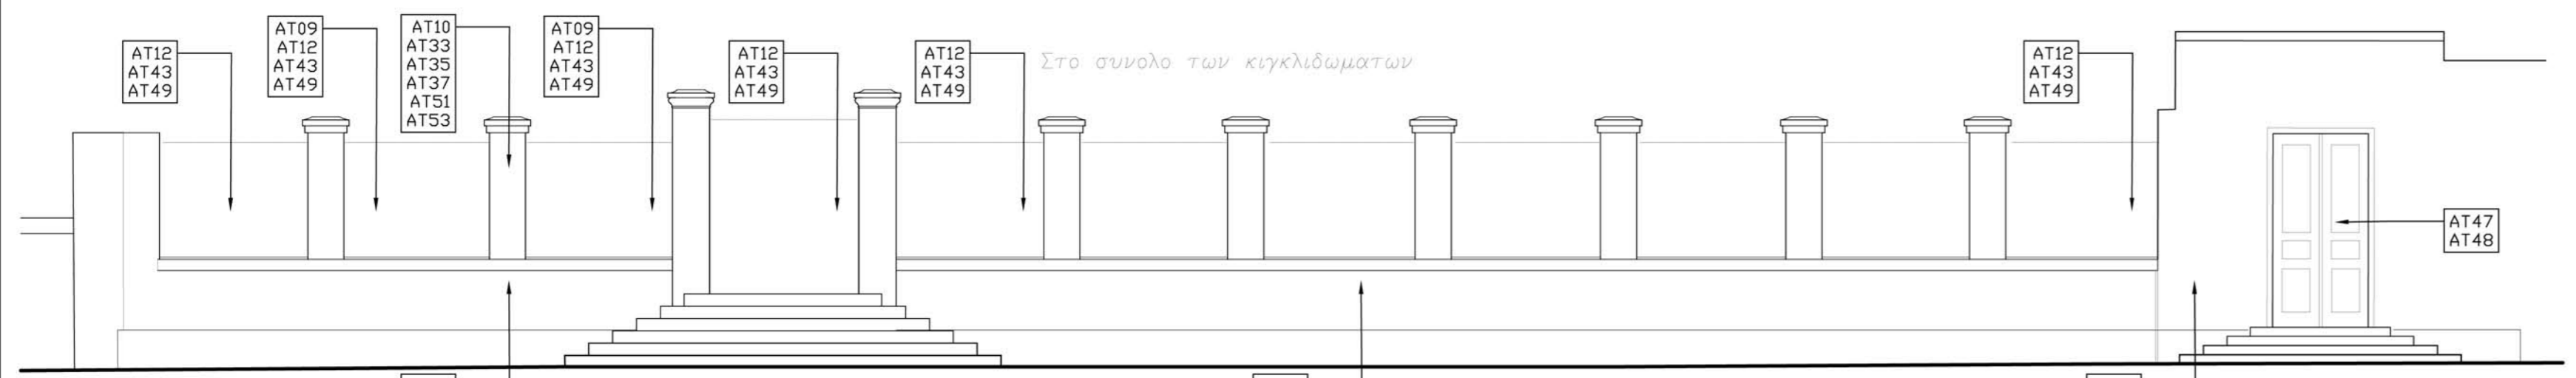

ΚΑΤΟΨΗ

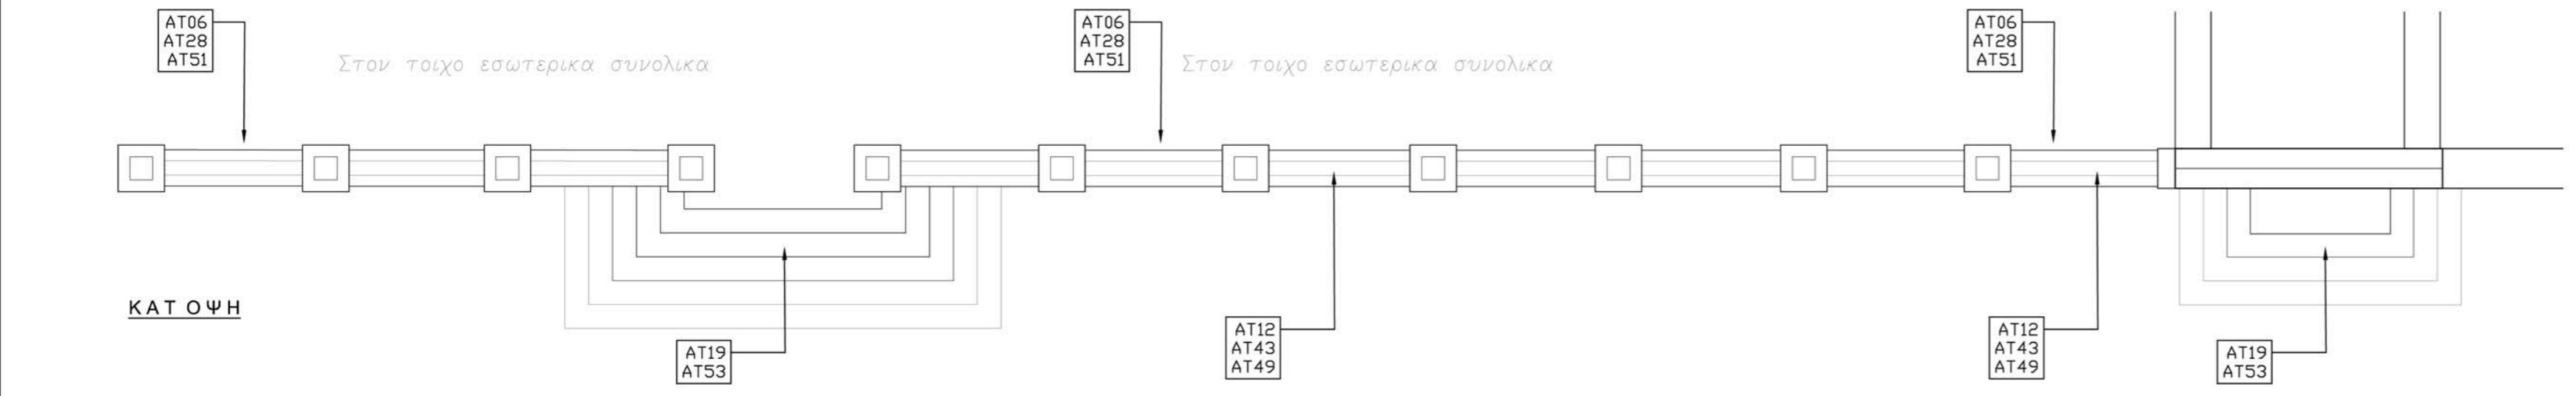

ΘΕΜΑ ΣΧΕΔΙΟΥ: ΑΥΛΟΤΟΙΧΟΣ ΠΡΟΣΟΨΗΣ ΑΡΙΘΜΟΣ ΣΧΕΔΙΟΥ: A-05

ΗΜΕΡΟΜΗΝΙΑ: ΙΟΥΝΙΟΣ 2020 ΚΛΙΜΑΚΑ: 1 : 75

ΜΕΛΕΤΗΤΕΣ

ΛΙΘΟΥ ΣΥΝΤΗΡΗΣΙΣ μ.ο.ν. Ε.Π.Ε.
Γαλανού Αμερλίτη, Λογδή Ιωάννα & Συνεργάτες Συντηρήτες
Βασ. Σοφίας 73 & Μονής Πετράκη 2, Αθήνα, τ.κ.: 11521
τηλ.: 210 7217162, fax: 210 7225793
e-mail: lithousintirisis@gmail.com ιστοσελ: www.lithou.gr

ΓΕΩΡΓΙΟΣ Π. ΑΝΤΩΝΙΟΥ αρχιτέκτων μ.π. Ε.Μ.Π. Δενακράτους 73 - 75, Αθήνα 11521, τηλ. - fax: 210 7299298
αναστηλωτής UoYork UK Ηρακλής-Ελληνικά Ψαλίδι Κως 85300 τηλ. - fax: 22420 24748
e-mail: antonioug@tee.gr ιστοσελ: www.antonioug.gr

ΣΥΝΤΑΧΘΗΚΕ: ΓΕΩΡΓΙΟΣ Π. ΑΝΤΩΝΙΟΥ ΙΔΙΟΤΗΤΑ ΣΥΝΤΑΚΤΗ
ΜΕΛΕΤΗΤΗΣ - Τεχνικών Δημοπρατήσης

ΕΝΗΜΕΡΩΣΕΙΣ - ΤΡΟΠΟΠΟΙΗΣΕΙΣ

ΗΜΕΡΟΜΗΝΙΑ	ΣΥΝΤΑΞΑΣ	ΘΕΜΑ ΤΡΟΠΟΠΟΙΗΣΗΣ

ΣΦΡΑΓΙΔΑ - ΥΠΟΓΡΑΦΗ ΜΕΛΕΤΗΤΗ

ΘΕΩΡΗΣΕΙΣ