



# ΣΥΝΤΗΡΗΣΗ του "ΚΟΚΚΙΝΟΥ ΣΠΙΤΙΟΥ" ΧΑΛΚΙΔΑΣ

ΘΕΣΗ: Νάξου Τζιαρντίνη κ' Καραολή & Δημητρίου, Χαλκίδα, 34100

ΕΡΓΟΔΟΤΗΣ: ΔΗΜΟΣ ΧΑΛΚΙΔΕΩΝ

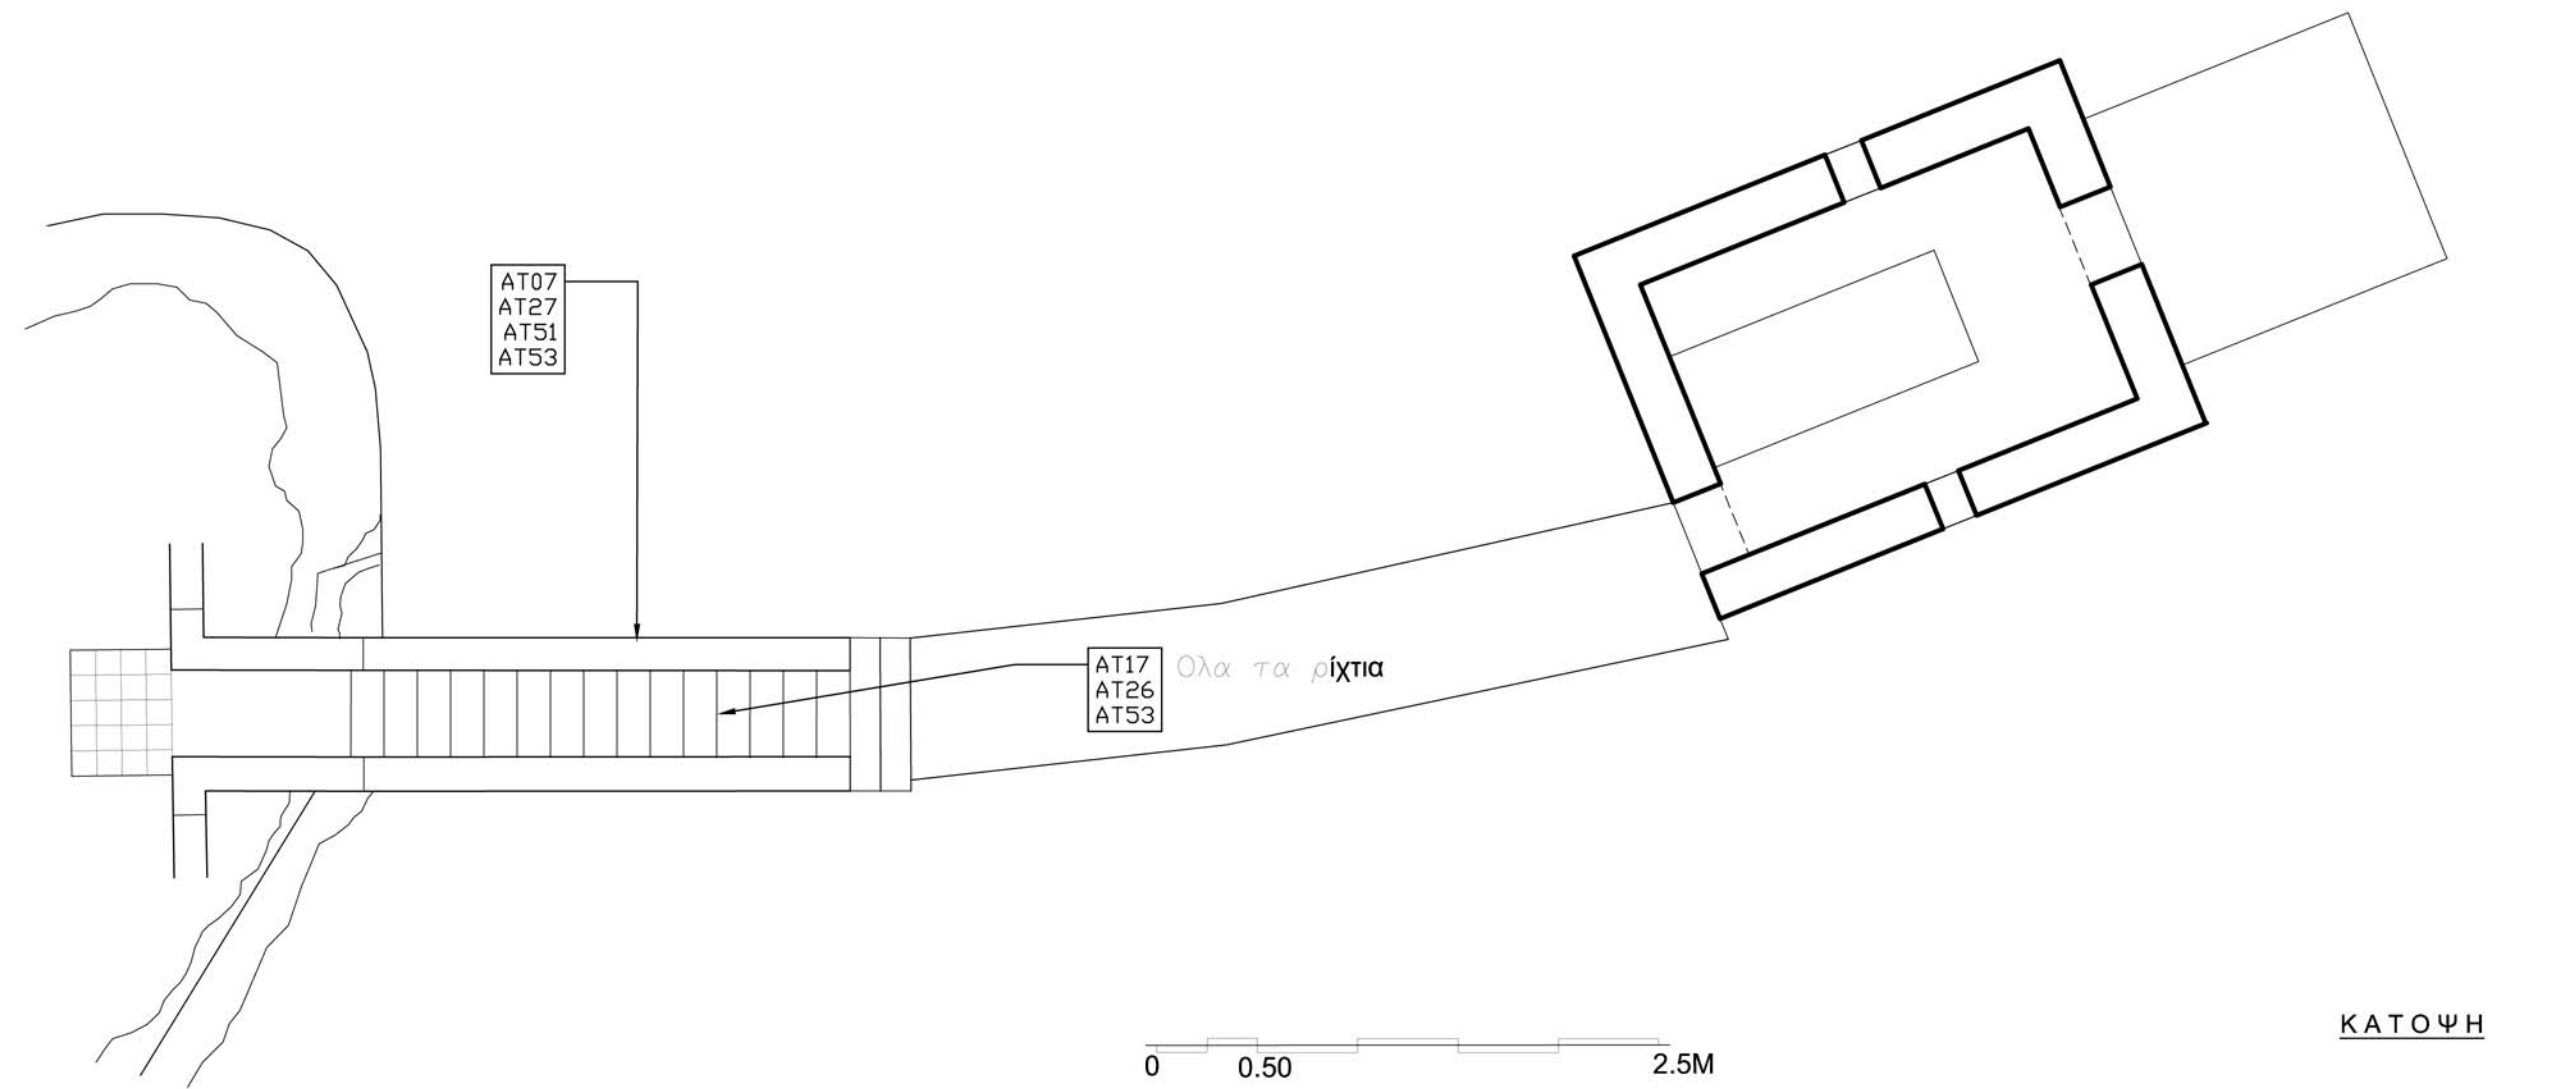

ΚΑΤΟΨΗ

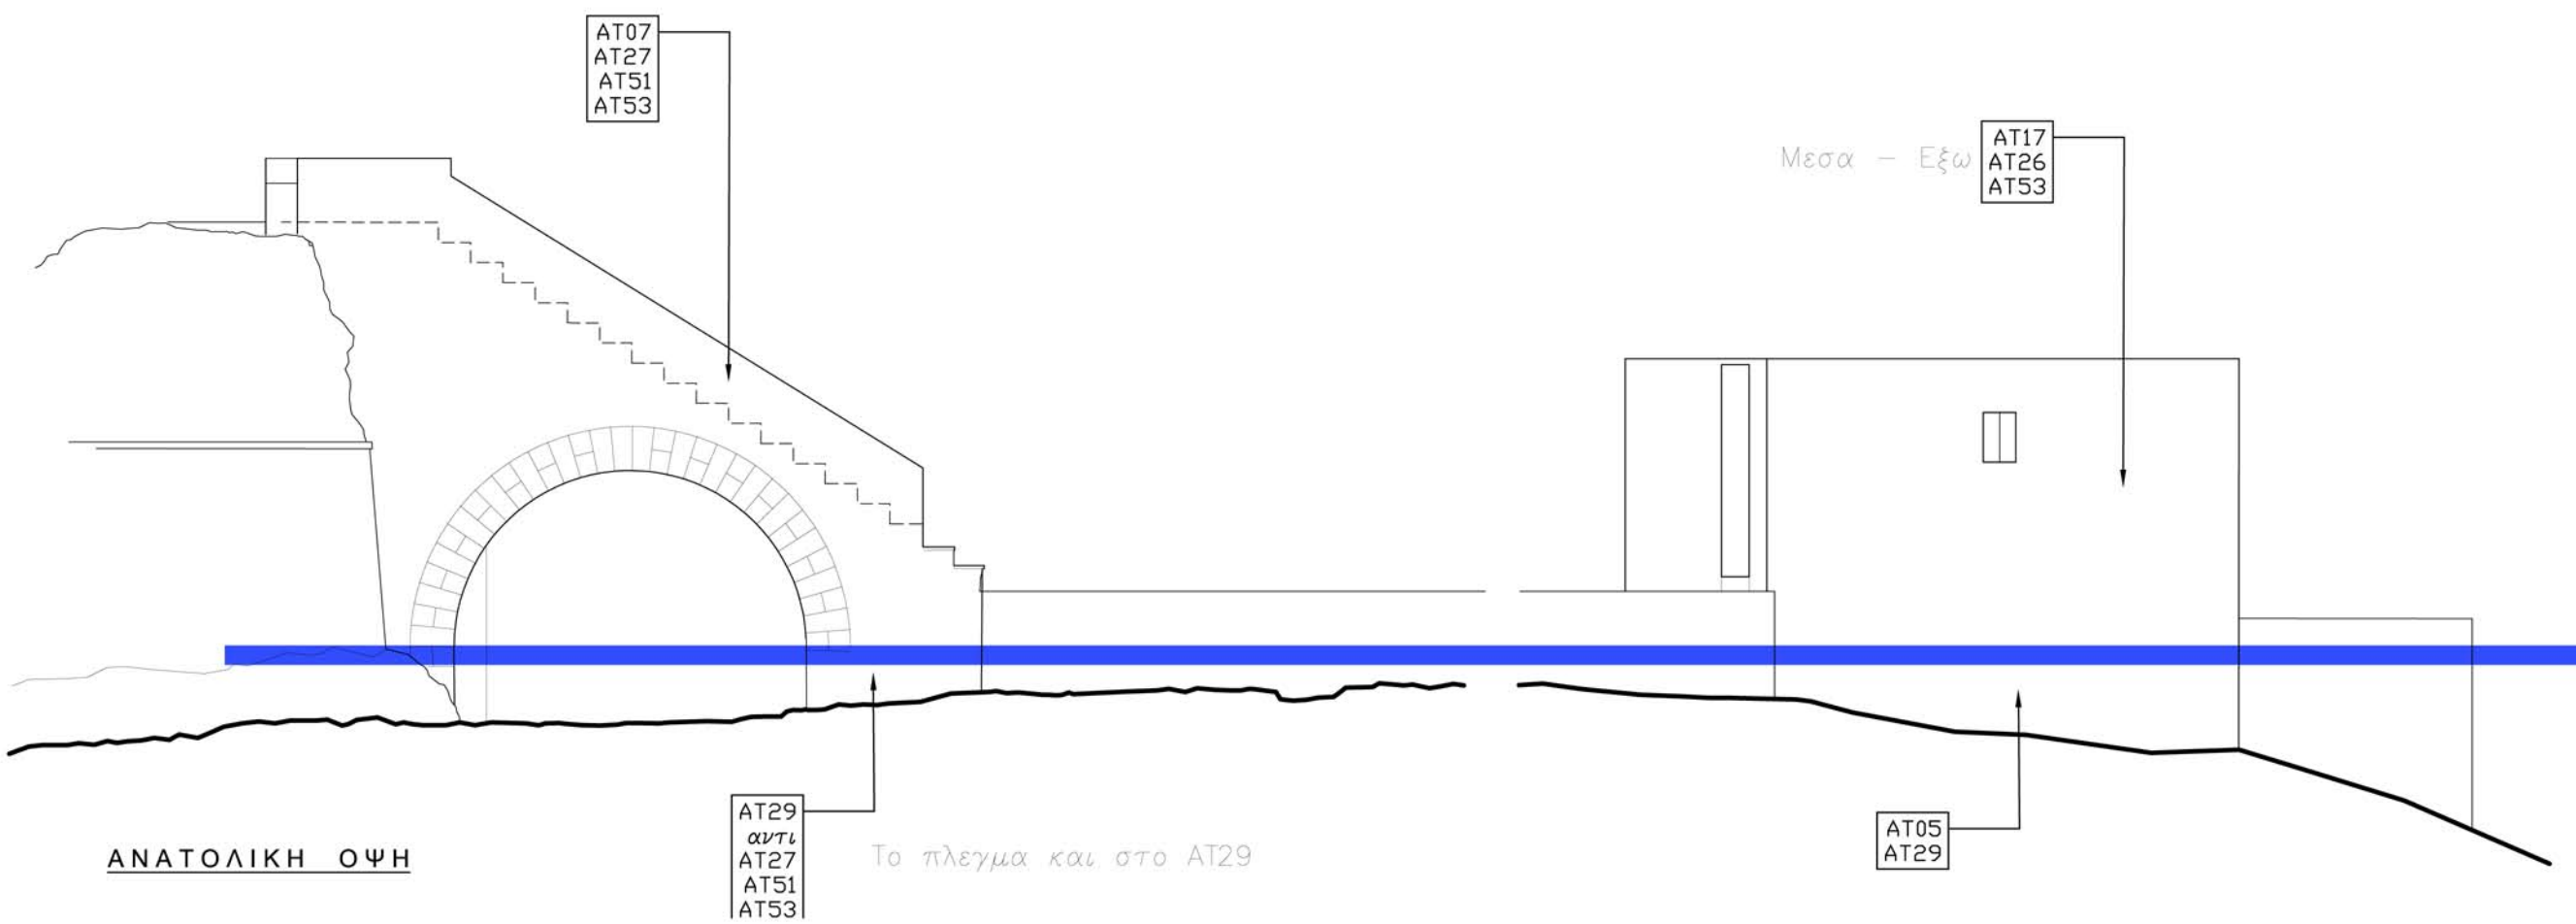

ΑΝΑΤΟΛΙΚΗ ΟΨΗ

ΘΕΜΑ ΣΧΕΔΙΟΥ: 'ΜΠΑΝΙΕΡΑΚΙ' ΑΡΙΘΜΟΣ ΣΧΕΔΙΟΥ: **A-06**

ΗΜΕΡΟΜΗΝΙΑ: ΙΟΥΝΙΟΣ 2020 ΚΛΙΜΑΚΑ: 1 : 75

ΜΕΛΕΤΗΤΕΣ:  
**ΛΙΘΟΥ ΣΥΝΤΗΡΗΣΙΣ** μ.ο.ε.π.ε. Γαλανού Αμυρλή, Δογάνη Ιωάννα & Συνεργάτες Συντηρητές  
 Βασ. Σοφίας 73 & Μονής Πετράκη 2, Αθήνα, τ.κ.: 11521  
 τηλ.: 210 7217162, fax: 210 7225793  
 e-mail: lithousintirisis@gmail.com ιστοσελ: www.lithou.gr  
**ΓΕΩΡΓΙΟΣ Π. ΑΝΤΩΝΙΟΥ** αρχιτέκτων μ.ο.ε.π.ε. Δεσποτάκης 73 - 75, Αθήνα 11521, τηλ.- fax: 210 7299298  
 αναστηλωτής UoYork UK Ηρακλής-Ελληνικά, Ψαλίδι Κως 85300 τηλ.- fax: 22420 24748  
 e-mail: antoniougp@tee.gr ιστοσελ: www.antoniougp.gr

ΣΥΝΤΑΧΘΗΚΕ: ΓΕΩΡΓΙΟΣ Π. ΑΝΤΩΝΙΟΥ ΙΔΙΟΤΗΤΑ ΣΥΝΤΑΚΤΗ: ΜΕΛΕΤΗΤΗΣ - Τευχών Δημοπράτησης

ΕΝΗΜΕΡΩΣΕΙΣ - ΤΡΟΠΟΠΟΙΗΣΕΙΣ		
ΗΜΕΡΟΜΗΝΙΑ	ΣΥΝΤΑΞΑΣ	ΘΕΜΑ ΤΡΟΠΟΠΟΙΗΣΗΣ

ΣΦΡΑΓΙΔΑ - ΥΠΟΓΡΑΦΗ ΜΕΛΕΤΗΤΗ

ΘΕΩΡΗΣΕΙΣ