ΕΓΚΥΡΟ ΑΝΤΙΓΡΑΦΟ
ΑΑ Πράξης: 118795
ΗΜ/ΝΙΑ ΕΝΗΜΕΡΩΣΗΣ
https://apps.kik.gr/KIKPortal/?searchformPk

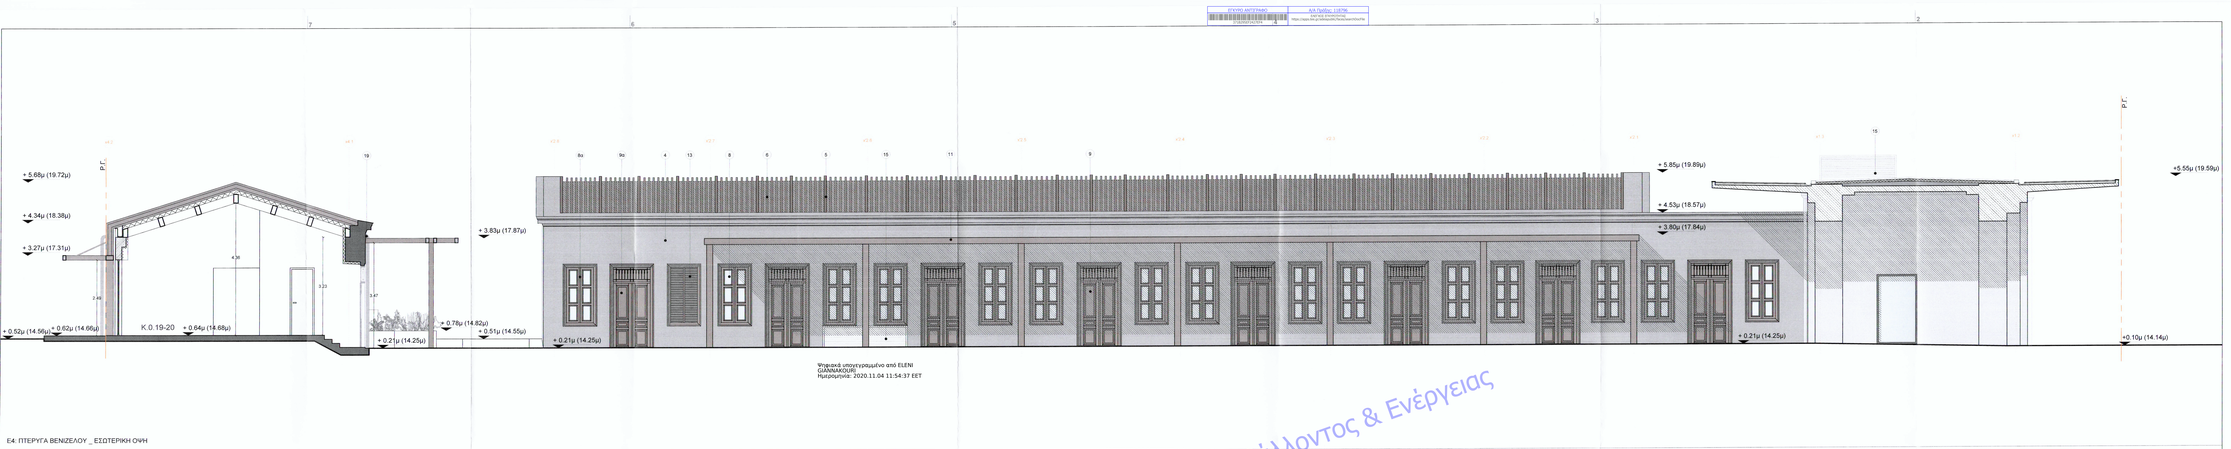

Ε4: ΠΤΕΡΥΓΑ ΒΕΝΙΖΕΛΟΥ _ ΕΞΩΤΕΡΙΚΗ ΟΨΗ

Ε4: ΠΤΕΡΥΓΑ ΒΕΝΙΖΕΛΟΥ _ ΕΞΩΤΕΡΙΚΗ ΟΨΗ

Υπουργείο Περιβάλλοντος & Ενέργειας

Σχέδιο κλοδί

ΑΝΑΘΕΘΡΗΣΕΙΣ

Αρ. μεταβολής	Περιγραφή
0001/5/08/1	Αναθεώρηση Μελέτης στην τεχνική υπηρεσία του Δήμου Χαλκιδέων
00/19/01/16	Βάσει της Υ.Α. ΥΠΠΟΑΠ.ΔΑΜΤΕ/Δ/ΤΑΑΣΜ/3671/21/38823/3307/19.11.2018
0002/4/06/18	Βάση της επιστολής Φ.280.104/7/2006.04.2019 με θέμα τη Δέσμευση χωρίς να εγκαθίσταται ΤΣ ΔΕΔΔΗΕ»

ΥΠΟΜΝΗΜΑ ΥΛΙΚΩΝ

1. Υφιστάμενα μεταλλικά κουφώματα. Συντήρηση και αποκατάσταση στην αρχική τους μορφή.
2. Διατηρητέο χαλύβδινο σταθερό «γκιλιόμα». χρώμα σκούρο πράσινο σκθρωπ, τύπου RAL 7016
3. Επιτρεπτός Α. χρώμα σπιτιάτικο λευκό, τύπου RAL 9003
4. Επιτρεπτό Β. χρώμα σκούρο γκρι. τύπου RAL 7035
5. Ξύλινος διπλός διπλωτός θώρας 80 x 240 μπ. σε τελική απόχρωση ανοιχτής ωωωπτικής κερυδάς
6. Ξύλινος περσίδες διπλωτής 60 x 120μπ. σε τελική απόχρωση ανοιχτής ωωωπτικής κερυδάς
7. Ξύλινο θερμοδιακοπτόμενο προστατευτό κουφώματος συμπτυσσόμενης πτυχής σε τελική απόχρωση ανοιχτής ωωωπτικής κερυδάς
8. Ξύλινο θερμοδιακοπτόμενο κουφώματα αντίστοιχα των πλήρων κουφωμάτων. σε τελική απόχρωση ανοιχτής ωωωπτικής κερυδάς
- 8α. Παράπτυχο ξύλινο θερμοδιακοπτόμενο κούφωμα αντίστοιχα των πλήρων κουφωμάτων. σε τελική απόχρωση ανοιχτής ωωωπτικής κερυδάς
9. Ξύλινη θύρα σε τελική απόχρωση ανοιχτής ωωωπτικής κερυδάς
- 9α. Παράπτυχο ξύλινη θύρα σε τελική απόχρωση ανοιχτής ωωωπτικής κερυδάς
10. Ξύλινες περσίδες, 50 x 30μπ. σε τελική απόχρωση ανοιχτής ωωωπτικής κερυδάς
11. Ξύλινες σύρτες/κλείς σε τελική απόχρωση ανοιχτής ωωωπτικής κερυδάς
12. Ξύλινο σκούρο ωύλίδιο σε τελική απόχρωση ανοιχτής ωωωπτικής κερυδάς
13. Παράπτυχο ξύλινο περσιδωτό κούφωμα σε τελική απόχρωση ανοιχτής ωωωπτικής κερυδάς
14. Λεύκο πλαστικό αρεγόμενης επικαλυμμένη Φ30Χ1000mm επί ατσαλ χαλύβδινων επιμεταβαρογαλβανισμένου ύψους 2,4m
15. Εξωτερικές μονάδες κλιματισμού ενός διπτρήτου μπαλκόνι πετάσματος
16. Μεταλλικό κιγκλίδωμα με τρήπες ανοξειδωτικού ύζλμ σατινέ/λείο, χρώμα σκούρωση ανθρακί, τύπου RAL 7016
17. Χαλύβδινο θερμοδιακοπτόμενη θώρα με συνολικό πάχος δοκαριών κατατρεχούν ανοιγόμενου κουφώματος 45/60 μπ. χρώμα σκούρωση ανθρακί, τύπου RAL 7016
18. Υδρορροή γαλβανιζέ, χρώματος τύπου RAL 7016
19. Υδρορροή γαλβανιζέ, χρώματος τύπου RAL 7035
20. Υφιστάμενα ξύλινα κουφώματα. Συντήρηση και αποκατάσταση στην αρχική τους μορφή. Χρώμα σπιτιάτικο λευκό, RAL 9003
21. Υφιστάμενα μεταλλικά δικτυωτά στοιχεία με σπέτσιτσο
22. Μεταλλικό στηλοστάτο διατομής 100 x 150μπ. με ξύλινες περσίδες διατομής 50 x 80μπ. σε τελική απόχρωση ανοιχτής ωωωπτικής κερυδάς
23. Νέα ξύλινα κουφώματα που θα μιμούνται τα διατομές των υφιστάμενων. Χρώμα σπιτιάτικο λευκό, RAL 9003
24. Μεταλλικό λιώμα και περιστασιακό κιγκλίδωμα με μεγαλοφυή σκαθίσματος. χρώμα ανοιξιάτικο ανθρακί, τύπου RAL 7016

ΣΗΜΕΙΩΣΗ: ΟΛΑ ΤΑ ΥΛΙΚΑ ΚΑΙ ΤΑ ΤΕΛΕΙΩΜΑΤΑ ΘΑ ΕΠΙΒΕΒΑΙΩΘΟΥΝ ΜΕΤΑ ΑΠΟ ΔΟΚΙΜΕΣ ΕΠΙ ΤΟΠΟΥ, ΣΕ ΣΥΝΕΡΓΑΣΙΑ ΜΕ ΤΟΝ ΑΝΑΔΟΧΟ

ΕΡΓΟΔΟΤΗΣ: **ΔΗΜΟΣ ΧΑΛΚΙΔΕΩΝ**

ΕΡΓΟ

ΑΠΟΚΑΤΑΣΤΑΣΗ, ΑΝΑΔΕΙΞΗ, ΑΝΑΠΤΥΞΗ ΚΑΙ ΛΕΙΤΟΥΡΓΙΚΗ ΕΠΑΝΕΝΤΑΞΗ ΤΗΣ ΔΗΜΟΤΙΚΗΣ ΑΓΟΡΑΣ ΤΗΣ ΧΑΛΚΙΔΑΣ ΚΑΘΩΣ ΚΑΙ ΤΩΝ ΕΠΙΘΑΝΕΙΩΝ ΤΗΣ ΓΕΙΤΝΙΑΖΟΥΣΑΣ ΠΛΑΤΕΙΑΣ ΑΓΟΡΑΣ

ΘΕΣΗ: ΧΑΛΚΙΔΑ

ΜΕΛΕΤΗΤΕΣ

ΑΡΧΙΤΕΚΤΟΝΕΣ ΜΗΧΑΝΙΚΟΙ	ΠΟΛΙΤΙΚΟΙ ΜΗΧΑΝΙΚΟΙ	ΜΗΧΑΝΟΛΟΓΟΙ ΜΗΧΑΝΙΚΟΙ
ΑΛΕΞΑΝΔΡΟΣ ΖΟΜΑΣ ΓΕΩΡΓΙΑ ΜΠΟΥΝΤΟΥΡΑΚΗ ΜΑΡΙΑ ΠΑΠΑΒΑΣΙΛΕΙΟΥ ΒΕΤΑΡΛΑΝ Α.Ε.Μ.	ΑΘΑΝΑΣΙΟΣ ΜΑΝΤΖΑΝΑΣ ΓΙΩΡΓΟΣ ΚΑΡΥΔΗΣ ΦΩΤΙΟΣ ΚΟΝΔΗΣ ΠΑΝΤΕΛΗΣ ΠΑΝΤΕΛΙΔΗΣ	ΤΕΤΡΑΣ Η/Μ Α.Ε.Μ. ΓΕΩΛΟΓΟΣ ΣΥΜΒΟΥΛΟΣ ΚΟΤΣΑΛΙΔΗΣ ΣΥΜΒΟΥΛΟΣ ΦΩΤΙΣΜΟΥ IFI ARCHITECTURAL LIGHTING WORKS

ΕΙΔΟΣ ΜΕΛΕΤΗΣ: **ΑΡΧΙΤΕΚΤΟΝΙΚΗ ΜΕΛΕΤΗ**

ΦΑΣΗ ΜΕΛΕΤΗΣ: **ΟΡΙΣΤΙΚΗ ΜΕΛΕΤΗ**

ΤΙΤΛΟΣ ΣΧΕΔΙΟΥ

ΟΨΕΙΣ ΒΕΝΙΖΕΛΟΥ

ΕΛΛΗΝΙΚΗ ΔΗΜΟΚΡΑΤΙΑ
ΥΠΟΥΡΓΕΙΟ ΠΟΛΙΤΙΣΜΟΥ ΚΑΙ ΑΘΛΗΤΙΣΜΟΥ
ΕΦΟΡΕΙΑ ΝΕΩΤΕΡΩΝ ΜΝΗΜΕΙΩΝ ΚΑΙ ΑΡΧΑΙΟΤΗΤΩΝ ΕΥΒΟΙΑΣ
Αριθμός Πρωτοκόλλου: 3547/21/38823/3307/23.11.2018

ΗΜΕΡΟΜΗΝΙΑ	ΚΛΙΜΑΚΑ	ΚΩΔΙΚΟΣ ΣΧΕΔΙΟΥ	ΑΝΑΘΕΩΡΗΣΗ
04/06/2019	1/100	A007	02

ΥΠΟΓΡΑΦΗ & ΣΦΡΑΓΙΔΑ ΜΕΛΕΤΗΤΗ

ΑΛΕΞΑΝΔΡΟΣ ΖΟΜΑΣ
ΑΡΧΙΤΕΚΤΟΝΑΣ ΜΗΧΑΝΙΚΟΣ Α.Π.Θ.
ΑΔΕΙΑ ΑΡΧΙΤΕΚΤΟΝΑΣ ΜΗΧΑΝΙΚΟΥ Τ.Ε.Ε. 118161
ΑΘΗΝΑ 11528 ΔΕΛΦΩΝ 5 ΤΗΛ.: 210 7213 418
ΑΘΗΝΑ 11528 ΔΕΛΦΩΝ 5 ΤΗΛ.: 210 7213 418

Σχετ: Υπογραφή τελευταίων 3060374/3929/2001/5-7-2019

ΘΕΩΡΗΘΗΚΕ
Χαλκίδα 19 6 19
Η ΠΡΟΪΣΤΑΜΕΝΗ ΤΗΣ ΔΙΕΥΘΥΝΣΗΣ

ΕΛΕΓΧΘΗΚΕ
ΟΛΥΜΠΙΑ ΣΟΥΡΛΑΚΗ
ΜΑΡΙΑ ΚΑΛΟΥΤΣΙΩΤΗ
Αρχιτέκτων Μηχανικός Α.Π.Θ.

Χαλκίδα
Ο ΕΠΙΒΛΕΠΩΝ