ΕΠΟΧΟ ΑΝΤΓΡΑΦΟ
CSC29B109E0B83
ΑΔΑ Πράξης: 118796
ΩΧΕΙΟΣ ΕΛΕΥΘΕΡΙΑΣ
https://apps.ibm.gr/ohelios/pdfc/fwcms/wsOxhFile

ΤΟΜΗ 4Β

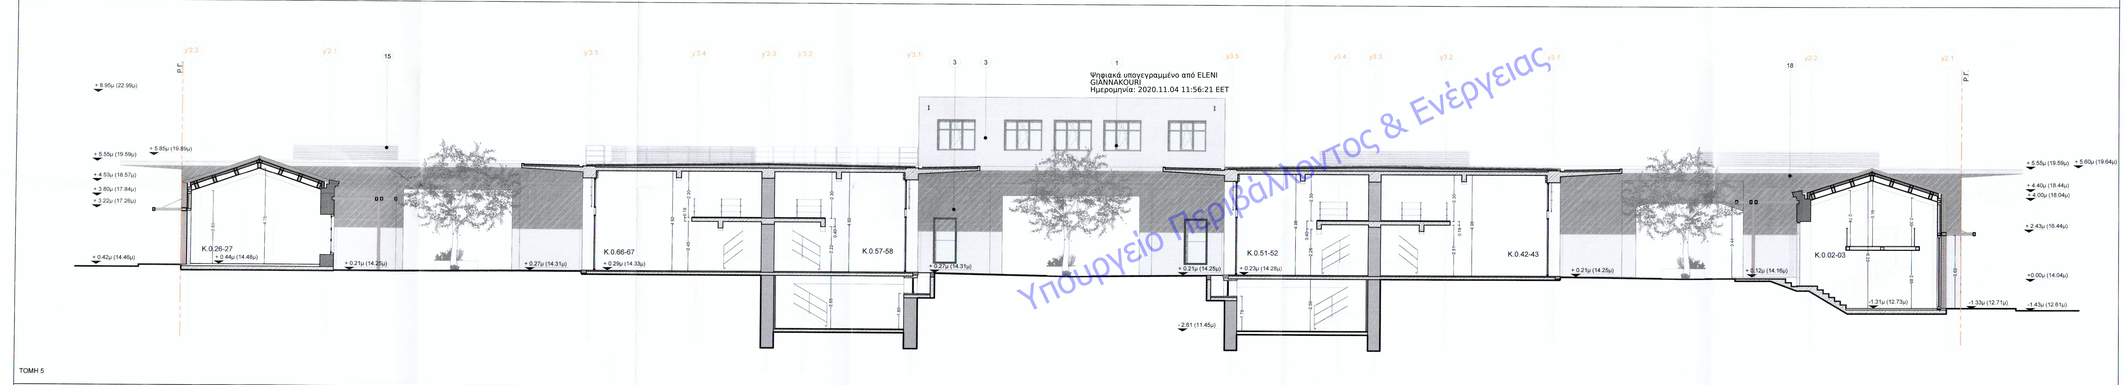

ΤΟΜΗ 5

Ψηφιακά υπογεγραμμένο από ELENI GIANNAKOURI
Ημερομηνία: 2020.11.04 11:56:21 EET

Υπουργείο Περιβάλλοντος & Ενέργειας

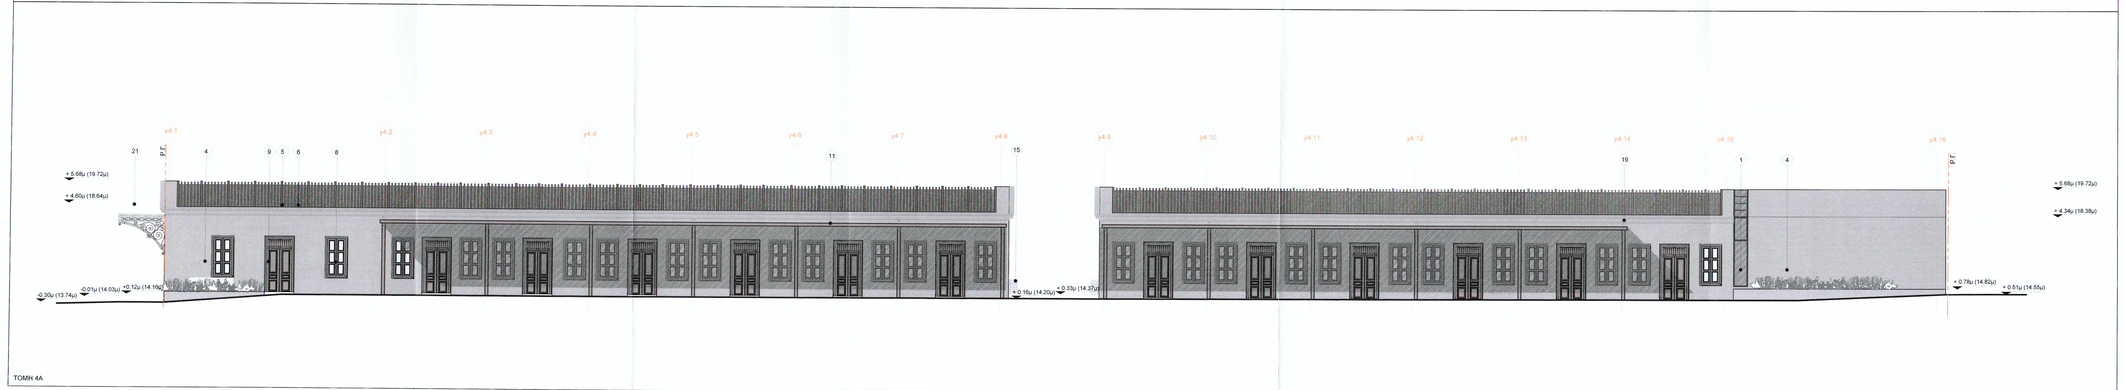

ΤΟΜΗ 4Α

Σχέδιο κλειδί:

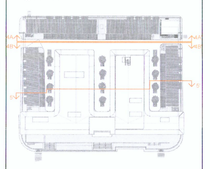

ΑΝΑΘΕΩΡΗΣΕΙΣ

No	ημερ/νία	Περιγραφή
00	15/06/18	Κατάθεση Μελέτης στην τεχνική υπηρεσία του Δήμου Χαλκιδέων
001	30/11/18	Βάσει της Υ.Α. ΥΠΟΟΑΚΕ/ΔΙΑΜΤΕ/ΔΙΠΑΝΣΜ/357121/36823/30/77/54/22.11.2018
002	04/06/19	Βάσει της επιστολής Φ.280.1/047/20/09.04.2019 με θέμα «Διόρθωση χώρου για εγκατάσταση ΥΤΣ ΔΕΔΔΗΕ»

ΥΠΟΜΝΗΜΑ ΥΛΙΚΩΝ

1 Υφιστάμενα μεταλλικά κουφώματα. Συντήρηση και αποκατάσταση στην αρχική τους μορφή
2 Διαστρητό χαλύβδινο σταθερό κιγκλίδωμα, χρώμα ανοδιωμένο ανθρακί, τύπου RAL 7016
3 Επίχρισμα Α χρώμα σπασμένο λευκό, τύπου RAL 9003
4 Επίχρισμα Β χρώμα ανοιχτό γκρι, τύπου RAL 7035
5 Ξύλινα δοκάρια διατομής 80 x 240 χιλ. σε τελική απόχρωση ανοιχτής ευρωπαϊκής καρυδιάς
6 Ξύλινες περσίδες διατομής 60 x 120χιλ. σε τελική απόχρωση ανοιχτής ευρωπαϊκής καρυδιάς
7 Ξύλινα θερμοδιακοπτόμενα περιαρματά κουφώματα, συμπαγούς πυρήνα, σε τελική απόχρωση ανοιχτής ευρωπαϊκής καρυδιάς
8 Ξύλινα θερμοδιακοπτόμενα κουφώματα αντίγραφο των παλιών κουφωμάτων, σε τελική απόχρωση ανοιχτής ευρωπαϊκής καρυδιάς
8α Πυρόπροτο ξύλινο θερμοδιακοπτόμενο κούφωμα αντίγραφο των παλιών κουφωμάτων, σε τελική απόχρωση ανοιχτής ευρωπαϊκής καρυδιάς
9 Ξύλινη θύρα σε τελική απόχρωση ανοιχτής ευρωπαϊκής καρυδιάς
9α Πυρόπροτη ξύλινη θύρα σε τελική απόχρωση ανοιχτής ευρωπαϊκής καρυδιάς
10 Ξύλινες περσίδες 50 x 30χιλ. σε τελική απόχρωση ανοιχτής ευρωπαϊκής καρυδιάς
11 Ξύλινες περγολίες σε τελική απόχρωση ανοιχτής ευρωπαϊκής καρυδιάς
12 Ξύλινα ανώδια εισόδου σε τελική απόχρωση ανοιχτής ευρωπαϊκής καρυδιάς
13 Πυρόπροτο ξύλινο περσιδωτό κούφωμα σε τελική απόχρωση ανοιχτής ευρωπαϊκής καρυδιάς
14 Ακίδα franklin οριζοντίλικνη επινικελωμένη Φ30/X1000mm επί ιστού χαλύβδινου επιψευδοργυρωμένου ύψους 2.4m
15 Εξωτερικές μονάδες κλιματισμού εντός διατηρητου μεταλλικού πετασσιάου
16 Μεταλλικό κιγκλίδωμα με τρίπλοξ αντιβανδαλιστικό τζάμι ασφαλείας, χρώμα ανοδιωμένο ανθρακί, τύπου RAL 7016
17 Χαλύβδινη θερμοδιακοπτόμενη θύρα με συνολικό πάχος διατομών καισσόφύλλο ανοιγομενου κουφώματος 46/62 μμ, χρώμα ανοδιωμένο ανθρακί, τύπου RAL 7016
18 Υδρορροή γαλβανιζέ, χρώματος τύπου RAL 7016
19 Υδρορροή γαλβανιζέ, χρώματος τύπου RAL 7035
20 Υφιστάμενο ξύλινο κουφώματα. Συντήρηση και αποκατάσταση στην αρχική τους μορφή. Χρώμα σπασμένο λευκό, RAL 9003
21 Υφιστάμενο μεταλλικό διακοσμητικό σταχείο με σπίτσιστρο
22 Μεταλλικό σπέγαστρο διατομής 100 x 150χιλ. με ξύλινες περσίδες διατομής 50 x 80χιλ. σε τελική απόχρωση ανοιχτής ευρωπαϊκής καρυδιάς
23 Νέο ξύλινο κουφώματα που θα ακολουθήσουν τις διατομές των υφιστάμενων Χρώμα σπασμένο λευκό, RAL 9003
24 Μεταλλικό λιόμενο και περιστρεφόμενο κιγκλίδωμα με μηχανισμό ανοιδιπλωμένο, χρώμα ανοδιωμένο ανθρακί, τύπου RAL 7016

ΣΗΜΕΙΩΣΗ: ΟΛΑ ΤΑ ΥΛΙΚΑ ΚΑΙ ΤΑ ΤΕΛΕΙΟΜΑΤΑ ΘΑ ΕΠΙΒΕΒΑΙΩΘΟΥΝ ΜΕΤΑ ΑΠΟ ΔΟΚΙΜΕΣ ΕΠΙ ΤΟΠΟΥ, ΣΕ ΣΥΝΕΡΓΑΣΙΑ ΜΕ ΤΟΝ ΑΝΑΔΟΧΟ

ΕΡΓΟΔΟΤΗΣ: **ΔΗΜΟΣ ΧΑΛΚΙΔΕΩΝ**

ΕΡΓΟ:

ΑΠΟΚΑΤΑΣΤΑΣΗ, ΑΝΑΔΕΙΞΗ, ΑΝΑΠΤΥΞΗ ΚΑΙ ΛΕΙΤΟΥΡΓΙΚΗ ΕΠΑΝΕΝΤΑΞΗ ΤΗΣ ΔΗΜΟΤΙΚΗΣ ΑΓΟΡΑΣ ΤΗΣ ΧΑΛΚΙΔΑΣ ΚΑΘΩΣ ΚΑΙ ΤΩΝ ΕΠΙΦΑΝΕΙΩΝ ΤΗΣ ΓΕΓΤΝΙΑΖΟΥΣΑΣ ΠΛΑΤΕΙΑΣ ΑΓΟΡΑΣ

ΘΕΣΗ: ΧΑΛΚΙΔΑ

ΜΕΛΕΤΗΤΕΣ

ΑΡΧΙΤΕΚΤΟΝΕΣ ΜΗΧΑΝΙΚΟΙ	ΠΟΛΙΤΙΚΟΙ ΜΗΧΑΝΙΚΟΙ	ΜΗΧΑΝΟΛΟΓΟΙ ΜΗΧΑΝΙΚΟΙ
ΑΛΕΞΑΝΔΡΟΣ ΖΟΜΑΣ ΓΕΩΡΓΙΑ ΜΠΟΥΝΤΟΥΡΑΚΗ ΜΑΡΙΑ ΠΑΠΑΒΑΣΙΛΕΙΟΥ BETAPLAN A.E.M.	ΑΘΑΝΑΣΙΟΣ ΜΑΝΤΖΑΝΑΣ ΓΟΡΓΟΣ ΚΑΡΥΔΗΣ ΦΩΤΗΣ ΚΟΝΔΗΣ ΠΑΝΤΕΛΗΣ ΠΑΝΤΕΛΙΔΗΣ	ΤΕΤΡΑΣ Η/Μ Α.Ε.Μ. ΓΕΩΛΟΓΟΣ ΣΥΜΕΩΝ ΚΟΤΣΑΪΛΙΔΗΣ ΣΥΜΒΟΥΛΟΣ ΦΩΤΙΣΜΟΥ IFI ARCHITECTURAL LIGHTING WORKS

ΕΙΔΟΣ ΜΕΛΕΤΗΣ: **ΑΡΧΙΤΕΚΤΟΝΙΚΗ ΜΕΛΕΤΗ**

ΦΑΣΗ ΜΕΛΕΤΗΣ: **ΟΡΙΣΤΙΚΗ ΜΕΛΕΤΗ**

ΤΙΤΛΟΣ ΣΧΕΔΙΟΥ: **ΤΟΜΕΣ 4Α, 4Β & 5**

ΗΜΕΡΟΜΗΝΙΑ	ΚΛΙΜΑΚΑ	ΚΩΔΙΚΟΣ ΣΧΕΔΙΟΥ	
04/06/2019	1/100	ΑΝΑΘΕΩΡΗΣΗ	A010 02

ΥΠΟΓΡΑΦΗ & ΣΦΡΑΓΙΔΑ ΜΕΛΕΤΗΤΗ

ΑΛΕΞΑΝΔΡΟΣ ΖΟΜΑΣ
ΑΡΧΙΤΕΚΤΟΝΙΚΟΣ ΑΠΟ ΜΕΑΚΤΕ ΣΥΜΒΟΥΛΟΣ ΜΕ ΤΡΟΠΟ ΤΙΜΑΣ ΑΦΜ: 120447201 ΔΟΥ: ΕΑΛΑΝΔΡΙΟΥ ΑΝΔΡΕΑ ΜΕ ΕΔΡΑ ΤΟ Ν. ΧΟΣ, ΒΑΛΚΑΝΙΟΥ ΤΗΛ.: 2310423913

ΣΧΕΤ: Υπογρ/ί [ΒΑΛΤΡΕΙ ΒΛΑΧΟΥ] 306037/31928/20/04-06-2019 ΒΑΛΨΑΛΙΑ ΣΠΥΡΙΔΑΚΗ Αρχιτέκτων Μηχανικός

ΘΕΩΡΗΘΗΚΕ
Χαλκίδα 29.6.19
Χαλκίδα
Ο ΠΡΟΪΣΤΑΜΕΝΟΣ

ΕΛΕΓΧΘΗΚΕ
ΜΑΡΙΑ ΚΑΟΥΤΕΜΟΠΟΥΛΟΥ
Αρχιτέκτων Μηχανικός ΠΕ4
Χαλκίδα
Ο ΕΠΙΒΛΕΠΩΝ