ΕΓΚΥΡΟ ΑΝΤΙΓΡΑΦΟ
0EBF73FBBE9C4DB8
Α/Α Πράξης: 118796
ΕΛΕΓΧΟΣ ΕΓΚΥΡΟΤΗΤΑΣ
https://apps.tee.gr/adeiapublic/faces/searchDocFile

Πέργκολα Πλατείας (Π01)

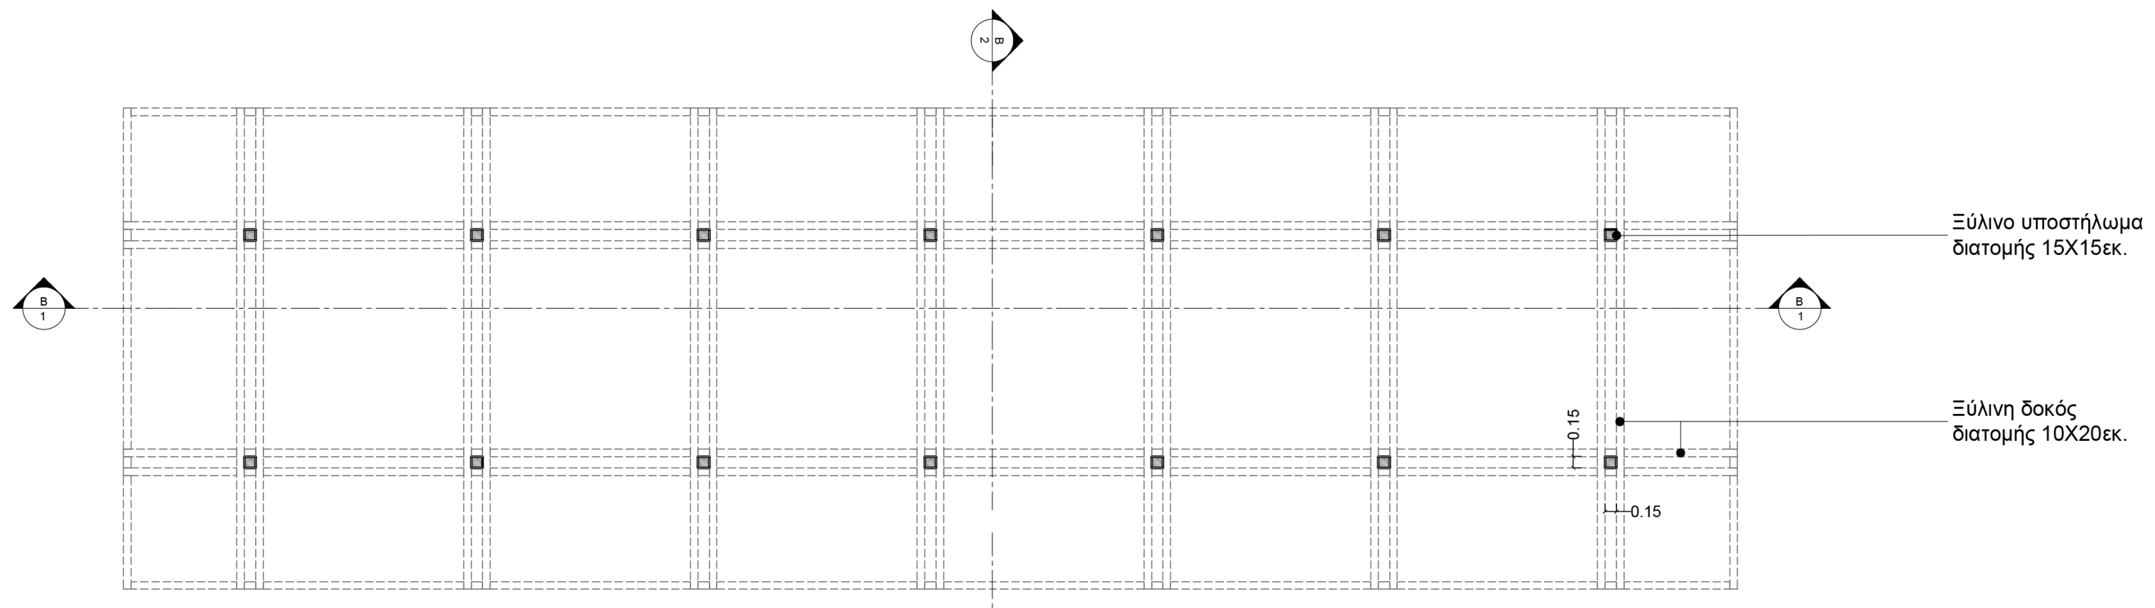
Β 2
Β 1
Ξύλινο υποστήλωμα διατομής 15Χ15εκ.
Ξύλινη δοκός διατομής 10Χ20εκ.
0.15
0.15

Κάτοψη

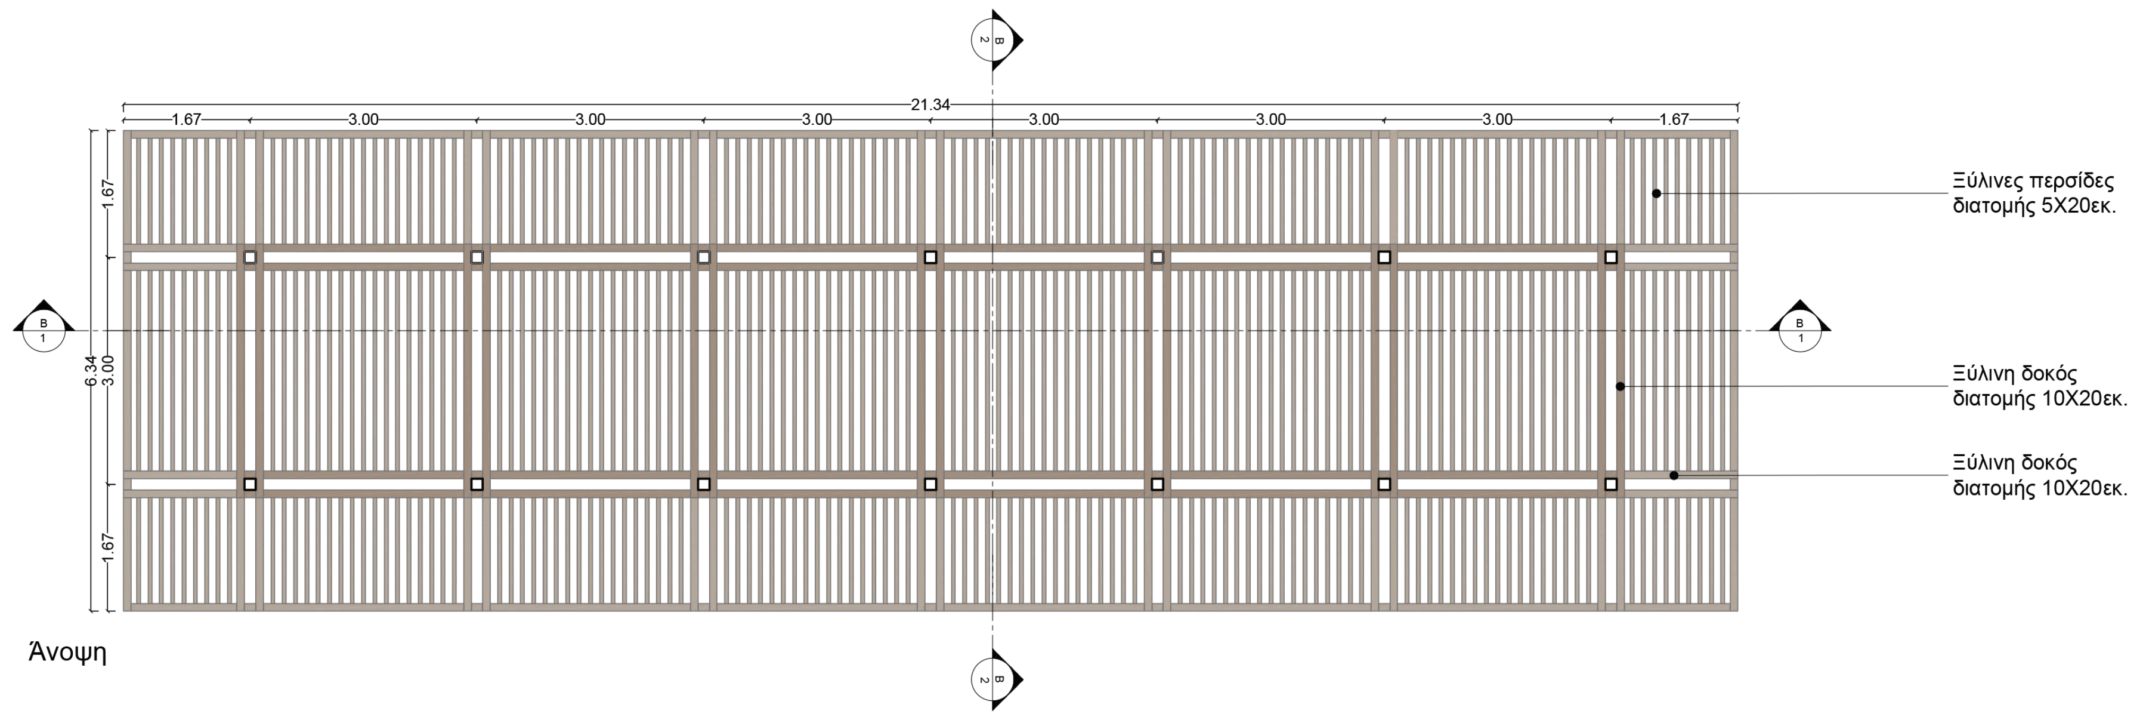
Β 2
Β 1
21.34
1.67
3.00
3.00
3.00
3.00
3.00
3.00
1.67
6.34
1.67
3.00
1.67
Ξύλινες περσίδες διατομής 5Χ20εκ.
Ξύλινη δοκός διατομής 10Χ20εκ.
Ξύλινη δοκός διατομής 10Χ20εκ.

Άνοψη

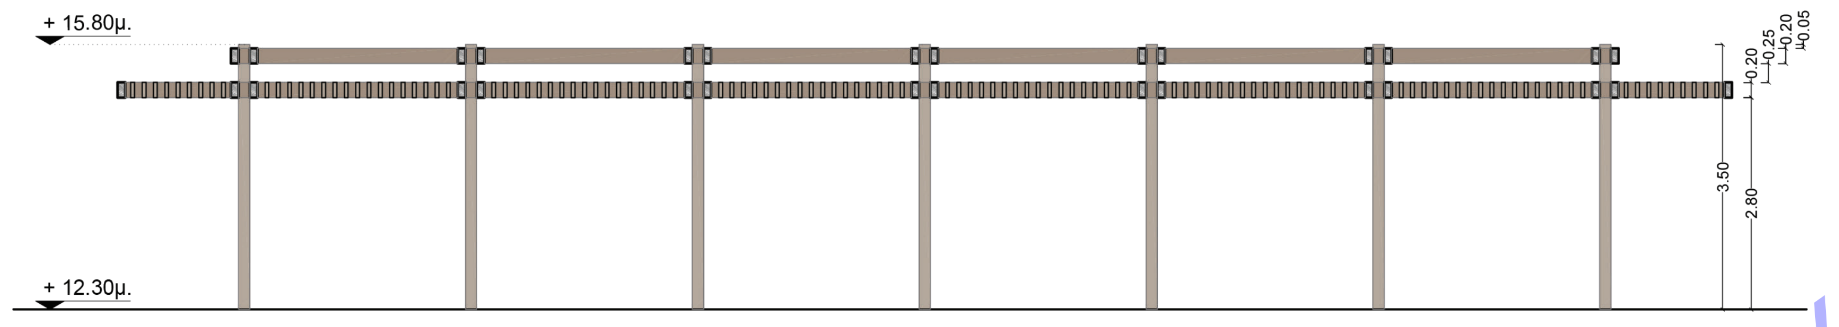
+ 15.80μ.
+ 12.30μ.
0.20
0.25
0.20
0.05
3.50
2.80

Τομή Β1

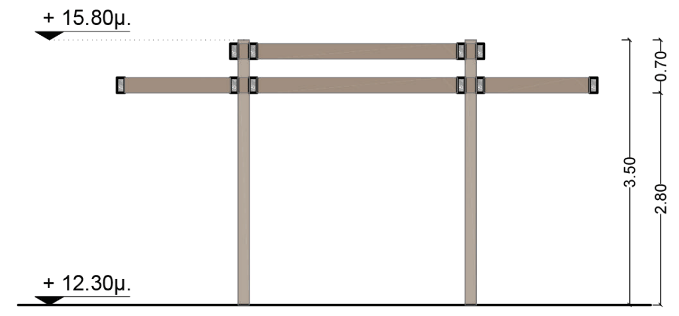
+ 15.80μ.
+ 12.30μ.
0.70
3.50
2.80

Τομή Β2

Πέργκολα Πλατείας (Π02)

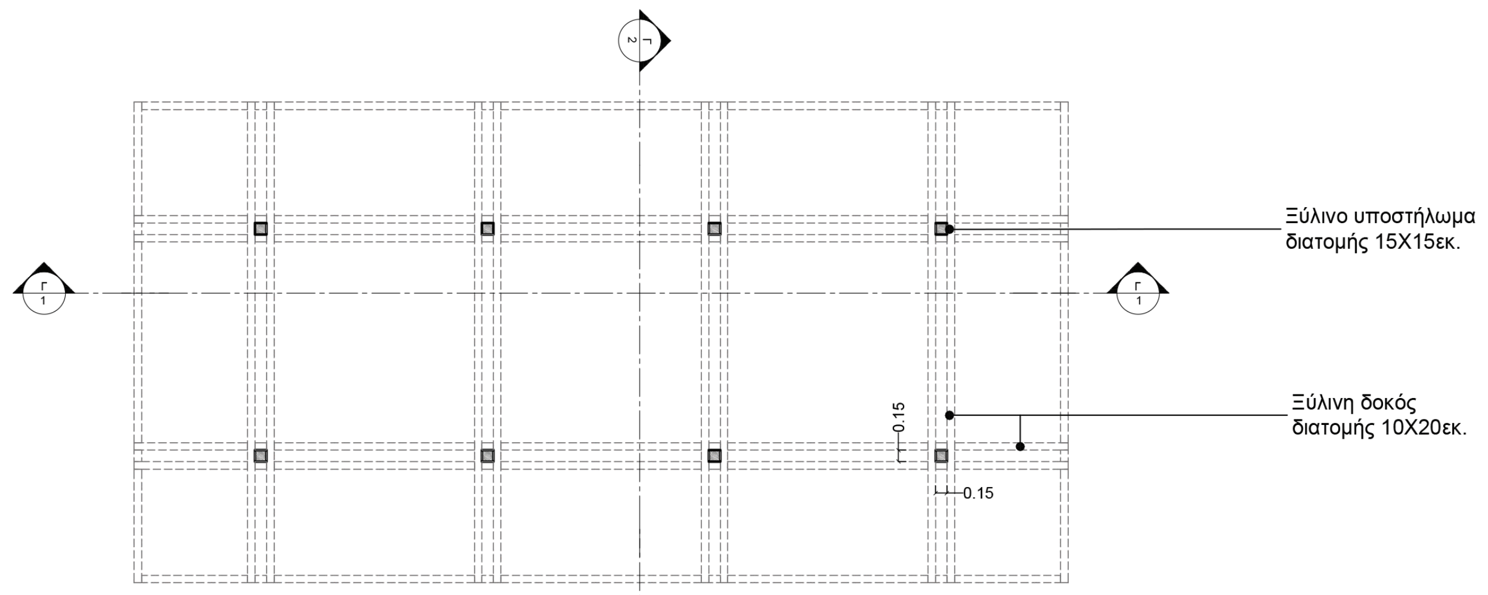
Γ 2
Γ 1
Ξύλινο υποστήλωμα διατομής 15Χ15εκ.
Ξύλινη δοκός διατομής 10Χ20εκ.
0.15
0.15

Κάτοψη

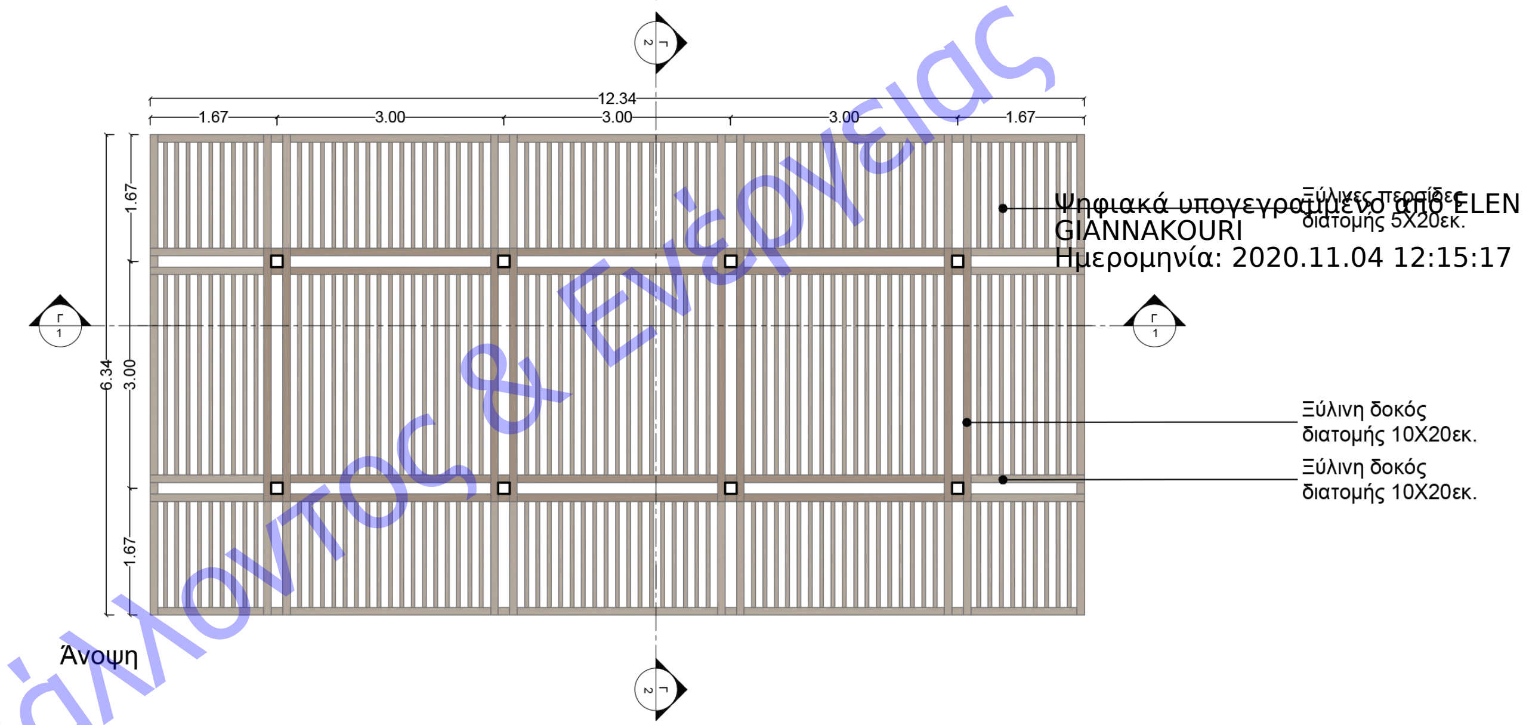
Γ 2
Γ 1
12.34
1.67
3.00
3.00
3.00
1.67
6.34
1.67
3.00
1.67
Ξύλινες περσίδες διατομής 5Χ20εκ.
Ξύλινη δοκός διατομής 10Χ20εκ.
Ξύλινη δοκός διατομής 10Χ20εκ.

Άνοψη

Ψηφιακά υπογεγραμμένο από ELENI GIANNAKOURI
Ημερομηνία: 2020.11.04 12:15:17 EET

Υπουργείο Περιβάλλοντος & Ενέργειας

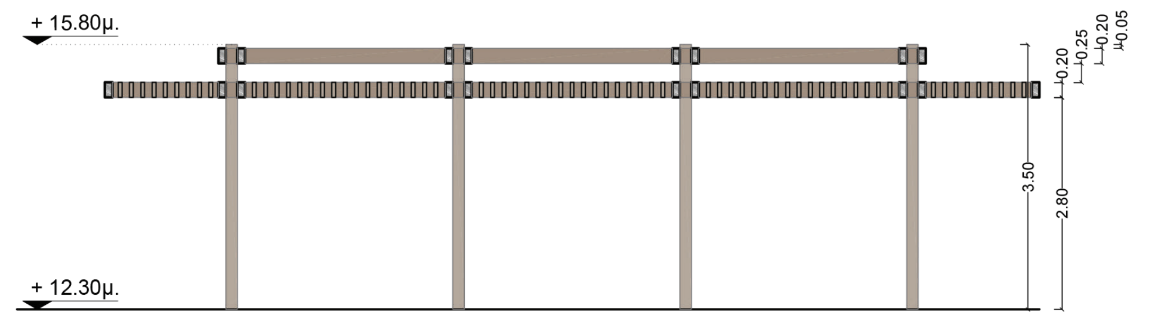
+ 15.80μ.
+ 12.30μ.
0.20
0.25
0.20
0.05
3.50
2.80

Τομή Γ1

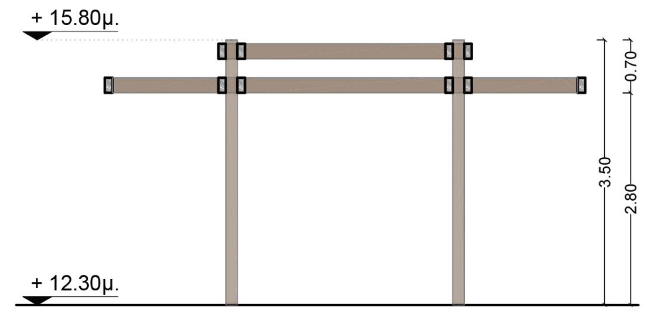
+ 15.80μ.
+ 12.30μ.
0.70
3.50
2.80

Τομή Γ2

Σχέδιο κλειδί:

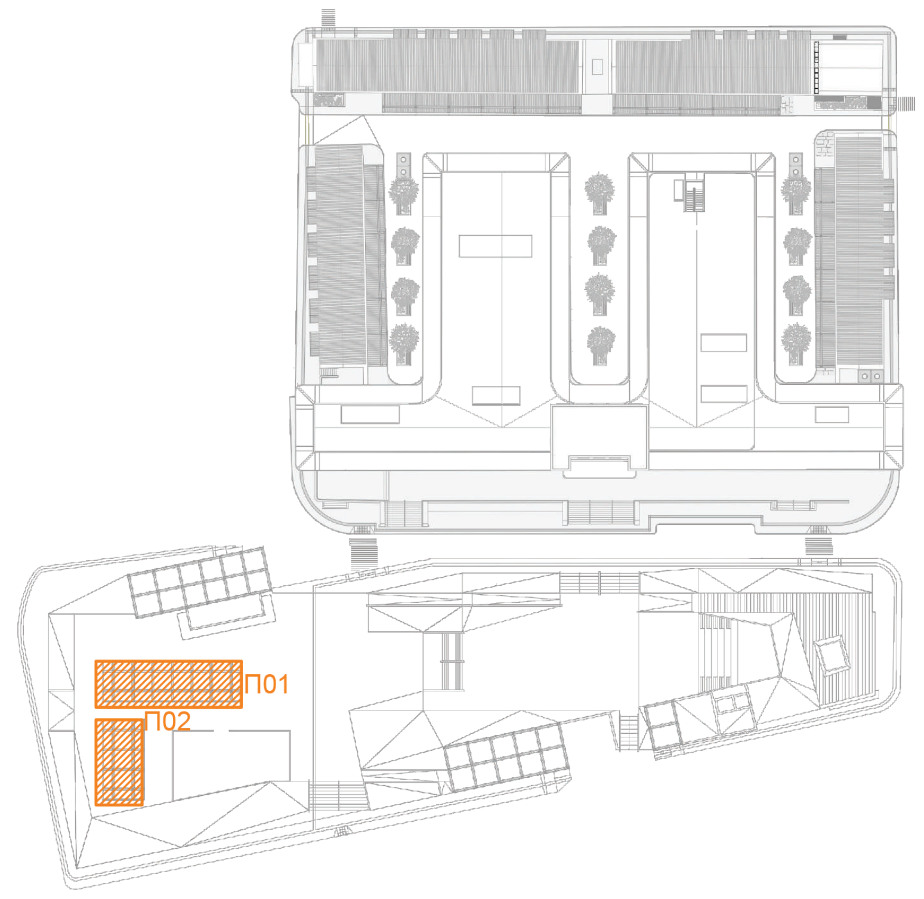

ΑΝΑΘΕΩΡΗΣΕΙΣ

No	ηη/μμ/εε	Περιγραφή
000	15/06/18	Κατάθεση Μελέτης στην τεχνική υπηρεσία του Δήμου Χαλκιδέων
001	30/11/18	Βάσει της Υ.Α. ΥΠΠΟΑ/ΓΔΑΜΤΕ/ΔΠΑΝΣΜ/357121/36823/3307/754/22.11.2018

ΕΡΓΟΔΟΤΗΣ **ΔΗΜΟΣ ΧΑΛΚΙΔΕΩΝ**

ΕΡΓΟ

ΑΠΟΚΑΤΑΣΤΑΣΗ, ΑΝΑΔΕΙΞΗ, ΑΝΑΠΤΥΞΗ ΚΑΙ ΛΕΙΤΟΥΡΓΙΚΗ ΕΠΑΝΕΝΤΑΞΗ ΤΗΣ ΔΗΜΟΤΙΚΗΣ ΑΓΟΡΑΣ ΤΗΣ ΧΑΛΚΙΔΑΣ ΚΑΘΩΣ ΚΑΙ ΤΩΝ ΕΠΙΦΑΝΕΙΩΝ ΤΗΣ ΓΕΙΤΝΙΑΖΟΥΣΑΣ ΠΛΑΤΕΙΑΣ ΑΓΟΡΑΣ

ΘΕΣΗ ΧΑΛΚΙΔΑ

ΜΕΛΕΤΗΤΕΣ

ΑΡΧΙΤΕΚΤΟΝΕΣ ΜΗΧΑΝΙΚΟΙ	ΠΟΛΙΤΙΚΟΙ ΜΗΧΑΝΙΚΟΙ	ΜΗΧΑΝΟΛΟΓΟΙ ΜΗΧΑΝΙΚΟΙ
ΑΛΕΞΑΝΔΡΟΣ ΖΩΜΑΣ ΓΕΩΡΓΙΑ ΜΠΟΥΝΤΟΥΡΑΚΗ ΜΑΡΙΑ ΠΑΠΑΒΑΣΙΛΕΙΟΥ BETAPLAN A.E.M.	ΑΘΑΝΑΣΙΟΣ ΜΑΝΤΖΑΝΑΣ ΓΙΩΡΓΟΣ ΚΑΡΥΔΗΣ ΦΩΤΗΣ ΚΟΝΔΗΣ ΠΑΝΤΕΛΗΣ ΠΑΝΤΕΛΙΔΗΣ	ΤΕΤΡΑΣ Η/Μ Α.Ε.Μ. ΓΕΩΛΟΓΟΣ ΣΥΜΕΩΝ ΚΟΤΣΑΪΛΙΔΗΣ ΣΥΜΒΟΥΛΟΙ ΦΩΤΙΣΜΟΥ IFI ARCHITECTURAL LIGHTING WORKS

ΕΙΔΟΣ ΜΕΛΕΤΗΣ **ΑΡΧΙΤΕΚΤΟΝΙΚΗ ΜΕΛΕΤΗ**

ΦΑΣΗ ΜΕΛΕΤΗΣ **ΟΡΙΣΤΙΚΗ ΜΕΛΕΤΗ**

ΤΙΤΛΟΣ ΣΧΕΔΙΟΥ

ΠΕΡΓΚΟΛΕΣ ΠΛΑΤΕΙΑΣ (ΠΟ1-Π02)

ΗΜΕΡΟΜΗΝΙΑ	ΚΛΙΜΑΚΑ	ΚΩΔΙΚΟΣ ΣΧΕΔΙΟΥ	ΑΝΑΘΕΩΡΗΣΗ
30/11/2018	1/100	A013	01

Το παρόν συνοδεύει την απόφαση της ΔΠΑΝΣΜ με αριθ. πρωτ. ΥΠΠΟΑ/ΓΔΑΜΤΕ/ΔΠΑΝΣΜ/357121/36823/3307/23.11.2018

ΥΠΟΓΡΑΦΗ & ΣΦΡΑΓΙΔΑ ΜΕΛΕΤΗΤΗ

ΑΛΕΞΑΝΔΡΟΣ ΖΩΜΑΣ
ΑΡΧΙΤΕΚΤΩΝ ΜΗΧΑΝΙΚΟΣ ΑΠΘ
ΜΕΛΟΣ ΤΕΕ ΑΡΙΘΜΟΣ ΜΗΤΡΩΟΥ 119540
ΑΦΜ 131841335 . ΔΟΥ ΧΑΛΑΝΔΡΙΟΥ
ΑΝΔΡΕΑ ΠΑΠΑΝΔΡΕΟΥ 38, 15232, ΧΑΛΑΝΔΡΙ
www.micromega.gr | info@micromega.gr | 2114053923

ΘΕΩΡΗΘΗΚΕ

ΘΕΩΡΗΘΗΚΕ
ΧΑΛΚΙΔΑ 3/12/2018
Ο ΔΙΕΥΘΥΝΤΗΣ Τ.Υ.Δ.Χ.
ΦΙΛΙΠΠΟΣ ΚΑΡΓΚΟΣ
Msc ΜΗΧ/ΓΟΣ ΜΗΧ/ΚΟΣ ΠΕ 5/Β

Χαλκίδα
Ο ΠΡΟΪΣΤΑΜΕΝΟΣ

ΕΛΕΓΧΘΗΚΕ 3/12/2018

Χαλκίδα
Ο ΕΠΙΒΛΕΠΩΝ

ΜΑΡΙΑ ΚΛΟΥΤΣΙΝΙΩΤΗ
Αρχιτέκτων Μηχανικός