ΕΓΚΥΡΟ ΑΝΤΙΓΡΑΦΟ
E008E5DCDAC4C386
Α/Α Πράξης: 118796
ΕΛΕΓΧΟΣ ΕΓΚΥΡΟΤΗΤΑΣ
https://apps.tee.gr/adeiapublic/faces/searchDocFile

Υπουργείο Περιβάλλοντος & Ενέργειας

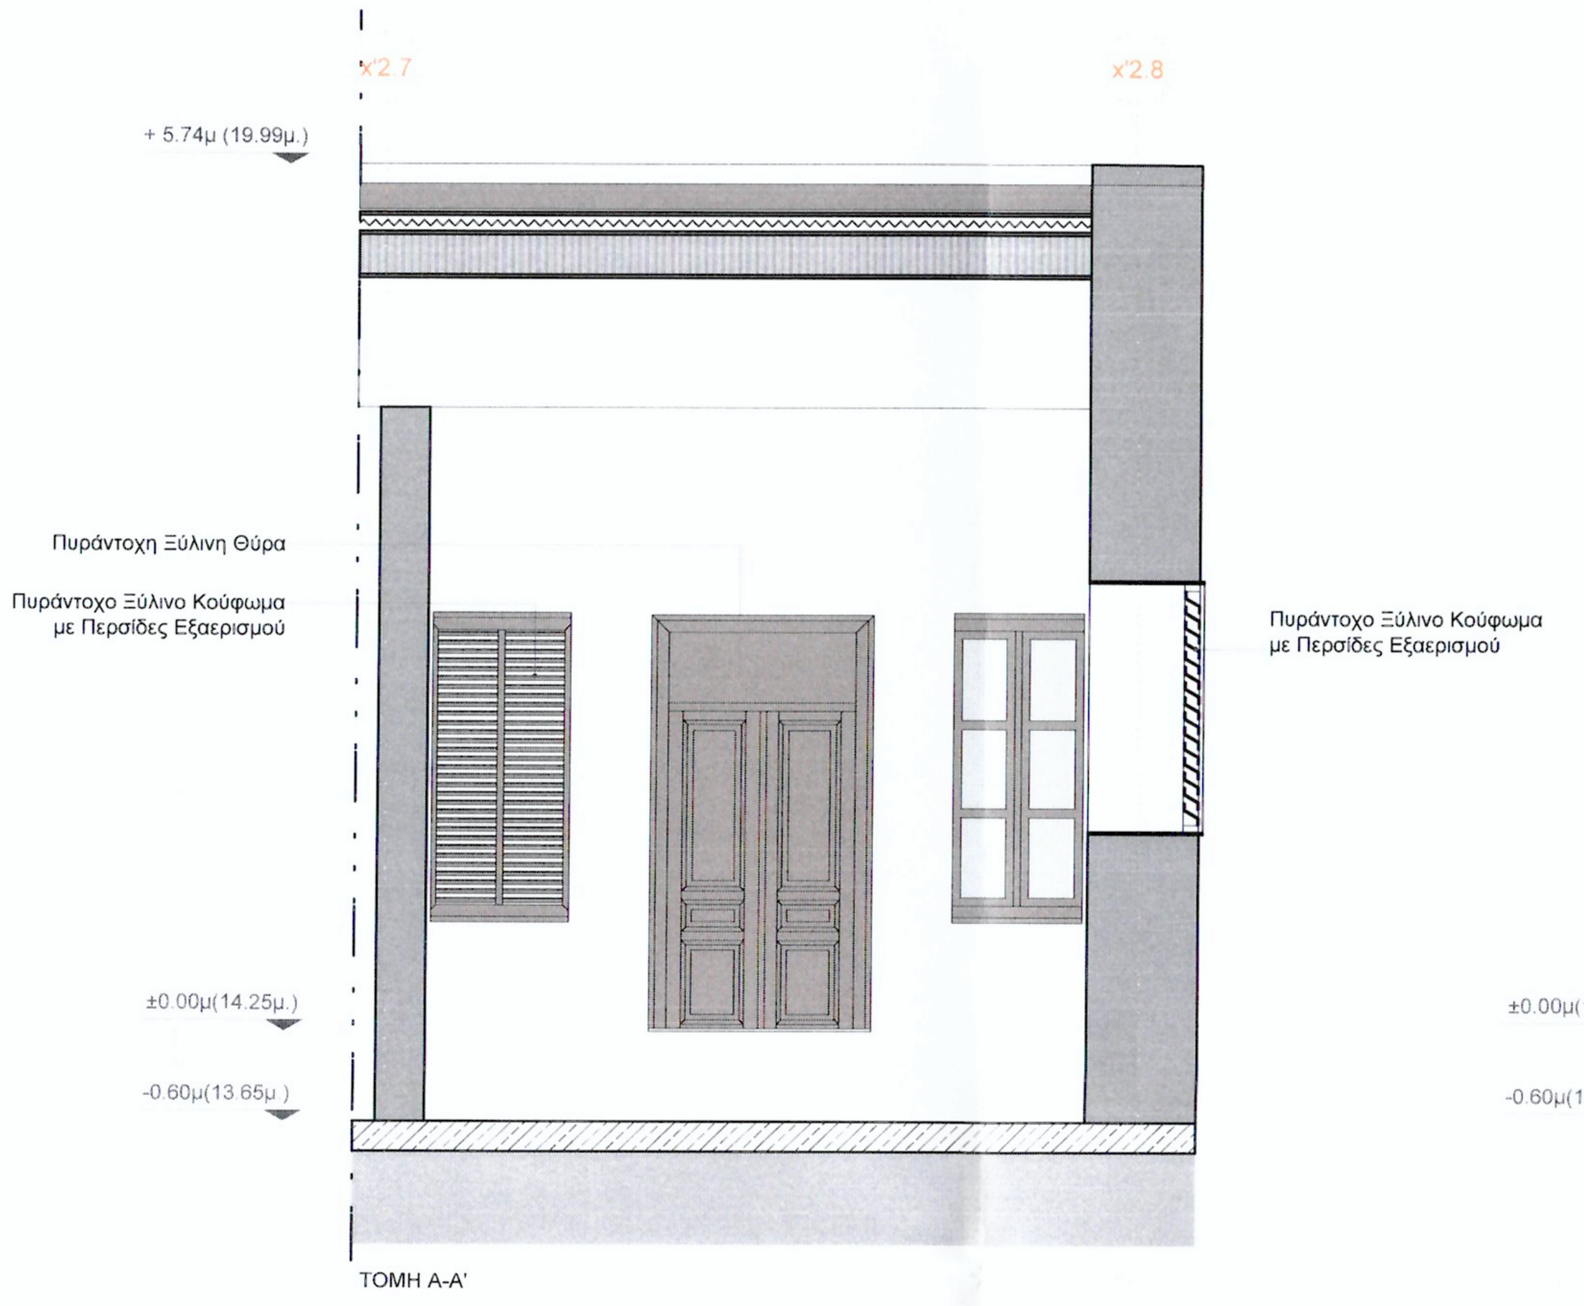
x'2.7
x'2.8
+ 5.74μ (19.99μ.)
Πυράντοχη Ξύλινη Θύρα
Πυράντοχο Ξύλινο Κούφωμα με Περσίδες Εξαερισμού
Πυράντοχο Ξύλινο Κούφωμα με Περσίδες Εξαερισμού
±0.00μ(14.25μ.)
-0.60μ(13.65μ.)

ΤΟΜΗ Α-Α'

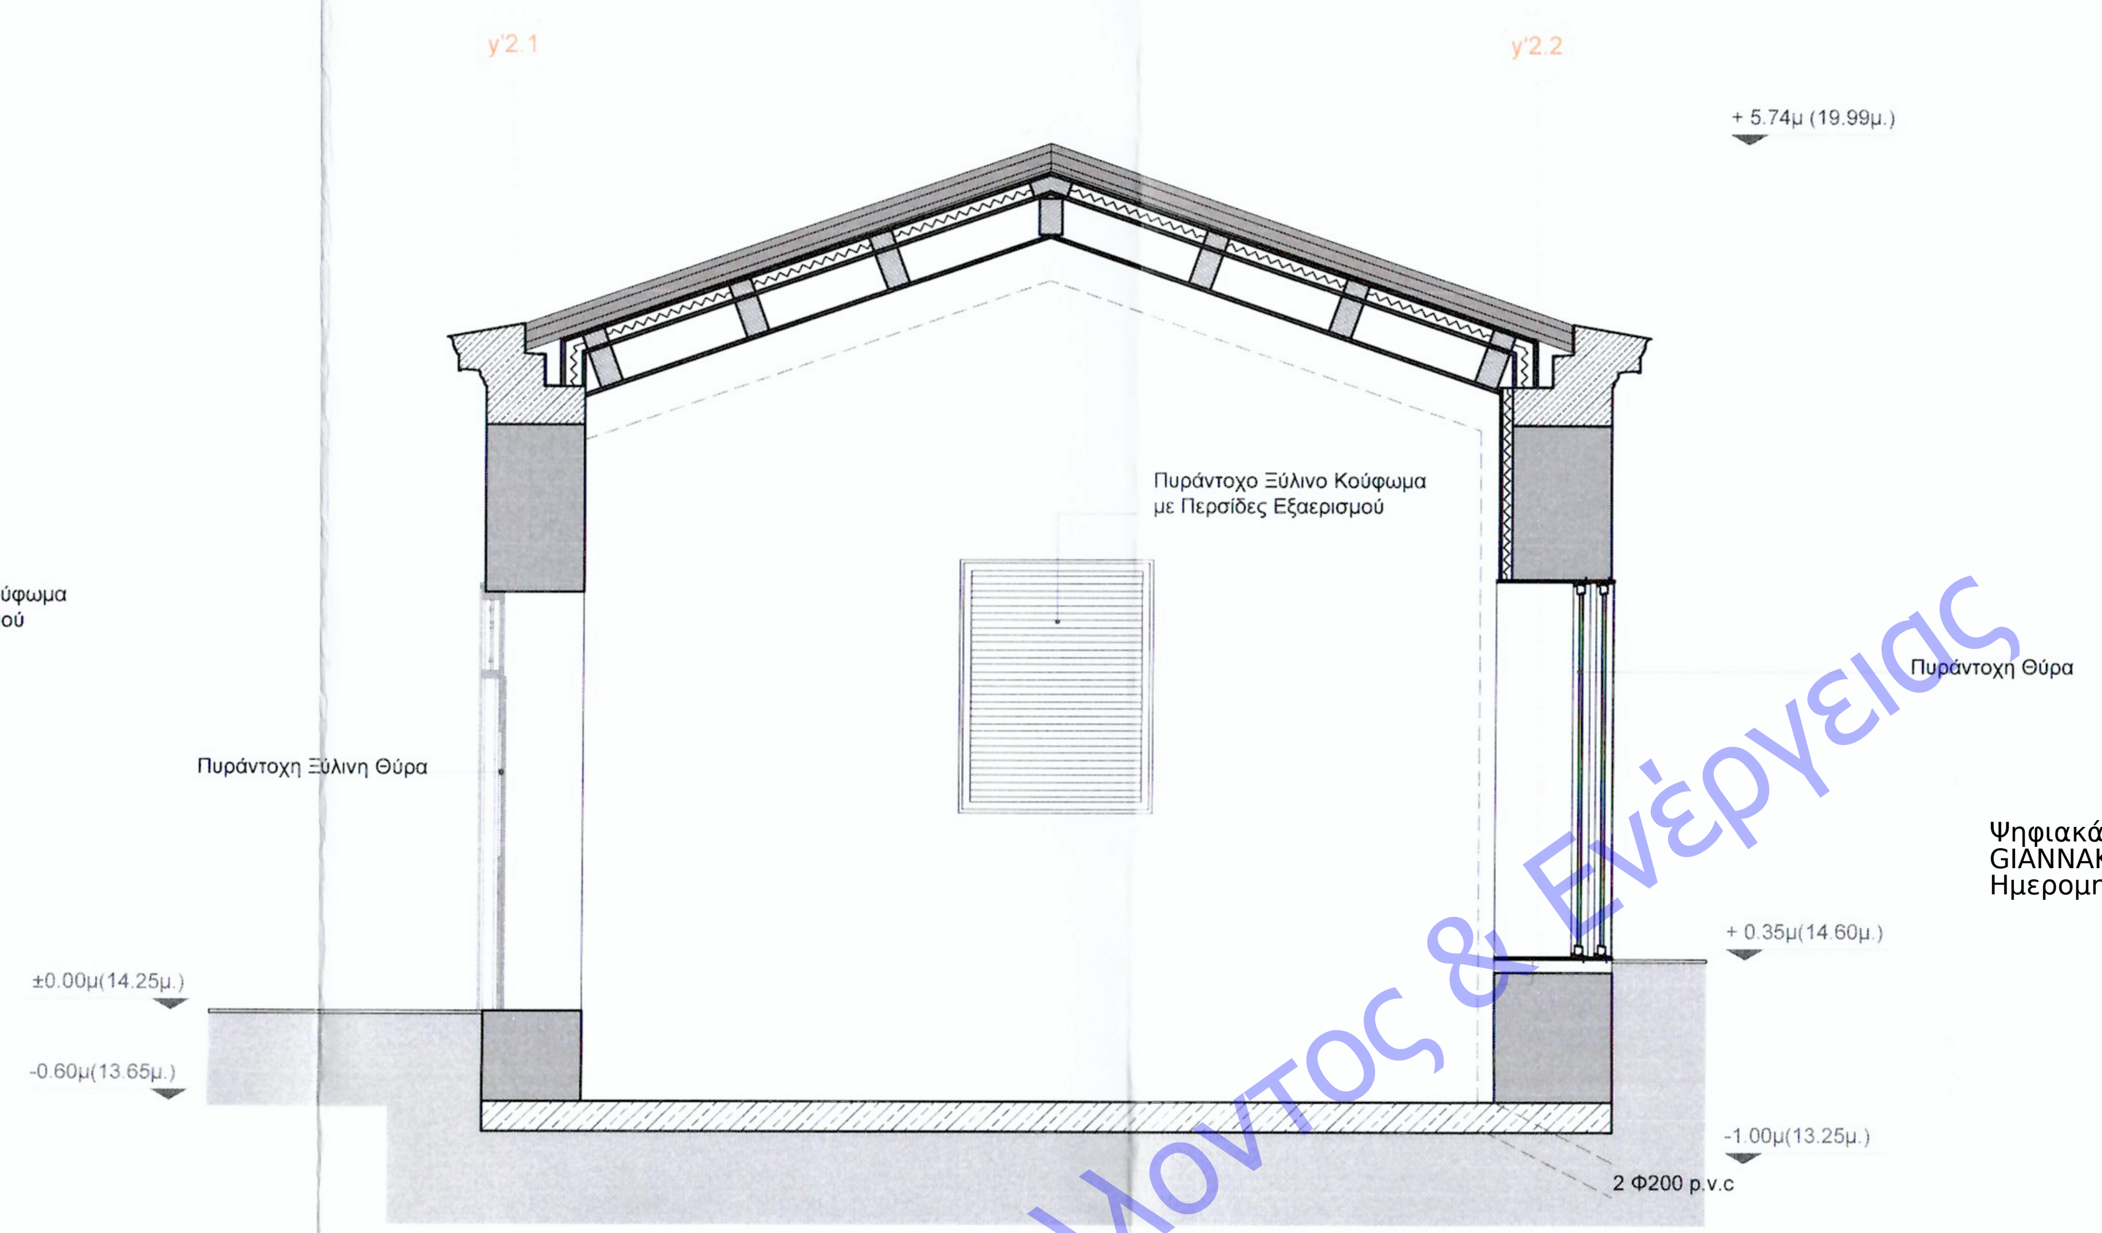
y'2.1
y'2.2
+ 5.74μ (19.99μ.)
Πυράντοχο Ξύλινο Κούφωμα με Περσίδες Εξαερισμού
Πυράντοχη Ξύλινη Θύρα
Πυράντοχη Θύρα
±0.00μ(14.25μ.)
-0.60μ(13.65μ.)
+ 0.35μ(14.60μ.)
±0.00μ(14.25μ.)
-0.60μ(13.65μ.)
-1.00μ(13.25μ.)
2 Φ200 p.v.c

ΤΟΜΗ Β-Β'

Ψηφιακά υπογεγραμμένο από ELENI GIANNAKOURI
Ημερομηνία: 2020.11.04 12:16:49 EET

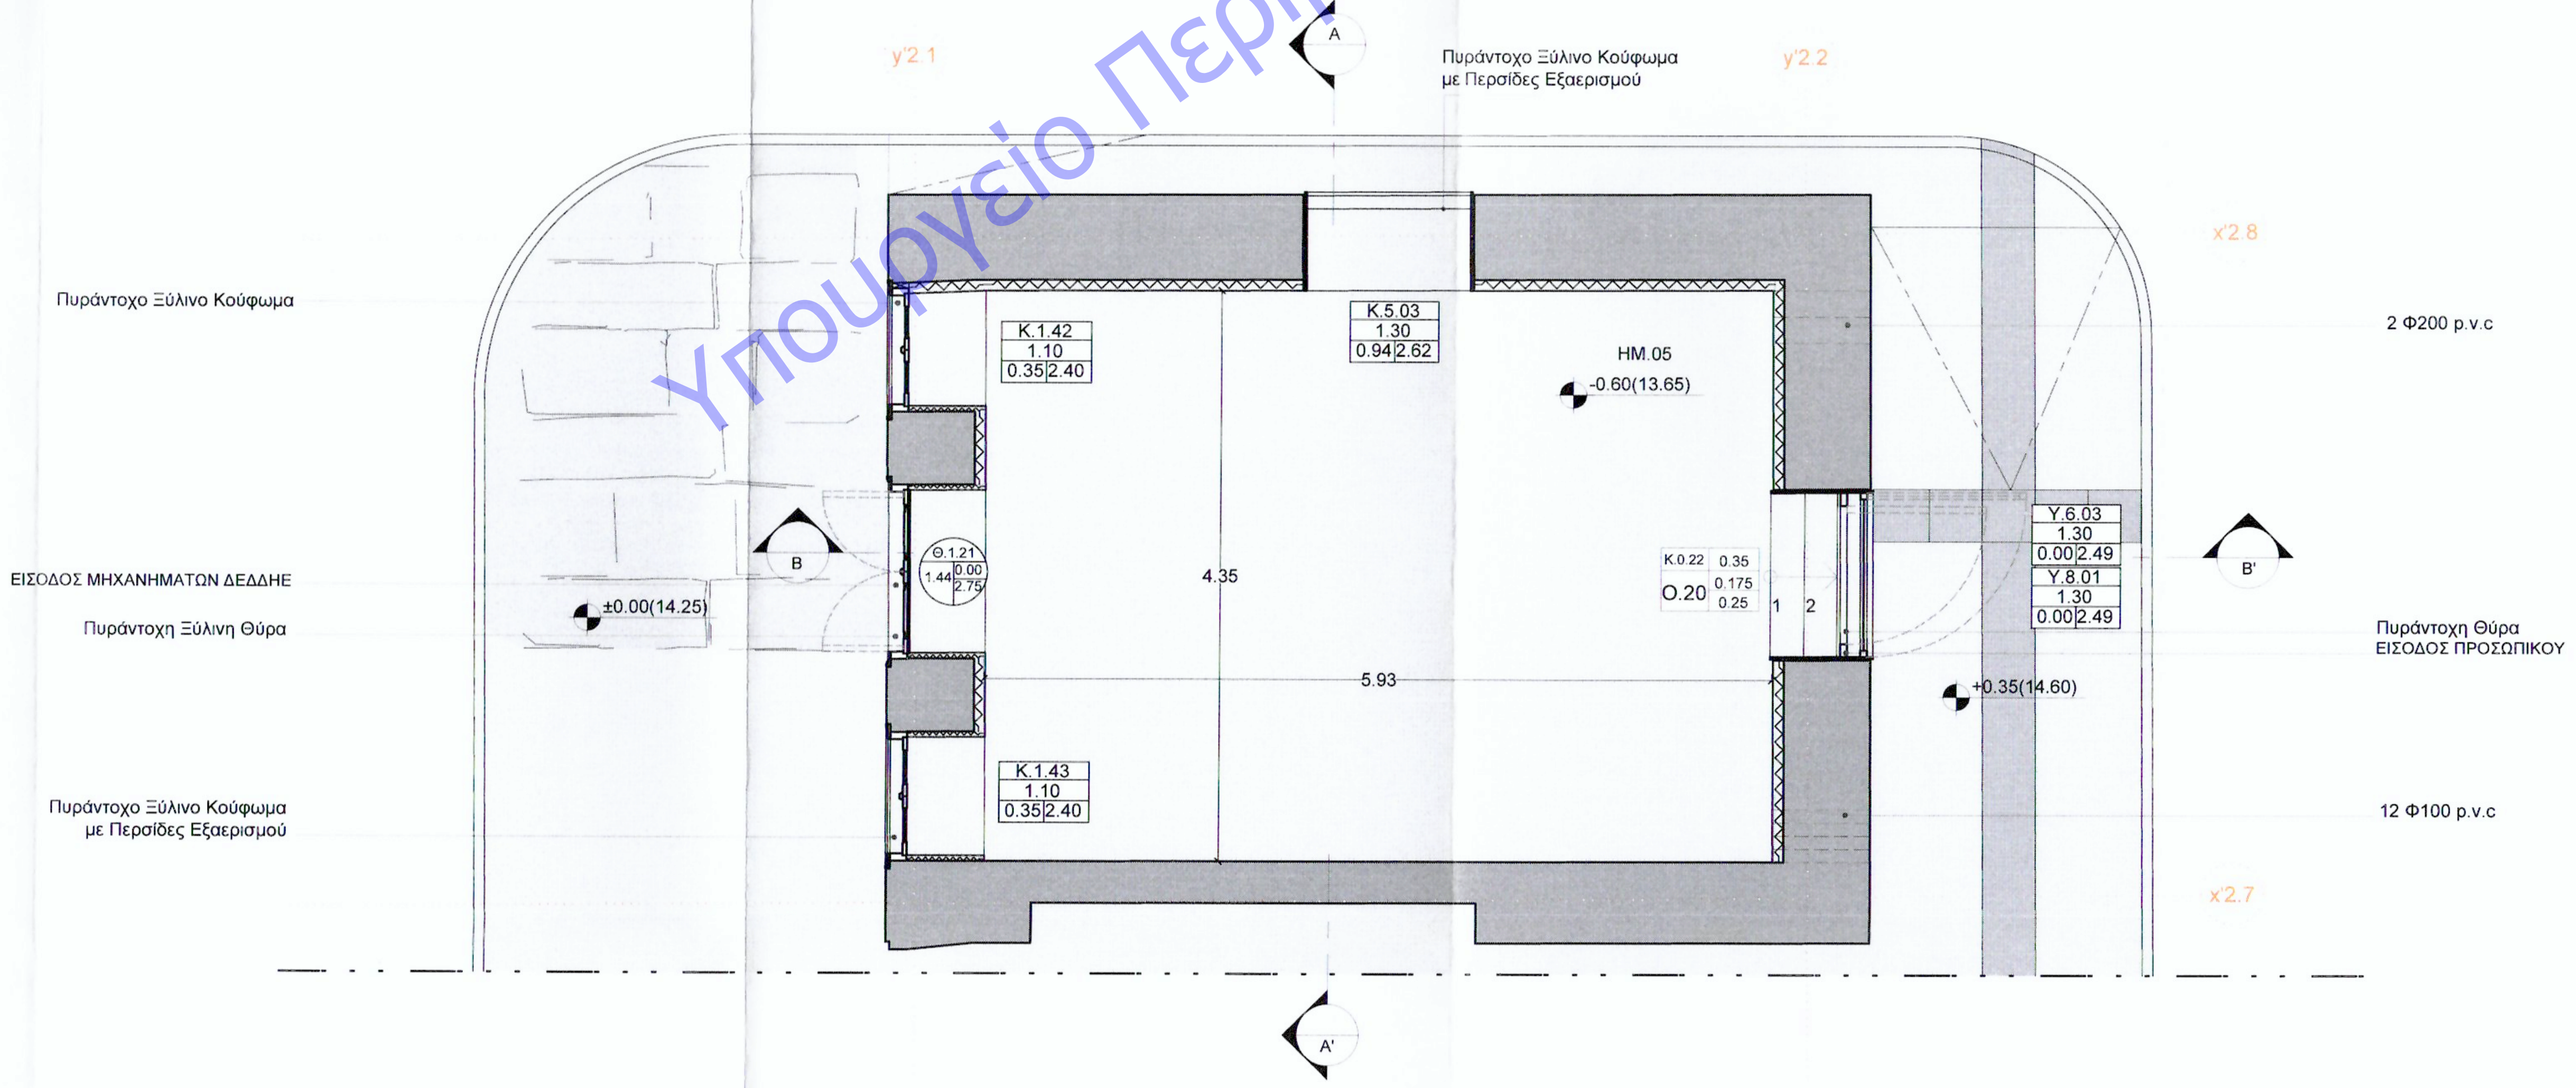
A
y'2.1
y'2.2
Πυράντοχο Ξύλινο Κούφωμα με Περσίδες Εξαερισμού
x'2.8
Πυράντοχο Ξύλινο Κούφωμα
2 Φ200 p.v.c
K.1.42
1.10
0.35 2.40
K.5.03
1.30
0.94 2.62
HM.05
-0.60(13.65)
ΕΙΣΟΔΟΣ ΜΗΧΑΝΗΜΑΤΩΝ ΔΕΔΔΗΕ
Πυράντοχη Ξύλινη Θύρα
B
±0.00(14.25)
Θ.1.21
1.44
0.00
2.75
4.35
K.0.22 0.35
O.20 0.175
0.25
1
2
Y.6.03
1.30
0.00 2.49
Y.8.01
1.30
0.00 2.49
B'
Πυράντοχη Θύρα ΕΙΣΟΔΟΣ ΠΡΟΣΩΠΙΚΟΥ
5.93
+0.35(14.60)
Πυράντοχο Ξύλινο Κούφωμα με Περσίδες Εξαερισμού
K.1.43
1.10
0.35 2.40
12 Φ100 p.v.c
x'2.7
A'

B

ΥΠΟΜΝΗΜΑ ΣΥΜΒΟΛΩΝ

+0.00(+14.14)	ΤΕΛΙΚΗ ΣΤΑΘΜΗ ΔΑΠΕΔΟΥ
Θ.1.01 1.10 0.00 2.20 κωδικός θύρας ποδιά πρέκι πλάτος	ΠΙΝΑΚΑΚΙ ΘΥΡΑΣ
K.1.01 1.10 0.71 2.85 κωδικός κουφώματος πλάτος πρέκι ποδιά	ΠΙΝΑΚΑΚΙ ΚΟΥΦΩΜΑΤΩΝ
K.0.31 2.75 A.01 0.171 0.28 κωδικός καταστήματος ύψος ρίχτι πάτημα τυπολογία κλίμακας	ΠΙΝΑΚΑΚΙ ΚΛΙΜΑΚΑΣ
B	ΒΟΡΡΑΣ
〰	ΘΕΡΜΟΜΟΝΩΣΗ
- - - -	ΡΥΜΟΤΟΜΙΚΗ ΓΡΑΜΜΗ

ΥΛΙΚΑ

▭	ΧΥΤΟ ΤΣΙΜΕΝΤΟΕΙΔΕΣ ΔΑΠΕΔΟ απόχρωσης ανοιχτού γκρί με αδρό τελείωμα
▦	ΥΦΙΣΤΑΜΕΝΕΣ ΜΑΡΜΑΡΙΝΕΣ ΠΛΑΚΕΣ
■	ΥΦΙΣΤΑΜΕΝΗ ΛΙΘΟΔΟΜΗ
▨	ΟΠΛΙΣΜΕΝΟ ΣΚΥΡΟΔΕΜΑ

Σχέδιο κλειδί

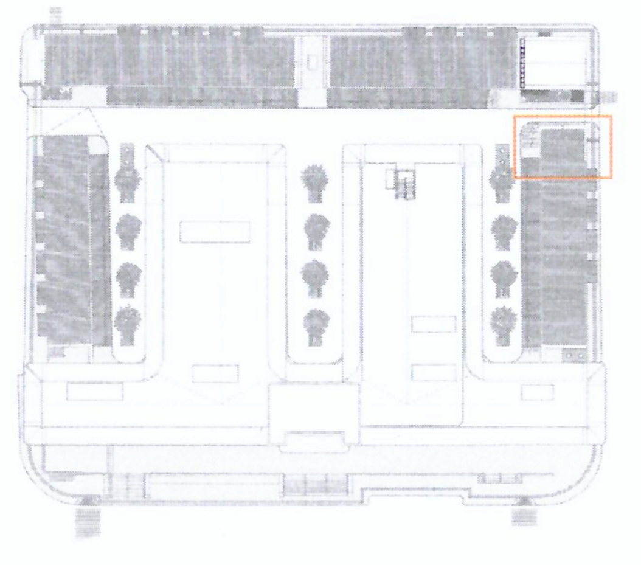

ΣΗΜΕΙΩΣΗ:
ΟΛΑ ΤΑ ΥΛΙΚΑ ΚΑΙ ΤΑ ΤΕΛΕΙΩΜΑΤΑ ΘΑ ΕΠΙΒΕΒΑΙΩΘΟΥΝ ΜΕΤΑ ΑΠΟ ΔΟΚΙΜΕΣ ΕΠΙ ΤΟΠΟΥ, ΣΕ ΣΥΝΕΡΓΑΣΙΑ ΜΕ ΤΟΝ ΑΝΑΔΟΧΟ

ΧΡΗΣΕΙΣ ΧΩΡΩΝ

HM.05	Υποσταθμός ΔΕΔΔΗΕ

ΑΝΑΘΕΩΡΗΣΕΙΣ

Νο	ηη/μμ/εε	Περιγραφή
000	04/06/19	Βάσει της επιστολής Φ.280.1/04720/09.04.2019 με θέμα «Δέσμευση χώρου για εγκατάσταση Υ/Σ ΔΕΔΔΗΕ»

ΕΡΓΟΔΟΤΗΣ
ΔΗΜΟΣ ΧΑΛΚΙΔΕΩΝ

ΕΡΓΟ
ΑΠΟΚΑΤΑΣΤΑΣΗ, ΑΝΑΔΕΙΞΗ, ΑΝΑΠΤΥΞΗ ΚΑΙ ΛΕΙΤΟΥΡΓΙΚΗ ΕΠΑΝΕΝΤΑΞΗ ΤΗΣ ΔΗΜΟΤΙΚΗΣ ΑΓΟΡΑΣ ΤΗΣ ΧΑΛΚΙΔΑΣ ΚΑΘΩΣ ΚΑΙ ΤΩΝ ΕΠΙΦΑΝΕΙΩΝ ΤΗΣ ΓΕΙΤΝΙΑΖΟΥΣΑΣ ΠΛΑΤΕΙΑΣ ΑΓΟΡΑΣ

ΘΕΣΗ
ΧΑΛΚΙΔΑ

ΜΕΛΕΤΗΤΕΣ

ΑΡΧΙΤΕΚΤΟΝΕΣ ΜΗΧΑΝΙΚΟΙ	ΠΟΛΙΤΙΚΟΙ ΜΗΧΑΝΙΚΟΙ	ΜΗΧΑΝΟΛΟΓΟΙ ΜΗΧΑΝΙΚΟΙ
ΑΛΕΞΑΝΔΡΟΣ ΖΩΜΑΣ ΓΕΩΡΓΙΑ ΜΠΟΥΝΤΟΥΡΑΚΗ ΜΑΡΙΑ ΠΑΠΑΒΑΣΙΛΕΙΟΥ BETAPLAN Α.Ε.Μ.	ΑΘΑΝΑΣΙΟΣ ΜΑΝΤΖΑΝΑΣ ΓΙΩΡΓΟΣ ΚΑΡΥΔΗΣ ΦΩΤΗΣ ΚΟΝΔΗΣ ΠΑΝΤΕΛΗΣ ΠΑΝΤΕΛΙΔΗΣ	ΤΕΤΡΑΣ Η/Μ Α.Ε.Μ. ΓΕΩΛΟΓΟΣ ΣΥΜΕΩΝ ΚΟΤΣΑΪΛΙΔΗΣ ΣΥΜΒΟΥΛΟΙ ΦΩΤΙΣΜΟΥ IFI ARCHITECTURAL LIGHTING WORKS

ΕΙΔΟΣ ΜΕΛΕΤΗΣ
ΑΡΧΙΤΕΚΤΟΝΙΚΗ ΜΕΛΕΤΗ

ΦΑΣΗ ΜΕΛΕΤΗΣ
ΟΡΙΣΤΙΚΗ ΜΕΛΕΤΗ

ΤΙΤΛΟΣ ΣΧΕΔΙΟΥ

ΚΑΤΟΨΗ ΚΑΙ ΤΟΜΕΣ ΥΠΟΣΤΑΘΜΟΥ ΔΕΔΔΗΕ

ΥΠΟΥΡΓΕΙΟ ΠΟΛΙΤΙΣΜΟΥ & ΑΘΛΗΤΙΣΜΟΥ
ΔΙΕΥΘΥΝΣΗ ΠΡΟΣΤΑΣΙΑΣ & ΑΝΑΣΤΗΛΩΣΗΣ
ΝΕΩΤΕΡΩΝ & ΣΥΓΧΡΟΝΩΝ ΜΝΗΜΕΙΩΝ
ΘΕΩΡΗΘΗΚΕ
Το παρόν σχέδιο συνοδεύει την Υπουργική Απόφαση 35ΤΓ2Π3682313307/23.11.2018 της Διεύθυνσης Προστασίας & Αναστήλωσης Νεώτερων & Σύγχρονων Μνημείων του Υπουργείου Πολιτισμού και Αθλητισμού.
Η παρούσα έγκριση δίδεται μόνο εν αναφορά με τις διατάξεις του Ν. 3028/2002 και υπό την προϋπόθεση ότι ικανοποιούνται οι ισχύουσες στην περιοχή πολεοδομικές, και λοιπές διατάξεις που απαιτούνται για την έκδοση Οικοδομικής Άδειας καθώς και άδειες άλλων αρχών.
Αθήνα, 5 / 7 / 2019
Ο ΑΝΑΠΛΗΡΩΤΗΣ ΕΛΛΕΙΠΟΝΤΟΣ ΠΡΟΙΣΤΑΜΕΝΟΥ ΤΗΣ ΔΙΕΥΘΥΝΣΗΣ
κ.α.α
ΑΛΕΞΑΝΔΡΟΣ ΞΕΝΑΚΗΣ
ΑΡΧΙΤΕΚΤΩΝ ΜΗΧΑΝΙΚΟΣ ΜΕ Α' ΒΑΘΜΟ

ΗΜΕΡΟΜΗΝΙΑ	ΚΛΙΜΑΚΑ	ΚΩΔΙΚΟΣ ΣΧΕΔΙΟΥ
04/06/2019	1/50	A015
		ΑΝΑΘΕΩΡΗΣΗ

ΥΠΟΓΡΑΦΗ & ΣΦΡΑΓΙΔΑ ΜΕΛΕΤΗΤΗ

ΑΛΕΞΑΝΔΡΟΣ ΖΩΜΑΣ
ΑΡΧΙΤΕΚΤΩΝ ΜΗΧΑΝΙΚΟΣ ΑΠΘ
ΜΕΛΟΣ ΤΕΕ ΑΡΙΘΜΟΣ ΜΗΤΡΩΟΥ 119540
ΑΦΜ 131841335 ΔΟΥ ΧΑΛΑΝΔΡΙΟΥ
ΑΝΔΡΕΑ ΠΑΠΑΝΔΡΕΟΥ [illegible] 15232, ΧΑΛΑΝΔΡΙ
www.micromega.gr | info@micromega.gr | 2114053923

Σχετ: ΥΠΠΟΑ/ΓΔΑΠΤΕ/ΔΑΝΣΜ/306037/31928/2401/5-7-2019

ΘΕΩΡΗΘΗΚΕ	ΕΛΕΓΧΘΗΚΕ
ΘΕΩΡΗΘΗΚΕ ΧΑΛΚΙΔΑ 24/6/2019 Ο ΔΙΕΥΘΥΝΤΗΣ Τ.Υ.Δ.Χ. ΦΙΛΙΠΠΟΣ ΚΑΓΚΟΣ Msc ΜΗΧ/ΓΟΣ ΜΗΧ/ΚΟΣ ΠΕ 5/Β Α' Χαλκίδα Ο ΠΡΟΙΣΤΑΜΕΝΟΣ	ΟΛΥΜΠΙΑ ΣΠΥΡΙΔΑΚΗ Αρχιτέκτων Μηχανικός ΜΑΡΙΑ ΚΛΟΥΤΣΙΝΙΩΤΗ Αρχιτέκτων Μηχανικός ΠΕ4 Χαλκίδα Ο ΕΠΙΒΛΕΠΩΝ