ΕΓΚΥΡΟ ΑΝΤΙΓΡΑΦΟ
F9038C83E1246E3B
Α/Α Πράξης: 212107
ΕΛΕΓΧΟΣ ΕΓΚΥΡΟΤΗΤΑΣ
https://apps.tee.gr/adeiaqubik/faces/searchDocFile

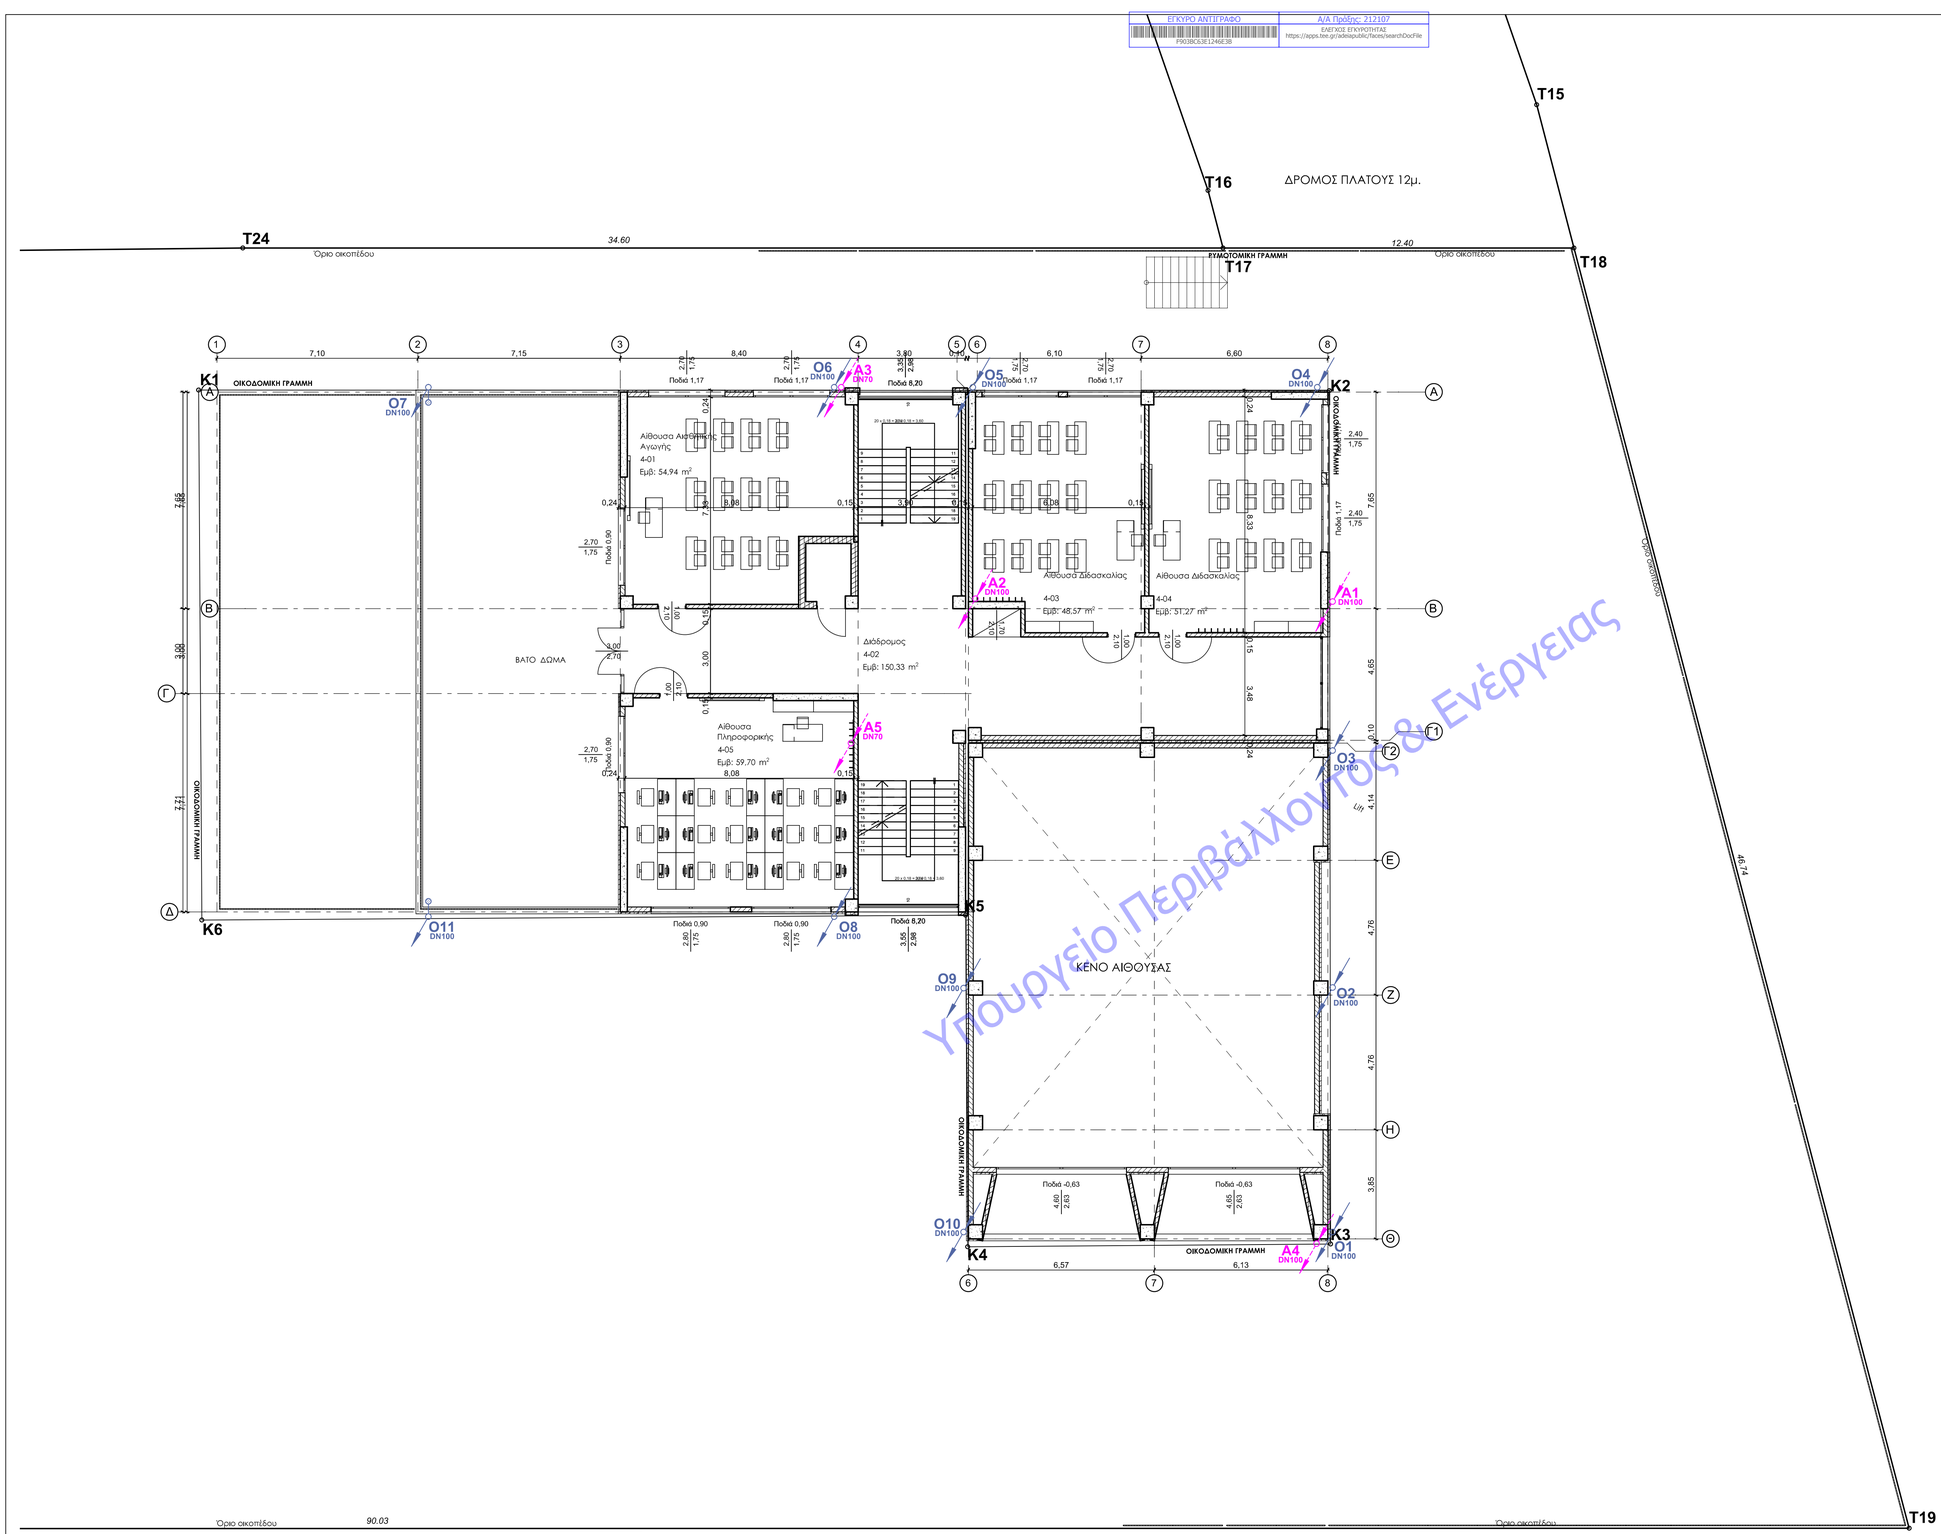

ΥΠΟΜΝΗΜΑ

- Σωλήνας PVC δικτύου ακαθάρτων
- Σωλήνας PVC αερισμού δικτύου ακαθάρτων
- Σωλήνας PVC δικτύου ομβρίων
- Σιφώνι δαπέδου με οσμοπαγίδα
- Σιφώνι δαπέδου
- Στόμιο καθαρισμού
- Μίκα αερισμού
- Φρεάτιο κλειστού τύπου με στόμιο καθαρισμού
- Φρεάτιο ανοιχτού τύπου
- Μηχανοσίφωνας
- Σχάρα
- Κατακόρυφος σωλήνας με αλλαγή επιπέδου

Υπουργείο Περιβάλλοντος & Ενέργειας

4.	Επίπεδο +44,70 : Αίθουσες διδασκαλίας
1:100	

ΕΛΛΗΝΙΚΗ ΔΗΜΟΚΡΑΤΙΑ

ΔΗΜΟΣ ΧΑΛΚΙΔΕΩΝ
ΔΙΕΥΘΥΝΣΗ ΤΕΧΝΙΚΩΝ ΥΠΗΡΕΣΙΩΝ
Τμήμα Η/Μ Έργων και Νέων Τεχνολογιών
Ληλαντίων 34 & Μεγασθένους, 34100, Χαλκίδα

ΕΡΓΟ

ΑΝΑΘΕΩΡΗΣΗ ΤΗΣ ΥΠ' ΑΡΙΘ. 1/10-1-2018 ΑΔΕΙΑΣ ΔΟΜΗΣΗΣ ΜΕ ΤΙΤΛΟ: ΑΝΕΓΕΡΣΗ ΣΧΟΛΙΚΟΥ ΚΤΙΡΙΟΥ ΓΙΑ ΤΗΝ ΜΕΤΕΓΚΑΤΑΣΤΑΣΗ ΤΟΥ 26ου ΔΗΜΟΤΙΚΟΥ ΣΧΟΛΕΙΟΥ ΧΑΛΚΙΔΑΣ

ΘΕΣΗ

ΘΕΣΗ "ΜΠΑΤΑΡΙΑΣ", ΕΝΤΟΣ ΤΟΠΙΚΟΥ ΡΥΜΟΤΟΜΙΚΟΥ ΣΧΕΔΙΟΥ (ΦΕΚ 688Δ/ 20-11-2019) ΣΤΗ ΣΥΝΟΙΚΙΑ "Β" ΤΟΥ ΔΗΜΟΥ ΧΑΛΚΙΔΕΩΝ

ΤΙΤΛΟΣ ΣΧΕΔΙΟΥ	ΑΡ. ΣΧΕΔΙΟΥ	ΚΛΙΜΑΚΑ
ΕΠΙΠΕΔΟ +44,70 ΑΠΟΧΕΤΕΥΣΗ	ΑΠ04	1:100
		ΗΜΕΡ/ΝΙΑ ΝΟΕΜΒΡΙΟΣ 2020

Ο συντάξας

ΧΑΛΚΙΔΑ - - 2020
ΘΕΩΡΕΙΤΑΙ
Η ΑΝ. Δ/ΝΤΡΙΑ Τ.Υ.Δ.Χ.

Ψηφιακά υπογεγραμμένο από CHRISTOS PAPADOPOULOS
Ημερομηνία: 2021.01.25 15:05:16 EET

ΧΡΗΣΤΟΣ ΠΑΠΑΔΟΠΟΥΛΟΣ
Μηχανολόγος Μηχανικός Τ.Ε.4/Α'

ΔΑΦΝΗ ΠΑΠΑΝΕΣΤΗ
Πολιτικός Μηχανικός Π.Ε.3/Α' MSc

ΕΓΚΡΙΣΕΙΣ

Ψηφιακά υπογεγραμμένο από DAFNI PAPANESTI
Ημερομηνία: 2021.02.02 14:50:15 EET