

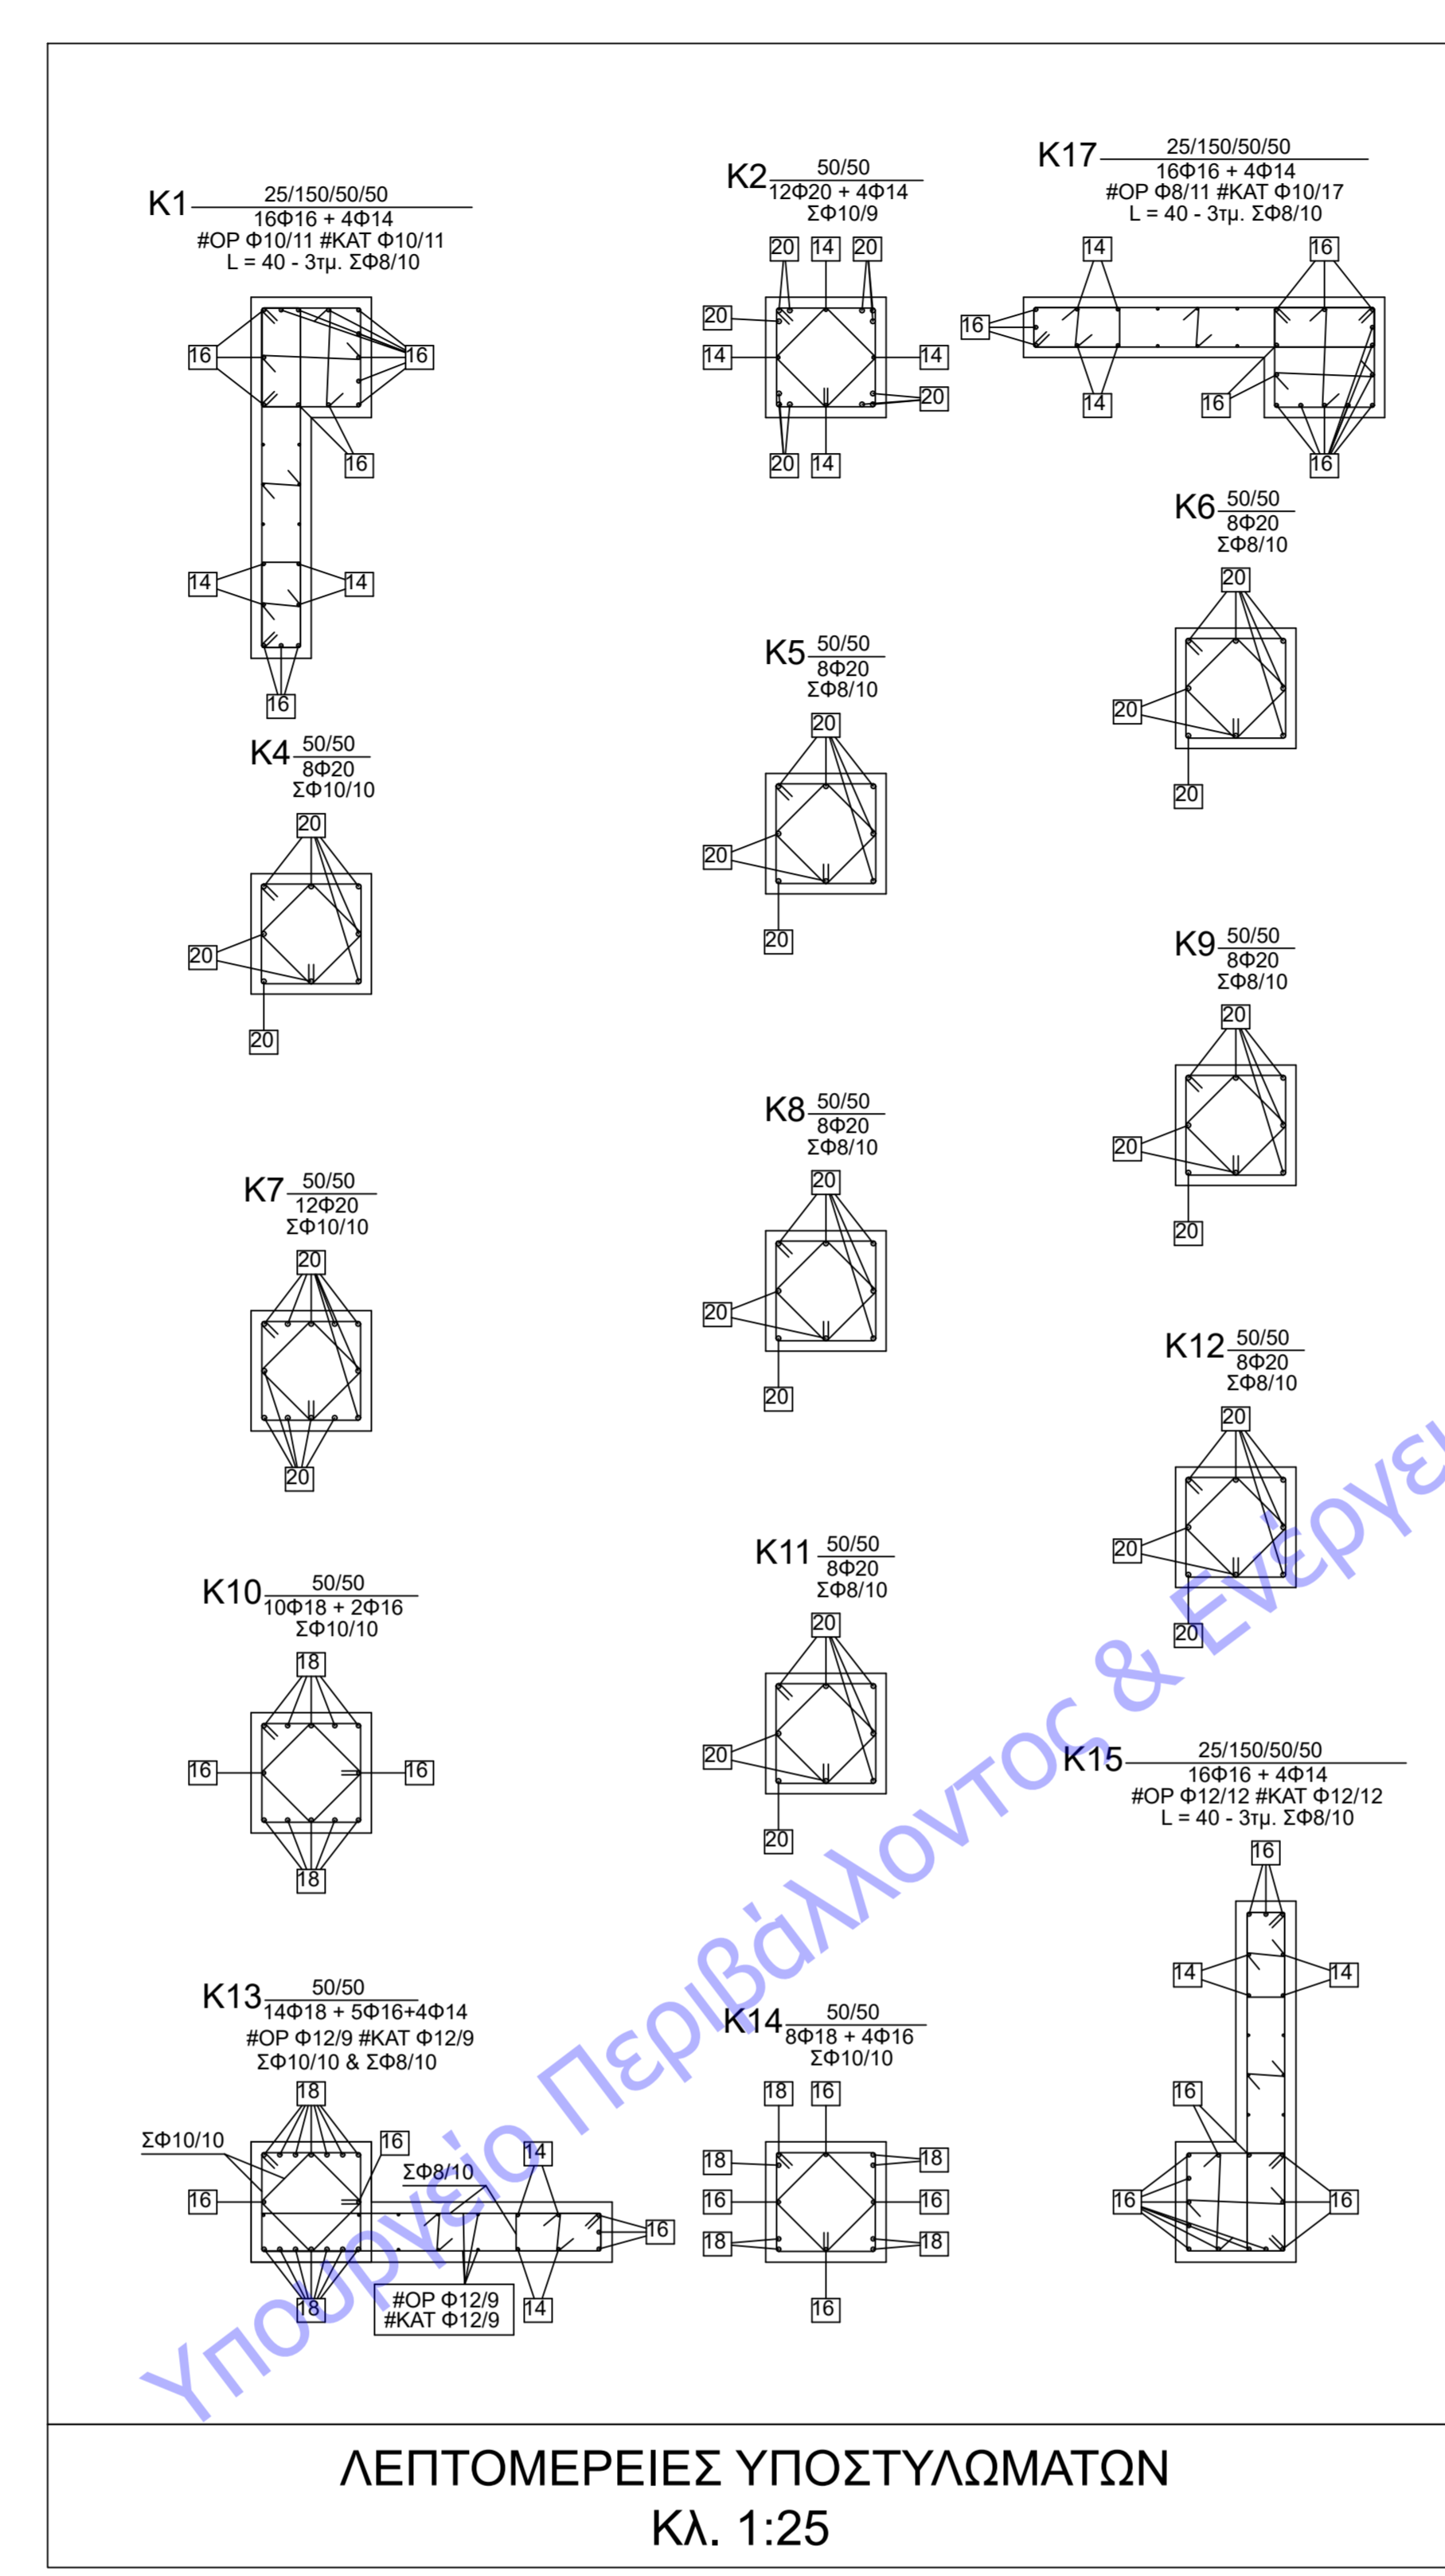
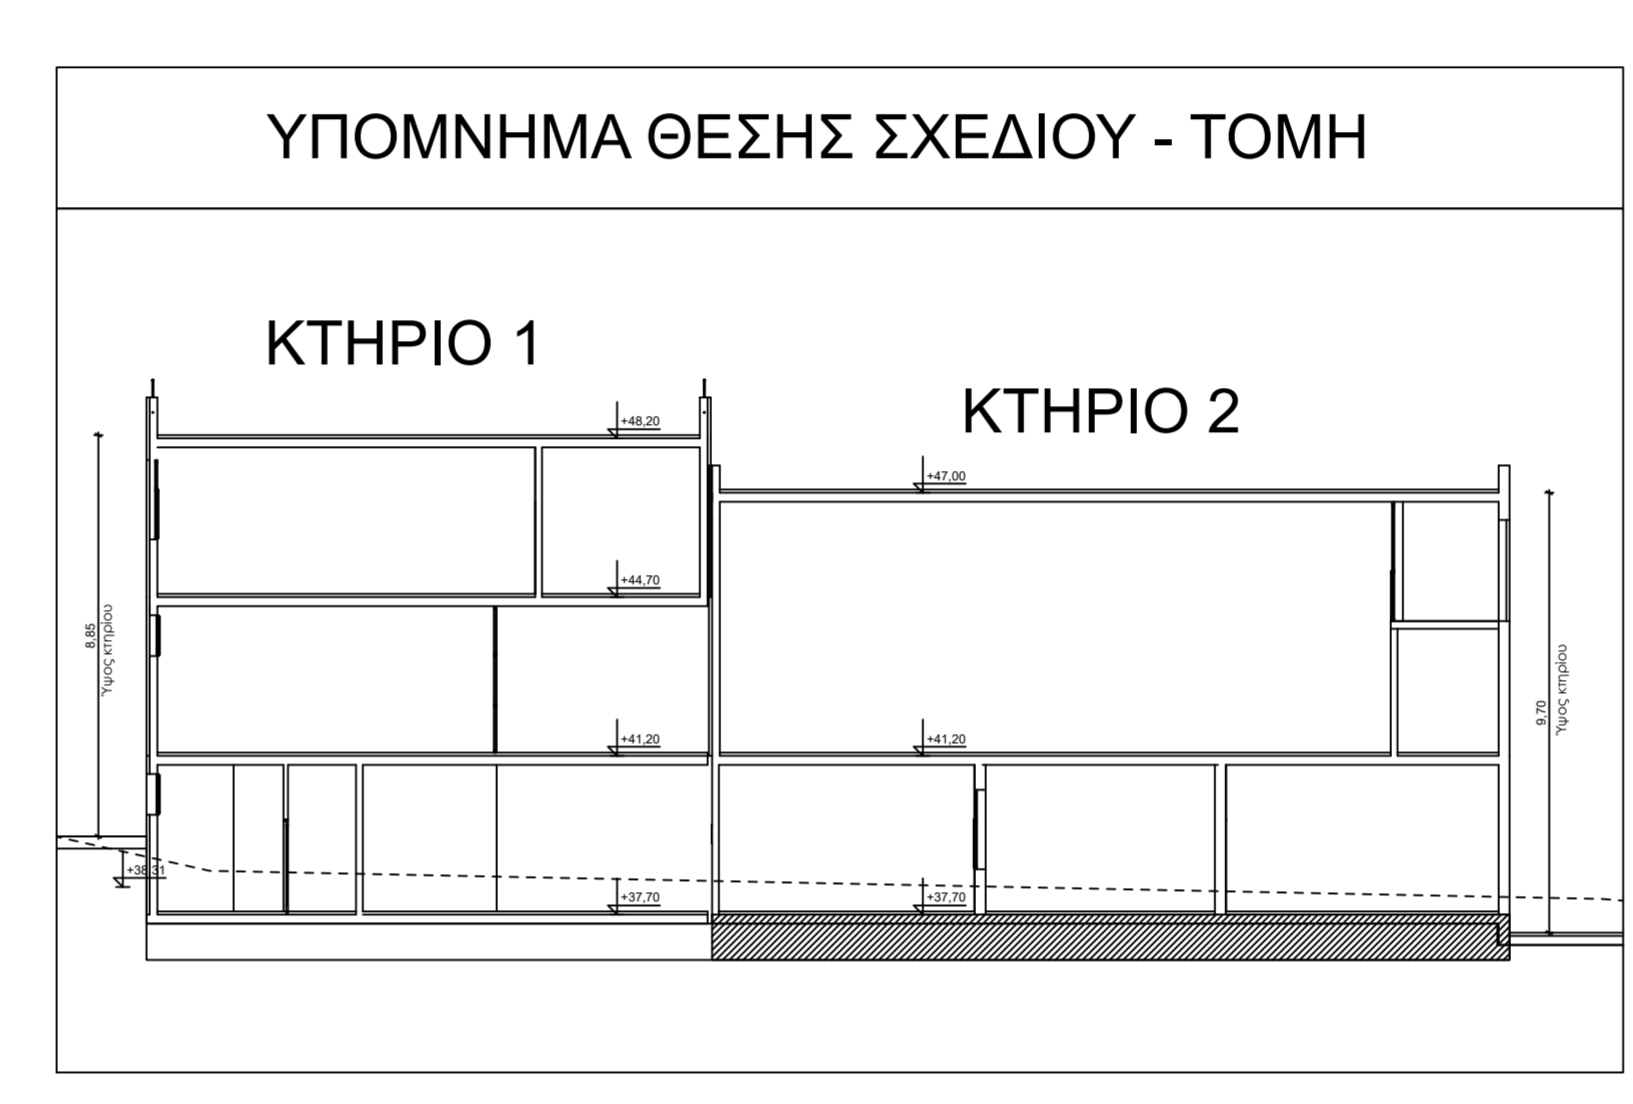


ΞΥΛΟΥΠΟΣ ΘΕΜΕΛΙΩΣΗΣ
 ΚΛ. 1:50

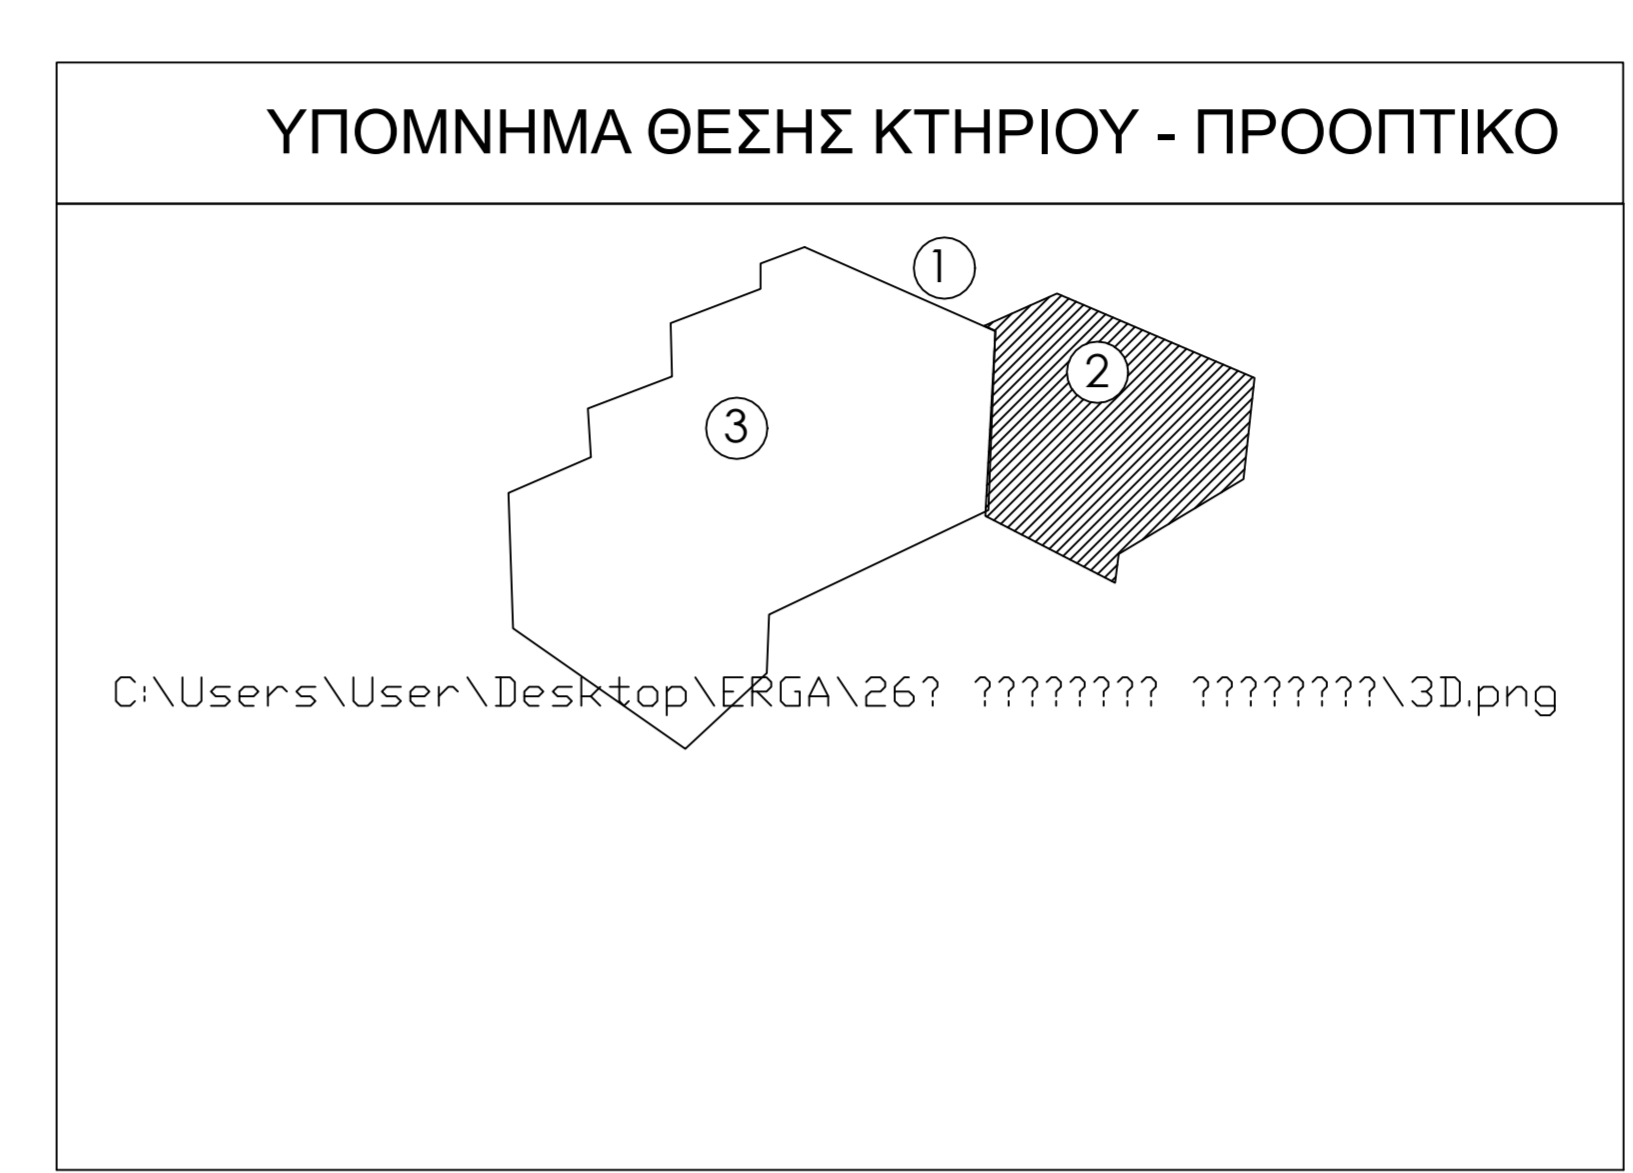

ΛΕΠΤΟΜΕΡΕΙΕΣ ΥΠΟΣΤΥΛΩΜΑΤΩΝ
 ΚΛ. 1:25

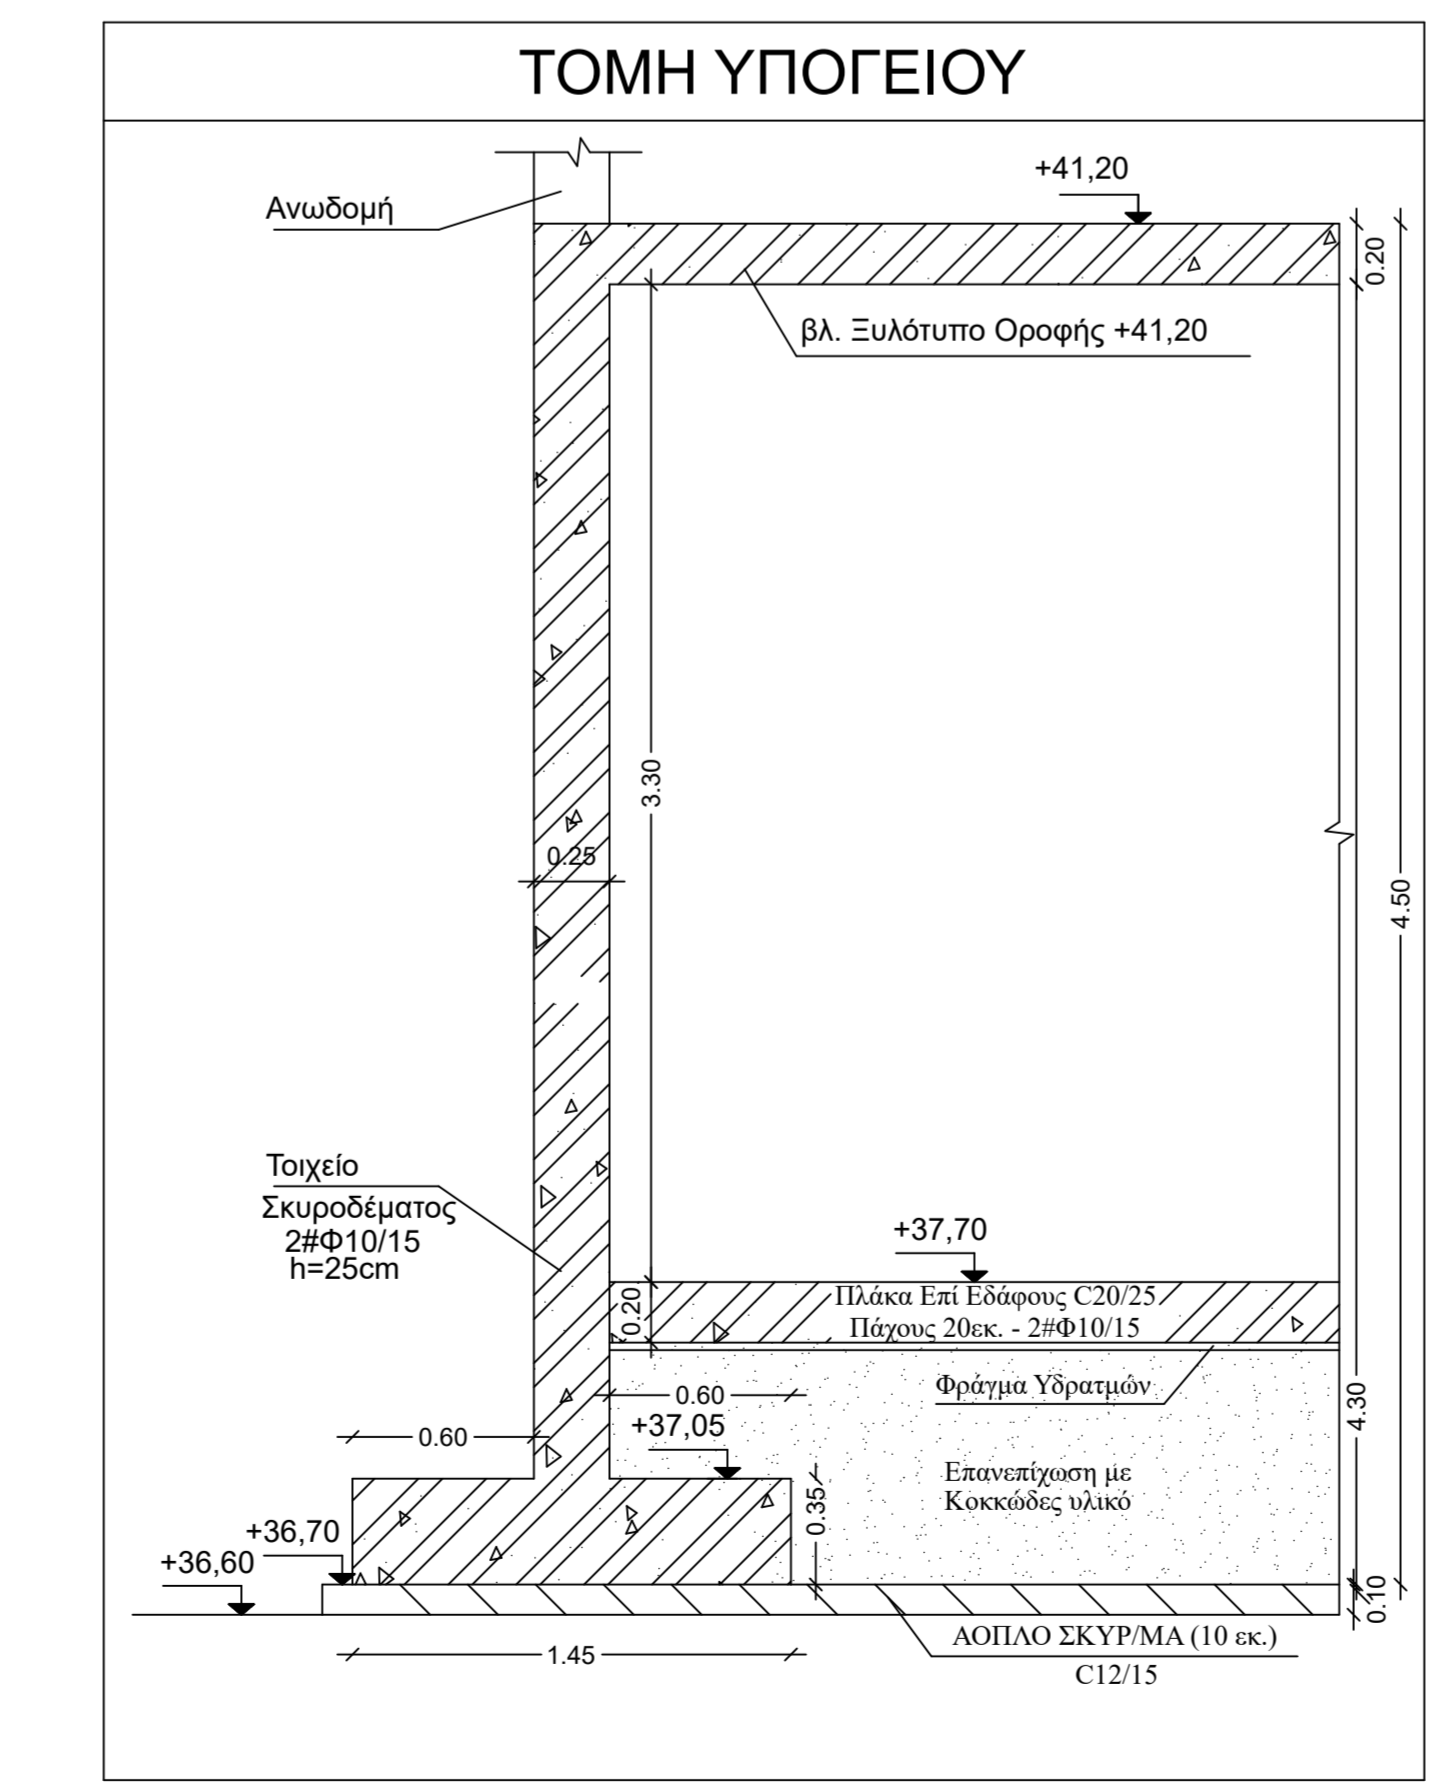

Παραδοχές υπολογισμού


| | | |
|-------------------------|--|--|
| 1. Υλικά | Σκυρόδεμα C30/37 Βρωσικό B500C Στοιχάκια Σκυροδέματος γυαλ 50 Συντ. Αρμολής Χάλυβα γυαλ 1.10 | 5. Στοιχεία αντισεισμικού υπολογισμού Ζώνη Σεισμικής Επιχειρησιολογίας 8 Σεισμική Επιχειρησιολογία 1.20 Συντελεστής Ελαστικότητας Στοιχάκια Κατασκευών 3.50 Συντελεστής Σεισμικής Συμπεριφοράς 1.00 Συντελεστής φασματικής Ενίσχυσης 2.50 Χαρακτηριστική Περίοδος 17s ± 0.5 Μέθοδος Αντισεισμικού Υπολογισμού Δυναμική φασματική |
| 2. Μόνιμη φορτία | Βάρος Στοιχάκιων 25.00 kN/m ² Επιβαρ. Διαβάσεων 1.50 kN/m ² Επιβαρ. Καθίστων 2.50 kN/m ² Κλίση 20.00 kN/m ² | 6. Έδαφος Ορόσημο διαβάσεων 5.00 kN/m ² Ορόσημο διαβάσεων 2.00 kN/m ² Επιβαρ. κτιρίων 5.00 kN/m ² |
| 3. Κινητή φορτία | Ορόσημο διαβάσεων γενικά 5.00 kN/m ² Ορόσημο διαβάσεων 2.00 kN/m ² Επιβαρ. κτιρίων 5.00 kN/m ² | 7. Κανονισμοί Σεισμολογίας ΕΚ8-8/08 Τεχνολ. Σκυροδέματος ΕΚ2-06/06 Τεχνολ. χάλυβα ΕΚ8-08/08 Αντισεισμικός ΕΚ8-08/08 Φέρουσες ΔΝ 1045 |

Αγκυρώσεις C30/37-B500C

| Κατηγορία | Μήκος αγκύρωσης (cm) | Μήκος αγκύρωσης (cm) |
|-----------|----------------------|----------------------|
| KC1 | 36 | 36 |
| KC2 | 36 | 30 |
| KC3 | 45 | 40 |
| KC4 | 50 | 45 |

| Διαμετρική συνθήκη (d) | Μήκος αγκύρωσης (cm) |
|------------------------|----------------------|
| 12 | 43 |
| 14 | 50 |
| 16 | 57 |
| 18 | 64 |
| 20 | 71 |
| 22 | 78 |
| 25 | 85 |

ΠΡΟΣΟΧΗ: Η ΑΝΑΓΡΑΦΗ ΤΩΝ ΔΟΚΩΝ
 ΟΙ ΠΡΟΒΛΕΠΟΜΕΝΕΣ ΑΝΑΓΡΑΦΕΣ ΤΩΝ ΔΟΚΩΝ ΜΠΟΡΟΥΝ
 ΝΑ ΚΑΤΑΧΕΙΡΟΝΤΑΙ ΜΟΝΟ ΣΤΟ ΣΩΜΑ ΤΗΣ ΔΟΚΟΥ (Η ΚΑΙ ΕΝΤΟΣ
 ΑΠΟΤΕΛΕΣΕΩΣ ΣΤΕΚΑΙ ΜΕΤΑ ΤΗΝ ΤΕΛΕΥΤΑΙΑ ΔΟΚΟ ΚΑΙ
 ΕΝΤΟΣ ΤΩΝ ΣΥΝΔΕΣΜΩΝ ΠΛΑΤΩΝ.

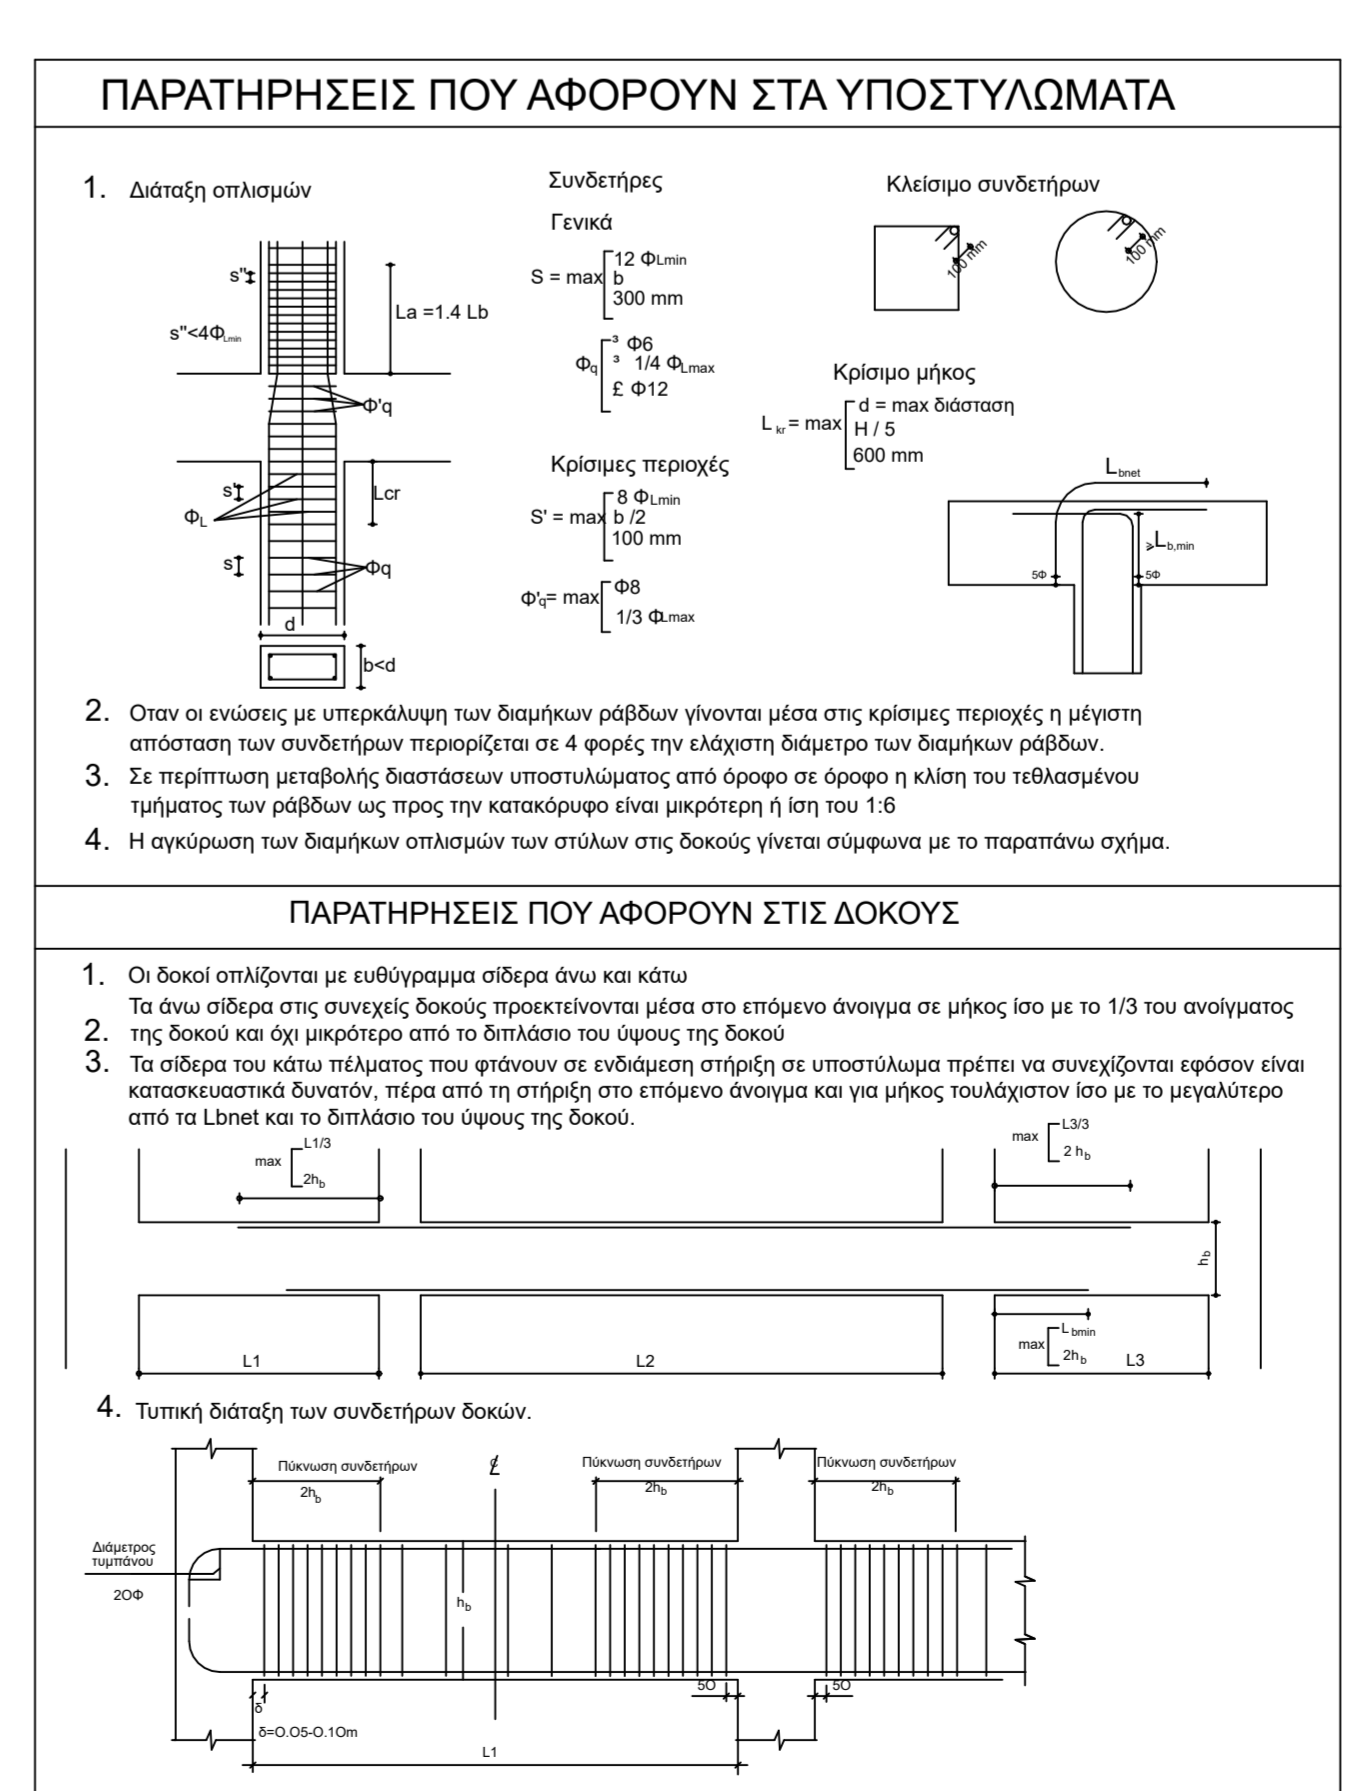

ΕΛΛΗΝΙΚΗ ΔΗΜΟΚΡΑΤΙΑ
 ΔΗΜΟΣ ΧΑΛΚΙΔΕΩΝ
 ΔΙΕΥΘΥΝΣΗ ΤΕΧΝΙΚΩΝ ΥΠΗΡΕΣΙΩΝ
 Τμήμα Εκτέλεσης Νέων Έργων και Μελετών
 Αρσίου 34 & Μεταφθίνους, 34100, Χαλκίδα

ΕΡΓΟ:
 ΑΝΑΘΕΩΡΗΣΗ ΤΗΣ ΥΠ' ΑΡΙΘ. 212.107/11-03-2021 ΑΔΕΙΑΣ ΔΟΜΗΣΗΣ ΟΣ
 ΠΡΟΣ ΤΑ ΣΤΑΤΙΚΑ

ΘΕΣΗ:
 ΘΕΣΗ "ΜΠΑΡΑΤΙΑΣ", ΕΝΤΟΣ ΤΟΠΙΚΟΥ ΡΥΘΜΙΣΤΙΚΟΥ ΣΧΕΔΙΟΥ (ΦΕΚ 688Δ/
 20-11-2019) ΣΤΗ ΓΥΝΟΙΚΙΑ "Β" ΤΟΥ ΔΗΜΟΥ ΧΑΛΚΙΔΕΩΝ

| | | |
|---|----------------------------|--|
| ΠΛΑΝΟ ΣΧΕΔΙΟΥ ΣΤΑΤΙΚΗ ΜΕΛΕΤΗ ΚΤΗΡΙΟ 2 ΞΥΛΟΥΠΟΣ ΘΕΜΕΛΙΩΣΗΣ +36.70 | ΑΡ. ΣΧΕΔΙΟΥ Σ 05 | ΚΑΜΑΡΑ 1:50 ΗΜΕΡΩΝ ΝΟΕΜΒΡΙΟΣ 2021 |
|---|----------------------------|--|

Ο συντάκτης
 ΔΑΦΝΗ ΠΑΠΑΝΕΣΤΗ
 Πολίτης Μηχανικός Π.Ε.Σ.Μ. ΗΜΣ

ΚΑΛΩΣΙΑ
 ΓΕΩΡΓΙΟΣ
 ΗΛ. ΔΙΝΙΤΣΑ Τ.Τ.Δ.Χ.

ΔΑΦΝΗ ΠΑΠΑΝΕΣΤΗ
 Πολίτης Μηχανικός Π.Ε.Σ.Μ. ΗΜΣ

ΕΚΡΕΙΒΕΤΕ