

**ΣΥΝΤΕΤΑΓΜΕΝΕΣ ΠΡΟΣΩΡΙΝΗΣ ΓΡΑΜΜΗΣ ΟΡΙΘΜΕΤΗΣ ΠΟΤΑΜΟΥ ΑΛΗΑΝΤΑ**


ΑΡΙΣΤΕΡΗ ΟΧΗ				ΔΕΞΙΑ ΟΧΗ			
A/A	X	Y	Z	A/A	X	Y	Z
LC109	472449.82	4257692.19	42.50	RC110	472367.98	4257694.33	43.47
LC110	472443.56	4257685.16	42.13	RC111	472365.64	4257671.26	43.30
LC111	472430.47	4257636.14	41.64	RC112	472365.73	4257648.02	43.19
LC112	472434.56	4257619.65	41.62	RC113	472368.46	4257624.90	42.52
LC113	472447.09	4257589.20	41.50	RC114	472373.07	4257590.05	42.97
LC114	472454.11	4257591.60	42.00	RC115	472383.89	4257562.13	42.26
LC115	472464.54	4257588.58	42.39	RC116	472387.56	4257542.29	42.24
LC116	472482.23	4257582.06	42.11	RC117	472388.61	4257521.59	42.25
LC117	472488.29	4257575.32	42.46	RC118	472386.64	4257499.89	42.55
LC118	472496.79	4257557.03	42.00	RC119	472386.90	4257478.93	43.00
LC119	472501.17	4257516.40	41.00	RC120	472388.91	4257458.54	43.00
LC120	472499.75	4257508.94	40.53	RC121	472389.14	4257445.11	43.00
LC121	472557.68	4257387.60	40.01	RC122	472398.99	4257440.13	39.63
LC122	472561.41	4257374.73	39.96	RC123	472408.48	4257422.86	40.00
LC123	472559.64	4257325.14	40.64	RC124	472418.33	4257384.00	40.18
LC124	472572.34	4257307.27	38.31	RC125	472417.79	4257353.38	39.89
LC125	472582.08	4257281.90	38.12	RC126	472450.09	4256986.22	38.00
LC126	472583.72	4257254.49	40.53	RC127	472459.43	4257170.24	38.50
LC127	472577.48	4257242.56	39.91	RC128	472464.69	4257154.44	38.27
LC128	472558.00	4257204.99	40.00	RC129	472454.62	4257136.72	38.23
LC129	472551.72	4257173.32	40.02	RC130	472445.55	4257123.02	38.20
LC130	472543.12	4257142.73	39.98	RC131	472434.75	4257110.68	38.16
LC131	472528.28	4257114.94	40.04	RC132	472331.86	4257017.26	38.01
LC132	472516.18	4257094.79	40.45	RC133	472299.90	4256986.22	38.00
LC133	472500.63	4257076.41	40.49	RC134	472286.09	4256980.04	38.00
LC134	472410.37	4256990.30	39.48	RC135	472258.16	4256955.86	38.00
LC135	472410.37	4256990.30	39.48	RC136	472239.50	4256936.41	37.77
LC136	472393.49	4256979.14	38.57	RC137	472224.00	4256913.98	38.00
LC137	472364.25	4256953.12	37.72	RC138	472216.01	4256906.08	37.83
LC138	472352.80	4256941.48	37.51	RC139	472208.67	4256889.86	39.12
LC139	472345.72	4256926.25	37.37	RC140	472218.83	4256886.22	37.64
LC140	472329.83	4256899.99	36.96	RC141	472238.52	4256853.31	37.00
LC141	472324.48	4256882.66	36.85	RC142	472238.52	4256830.57	37.50
LC142	472317.83	4256850.94	36.50	RC143	472247.76	4256806.40	36.95
LC143	472317.23	4256834.72	36.75				

**ΣΥΝΤΕΤΑΓΜΕΝΕΣ ΟΡΙΣΤΙΚΗΣ ΓΡΑΜΜΗΣ ΟΡΙΘΜΕΤΗΣ ΠΟΤΑΜΟΥ ΑΛΗΑΝΤΑ**

ΑΡΙΣΤΕΡΗ ΟΧΗ				ΔΕΞΙΑ ΟΧΗ			
A/A	X	Y	Z	A/A	X	Y	Z
LP118	472449.82	4257692.19	42.50	RP122	472367.98	4257694.33	43.47
LP119	472443.56	4257685.16	42.13	RP123	472365.64	4257671.26	43.29
LP120	472430.47	4257636.14	41.64	RP124	472365.73	4257648.02	43.19
LP121	472434.56	4257619.65	41.62	RP125	472368.46	4257624.90	42.52
LP122	472447.09	4257589.20	41.50	RP126	472373.07	4257590.05	42.97
LP123	472454.11	4257591.60	42.00	RP127	472383.89	4257562.13	42.26
LP124	472464.54	4257588.58	42.39	RP128	472387.56	4257542.29	42.24
LP125	472482.23	4257582.06	42.11	RP129	472388.61	4257521.59	42.25
LP126	472488.29	4257575.32	42.46	RP130	472386.64	4257499.89	42.55
LP127	472496.79	4257557.06	42.00	RP131	472386.90	4257478.93	43.00
LP128	472501.17	4257516.40	41.00	RP132	472388.91	4257458.54	43.00
LP129	472499.75	4257508.94	40.53	RP133	472389.14	4257445.11	43.00
LP130	472538.78	4257423.50	40.15	RP134	472398.99	4257440.13	39.63
LP131	472557.68	4257387.60	40.01	RP135	472408.48	4257422.86	40.00
LP132	472561.41	4257374.73	39.96	RP136	472418.33	4257384.00	40.18
LP133	472582.08	4257325.14	40.64	RP137	472417.79	4257353.38	39.11
LP134	472583.72	4257305.29	39.12	RP138	472434.75	4257327.52	38.21
LP135	472577.48	4257289.05	37.87	RP139	472445.55	4257308.83	38.14
LP136	472574.14	4257254.31	37.94	RP140	472450.61	4257289.41	38.19
LP137	472577.48	4257242.56	39.91	RP141	472452.69	4257270.35	38.47
LP138	472558.00	4257204.99	40.00	RP142	472457.34	4257243.10	38.21
LP139	472543.12	4257142.73	39.98	RP143	472471.47	4257198.52	37.53
LP140	472528.28	4257114.94	40.04	RP144	472470.88	4257165.34	38.08
LP141	472516.18	4257094.79	40.45	RP145	472454.62	4257136.72	38.23
LP142	472500.63	4257076.41	40.49	RP146	472445.55	4257123.02	38.20
LP143	472410.37	4256990.30	39.48	RP147	472434.75	4257110.68	38.16
LP144	472393.49	4256979.14	38.57	RP148	472331.86	4257017.26	38.01
LP145	472364.25	4256953.12	37.83	RP149	472299.90	4256986.22	38.00
LP146	472352.80	4256941.48	37.51	RP150	472286.08	4256980.04	38.00
LP147	472345.72	4256926.25	37.37	RP151	472258.16	4256955.86	38.00
LP148	472329.83	4256899.99	36.96	RP152	472239.50	4256936.41	37.77
LP149	472324.48	4256882.66	36.85	RP153	472224.00	4256913.98	38.00
LP150	472317.83	4256850.94	36.50	RP154	472216.01	4256906.08	37.83
LP151	472317.23	4256834.83	36.74	RP155	472208.67	4256889.86	39.12
				RP156	472218.83	4256886.22	37.64
				RP157	472226.99	4256853.31	37.00
				RP158	472238.52	4256830.57	37.50
				RP159	472247.76	4256806.40	36.95

**ΥΠΟΜΝΗΜΑ**

- BAΘΙΑ ΓΡΑΜΜΗ ΠΟΤΑΜΟΥ
- ΓΡΑΜΜΗ ΟΡΙΘΜΕΤΗΣ ΧΩΡΙΣ ΕΡΓΑ ΔΙΕΥΘΕΤΗΣ (T=50 ΕΤΗ)
- ΓΡΑΜΜΗ ΟΡΙΘΜΕΤΗΣ ΜΕ ΕΡΓΑ ΔΙΕΥΘΕΤΗΣ (T=50 ΕΤΗ)
- ΓΡΑΜΜΗ ΠΛΗΜΜΥΡΑΣ ΧΩΡΙΣ ΕΡΓΑ ΔΙΕΥΘΕΤΗΣ (T=50 ΕΤΗ)
- ΓΡΑΜΜΗ ΠΛΗΜΜΥΡΑΣ ΜΕ ΕΡΓΑ ΔΙΕΥΘΕΤΗΣ (T=50 ΕΤΗ)
- ΚΥΡΙΕΣ ΙΣΟΨΕΙΣ ΚΑΜΠΥΛΕΣ
- ΔΕΥΤΕΡΕΥΟΥΣΕΣ ΙΣΟΨΕΙΣ ΚΑΜΠΥΛΕΣ ΙΣΟΔΙΑΣΤΑΣΗΣ 0.5 μ.
- ΥΦΙΣΤΑΜΕΝΟ ΦΡΥΔΙ ΠΡΑΝΟΥΣ ΚΟΙΤΗΣ
- ΓΡΑΜΜΗ ΑΠΛΑΝΟΤΡΟΧΗΣ
- ΓΡΑΜΜΗ ΠΑΡΑΛΛΑΣ
- ΓΡΑΜΜΗ ΑΓΓΙΛΑΟΥ
- ΟΡΙΟ ΥΠΡΟΤΟΠΟΥ
- 0+000
- ΘΕΣΗ ΔΙΑΤΟΜΗΣ ΕΛΕΓΧΟΥ ΜΕ ΧΙΛΙΟΜΕΤΡΗΣΗ
- LC 1 ΣΗΜΕΙΟ ΠΡΟΣΩΡΙΝΗΣ ΟΡΓΑΝΩΣΗΣ ΑΡΙΣΤΕΡΗΣ ΟΧΗΣ ΔΙΕΥΘΕΤΗΣ
- RC 1 ΣΗΜΕΙΟ ΠΡΟΣΩΡΙΝΗΣ ΟΡΓΑΝΩΣΗΣ ΔΕΞΙΑΣ ΟΧΗΣ ΔΙΕΥΘΕΤΗΣ
- LP 1 ΣΗΜΕΙΟ ΟΡΙΣΤΙΚΗΣ ΟΡΓΑΝΩΣΗΣ ΑΡΙΣΤΕΡΗΣ ΟΧΗΣ ΔΙΕΥΘΕΤΗΣ
- RP 1 ΣΗΜΕΙΟ ΟΡΙΣΤΙΚΗΣ ΟΡΓΑΝΩΣΗΣ ΔΕΞΙΑΣ ΟΧΗΣ ΔΙΕΥΘΕΤΗΣ
- ΠΡΟΤΕΙΝΟΜΕΝΑ ΣΥΡΜΑΤΟΚΩΒΙΑ
- ΠΡΟΤΕΙΝΟΜΕΝΗ ΛΙΘΟΡΡΟΠΗ
- ΠΡΟΤΕΙΝΟΜΕΝΕΣ ΣΤΡΩΜΕΣ
- ΠΡΟΤΕΙΝΟΜΕΝΟ ΠΡΑΝΟΣ

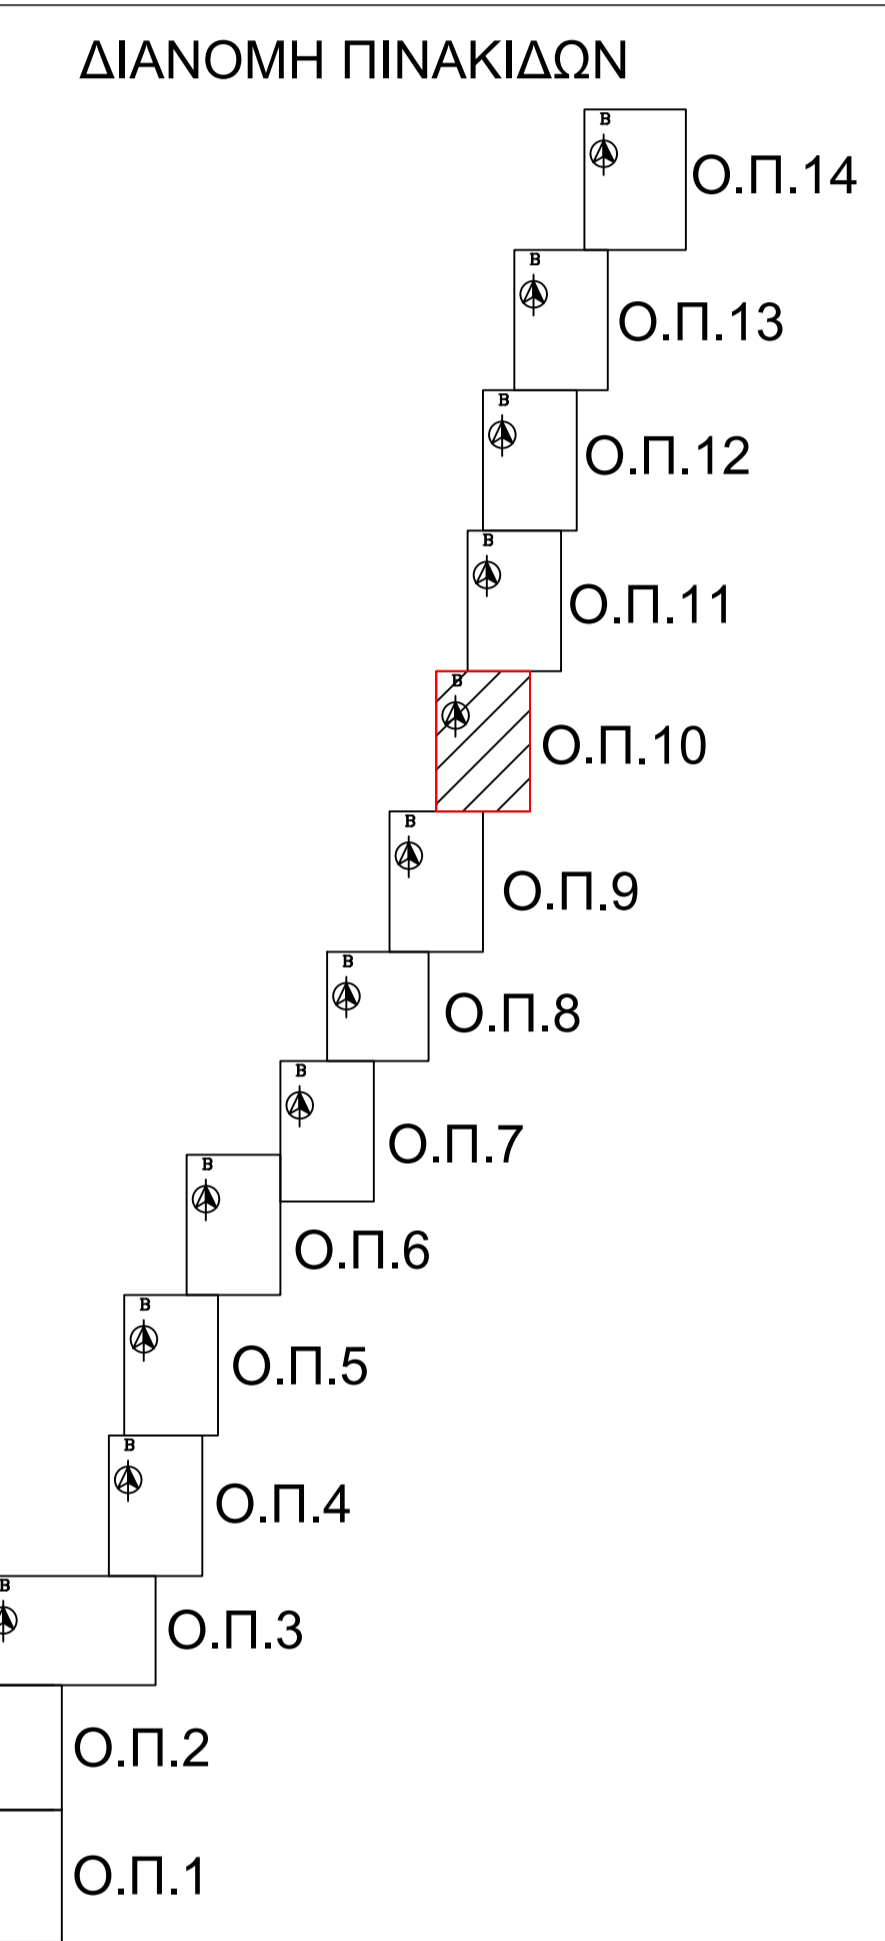

ΕΛΛΗΝΙΚΗ ΔΗΜΟΚΡΑΤΙΑ  
ΠΕΡΙΦΕΡΕΙΑ ΣΤΕΡΕΑΣ ΕΛΛΑΔΑΣ  
ΓΕΝΙΚΗ Δ/ΝΣΗ ΑΝΑΠΤΥΞΙΑΚΟΥ ΠΡΟΓΡΑΜΜΑΤΙΣΜΟΥ,  
ΠΕΡΙΒΑΛΛΟΝΤΟΣ & ΥΠΟΔΟΜΩΝ  
ΔΙΕΥΘΥΝΣΗ ΤΕΧΝΙΚΩΝ ΕΡΓΩΝ Π.Ε.ΕΥΒΟΙΑΣ  
ΤΜΗΜΑ ΔΟΜΩΝ ΠΕΡΙΒΑΛΛΟΝΤΟΣ

ΕΡΓΑ: «ΚΑΘΑΡΙΣΜΟΣ, ΑΡΣΗ ΠΡΟΣΧΩΣΕΩΝ ΚΑΙ ΑΠΟΚΑΤΑΣΤΑΣΗ ΒΛΑΒΩΝ ΤΕΧΝΙΚΩΝ ΕΡΓΩΝ ΠΟΤΑΜΟΥ ΑΛΗΑΝΤΑ ΑΠΟ ΤΗ ΘΕΣΗ ΓΕΩΦΥΡΑΣ ΦΥΛΑΩΝ ΜΕΧΡΙ ΤΙΣ ΕΚΒΟΛΕΣ ΑΥΤΟΥ»  
«ΚΑΘΑΡΙΣΜΟΣ, ΑΡΣΗ ΠΡΟΣΧΩΣΕΩΝ ΚΑΙ ΑΠΟΚΑΤΑΣΤΑΣΗ ΒΛΑΒΩΝ ΤΕΧΝΙΚΩΝ ΕΡΓΩΝ ΠΟΤΑΜΟΥ ΑΛΗΑΝΤΑ ΑΝΑΘΗ ΤΗΣ ΓΕΩΦΥΡΑΣ ΦΥΛΑΩΝ»

ΣΤΑΔΙΟ ΜΕΛΕΤΗΣ: ΜΕΛΕΤΗ ΟΡΙΘΜΕΤΗΣ ΑΛΗΑΝΤΑ ΠΟΤΑΜΟΥ

ΟΜΑΔΑ: ΟΡΙΖΟΝΤΙΟΓΡΑΦΙΑ ΠΡΟΤΕΙΝΟΜΕΝΗΣ ΚΑΤΑΣΤΑΣΗΣ

ΚΛΙΜΑΚΑ: 1:1.000 ΗΜΕΡΙΑ: ΔΕΚΕΜΒΡΙΟΣ 2022 ΑΡ. ΣΧΕΔΙΑΣΜΟΥ / ΤΕΥΧΟΣ: Ο.Π.10

ΑΝΑΛΟΧΟΙ: ΜΕΛΕΤΗ

ΕΡΓΟΔΟΜΟΣ: ΕΠΙΧΕΙΡΗΣΗ ΑΒΕΤΕ ΒΑΣΙΛΕΥΣ 40 - ΟΡΜΗ (52200) ΣΙΣΑΡ ΑΤΕ ΒΑΣΙΛΕΥΣ 32 - ΕΥΒΟΙΑΣ (54000) ΜΕΛΗ ΑΥΤΙΑΣ - ΣΤΕΦΑΝΟΣ ΑΣΑΡΛΙΔΗΣ & ΣΙΑ Ε.Ε. ΥΠΟΚΟΜΗ Ε.Ε. ΕΥΒΟΙΑΣ 32 - ΒΡΗΛΙΣΤΑ (15235) ΤΗΛ: 210 6311319 ΤΗΛ: 210 6311319 ΤΗΛ: 210 6311319 ΤΗΛ: 210 6311319 FAX: 210 6101815 FAX: 210 6101815 FAX: 210 6101815 FAX: 210 6101815 E-mail: yfsonan@yfsonan.com

ΣΥΝΤΑΧΘΗΚΕ: Για την Εταιρεία ΥΔΡΟΝΟΜΗ Ε.Ε. Στέφανος Ασπάρδης Πολίτης Μηχανικός

ΕΛΕΓΧΘΗΚΕ: Ο ΕΠΙΒΛΕΠΩΝ ΜΗΧΑΝΙΚΟΣ Πολίτης Μηχανικός

ΘΕΩΡΗΘΗΚΕ: Η ΠΡΟΪΣΤΑΜΕΝΗ Τ.Δ.Π. ΠΑΝΑΓΙΩΤΑ ΣΑΤΣΗΝΙΑΚΟΥ Αρχιτέκτονας Μηχανικός

ΕΓΚΡΙΘΗΚΕ: Ο ΠΡΟΪΣΤΑΜΕΝΟΣ Δ.Τ.Ε. ΕΜΜΑΝΟΥΗΛ ΚΗΛΙΦΗΣ Πολίτης Μηχανικός

ΕΓΚΡΙΤΙΚΗ ΑΠΟΦΑΣΗ: