


- ΥΠΟΜΝΗΜΑ**
- ΒΑΣΙΑ ΓΡΑΜΜΗ ΠΟΤΑΜΟΥ
  - ΓΡΑΜΜΗ ΟΡΙΟΘΕΤΗΣΗΣ ΧΩΡΙΣ ΕΡΓΑ ΔΙΕΥΘΕΤΗΣΗΣ (T=50 ΕΤΗ)
  - ΓΡΑΜΜΗ ΟΡΙΟΘΕΤΗΣΗΣ ΜΕ ΕΡΓΑ ΔΙΕΥΘΕΤΗΣΗΣ (T=50 ΕΤΗ)
  - - - ΓΡΑΜΜΗ ΠΛΗΜΜΥΡΑΣ ΧΩΡΙΣ ΕΡΓΑ ΔΙΕΥΘΕΤΗΣΗΣ (T=50 ΕΤΗ)
  - - - ΓΡΑΜΜΗ ΠΛΗΜΜΥΡΑΣ ΜΕ ΕΡΓΑ ΔΙΕΥΘΕΤΗΣΗΣ (T=50 ΕΤΗ)
  - ΚΥΡΙΕΣ ΙΣΟΥΨΕΙΣ ΚΑΜΠΥΛΕΣ
  - ΔΕΥΤΕΡΕΥΟΥΣΕΣ ΙΣΟΥΨΕΙΣ ΚΑΜΠΥΛΕΣ ΙΣΟΔΙΑΣΤΑΣΗΣ 0.5 μ.
  - ..... ΥΦΙΣΤΑΜΕΝΟ ΦΡΥΔΙ ΠΡΑΝΟΥΣ ΚΟΪΤΗΣ
  - ΓΡΑΜΜΗ ΑΠΑΛΟΤΡΙΩΣΗΣ
  - ΓΡΑΜΜΗ ΠΑΡΑΛΛΑΣ
  - ΓΡΑΜΜΗ ΑΣΤΙΛΟΥ
  - ΟΡΙΟ ΥΓΡΟΤΟΠΟΥ
  - 0+000  
|  
— ΒΕΣΗ ΔΙΑΤΟΜΗΣ ΕΛΕΓΧΟΥ ΜΕ ΧΙΛΙΟΜΕΤΡΙΚΗ
  - ⊗ LC 1 ΣΗΜΕΙΟ ΠΡΟΣΩΡΙΝΗΣ ΟΡΙΟΓΡΑΜΜΗΣ ΑΡΙΣΤΕΡΗΣ ΟΧΗΣ ΔΙΕΥΘΕΤΗΣΗΣ
  - ⊗ RC 1 ΣΗΜΕΙΟ ΠΡΟΣΩΡΙΝΗΣ ΟΡΙΟΓΡΑΜΜΗΣ ΔΕΞΙΑΣ ΟΧΗΣ ΔΙΕΥΘΕΤΗΣΗΣ
  - ⊗ LP 1 ΣΗΜΕΙΟ ΟΡΙΕΤΙΚΗΣ ΟΡΙΟΓΡΑΜΜΗΣ ΑΡΙΣΤΕΡΗΣ ΟΧΗΣ ΔΙΕΥΘΕΤΗΣΗΣ
  - ⊗ RP 1 ΣΗΜΕΙΟ ΟΡΙΕΤΙΚΗΣ ΟΡΙΟΓΡΑΜΜΗΣ ΔΕΞΙΑΣ ΟΧΗΣ ΔΙΕΥΘΕΤΗΣΗΣ
  - ▨ ΠΡΟΤΕΙΝΟΜΕΝΑ ΣΥΡΜΑΤΟΚΙΒΩΤΙΑ
  - ▨ ΠΡΟΤΕΙΝΟΜΕΝΗ ΛΙΒΟΡΡΙΓΗ
  - ▨ ΠΡΟΤΕΙΝΟΜΕΝΕΣ ΣΤΡΩΜΕΣ
  - ▨ ΠΡΟΤΕΙΝΟΜΕΝΟ ΠΡΑΝΕΣ

**ΔΙΑΝΟΜΗ ΠΙΝΑΚΙΔΩΝ**

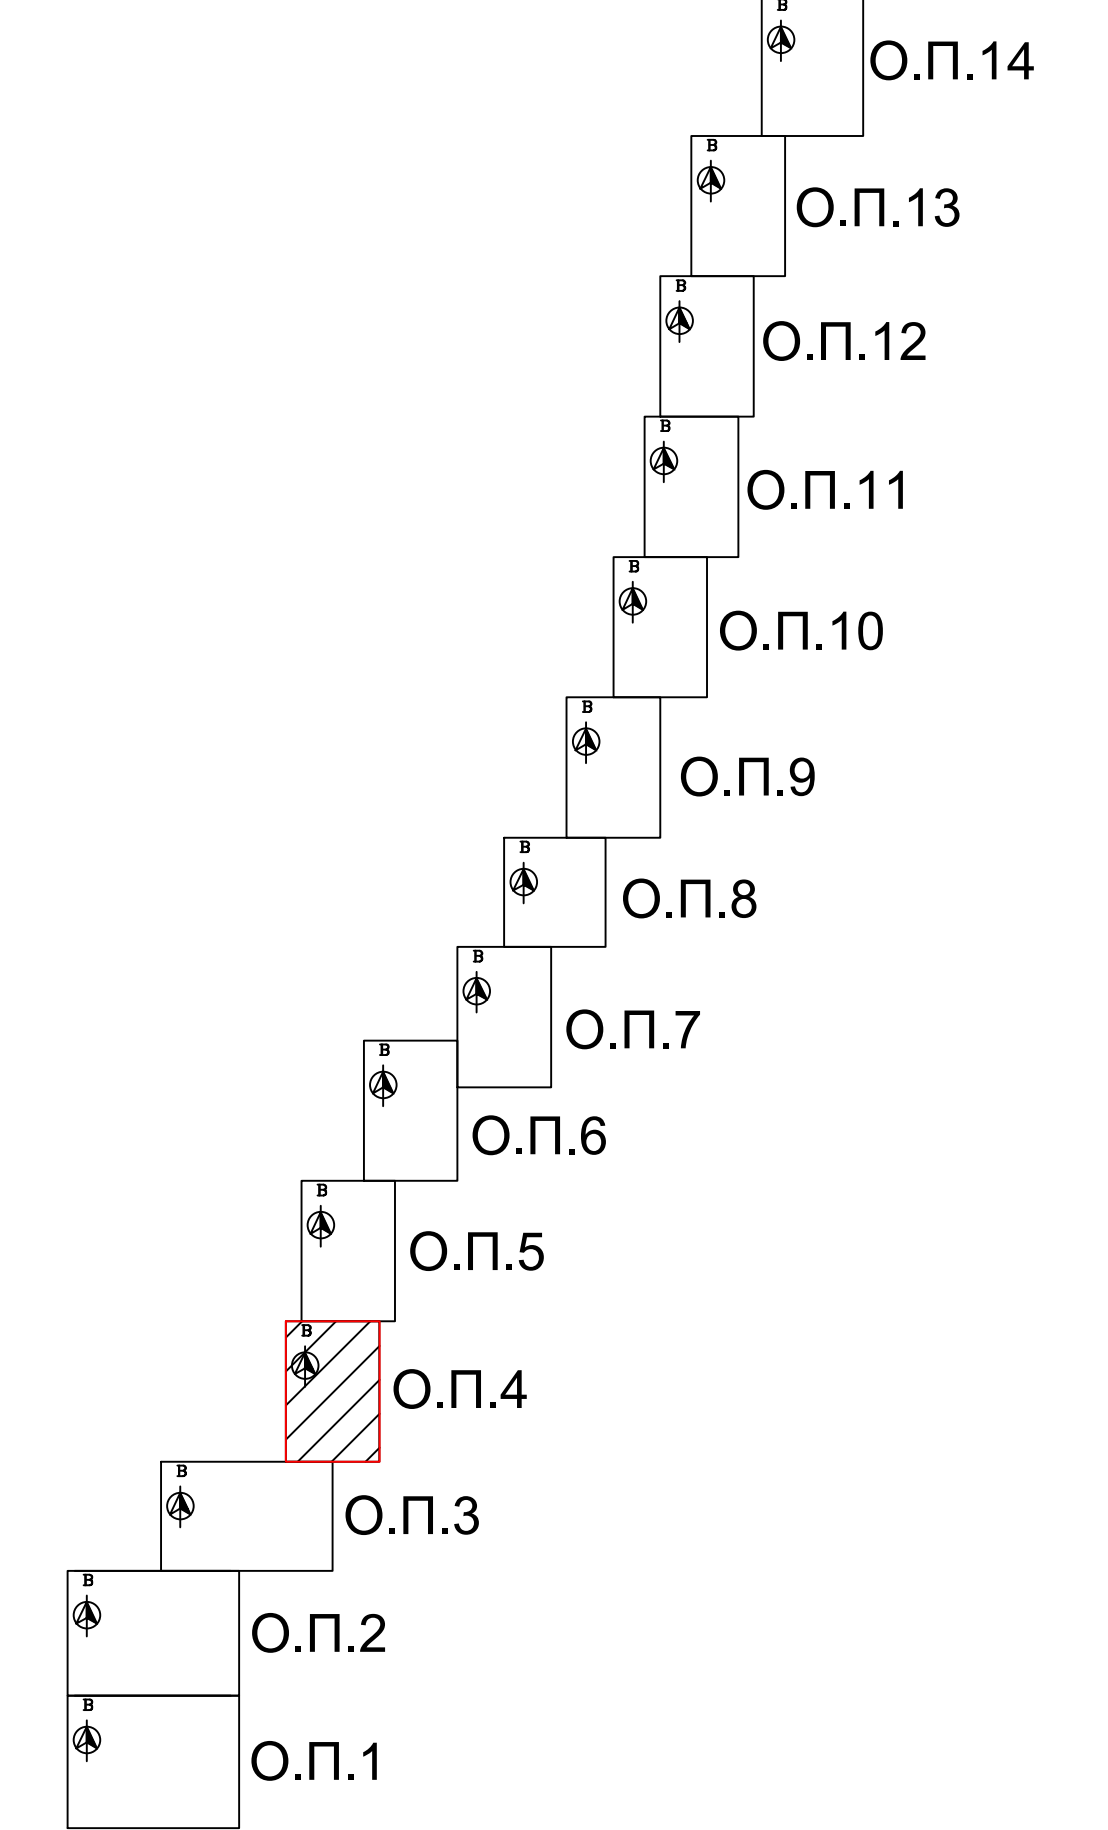

**ΣΥΝΤΕΤΑΓΜΕΝΕΣ ΟΡΙΕΤΙΚΗΣ ΓΡΑΜΜΗΣ ΟΡΙΟΘΕΤΗΣΗΣ ΠΟΤΑΜΟΥ ΑΙΛΑΝΤΑ**

ΑΡΙΣΤΕΡΗ ΟΧΗ				ΔΕΞΙΑ ΟΧΗ			
A/A	X	Y	Z	A/A	X	Y	Z
LP318	470383.13	4252735.26	13.16	RP272	470308.70	4252786.91	15.61
LP319	470379.41	4252725.49	13.02	RP273	470308.19	4252737.07	15.50
LP320	470372.67	4252644.14	13.00	RP274	470308.67	4252709.89	15.50
LP321	470372.25	4252610.81	13.00	RP275	470293.13	4252591.89	13.64
LP322	470368.60	4252544.05	13.07	RP276	470293.37	4252551.64	14.00
LP323	470353.66	4252465.58	12.00	RP277	470292.31	4252532.80	14.00
LP324	470350.01	4252408.54	11.81	RP278	470290.83	4252508.17	14.00
LP325	470350.99	4252388.28	11.50	RP279	470290.08	4252495.14	13.61
LP326	470352.26	4252368.53	11.50	RP280	470289.15	4252483.53	13.50
LP327	470362.45	4252351.67	11.34	RP281	470287.14	4252465.14	13.14
LP328	470348.63	4252328.53	11.03	RP282	470285.61	4252450.83	12.94
LP329	470361.21	4252286.52	11.91	RP283	470284.65	4252441.93	12.83
LP330	470356.68	4252238.68	11.14	RP284	470283.91	4252423.02	12.53
LP331	470338.15	4252182.23	10.51	RP285	470287.58	4252418.90	11.98
LP332	470322.28	4252118.75	10.08	RP286	470282.36	4252368.60	11.55
LP333	470291.13	4252007.25	9.69	RP287	470281.16	4252348.60	11.16
LP334	470287.86	4251987.41	10.00	RP288	470271.68	4252308.61	12.93
LP335	470279.60	4251956.08	9.92	RP289	470267.73	4252257.72	12.60
LP336	470260.32	4251908.84	8.51	RP290	470274.93	4252241.45	12.10
				RP291	470275.13	4252221.17	12.03
				RP292	470270.67	4252178.73	11.86
				RP293	470255.52	4252120.79	11.55
				RP294	470216.81	4252006.85	10.14

**ΣΥΝΤΕΤΑΓΜΕΝΕΣ ΠΡΟΣΩΡΙΝΗΣ ΓΡΑΜΜΗΣ ΟΡΙΟΘΕΤΗΣΗΣ ΠΟΤΑΜΟΥ ΑΙΛΑΝΤΑ**

ΑΡΙΣΤΕΡΗ ΟΧΗ				ΔΕΞΙΑ ΟΧΗ			
A/A	X	Y	Z	A/A	X	Y	Z
LC303	470380.10	4252787.47	13.81	RC252	470308.70	4252786.91	15.61
LC304	470396.70	4252767.35	13.53	RC253	470308.67	4252709.88	15.50
LC305	470402.62	4252682.06	13.31	RC254	470293.13	4252591.89	13.64
LC306	470401.79	4252661.31	13.24	RC255	470292.32	4252553.00	14.00
LC307	470389.52	4252623.32	12.98	RC256	470290.08	4252495.14	13.61
LC308	470377.49	4252583.36	12.69	RC257	470290.08	4252495.12	13.61
LC309	470369.62	4252562.72	13.00	RC258	470289.15	4252483.53	13.50
LC310	470368.60	4252544.05	13.07	RC259	470287.82	4252471.39	13.33
LC311	470380.29	4252523.41	12.56	RC260	470285.61	4252450.83	12.94
LC312	470375.07	4252483.13	12.36	RC261	470285.61	4252450.83	12.94
LC313	470373.87	4252444.63	12.21	RC262	470284.65	4252441.93	12.83
LC314	470367.76	4252425.17	11.99	RC263	470283.91	4252423.02	12.53
LC315	470350.06	4252407.49	11.79	RC264	470285.11	4252419.09	12.27
LC316	470352.26	4252368.53	11.50	RC265	470285.02	4252388.83	11.56
LC317	470369.64	4252348.97	11.55	RC266	470281.91	4252368.60	11.57
LC318	470362.37	4252328.52	11.61	RC267	470276.58	4252348.55	11.60
LC319	470363.34	4252308.18	11.57	RC268	470277.95	4252328.60	12.20
LC320	470356.47	4252291.14	12.00	RC269	470275.31	4252308.60	12.45
LC321	470361.21	4252268.52	11.91	RC270	470275.23	4252221.17	12.03
LC322	470356.68	4252238.68	11.14	RC271	470270.67	4252178.73	11.86
LC323	470344.99	4252202.95	11.00	RC272	470255.52	4252120.79	11.55
LC324	470355.48	4252178.19	11.01	RC273	470242.59	4252082.74	10.68
LC325	470349.71	4252157.10	10.87	RC274	470234.22	4252064.29	10.54
LC326	470336.54	4252119.28	10.55	RC275	470229.70	4252044.79	10.33
LC327	470333.18	4252099.39	10.47	RC276	470212.96	4252029.28	10.60
LC328	470316.99	4252020.91	12.33	RC277	470206.57	4252009.52	10.48
				RC278	470203.93	4251989.94	10.24
				RC279	470185.95	4251976.42	10.09
				RC280	470160.40	4251911.06	9.46

ΕΛΛΗΝΙΚΗ ΔΗΜΟΚΡΑΤΙΑ  
ΠΕΡΙΦΕΡΕΙΑ ΣΤΕΡΕΑΣ ΕΛΛΑΔΑΣ  
ΓΕΝΙΚΗ Δ/ΝΣΗ ΑΝΑΠΤΥΞΙΑΚΟΥ ΠΡΟΓΡΑΜΜΑΤΙΣΜΟΥ,  
ΠΕΡΙΒΑΛΛΟΝΤΟΣ & ΥΠΟΔΟΜΩΝ  
ΔΙΕΥΘΥΝΣΗ ΤΕΧΝΙΚΩΝ ΕΡΓΩΝ Π.Ε.ΕΥΒΟΙΑΣ  
ΤΜΗΜΑ ΔΟΜΩΝ ΠΕΡΙΒΑΛΛΟΝΤΟΣ

ΕΡΓΑ: «ΚΑΘΑΡΙΣΜΟΣ, ΑΡΕΗ ΠΡΟΣΧΕΔΙΑΣΜΟΣ ΚΑΙ ΑΠΟΚΑΤΑΣΤΑΣΗ ΒΛΑΒΩΝ ΤΕΧΝΙΚΩΝ ΕΡΓΩΝ ΠΟΤΑΜΟΥ ΑΙΛΑΝΤΑ ΑΠΟ ΤΗ ΒΕΣΗ ΓΕΦΥΡΑΣ ΦΥΛΑΔΩΝ ΜΕΚΡΙ ΤΙΣ ΕΚΒΟΛΕΣ ΑΥΤΟΥ»

«ΚΑΘΑΡΙΣΜΟΣ, ΑΡΕΗ ΠΡΟΣΧΕΔΙΑΣΜΟΣ ΚΑΙ ΑΠΟΚΑΤΑΣΤΑΣΗ ΒΛΑΒΩΝ ΤΕΧΝΙΚΩΝ ΕΡΓΩΝ ΠΟΤΑΜΟΥ ΑΙΛΑΝΤΑ ΑΝΑΦΗ ΤΗΣ ΓΕΦΥΡΑΣ ΦΥΛΑΔΩΝ»

ΣΤΑΔΙΟ ΜΕΛΕΤΗΣ: ΜΕΛΕΤΗ ΟΡΙΟΘΕΤΗΣΗΣ ΑΙΛΑΝΤΑ ΠΟΤΑΜΟΥ

ΘΕΜΑ: ΟΡΙΖΟΝΤΙΟΓΡΑΦΙΑ ΠΡΟΤΕΙΝΟΜΕΝΗΣ ΚΑΤΑΣΤΑΣΗΣ

ΚΥΜΑΚΑ: 1:1.000 ΗΜΕΡΑ: ΔΕΚΕΜΒΡΙΟΣ 2022 ΑΡ. ΣΧΕΔΙΟΥ / ΤΕΥΧΟΥΣ: Ο.Π.4

ΑΝΑΔΟΧΟΙ: ΜΕΛΕΤΗ

ΕΡΓΟΔΟΜΗ: ΒΙΟΤΕΧΝΙΑΣ ΑΡΕΤΕ ΑΝΩΝΥΜΗ ΕΤΑΙΡΙΑ (ΕΠΙΧΕΙΡΗΣΙΑΚΗ) ΣΚΑΡ ΑΤΕ (ΕΠΙΧΕΙΡΗΣΙΑΚΗ) ΜΙΧΑΗΛ ΑΥΤΙΑΣ - ΣΤΕΦΑΝΟΣ ΚΑΖΑΡΕΛΗΣ & ΣΙΑ Ε.Ε. (ΕΠΙΧΕΙΡΗΣΙΑΚΗ)

ΕΠΙΧΕΙΡΗΣΙΑΚΗ ΔΙΕΥΘΥΝΣΗ: ΣΥΝΤΑΞΗΚΗ ΓΙΑ ΤΗΝ ΕΠΙΧΕΙΡΗΣΙΑ ΥΠΟΜΝΗΜΑ Ε.Ε. Ο ΕΠΙΒΛΕΠΩΝ ΜΗΧΑΝΙΚΟΣ Ο ΕΛΕΓΧΟΝΤΑΣ Ο ΕΠΙΒΛΕΠΩΝ ΜΗΧΑΝΙΚΟΣ Ο ΕΠΙΒΛΕΠΩΝ ΜΗΧΑΝΙΚΟΣ

ΕΠΙΧΕΙΡΗΣΙΑΚΗ ΔΙΕΥΘΥΝΣΗ: ΠΡΟΤΕΙΝΟΜΕΝΗ ΤΡ. Δ.Π. ΠΑΝΑΓΙΩΤΑ ΚΑΤΖΗΛΙΑΚΟΥ Αρχειοθέτης Μηχανικός

ΕΠΙΧΕΙΡΗΣΙΑΚΗ ΔΙΕΥΘΥΝΣΗ: Ο ΠΡΟΣΤΑΤΕΥΟΝΣ Δ.Τ.Ε. ΕΜΜΑΝΟΥΗΛ ΚΗΛΙΦΗΣ Πολιτικός Μηχανικός

ΕΓΚΡΙΤΙΚΗ ΑΠΟΦΑΣΗ: