


- ΥΠΟΜΝΗΜΑ**
- ΒΑΘΙΑ ΓΡΑΜΜΗ ΠΟΤΑΜΟΥ
 - ΓΡΑΜΜΗ ΟΡΙΟΘΕΤΗΣΗΣ ΧΩΡΙΣ ΕΡΓΑ ΔΙΕΥΘΕΤΗΣΗΣ (T=50 ΕΤΗ)
 - ΓΡΑΜΜΗ ΟΡΙΟΘΕΤΗΣΗΣ ΜΕ ΕΡΓΑ ΔΙΕΥΘΕΤΗΣΗΣ (T=50 ΕΤΗ)
 - ΓΡΑΜΜΗ ΠΛΗΜΜΥΡΑΣ ΧΩΡΙΣ ΕΡΓΑ ΔΙΕΥΘΕΤΗΣΗΣ (T=50 ΕΤΗ)
 - ΓΡΑΜΜΗ ΠΛΗΜΜΥΡΑΣ ΜΕ ΕΡΓΑ ΔΙΕΥΘΕΤΗΣΗΣ (T=50 ΕΤΗ)
 - ΚΥΡΙΕΣ ΙΣΟΥΨΕΙΣ ΚΑΜΠΥΛΕΣ
 - ΔΕΥΤΕΡΕΥΟΥΣΕΣ ΙΣΟΥΨΕΙΣ ΚΑΜΠΥΛΕΣ ΙΣΟΔΙΑΣΤΑΣΗΣ 0.5 μ.
 - ΥΦΙΣΤΑΜΕΝΟ ΦΥΛΛΟ ΠΡΑΝΟΥΣ ΚΟΪΤΗΣ
 - ΓΡΑΜΜΗ ΑΠΛΑΟΤΡΟΠΗΣ
 - ΓΡΑΜΜΗ ΠΑΡΑΛΛΑΣ
 - ΓΡΑΜΜΗ ΑΓΓΕΛΑΟΥ
 - ΟΡΙΟ ΥΠΟΤΟΠΟΥ
- 0+000
↑
ΘΕΣΗ ΔΙΑΤΟΜΗΣ ΕΛΕΓΧΟΥ ΜΕ ΧΛΙΟΜΕΤΡΗΣΗ
- X **LC 1** ΨΗΜΕΙΟ ΠΡΟΣΩΡΙΝΗΣ ΟΡΙΟΓΡΑΜΜΗΣ ΑΡΙΣΤΕΡΗΣ ΟΧΘΗΣ ΔΙΕΥΘΕΤΗΣΗΣ
 - X **RC 1** ΨΗΜΕΙΟ ΠΡΟΣΩΡΙΝΗΣ ΟΡΙΟΓΡΑΜΜΗΣ ΔΕΞΙΑΣ ΟΧΘΗΣ ΔΙΕΥΘΕΤΗΣΗΣ
 - X **LP 1** ΨΗΜΕΙΟ ΟΡΙΣΤΙΚΗΣ ΟΡΙΟΓΡΑΜΜΗΣ ΑΡΙΣΤΕΡΗΣ ΟΧΘΗΣ ΔΙΕΥΘΕΤΗΣΗΣ
 - X **RP 1** ΨΗΜΕΙΟ ΟΡΙΣΤΙΚΗΣ ΟΡΙΟΓΡΑΜΜΗΣ ΔΕΞΙΑΣ ΟΧΘΗΣ ΔΙΕΥΘΕΤΗΣΗΣ
- ΠΡΟΤΕΙΝΟΜΕΝΗ ΣΥΡΜΑΚΩΣΤΙΑ
 - ΠΡΟΤΕΙΝΟΜΕΝΗ ΛΙΘΟΡΡΗΓΗ
 - ΠΡΟΤΕΙΝΟΜΕΝΕΣ ΣΤΡΩΜΕΝΕΣ
 - ΠΡΟΤΕΙΝΟΜΕΝΟ ΠΡΑΝΟΣ

ΣΥΝΤΕΤΑΓΜΕΝΕΣ ΟΡΙΣΤΙΚΗΣ ΓΡΑΜΜΗΣ ΟΡΙΟΘΕΤΗΣΗΣ ΠΟΤΑΜΟΥ ΑΛΙΑΝΤΑ

ΑΡΙΣΤΕΡΗ ΟΧΘΗ				ΔΕΞΙΑ ΟΧΘΗ			
A/A	X	Y	Z	A/A	X	Y	Z
LP152	472323.19	4256799.40	38.00	RP160	472248.82	4256798.62	36.60
LP153	472322.22	4256794.63	37.68	RP161	472247.16	4256771.97	36.80
LP154	472343.37	4256765.30	37.70	RP162	472243.62	4256748.96	36.64
LP155	472347.61	4256736.89	36.07	RP163	472239.97	4256733.77	36.60
LP156	472372.41	4256670.75	36.08	RP164	472232.15	4256677.91	36.23
LP157	472373.82	4256648.27	36.40	RP165	472229.00	4256640.94	36.19
LP158	472364.85	4256626.71	37.04	RP166	472218.46	4256586.35	36.20
LP159	472360.71	4256604.87	37.50	RP167	472233.79	4256594.17	34.66
LP160	472324.85	4256544.66	37.47	RP168	472224.31	4256521.39	34.72
LP161	472312.22	4256530.48	37.44	RP169	472206.96	4256473.17	34.65
LP162	472306.24	4256527.06	37.08	RP170	472200.05	4256455.50	34.55
LP163	472280.73	4256446.71	34.63	RP171	472192.49	4256448.81	34.58
LP164	472276.67	4256425.69	34.84	RP172	472178.27	4256423.73	34.60
LP165	472262.94	4256385.48	35.26	RP173	472162.59	4256389.62	34.50
LP166	472256.61	4256372.85	35.95	RP174	472144.81	4256356.23	34.27
LP167	472252.82	4256368.84	36.50	RP175	472134.00	4256339.38	34.25
LP168	472247.21	4256363.18	36.19	RP176	472121.84	4256323.31	34.13
LP169	472230.93	4256330.45	34.34	RP177	472107.96	4256308.24	34.07
LP170	472219.01	4256313.20	34.45	RP178	472083.77	4256276.03	35.13
LP171	472192.71	4256259.09	34.14	RP179	472071.82	4256236.72	35.17
LP172	472178.95	4256220.83	33.54	RP180	472064.47	4256217.86	34.89
LP173	472164.16	4256208.19	34.00	RP181	472056.40	4256199.43	34.48
LP174	472159.55	4256205.88	33.99	RP182	472028.52	4256146.23	33.50
LP175	472156.16	4256202.94	33.69	RP183	472022.03	4256134.84	33.36
LP176	472152.26	4256196.50	33.42	RP184	472010.01	4256110.73	33.21
LP177	472151.58	4256194.16	33.49	RP185	472001.76	4256092.39	32.84
LP178	472152.45	4256191.80	33.98	RP186	471991.10	4256075.45	32.96
LP179	472155.22	4256190.76	34.00	RP187	471981.98	4256057.62	32.76
LP180	472155.76	4256188.04	33.61	RP188	471963.41	4256021.99	32.50
LP181	472136.81	4256152.80	32.62	RP189	471953.52	4256003.56	32.50
LP182	472117.25	4256117.89	32.61	RP190	471942.91	4255985.49	32.50
LP183	472100.13	4256081.59	32.60	RP191	471931.60	4255967.69	32.50
LP184	472092.68	4256062.79	32.55	RP192	471919.61	4255950.02	32.50
LP185	472082.39	4256045.64	32.50	RP193	471906.06	4255933.05	32.50
LP186	472068.28	4256030.70	31.77	RP194	471892.61	4255916.97	32.49
LP187	472055.70	4256014.87	31.24	RP195	471904.62	4255906.51	30.73
LP188	472044.78	4255999.67	31.10				
LP189	472016.29	4255948.41	30.97				
LP190	471997.18	4255915.88	31.00				

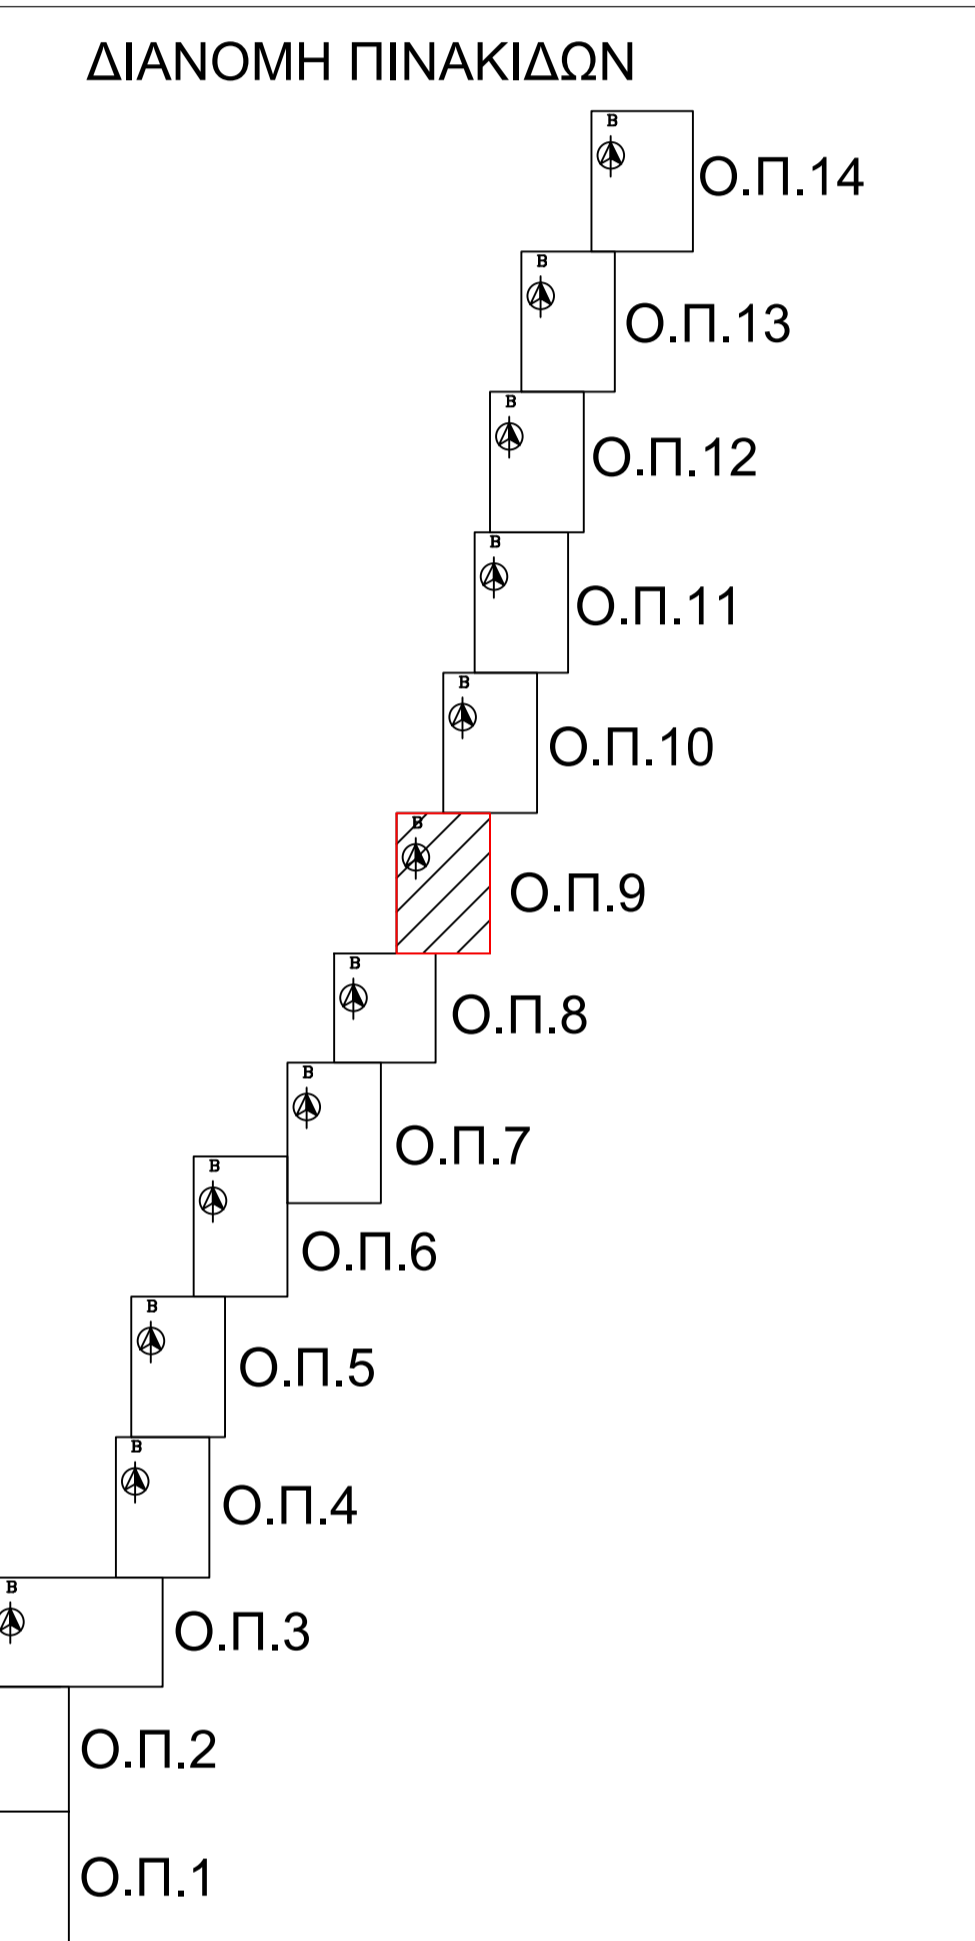

ΣΥΝΤΕΤΑΓΜΕΝΕΣ ΠΡΟΣΩΡΙΝΗΣ ΓΡΑΜΜΗΣ ΟΡΙΟΘΕΤΗΣΗΣ ΠΟΤΑΜΟΥ ΑΛΙΑΝΤΑ

ΑΡΙΣΤΕΡΗ ΟΧΘΗ				ΔΕΞΙΑ ΟΧΘΗ			
A/A	X	Y	Z	A/A	X	Y	Z
LC144	472323.19	4256799.40	38.00	RC144	472248.82	4256798.62	36.60
LC145	472322.22	4256794.63	37.68	RC145	472247.16	4256771.97	36.80
LC146	472343.37	4256765.30	37.70	RC146	472243.62	4256748.96	36.64
LC147	472347.61	4256736.89	36.44	RC147	472239.97	4256733.77	36.60
LC148	472372.41	4256670.75	36.15	RC148	472232.15	4256677.91	36.23
LC149	472373.82	4256648.27	36.43	RC149	472229.00	4256640.94	36.19
LC150	472364.85	4256626.71	37.04	RC150	472218.46	4256586.35	36.20
LC151	472360.71	4256604.87	37.50	RC151	472233.79	4256594.17	34.66
LC152	472324.85	4256544.66	37.47	RC152	472224.31	4256521.39	34.72
LC153	472312.22	4256530.48	37.44	RC153	472224.31	4256521.39	34.72
LC154	472306.24	4256527.06	37.08	RC154	472206.96	4256473.17	34.65
LC155	472280.73	4256446.71	34.63	RC155	472200.05	4256455.50	34.55
LC156	472276.67	4256425.69	34.82	RC156	472192.49	4256448.81	34.58
LC157	472262.94	4256385.48	35.26	RC157	472178.27	4256423.73	34.60
LC158	472256.61	4256372.85	35.86	RC158	472144.81	4256356.23	34.27
LC159	472252.82	4256369.84	36.50	RC159	472134.00	4256339.38	34.25
LC160	472247.21	4256363.18	36.09	RC160	472121.84	4256323.31	34.13
LC161	472230.93	4256330.45	34.36	RC161	472107.96	4256308.24	34.07
LC162	472219.01	4256313.20	34.45	RC162	472083.77	4256276.03	35.13
LC163	472192.71	4256259.09	34.14	RC163	472071.82	4256236.72	35.17
LC164	472178.95	4256220.83	33.54	RC164	472064.47	4256217.86	35.17
LC165	472164.16	4256208.19	34.00	RC165	472056.40	4256199.43	34.89
LC166	472159.55	4256205.88	33.99	RC166	472028.52	4256146.23	33.50
LC167	472156.16	4256202.94	33.69	RC167	472022.03	4256134.84	33.36
LC168	472152.26	4256196.50	33.42	RC168	472010.01	4256110.73	33.21
LC169	472151.58	4256194.16	33.49	RC169	472001.76	4256092.39	32.84
LC170	472152.45	4256191.80	33.98	RC170	471991.10	4256075.45	32.96
LC171	472155.22	4256190.76	34.00	RC171	471981.98	4256057.62	32.76
LC172	472155.76	4256188.04	33.61	RC172	471963.41	4256021.99	32.50
LC173	472136.81	4256152.80	32.62	RC173	471953.52	4256003.56	32.50
LC174	472117.25	4256117.89	32.60	RC174	471942.91	4255985.49	32.50
LC175	472092.68	4256062.79	32.55	RC175	471931.60	4255967.69	32.50
LC176	472082.39	4256045.64	32.50	RC176	471919.61	4255950.02	32.50
LC177	472068.28	4256030.70	31.77	RC177	471906.06	4255933.05	32.50
LC178	472055.70	4256014.87	31.24	RC178	471892.61	4255916.97	32.49
LC179	472044.78	4255999.67	31.10	RC179	471904.62	4255906.51	30.73
LC180	472016.29	4255948.41	30.97				
LC181	471997.18	4255915.88	31.00				

ΕΛΛΗΝΙΚΗ ΔΗΜΟΚΡΑΤΙΑ
ΠΕΡΙΦΕΡΕΙΑ ΣΤΕΡΕΑΣ ΕΛΛΑΔΑΣ
ΓΕΝΙΚΗ Δ/ΝΣΗ ΑΝΑΠΤΥΞΙΑΚΟΥ ΠΡΟΓΡΑΜΜΑΤΙΣΜΟΥ,
ΠΕΡΙΒΑΛΛΟΝΤΟΣ & ΥΠΟΔΟΜΩΝ
ΔΙΕΥΘΥΝΣΗ ΤΕΧΝΙΚΩΝ ΕΡΓΩΝ Π.Ε.ΕΥΒΟΙΑΣ
ΤΜΗΜΑ ΔΟΜΩΝ ΠΕΡΙΒΑΛΛΟΝΤΟΣ

ΕΡΓΑ: «ΚΑΘΑΡΙΣΜΟΣ, ΔΡΗΣΗ ΠΡΟΧΩΣΕΩΝ ΚΑΙ ΑΠΟΚΑΤΑΣΤΑΣΗ ΒΛΑΒΩΝ ΤΕΧΝΙΚΩΝ ΕΡΓΩΝ ΠΟΤΑΜΟΥ ΑΛΙΑΝΤΑ ΑΠΟ ΤΗΣ ΘΕΣΗΣ ΦΥΛΛΟΣ ΜΕΧΡΙ ΤΗΣ ΕΚΘΕΣΗΣ ΑΥΤΟΥ»

«ΚΑΘΑΡΙΣΜΟΣ, ΔΡΗΣΗ ΠΡΟΧΩΣΕΩΝ ΚΑΙ ΑΠΟΚΑΤΑΣΤΑΣΗ ΒΛΑΒΩΝ ΤΕΧΝΙΚΩΝ ΕΡΓΩΝ ΠΟΤΑΜΟΥ ΑΛΙΑΝΤΑ ΑΝΑΦΗ ΤΗΣ ΘΕΣΗΣ ΦΥΛΛΩΝ»

ΣΤΑΔΙΟ ΜΕΛΕΤΗΣ: **ΜΕΛΕΤΗ ΟΡΙΟΘΕΤΗΣΗΣ ΑΛΙΑΝΤΑ ΠΟΤΑΜΟΥ**

ΘΕΜΑ: **ΟΡΙΖΟΝΤΙΟΓΡΑΦΙΑ ΠΡΟΤΕΙΝΟΜΕΝΗΣ ΚΑΤΑΣΤΑΣΗΣ**

ΚΑΙΜΑΚΑ: 1:1.000 ΗΜΕΡΙΑ: ΔΕΚΕΜΒΡΙΟΣ 2022 ΑΡ. ΣΧΕΔΙΑΣΜΟΥ / ΤΕΥΧΟΥΣ: **Ο.Π.9**

ΑΝΑΔΟΧΟΙ: **ΜΕΛΕΤΗ**

ΕΡΓΟΔΟΜΗΚΗ ΒΟΗΘΙΑΣ ΑΒΕΤΕ: **ΣΙΣΑΡ ΑΤΕ** ΜΙΧΑΗΛ ΑΥΤΙΑΣ - ΣΤΕΦΑΝΟΣ ΔΑΔΥΡΗΣ & ΣΙΑ Ε.Ε.
ΑΜΦΙΔΟΧΟΣ 40 - ΘΡΑΚΙΑ (152000) ΒΑΣΙΛΑΧΟΣ - ΕΥΒΟΙΑΣ (140002) ΕΥΒΟΙΑΣ 32 - ΘΡΑΚΙΑΣ (15235)
Τηλ: 210 6131319 Τηλ: 210 6131319 Τηλ: 210 6131319
info@ergodomiki.gr info@sisar.gr info@evboias.gr Fax: 210 8101915
E-mail: yfsonom@yfsonom.com

ΣΥΝΤΑΧΘΗΚΕ
Για την Εταιρεία **ΥΔΡΟΝΟΜΗ Ε.Ε.**

Υπεύθυνος Διαμόρφωσης
Πολύκαλος Μιργωνός

ΕΛΕΓΧΘΗΚΕ
Ο ΕΠΙΒΛΕΠΩΝ ΜΗΧΑΝΙΚΟΣ
Πολύκαλος Μιργωνός

ΘΕΩΡΗΘΗΚΕ
Η ΠΡΟΣΤΑΣΜΕΝΗ Τ.Δ.Π.
ΠΑΝΑΓΙΩΤΑ ΚΑΤΖΗΛΑΚΟΥ
Αρχιτέκτονας Μηχανικός

ΕΓΚΡΙΘΗΚΕ
Ο ΠΡΟΒΛΕΠΟΜΕΝΟΣ Α.Τ.Ε.
ΕΜΜΑΝΟΥΗΛ ΚΗΛΙΦΗΣ
Πολύκαλος Μηχανικός

ΕΓΚΡΙΤΙΚΗ ΑΠΟΦΑΣΗ: