


- ΥΠΟΜΝΗΜΑ**
- ΒΑΣΙΑ ΓΡΑΜΜΗ ΠΟΤΑΜΟΥ
  - - - - - ΓΡΑΜΜΗ ΟΡΙΟΘΕΤΗΣΗΣ ΧΩΡΙΣ ΕΡΓΑ ΔΙΕΥΘΕΤΗΣΗΣ (T=50 ΕΤΗ)
  - ΓΡΑΜΜΗ ΟΡΙΟΘΕΤΗΣΗΣ ΜΕ ΕΡΓΑ ΔΙΕΥΘΕΤΗΣΗΣ (T=50 ΕΤΗ)
  - - - - - ΓΡΑΜΜΗ ΠΛΗΜΜΥΡΑΣ ΧΩΡΙΣ ΕΡΓΑ ΔΙΕΥΘΕΤΗΣΗΣ (T=50 ΕΤΗ)
  - ΓΡΑΜΜΗ ΠΛΗΜΜΥΡΑΣ ΜΕ ΕΡΓΑ ΔΙΕΥΘΕΤΗΣΗΣ (T=50 ΕΤΗ)
  - ΚΥΡΙΕΣ ΙΣΟΥΨΕΙΣ ΚΑΜΠΥΛΕΣ
  - ΔΕΥΤΕΡΕΥΟΥΣΕΣ ΙΣΟΥΨΕΙΣ ΚΑΜΠΥΛΕΣ ΙΣΟΜΕΤΑΣΤΗΣ 0.5 μ.
  - ..... ΥΦΙΣΤΑΜΕΝΟ ΦΡΥΔΙ ΠΡΑΝΟΥΣ ΚΟΙΤΗΣ
  - ΓΡΑΜΜΗ ΑΠΑΛΟΤΡΙΩΣΗΣ
  - ΓΡΑΜΜΗ ΠΑΡΑΛΙΑΣ
  - ΓΡΑΜΜΗ ΑΙΓΑΛΟΥ
  - ΟΡΙΟ ΥΓΡΟΤΟΠΟΥ
  - 0+000  
↑  
ΘΕΣΗ ΔΙΑΤΜΗΣ ΕΛΕΓΧΟΥ ΜΕ ΧΙΛΟΜΕΤΡΗΣΗ
  - ✕ LC 1 ΣΗΜΕΙΟ ΠΡΟΣΩΡΙΝΗΣ ΟΡΙΟΓΡΑΜΜΗΣ ΑΡΙΣΤΕΡΗΣ ΟΧΗΣ ΔΙΕΥΘΕΤΗΣΗΣ
  - ✕ RC 1 ΣΗΜΕΙΟ ΠΡΟΣΩΡΙΝΗΣ ΟΡΙΟΓΡΑΜΜΗΣ ΔΕΞΙΑΣ ΟΧΗΣ ΔΙΕΥΘΕΤΗΣΗΣ
  - ✕ LP 1 ΣΗΜΕΙΟ ΟΡΙΣΤΙΚΗΣ ΟΡΙΟΓΡΑΜΜΗΣ ΑΡΙΣΤΕΡΗΣ ΟΧΗΣ ΔΙΕΥΘΕΤΗΣΗΣ
  - ✕ RP 1 ΣΗΜΕΙΟ ΟΡΙΣΤΙΚΗΣ ΟΡΙΟΓΡΑΜΜΗΣ ΔΕΞΙΑΣ ΟΧΗΣ ΔΙΕΥΘΕΤΗΣΗΣ
  - ▨ ΠΡΟΤΕΙΝΟΜΕΝΑ ΣΥΡΜΑΤΟΚΙΒΩΤΙΑ
  - ▨ ΠΡΟΤΕΙΝΟΜΕΝΗ ΑΙΘΟΡΡΓΗ
  - ▨ ΠΡΟΤΕΙΝΟΜΕΝΕΣ ΣΤΡΩΜΕΣ
  - ▨ ΠΡΟΤΕΙΝΟΜΕΝΟ ΠΡΑΝΟΣ

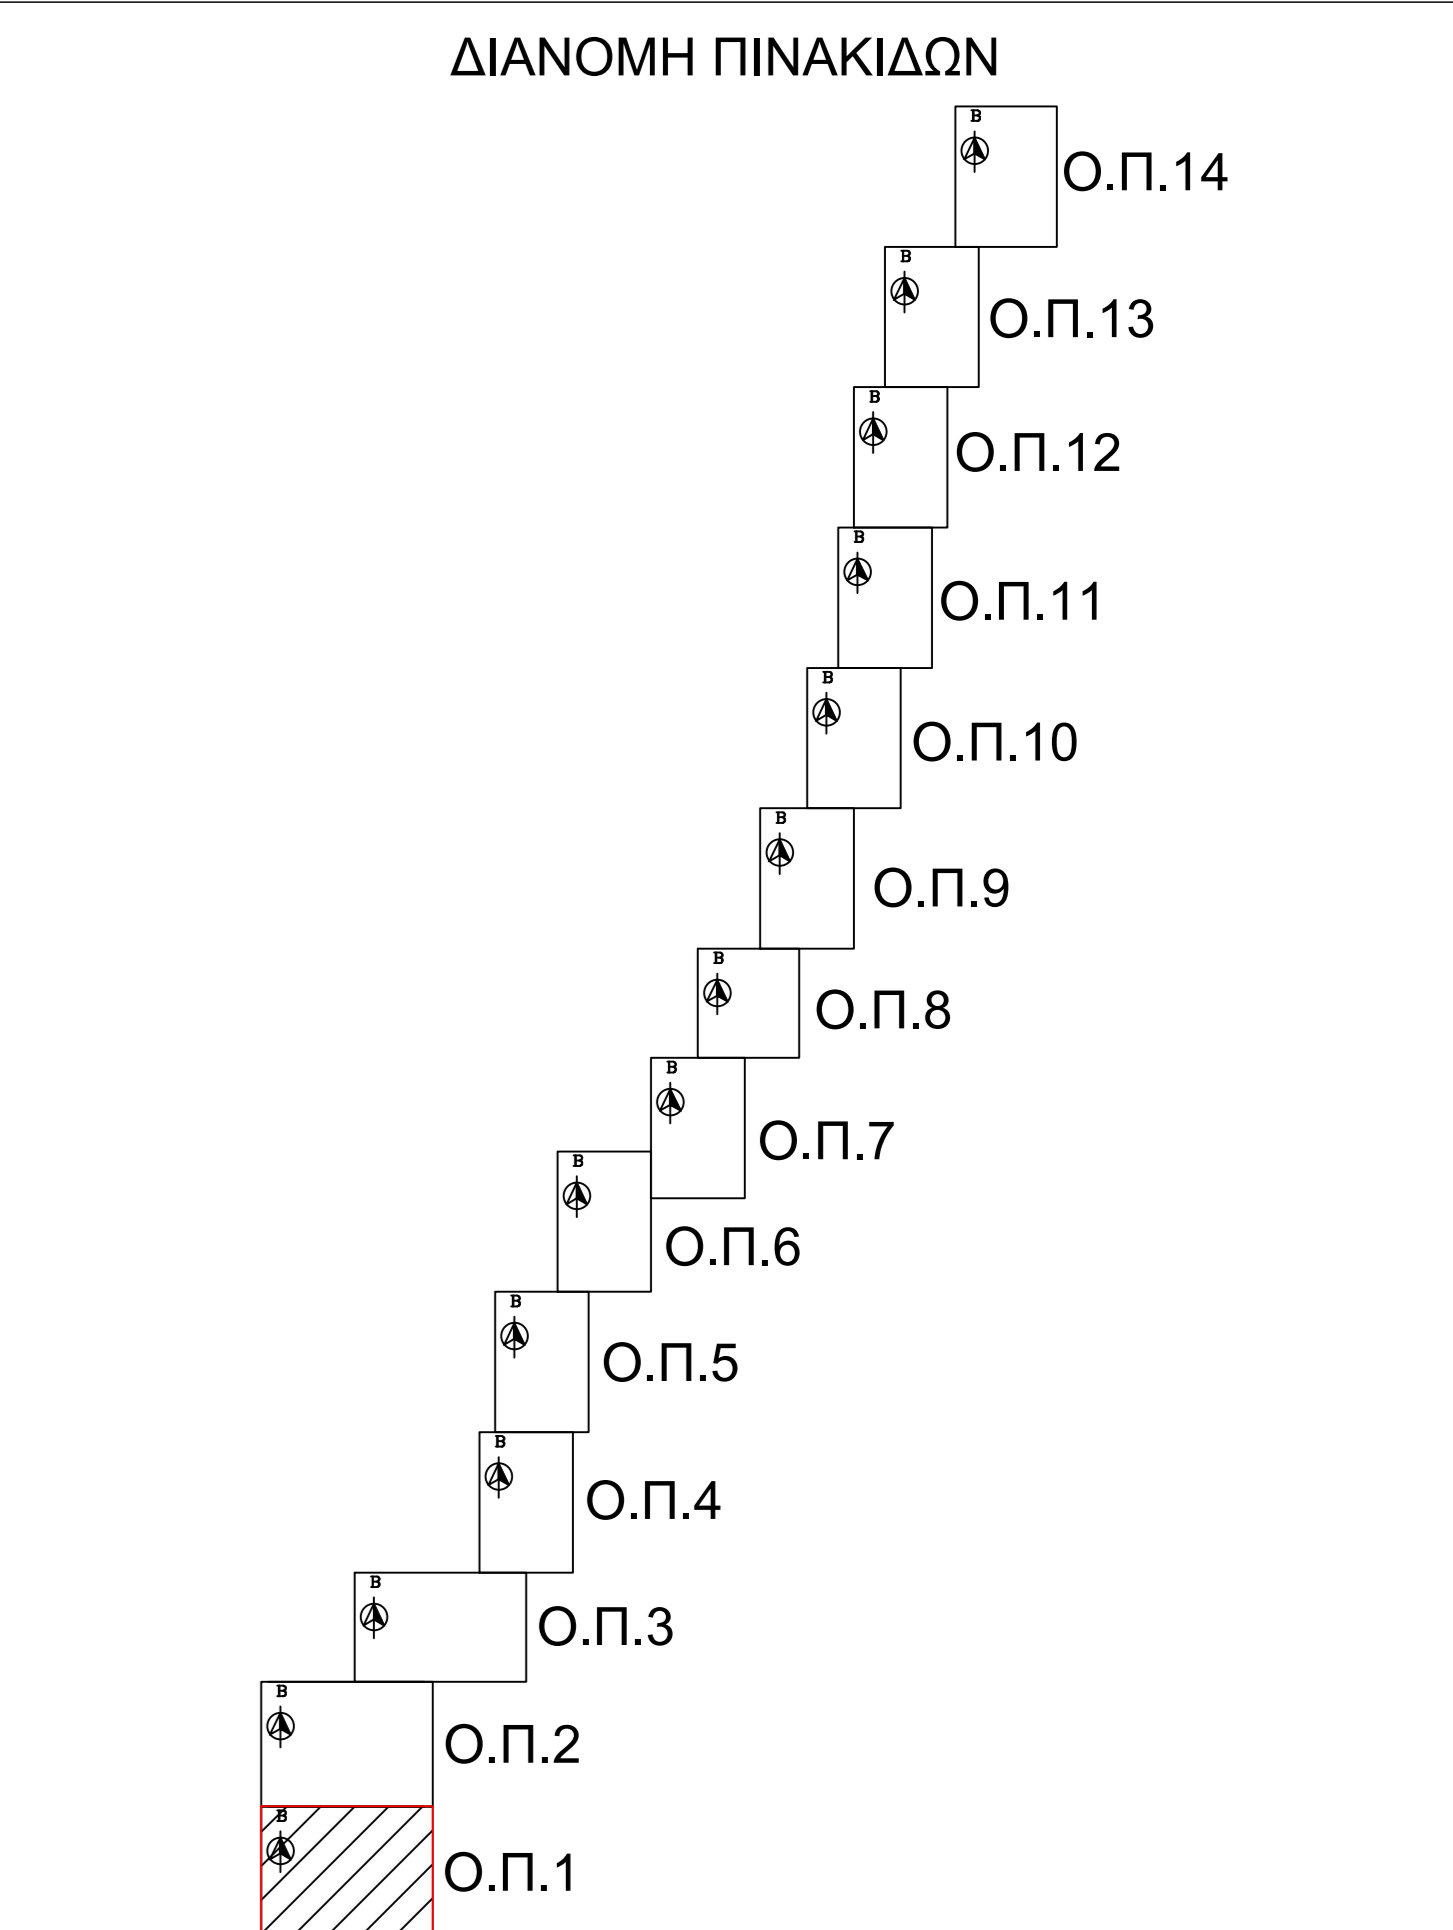

**ΣΥΝΤΕΤΑΓΜΕΝΕΣ ΠΡΟΣΩΡΙΝΗΣ ΓΡΑΜΜΗΣ ΟΡΙΟΘΕΤΗΣΗΣ ΠΟΤΑΜΟΥ ΑΛΙΑΝΤΑ**

ΑΡΙΣΤΕΡΗ ΟΧΗ				ΔΕΞΙΑ ΟΧΗ			
A/A	X	Y	Z	A/A	X	Y	Z
LC387	469607.17	4250390.82	1.92				
LC388	469621.80	4250367.69	1.82				
LC389	469613.27	4250327.30	1.52				
LC390	469583.92	4250297.49	1.49				

**ΣΥΝΤΕΤΑΓΜΕΝΕΣ ΟΡΙΣΤΙΚΗΣ ΓΡΑΜΜΗΣ ΟΡΙΟΘΕΤΗΣΗΣ ΠΟΤΑΜΟΥ ΑΛΙΑΝΤΑ**

ΑΡΙΣΤΕΡΗ ΟΧΗ				ΔΕΞΙΑ ΟΧΗ			
A/A	X	Y	Z	A/A	X	Y	Z
LP395	469198.04	4250393.00	1.76	RP348	469128.70	4250391.20	2.00
LP396	469190.05	4250366.94	1.70	RP349	469123.20	4250371.50	2.00
LP397	469202.41	4250360.23	1.55	RP350	469114.49	4250354.64	1.53
LP398	469161.93	4250275.86	1.47	RP351	469104.60	4250334.10	1.91
LP399	469153.22	4250233.31	1.27	RP352	469079.75	4250286.70	1.65
LP400	469164.31	4250227.18	1.17	RP353	469067.40	4250264.30	1.50
LP401	469151.85	4250204.05	1.10	RP354	469049.60	4250230.20	1.28
LP402	469169.26	4250195.64	0.95	RP355	469049.93	4250227.04	1.27
LP403	469145.57	4250143.43	0.80	RP356	469086.90	4250207.40	0.91
LP404	469143.18	4250102.18	0.76	RP357	469055.51	4250144.52	1.32
LP405	469141.41	4250094.34	0.77	RP358	469050.77	4250133.80	1.26
LP406	469164.10	4250083.31	0.39	RP359	469040.00	4250133.90	1.08
LP407	469128.10	4250009.97	0.61	RP360	469000.80	4250054.90	0.82
LP408	469121.79	4249971.92	0.50	RP361	469011.40	4250047.80	0.50
LP409	469115.68	4249947.84	0.50	RP362	469008.98	4250044.23	0.49

ΕΛΛΗΝΙΚΗ ΔΗΜΟΚΡΑΤΙΑ  
ΠΕΡΙΦΕΡΕΙΑ ΣΤΕΡΕΑΣ ΕΛΛΑΔΑΣ  
ΓΕΝΙΚΗ Δ/ΝΣΗ ΑΝΑΠΤΥΞΙΑΚΟΥ ΠΡΟΓΡΑΜΜΑΤΙΣΜΟΥ,  
ΠΕΡΙΒΑΛΛΟΝΤΟΣ & ΥΠΟΔΟΜΩΝ  
ΔΙΕΥΘΥΝΣΗ ΤΕΧΝΙΚΩΝ ΕΡΓΩΝ Π.Ε.ΕΥΒΟΙΑΣ  
ΤΜΗΜΑ ΔΟΜΩΝ ΠΕΡΙΒΑΛΛΟΝΤΟΣ

ΕΡΓΑ  
«ΚΑΘΑΡΙΣΜΟΣ, ΑΡΗ ΠΡΟΣΧΩΣΗΝ ΚΑΙ ΑΠΟΚΑΤΑΣΤΑΣΗ ΒΛΑΒΩΝ ΤΕΧΝΙΚΩΝ ΕΡΓΩΝ ΠΟΤΑΜΟΥ ΑΛΙΑΝΤΑ ΑΠΟ ΤΗ ΘΕΣΗ ΓΕΩΡΑΣ ΦΥΛΛΩΝ ΜΕΧΡΙ ΤΙΣ ΕΚΒΟΛΕΣ ΑΥΤΟΥ»  
«ΚΑΘΑΡΙΣΜΟΣ, ΑΡΗ ΠΡΟΣΧΩΣΗΝ ΚΑΙ ΑΠΟΚΑΤΑΣΤΑΣΗ ΒΛΑΒΩΝ ΤΕΧΝΙΚΩΝ ΕΡΓΩΝ ΠΟΤΑΜΟΥ ΑΛΙΑΝΤΑ ΑΝΑΝΤΗ ΤΗΣ ΓΕΩΡΑΣ ΦΥΛΛΩΝ»

ΜΕΛΕΤΗ ΟΡΙΟΘΕΤΗΣΗΣ ΑΛΙΑΝΤΑ ΠΟΤΑΜΟΥ  
ΟΡΙΖΟΝΤΙΟΓΡΑΦΙΑ ΠΡΟΤΕΙΝΟΜΕΝΗΣ ΚΑΤΑΣΤΑΣΗΣ

ΚΛΙΜΑΚΑ: 1:1.000 ΗΜΕΡΑ: ΔΕΚΕΜΒΡΙΟΣ 2022 ΑΡ. ΣΧΕΔΙΟΥ / ΤΕΥΧΟΥΣ: **Ο.Π.1**

ΑΝΑΔΟΧΟΣ: ΜΕΛΕΤΗ

ΕΡΓΑΣΙΟΦΟΡΟΣ ΑΡΧΙΤΕΚΤΟΝΙΚΟ ΓΡΑΦΕΙΟ  
ΑΡΧΙΤΕΚΤΟΝΙΚΟ ΓΡΑΦΕΙΟ  
Τηλ: 210 210 2100  
info@architects.gr

ΣΥΝΤΑΧΤΗΣ  
Για την Εταιρεία ΥΠΟΝΟΜΗ Ε.Ε.  
Σπυρίδων Ααζοβίδης  
Πολυτελής Μηχανικός

ΕΛΓΧΩΝΙΚΕΣ Ο ΗΓΗΣΕΙΣ ΜΗΧΑΝΙΚΟΥ  
Πολυτελής Μηχανικός

ΒΕΒΛΗΘΗΚΕ Η ΠΡΟΤΕΙΝΟΜΕΝΗ Π.Α.Π.  
ΠΑΝΑΓΙΩΤΑ ΧΑΤΖΗΠΑΚΟΥ  
Αgricultural Μηχανικός

ΕΓΚΡΙΘΗΚΕ Ο ΗΡΩΣΤΑΜΕΝΟΣ Δ.Τ.Ε.  
ΕΜΜΑΝΟΥΗΛ ΚΗΝΟΥΔΗΣ  
Πολυτελής Μηχανικός

ΕΓΚΡΙΤΙΚΗ ΑΠΟΦΑΣΗ