

ΣΥΝΤΕΤΑΓΜΕΝΕΣ ΟΡΙΣΤΙΚΗΣ ΓΡΑΜΜΗΣ ΟΡΙΟΘΕΤΗΣΗΣ ΠΟΤΑΜΟΥ ΑΛΗΑΝΤΑ


ΑΡΙΣΤΕΡΗ ΟΧΗ				ΔΕΞΙΑ ΟΧΗ			
A/A	X	Y	Z	A/A	X	Y	Z
LP86	472738.25	4258580.02	45.13	RP102	472614.91	4258556.23	46.31
LP87	472742.38	4258563.32	44.88	RP103	472620.34	4258534.68	45.83
LP88	472749.28	4258555.47	44.72	RP104	472666.76	4258461.65	45.03
LP89	472772.00	4258534.84	44.50	RP105	472682.02	4258403.58	44.86
LP90	472793.70	4258507.62	44.00	RP106	472687.89	4258363.59	44.60
LP91	472796.15	4258493.91	44.26	RP107	472694.81	4258303.04	44.49
LP92	472808.60	4258468.42	43.99	RP108	472700.96	4258263.13	44.06
LP93	472800.91	4258439.11	44.30	RP109	472701.14	4258252.78	44.04
LP94	472797.83	4258417.32	44.35	RP110	472692.21	4258232.32	44.09
LP95	472808.22	4258399.55	43.97	RP111	472688.61	4258182.21	43.60
LP96	472801.38	4258376.69	44.00	RP112	472684.65	4258167.75	43.40
LP97	472815.62	4258318.27	44.15	RP113	472651.40	4258114.97	43.53
LP98	472798.05	4258246.09	42.76	RP114	472632.02	4258068.69	43.34
LP99	472814.44	4258172.78	43.50	RP115	472598.04	4258025.31	43.32
LP100	472806.76	4258156.34	41.80	RP116	472573.57	4257999.43	43.42
LP101	472798.32	4258111.74	42.10	RP117	472516.63	4257915.37	42.14
LP102	472792.74	4258089.77	42.28	RP118	472401.72	4257831.49	43.98
LP103	472791.81	4258070.52	42.85	RP119	472395.43	4257792.50	43.59
LP104	472776.77	4258047.35	42.98	RP120	472385.85	4257761.28	43.59
LP105	472754.11	4258008.20	42.82	RP121	472378.64	4257739.25	43.60
LP106	472743.28	4257988.15	42.40				
LP107	472738.52	4257981.33	42.22				
LP108	472710.74	4257956.54	41.50				
LP109	472639.04	4257908.20	40.74				
LP110	472632.16	4257883.48	42.56				
LP111	472618.24	4257876.95	44.50				
LP112	472591.95	4257870.91	43.12				
LP113	472526.18	4257825.35	42.00				
LP114	472511.94	4257810.89	42.00				
LP115	472480.40	4257769.55	41.68				
LP116	472472.59	4257755.96	42.16				
LP117	472461.30	4257727.52	42.50				

ΣΥΝΤΕΤΑΓΜΕΝΕΣ ΠΡΟΣΩΡΙΝΗΣ ΓΡΑΜΜΗΣ ΟΡΙΟΘΕΤΗΣΗΣ ΠΟΤΑΜΟΥ ΑΛΗΑΝΤΑ

ΑΡΙΣΤΕΡΗ ΟΧΗ				ΔΕΞΙΑ ΟΧΗ			
A/A	X	Y	Z	A/A	X	Y	Z
LC80	472746.00	4258599.16	45.52	RC85	472608.09	4258600.15	47.15
LC81	472777.56	4258587.60	44.74	RC86	472614.91	4258556.23	46.31
LC82	472805.58	4258545.70	44.47	RC87	472631.03	4258514.26	45.18
LC83	472829.45	4258510.71	45.33	RC88	472641.94	4258495.97	45.20
LC84	472839.03	4258492.11	45.31	RC89	472665.88	4258440.97	45.10
LC85	472861.36	4258436.29	45.15	RC90	472682.02	4258403.58	44.86
LC86	472862.53	4258415.18	44.99	RC91	472694.81	4258303.04	44.49
LC87	472861.32	4258377.40	44.73	RC92	472658.71	4258144.19	43.75
LC88	472850.03	4258345.41	44.58	RC93	472647.84	4258119.77	43.67
LC89	472823.82	4258319.06	44.56	RC94	472647.01	4258091.61	43.51
LC90	472814.48	4258296.19	44.45	RC95	472641.61	4258083.32	43.50
LC91	472817.96	4258274.44	44.28	RC96	472615.22	4258061.16	43.38
LC92	472835.72	4258253.42	44.01	RC97	472616.36	4258046.42	43.49
LC93	472845.22	4258229.05	44.36	RC98	472571.67	4257997.52	43.48
LC94	472860.70	4258177.96	44.70	RC99	472571.56	4257997.34	43.48
LC95	472857.57	4258070.27	66.00	RC100	472516.90	4257941.93	42.64
LC96	472844.34	4258045.71	64.55	RC101	472502.23	4257926.23	42.56
LC97	472813.05	4258001.68	55.60	RC102	472491.34	4257907.94	42.46
LC98	472761.52	4257945.13	42.52	RC103	472472.22	4257900.96	42.82
LC99	472719.90	4257913.04	41.68	RC104	472455.32	4257886.29	43.21
LC100	472676.03	4257890.14	41.41	RC105	472440.04	4257872.47	43.44
LC101	472655.84	4257883.39	41.44	RC106	472401.72	4257831.48	43.98
LC102	472619.91	4257876.06	44.43	RC107	472395.43	4257782.50	43.59
LC103	472591.95	4257870.91	43.12	RC108	472385.84	4257761.28	43.59
LC104	472559.87	4257847.04	42.80	RC109	472378.64	4257739.25	43.60
LC105	472529.03	4257822.15	42.39				
LC106	472483.66	4257766.55	42.01				
LC107	472472.59	4257755.96	42.16				
LC108	472461.30	4257727.52	42.50				

ΥΠΟΜΝΗΜΑ

- BAΣΙΑ ΓΡΑΜΜΗ ΠΟΤΑΜΟΥ
- ΓΡΑΜΜΗ ΟΡΙΟΘΕΤΗΣΗΣ ΧΩΡΙΣ ΕΡΓΑ ΔΙΕΥΘΕΤΗΣΗΣ (T=50 ΕΤΗ)
- ΓΡΑΜΜΗ ΟΡΙΟΘΕΤΗΣΗΣ ΜΕ ΕΡΓΑ ΔΙΕΥΘΕΤΗΣΗΣ (T=50 ΕΤΗ)
- ΓΡΑΜΜΗ ΠΛΗΜΜΥΡΑΣ ΧΩΡΙΣ ΕΡΓΑ ΔΙΕΥΘΕΤΗΣΗΣ (T=50 ΕΤΗ)
- ΓΡΑΜΜΗ ΠΛΗΜΜΥΡΑΣ ΜΕ ΕΡΓΑ ΔΙΕΥΘΕΤΗΣΗΣ (T=50 ΕΤΗ)
- ΚΥΡΙΕΣ ΙΣΟΨΕΙΣ ΚΑΜΠΥΛΕΣ
- ΔΕΥΤΕΡΕΥΟΥΣΕΣ ΙΣΟΨΕΙΣ ΚΑΜΠΥΛΕΣ ΙΣΟΔΙΑΣΤΑΣΗΣ 0.5 μ.
- ΥΦΙΣΤΑΜΕΝΟ ΦΥΛΛΟ ΠΡΑΝΟΥΣ ΚΟΙΤΗΣ
- ΓΡΑΜΜΗ ΑΓΓΛΑΥΤΡΩΣΗΣ
- ΓΡΑΜΜΗ ΠΑΡΑΛΙΑΣ
- ΓΡΑΜΜΗ ΑΓΓΛΑΛΟΥ
- ΟΡΙΟ ΥΓΡΟΤΟΠΟΥ
- 0+000
- ΘΕΣΗ ΔΙΑΤΟΜΗΣ ΕΛΕΓΧΟΥ ΜΕ ΧΙΛΙΟΜΕΤΡΗΣΗ
- LC 1 ΣΗΜΕΙΟ ΠΡΟΣΩΡΙΝΗΣ ΟΡΙΟΓΡΑΜΜΗΣ ΑΡΙΣΤΕΡΗΣ ΟΧΗΣ ΔΙΕΥΘΕΤΗΣΗΣ
- RC 1 ΣΗΜΕΙΟ ΠΡΟΣΩΡΙΝΗΣ ΟΡΙΟΓΡΑΜΜΗΣ ΔΕΞΙΑΣ ΟΧΗΣ ΔΙΕΥΘΕΤΗΣΗΣ
- LP 1 ΣΗΜΕΙΟ ΟΡΙΣΤΙΚΗΣ ΟΡΙΟΓΡΑΜΜΗΣ ΑΡΙΣΤΕΡΗΣ ΟΧΗΣ ΔΙΕΥΘΕΤΗΣΗΣ
- RP 1 ΣΗΜΕΙΟ ΟΡΙΣΤΙΚΗΣ ΟΡΙΟΓΡΑΜΜΗΣ ΔΕΞΙΑΣ ΟΧΗΣ ΔΙΕΥΘΕΤΗΣΗΣ
- ΠΡΟΤΕΙΝΟΜΕΝΗ ΣΥΡΜΑΤΟΚΩΒΙΤΙΑ
- ΠΡΟΤΕΙΝΟΜΕΝΗ ΑΙΘΡΟΡΡΙΘΗ
- ΠΡΟΤΕΙΝΟΜΕΝΕΣ ΣΤΡΩΜΕΣ
- ΠΡΟΤΕΙΝΟΜΕΝΟ ΠΡΑΝΕΣ

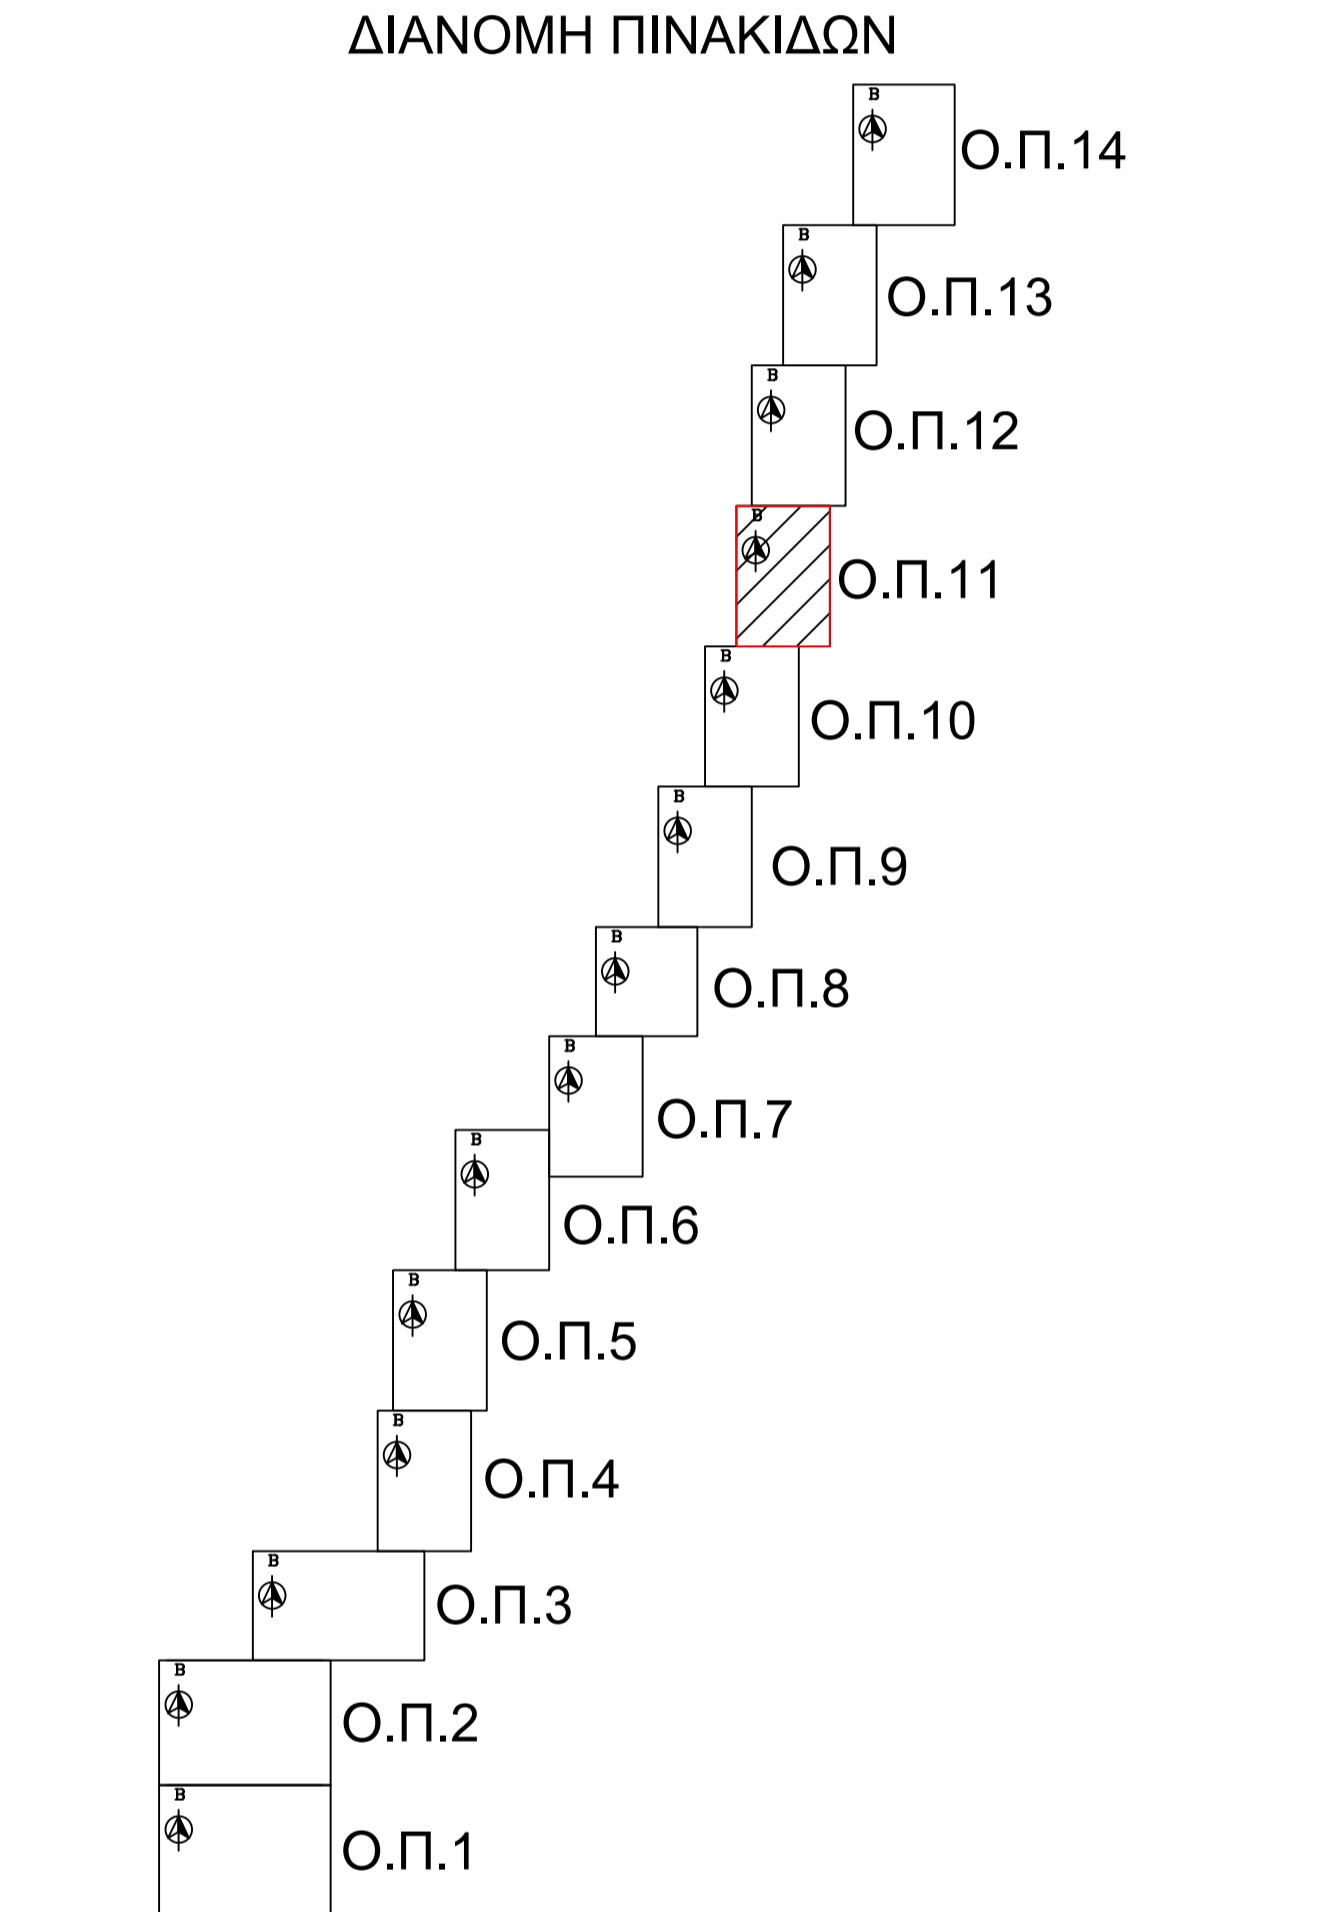

ΕΛΛΗΝΙΚΗ ΔΗΜΟΚΡΑΤΙΑ
ΠΕΡΙΦΕΡΕΙΑ ΣΤΕΡΕΑΣ ΕΛΛΑΔΑΣ
ΓΕΝΙΚΗ Δ/ΝΣΗ ΑΝΑΠΤΥΞΙΑΚΟΥ ΠΡΟΓΡΑΜΜΑΤΙΣΜΟΥ,
ΠΕΡΙΒΑΛΛΟΝΤΟΣ & ΥΠΟΔΟΜΩΝ
ΔΙΕΥΘΥΝΣΗ ΤΕΧΝΙΚΩΝ ΕΡΓΩΝ Π.Ε.ΕΥΒΟΙΑΣ
ΤΜΗΜΑ ΔΟΜΩΝ ΠΕΡΙΒΑΛΛΟΝΤΟΣ

ΕΡΓΑ: «ΚΑΘΑΡΙΣΜΟΣ, ΔΡΣΗ ΠΡΟΧΩΣΕΩΝ ΚΑΙ ΑΠΟΚΑΤΑΣΤΑΣΗ ΒΛΑΒΩΝ ΤΕΧΝΙΚΩΝ ΕΡΓΩΝ ΠΟΤΑΜΟΥ ΑΛΗΑΝΤΑ ΑΠΟ ΤΗ ΘΕΣΗ ΓΕΩΡΓΑΣ ΦΥΛΛΩΝ ΜΕΧΡΙ ΤΙΣ ΕΚΒΛΕΣ ΑΥΤΟΥ»
«ΚΑΘΑΡΙΣΜΟΣ, ΔΡΣΗ ΠΡΟΧΩΣΕΩΝ ΚΑΙ ΑΠΟΚΑΤΑΣΤΑΣΗ ΒΛΑΒΩΝ ΤΕΧΝΙΚΩΝ ΕΡΓΩΝ ΠΟΤΑΜΟΥ ΑΛΗΑΝΤΑ ΑΝΑΦΤΗ ΤΗΣ ΓΕΩΡΓΑΣ ΦΥΛΛΩΝ»

ΣΤΑΔΙΟ ΜΕΛΕΤΗΣ: ΜΕΛΕΤΗ ΟΡΙΟΘΕΤΗΣΗΣ ΑΛΗΑΝΤΑ ΠΟΤΑΜΟΥ

ΘΕΜΑ: ΟΡΙΖΟΝΤΙΟΓΡΑΦΙΑ ΠΡΟΤΕΙΝΟΜΕΝΗΣ ΚΑΤΑΣΤΑΣΗΣ

ΚΛΙΜΑΚΑ: 1:1.000 ΗΜΕΡΙΑ: ΔΕΚΕΜΒΡΙΟΣ 2022 ΑΡ. ΣΧΕΔΙΟΥ / ΤΕΥΧΟΥΣ: O.Π.11

ΑΝΑΔΟΧΟΙ: ΜΕΛΕΤΗ

ΕΡΓΟΔΟΜΗΚΗ ΒΟΥΡΓΙΑΣ ΑΒΕΤΕ: ΣΙΣΑΡ ΑΤΕ: ΜΙΧΑΗΛ ΑΥΤΙΑΣ ΣΤΕΡΕΑΣ ΕΛΛΑΔΑΣ & ΣΙΑ Ε.Ε. ΥΠΟΚΟΝΗ Ε.Ε.
ΑΜΦΙΒΟΛΟΣ 10 - ΘΗΡΑ (15200) ΒΑΡΙΑΜΟ - ΕΥΒΟΙΑΣ (14002) ΕΥΒΟΙΑΣ 32 - ΒΡΗΛΛΟΝΙΑ (15235)
info@vrgdimitriaki.gr Τηλ: 210 210 9500 info@siar.gr Τηλ: 210 612 3239 Τηλ: 210 612 3239 Email: yfounon@yfounon.com

ΣΥΝΤΑΧΘΗΚΕ Για την Εταιρεία ΥΔΡΟΝΟΜΗ Ε.Ε. Στέφανος Λαζαρίδης Πολιτικός Μηχανικός

ΕΛΕΓΧΘΗΚΕ Ο ΕΠΙΒΛΕΠΩΝ ΜΗΧΑΝΙΚΟΣ Πολιτικός Μηχανικός

ΘΕΩΡΗΘΗΚΕ Η ΠΡΟΤΑΜΕΝΗ Γ.Π.Δ.Π. ΠΑΝΑΓΙΩΤΑ ΧΑΤΖΗΠΙΑΚΟΥ Αρχιτέκτονας Μηχανικός

ΕΓΚΡΙΘΗΚΕ Ο ΠΡΟΤΑΜΕΝΟΣ Α.Τ.Ε. ΕΜΜΑΝΟΥΗΛ ΚΛΗΡΦΩΣ Πολιτικός Μηχανικός

ΕΓΚΡΙΤΙΚΗ ΑΠΟΦΑΣΗ: