


ΣΥΝΤΕΤΑΓΜΕΝΕΣ ΟΡΙΣΤΙΚΗΣ ΓΡΑΜΜΗΣ ΟΡΙΟΘΕΤΗΣΗΣ ΠΟΤΑΜΟΥ ΑΛΗΑΝΤΑ							
ΑΡΙΣΤΕΡΗ ΟΧΗ			ΔΕΞΙΑ ΟΧΗ				
A/A	X	Y	Z	A/A	X	Y	Z
LP61	472898.98	4259459.17	49.50	RP76	472739.26	4259496.97	51.00
LP62	472892.62	4259416.47	48.63	RP77	472729.15	4259460.02	50.50
LP63	472888.46	4259395.28	48.36	RP78	472702.66	4259378.75	49.64
LP64	472889.26	4259351.15	48.43	RP79	472694.46	4259342.92	49.53
LP65	472887.85	4259329.25	48.02	RP80	472692.52	4259313.79	49.56
LP66	472884.85	4259307.61	48.35	RP81	472694.00	4259290.22	49.50
LP67	472878.53	4259279.02	49.50	RP82	472702.29	4259269.93	49.00
LP68	472867.90	4259255.23	48.58	RP83	472699.66	4259249.98	48.40
LP69	472848.53	4259207.62	47.80	RP84	472686.91	4259232.65	48.90
LP70	472842.14	4259170.16	47.91	RP85	472691.98	4259210.57	47.70
LP71	472834.00	4259151.64	48.00	RP86	472679.28	4259193.28	48.12
LP72	472823.32	4259113.09	48.00	RP87	472662.25	4259166.54	48.45
LP73	472811.44	4259054.16	47.54	RP88	472645.75	4259119.45	48.23
LP74	472801.99	4259015.27	47.45	RP89	472642.42	4259099.64	47.72
LP75	472781.59	4258946.04	46.98	RP90	472624.67	4259062.99	47.87
LP76	472764.81	4258861.35	46.50	RP91	472624.00	4259042.46	48.08
LP77	472763.11	4258841.41	46.24	RP92	472625.28	4258925.79	47.53
LP78	472762.99	4258831.10	46.36	RP93	472624.83	4258909.12	47.50
LP79	472751.30	4258801.94	46.12	RP94	472625.08	4258888.19	47.35
LP80	472745.97	4258762.15	46.04	RP95	472625.56	4258848.11	47.07
LP81	472744.68	4258736.42	46.01	RP96	472626.19	4258798.02	47.01
LP82	472728.69	4258682.90	45.60	RP97	472626.61	4258767.97	46.81
LP83	472723.78	4258665.52	45.62	RP98	472624.15	4258687.98	47.09
LP84	472723.67	4258630.60	45.50	RP99	472614.75	4258666.64	47.30
LP85	472721.61	4258612.73	45.13	RP100	472608.08	4258622.44	47.13
				RP101	472608.09	4258600.15	47.15

ΥΠΟΜΝΗΜΑ

- BAΘIA ΓΡΑΜΜΗ ΠΟΤΑΜΟΥ
- ΓΡΑΜΜΗ ΟΡΙΟΘΕΤΗΣΗΣ ΧΩΡΙΣ ΕΡΓΑ ΔΙΕΥΘΕΤΗΣΗΣ (T=50 ΕΤΗ)
- ΓΡΑΜΜΗ ΟΡΙΟΘΕΤΗΣΗΣ ΜΕ ΕΡΓΑ ΔΙΕΥΘΕΤΗΣΗΣ (T=50 ΕΤΗ)
- ΓΡΑΜΜΗ ΠΛΗΜΜΥΡΑΣ ΧΩΡΙΣ ΕΡΓΑ ΔΙΕΥΘΕΤΗΣΗΣ (T=50 ΕΤΗ)
- ΓΡΑΜΜΗ ΠΛΗΜΜΥΡΑΣ ΜΕ ΕΡΓΑ ΔΙΕΥΘΕΤΗΣΗΣ (T=50 ΕΤΗ)
- ΚΥΡΙΕΣ ΙΣΟΥΦΕΙΣ ΚΑΜΠΥΛΕΣ
- ΔΕΥΤΕΡΕΥΟΥΣΕΣ ΙΣΟΥΦΕΙΣ ΚΑΜΠΥΛΕΣ ΙΣΟΔΙΑΣΤΑΣΗ 0.5 μ.
- ΥΦΙΣΤΑΜΕΝΟ ΦΥΛΩ ΠΡΑΝΟΥΣ ΚΟΙΤΗΣ
- ΓΡΑΜΜΗ ΑΠΑΛΟΤΡΙΩΣΗΣ
- ΓΡΑΜΜΗ ΠΑΡΑΛΛΑΣ
- ΓΡΑΜΜΗ ΑΠΓΑΛΑΔΟΥ
- ΟΡΙΟ ΥΠΡΟΤΟΠΟΥ
- ΘΕΣΗ ΔΙΑΤΟΜΗΣ ΕΛΕΓΧΟΥ ΜΕ ΧΛΙΟΜΕΤΡΗΣΗ
- LC 1 ΣΗΜΕΙΟ ΠΡΟΣΩΡΙΝΗΣ ΟΡΙΟΓΡΑΜΜΗΣ ΑΡΙΣΤΕΡΗΣ ΟΧΗΣ ΔΙΕΥΘΕΤΗΣΗΣ
- RC 1 ΣΗΜΕΙΟ ΠΡΟΣΩΡΙΝΗΣ ΟΡΙΟΓΡΑΜΜΗΣ ΔΕΞΙΑΣ ΟΧΗΣ ΔΙΕΥΘΕΤΗΣΗΣ
- LP 1 ΣΗΜΕΙΟ ΟΡΙΣΤΙΚΗΣ ΟΡΙΟΓΡΑΜΜΗΣ ΑΡΙΣΤΕΡΗΣ ΟΧΗΣ ΔΙΕΥΘΕΤΗΣΗΣ
- RP 1 ΣΗΜΕΙΟ ΟΡΙΣΤΙΚΗΣ ΟΡΙΟΓΡΑΜΜΗΣ ΔΕΞΙΑΣ ΟΧΗΣ ΔΙΕΥΘΕΤΗΣΗΣ
- ΠΡΟΤΕΙΝΟΜΕΝΑ ΣΥΡΜΑΤΟΚΩΒΙΑ
- ΠΡΟΤΕΙΝΟΜΕΝΗ ΛΙΘΟΡΡΙΓΗ
- ΠΡΟΤΕΙΝΟΜΕΝΕΣ ΣΤΡΩΜΕΝΕΣ
- ΠΡΟΤΕΙΝΟΜΕΝΟ ΠΡΑΝΕΣ

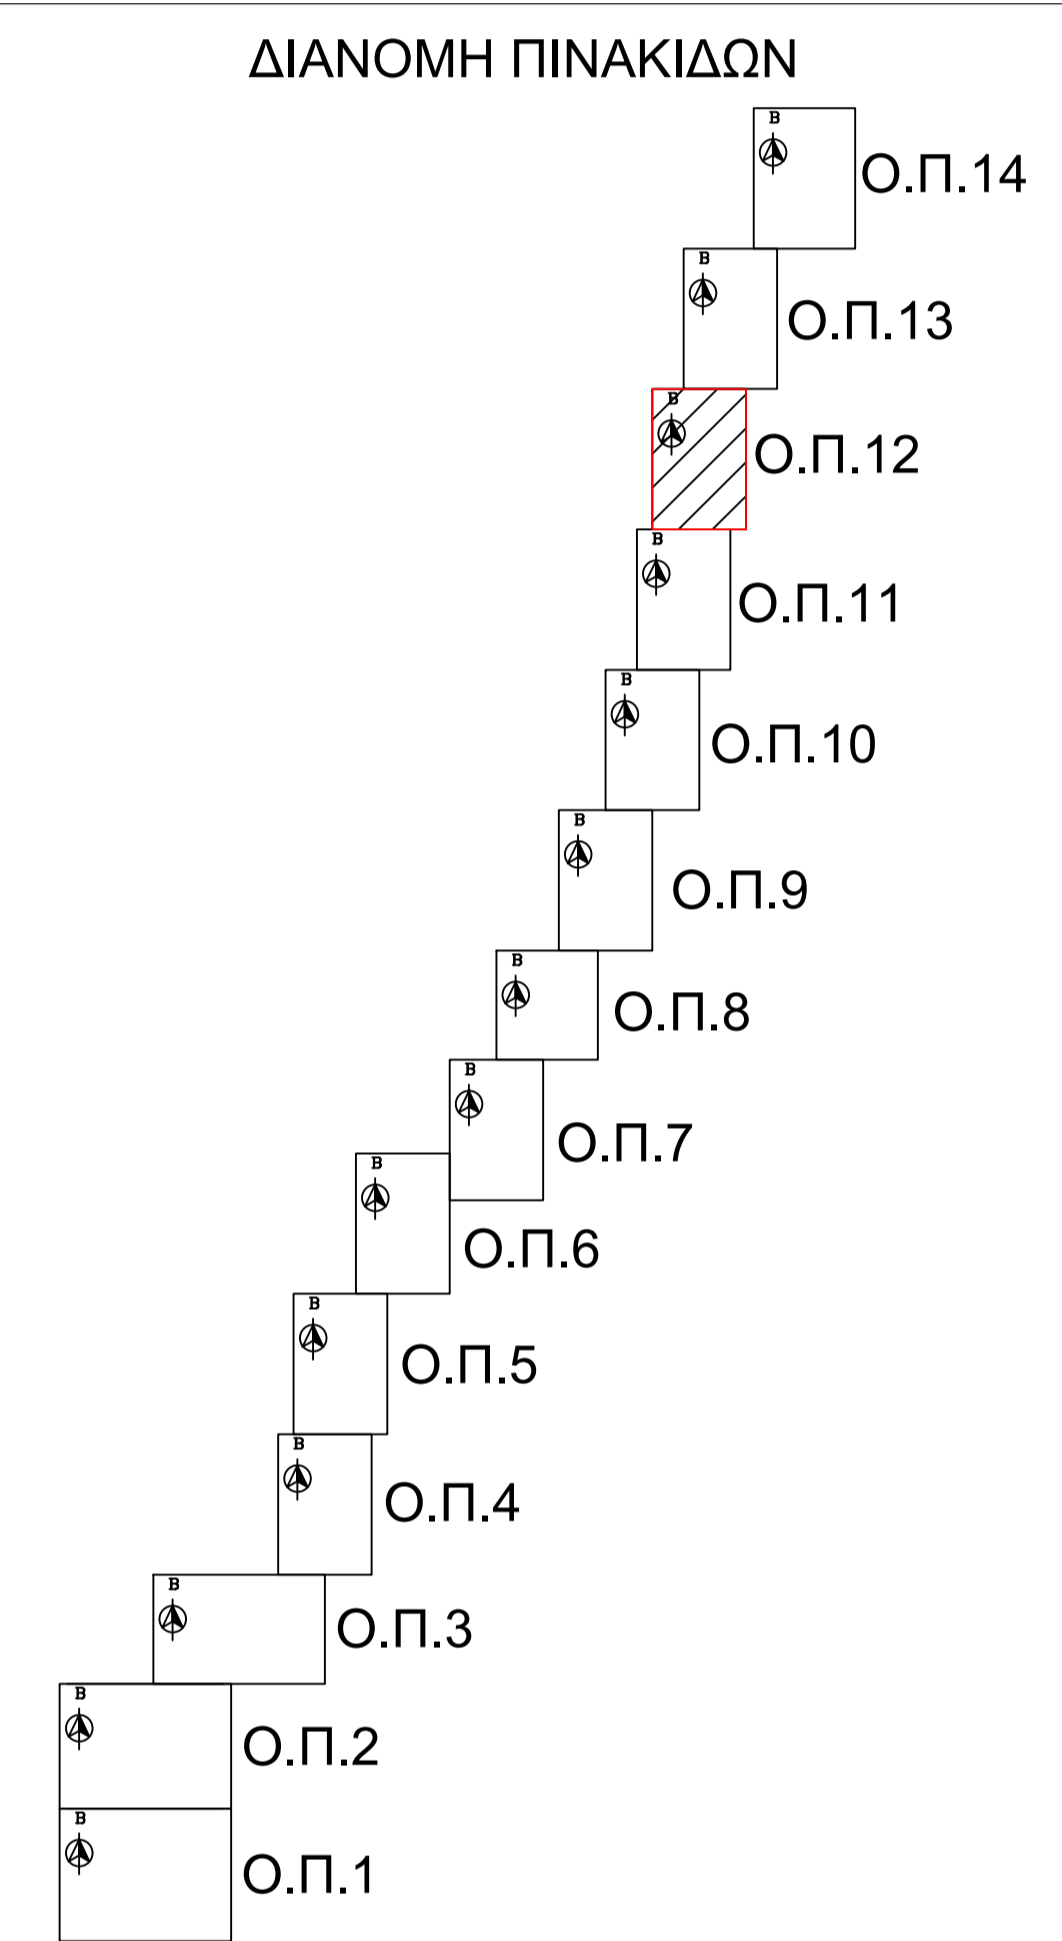

ΣΥΝΤΕΤΑΓΜΕΝΕΣ ΠΡΟΣΩΡΙΝΗΣ ΓΡΑΜΜΗΣ ΟΡΙΟΘΕΤΗΣΗΣ ΠΟΤΑΜΟΥ ΑΛΗΑΝΤΑ							
ΑΡΙΣΤΕΡΗ ΟΧΗ			ΔΕΞΙΑ ΟΧΗ				
A/A	X	Y	Z	A/A	X	Y	Z
LC65	472898.98	4259459.17	49.50	RC65	472729.15	4259460.02	50.50
LC66	472888.46	4259395.28	48.41	RC66	472702.64	4259378.67	49.64
LC67	472889.25	4259351.74	48.45	RC67	472694.47	4259342.94	49.53
LC68	472881.39	4259326.49	48.53	RC68	472692.52	4259313.79	49.56
LC69	472878.53	4259279.02	49.50	RC69	472694.00	4259290.21	49.50
LC70	472857.52	4259228.16	48.22	RC70	472702.29	4259269.93	49.00
LC71	472845.97	4259186.84	48.40	RC71	472699.66	4259249.98	48.40
LC72	472834.00	4259151.64	48.00	RC72	472689.88	4259231.84	48.61
LC73	472811.44	4259054.16	47.54	RC73	472686.36	4259212.85	48.07
LC74	472806.31	4259034.86	47.51	RC74	472679.28	4259193.28	48.12
LC75	472806.98	4259014.29	47.50	RC75	472662.25	4259166.54	48.45
LC76	472797.11	4258975.32	47.47	RC76	472645.75	4259119.45	48.23
LC77	472792.73	4258929.00	47.23	RC77	472642.42	4259099.64	47.72
LC78	472800.21	4258912.86	46.92	RC78	472624.65	4259073.82	48.19
LC79	472797.75	4258899.60	46.45	RC79	472623.65	4259035.90	48.08
				RC80	472626.61	4258767.97	46.81
				RC81	472625.29	4258726.80	47.50
				RC82	472624.15	4258687.98	47.09
				RC83	472614.75	4258666.63	47.30
				RC84	472608.08	4258622.43	47.13

ΕΛΛΗΝΙΚΗ ΔΗΜΟΚΡΑΤΙΑ
ΠΕΡΙΦΕΡΕΙΑ ΣΤΕΡΕΑΣ ΕΛΛΑΔΑΣ
ΓΕΝΙΚΗ Δ/ΝΣΗ ΑΝΑΠΤΥΞΙΑΚΟΥ ΠΡΟΓΡΑΜΜΑΤΙΣΜΟΥ,
ΠΕΡΙΒΑΛΛΟΝΤΟΣ & ΥΠΟΔΟΜΩΝ
ΔΙΕΥΘΥΝΣΗ ΤΕΧΝΙΚΩΝ ΕΡΓΩΝ Π.Ε.ΕΥΒΟΙΑΣ
ΤΜΗΜΑ ΔΟΜΩΝ ΠΕΡΙΒΑΛΛΟΝΤΟΣ

ΕΡΓΑ: «ΚΑΘΑΡΙΣΜΟΣ, ΑΡΙΘ ΠΡΟΣΧΩΣΕΩΝ ΚΑΙ ΑΠΟΚΑΤΑΣΤΑΣΗ ΒΛΑΒΩΝ ΤΕΧΝΙΚΩΝ ΕΡΓΩΝ ΠΟΤΑΜΟΥ ΑΛΗΑΝΤΑ ΑΠΟ ΤΗ ΘΕΣΗ ΓΕΦΥΡΑΣ ΦΥΛΩΝ ΜΕΧΡΙ ΤΙΣ ΕΚΒΟΛΕΣ ΑΥΤΟΥ»
«ΚΑΘΑΡΙΣΜΟΣ, ΑΡΙΘ ΠΡΟΣΧΩΣΕΩΝ ΚΑΙ ΑΠΟΚΑΤΑΣΤΑΣΗ ΒΛΑΒΩΝ ΤΕΧΝΙΚΩΝ ΕΡΓΩΝ ΠΟΤΑΜΟΥ ΑΛΗΑΝΤΑ ΑΝΑΝΤΗ ΤΗΣ ΓΕΦΥΡΑΣ ΦΥΛΩΝ»

ΣΤΑΔΙΟ ΜΕΛΕΤΗΣ: ΜΕΛΕΤΗ ΟΡΙΟΘΕΤΗΣΗΣ ΑΛΗΑΝΤΑ ΠΟΤΑΜΟΥ

ΘΕΜΑ: ΟΡΙΖΟΝΤΙΟΓΡΑΦΙΑ ΠΡΟΤΕΙΝΟΜΕΝΗΣ ΚΑΤΑΣΤΑΣΗΣ

ΚΑΙΜΑΚΑ: 1:1.000 ΗΜΕΡΙΑ: ΔΕΚΕΜΒΡΙΟΣ 2022 ΑΡ. ΣΧΕΔΙΟΥ / ΤΥΧΟΥΣ: **O.Π.12**

ΑΝΑΔΟΧΟΙ: ΜΕΛΕΤΗ

ΕΡΓΟΔΟΜΙΚΗ ΒΟΗΘΙΑΣ ΑΒΕΤΕ: ΣΙΚΑΡ ΑΤΕ: ΜΙΧΑΗΛ ΑΥΤΑΣ - ΣΤΕΡΕΑΣ ΑΝΑΠΤΥΞΙΑΚΟΣ & ΣΙΑ Ε.Ε.
ΑΜΦΙΛΩΣ 40 - ΘΗΒΑ (32200) ΒΑΙΔΑΔΟΣ - ΕΥΒΟΙΑΣ (34002) ΕΥΒΟΙΑΣ 32 - ΘΡΑΣΥΣΣΙΑ (32235)
Τηλ: 22620 27976 Τηλ: 22210 9907 Τηλ: 210 6131319
info@ergodomiki-v.gr sikar@nubio.gr info@mihaelautas.com

ΣΥΝΤΑΧΘΗΚΕ ΓΙΑ ΤΗΝ ΕΤΑΙΡΕΙΑ ΥΔΡΟΝΟΜΗ Ε.Ε.
Στέφανος Λαζαρίδης
Πολίτης Μηχανικός

ΕΛΕΙΧΘΗΚΕ Ο ΕΠΙΒΛΕΠΩΝ ΜΗΧΑΝΙΚΟΣ
Πολίτης Μηχανικός

ΘΕΩΡΗΘΗΚΕ Η ΠΡΟΒΛΕΠΟΜΕΝΗ Τη Δ.Π.
ΠΑΝΑΓΙΩΤΑ ΧΑΤΖΗΝΙΚΑΟΥ
Αρχιτέκτων Μηχανικός

ΕΓΚΡΗΘΗΚΕ Ο ΠΡΟΪΣΤΑΜΕΝΟΣ Α.Τ.Ε.
ΕΜΜΑΝΟΥΗΛ ΚΗΛΙΦΗΣ
Πολίτης Μηχανικός

ΕΓΚΡΙΤΙΚΗ ΑΠΟΦΑΣΗ: