


- ΥΠΟΜΝΗΜΑ**
- ΒΑΣΙΑ ΓΡΑΜΜΗ ΠΟΤΑΜΟΥ
 - - - - ΓΡΑΜΜΗ ΟΡΙΟΘΕΤΗΣΗΣ ΧΩΡΙΣ ΕΡΓΑ ΔΙΕΥΘΕΤΗΣΗΣ (T=50 ΕΤΗ)
 - ΓΡΑΜΜΗ ΟΡΙΟΘΕΤΗΣΗΣ ΜΕ ΕΡΓΑ ΔΙΕΥΘΕΤΗΣΗΣ (T=50 ΕΤΗ)
 - - - - ΓΡΑΜΜΗ ΠΛΗΜΜΥΡΑΣ ΧΩΡΙΣ ΕΡΓΑ ΔΙΕΥΘΕΤΗΣΗΣ (T=50 ΕΤΗ)
 - ΓΡΑΜΜΗ ΠΛΗΜΜΥΡΑΣ ΜΕ ΕΡΓΑ ΔΙΕΥΘΕΤΗΣΗΣ (T=50 ΕΤΗ)
 - ΚΥΡΙΕΣ ΙΣΟΨΕΙΣ ΚΑΜΠΥΛΕΣ
 - ΔΕΥΤΕΡΕΥΟΥΣΕΣ ΙΣΟΨΕΙΣ ΚΑΜΠΥΛΕΣ ΙΣΟΔΙΑΣΤΑΣΗΣ 0.5 μ.
 - ΥΦΙΣΤΑΜΕΝΟ ΦΥΛΜ ΠΡΑΝΟΥΣ ΚΟΠΤΗΣ
 - ΓΡΑΜΜΗ ΑΓΓΛΩΤΡΙΣΗΣ
 - ΓΡΑΜΜΗ ΠΑΡΑΛΙΑΣ
 - ΓΡΑΜΜΗ ΑΓΓΛΑΛΟΥ
 - ΟΡΙΟ ΥΠΟΤΟΠΟΥ
 - 0+000
↑
ΘΕΣΗ ΔΙΑΤΟΜΗΣ ΕΛΕΓΧΟΥ ΜΕ ΧΙΛΟΜΕΤΡΗΤΗ
 - ✕ LC 1 ΣΗΜΕΙΟ ΠΡΟΣΩΡΙΝΗΣ ΟΡΙΟΓΡΑΜΜΗΣ ΑΡΙΣΤΕΡΗΣ ΟΧΘΗΣ ΔΙΕΥΘΕΤΗΣΗΣ
 - ✕ RC 1 ΣΗΜΕΙΟ ΠΡΟΣΩΡΙΝΗΣ ΟΡΙΟΓΡΑΜΜΗΣ ΔΕΞΙΑΣ ΟΧΘΗΣ ΔΙΕΥΘΕΤΗΣΗΣ
 - ✕ LP 1 ΣΗΜΕΙΟ ΟΡΙΣΤΙΚΗΣ ΟΡΙΟΓΡΑΜΜΗΣ ΑΡΙΣΤΕΡΗΣ ΟΧΘΗΣ ΔΙΕΥΘΕΤΗΣΗΣ
 - ✕ RP 1 ΣΗΜΕΙΟ ΟΡΙΣΤΙΚΗΣ ΟΡΙΟΓΡΑΜΜΗΣ ΔΕΞΙΑΣ ΟΧΘΗΣ ΔΙΕΥΘΕΤΗΣΗΣ
 - ▨ ΠΡΟΤΕΙΝΟΜΕΝΗ ΣΥΜΠΛΟΚΩΤΑ
 - ▨ ΠΡΟΤΕΙΝΟΜΕΝΗ ΛΙΘΟΡΡΙΠΗ
 - ▨ ΠΡΟΤΕΙΝΟΜΕΝΕΣ ΣΤΡΩΜΕΝΕΣ
 - ▨ ΠΡΟΤΕΙΝΟΜΕΝΟ ΠΡΑΝΟΣ

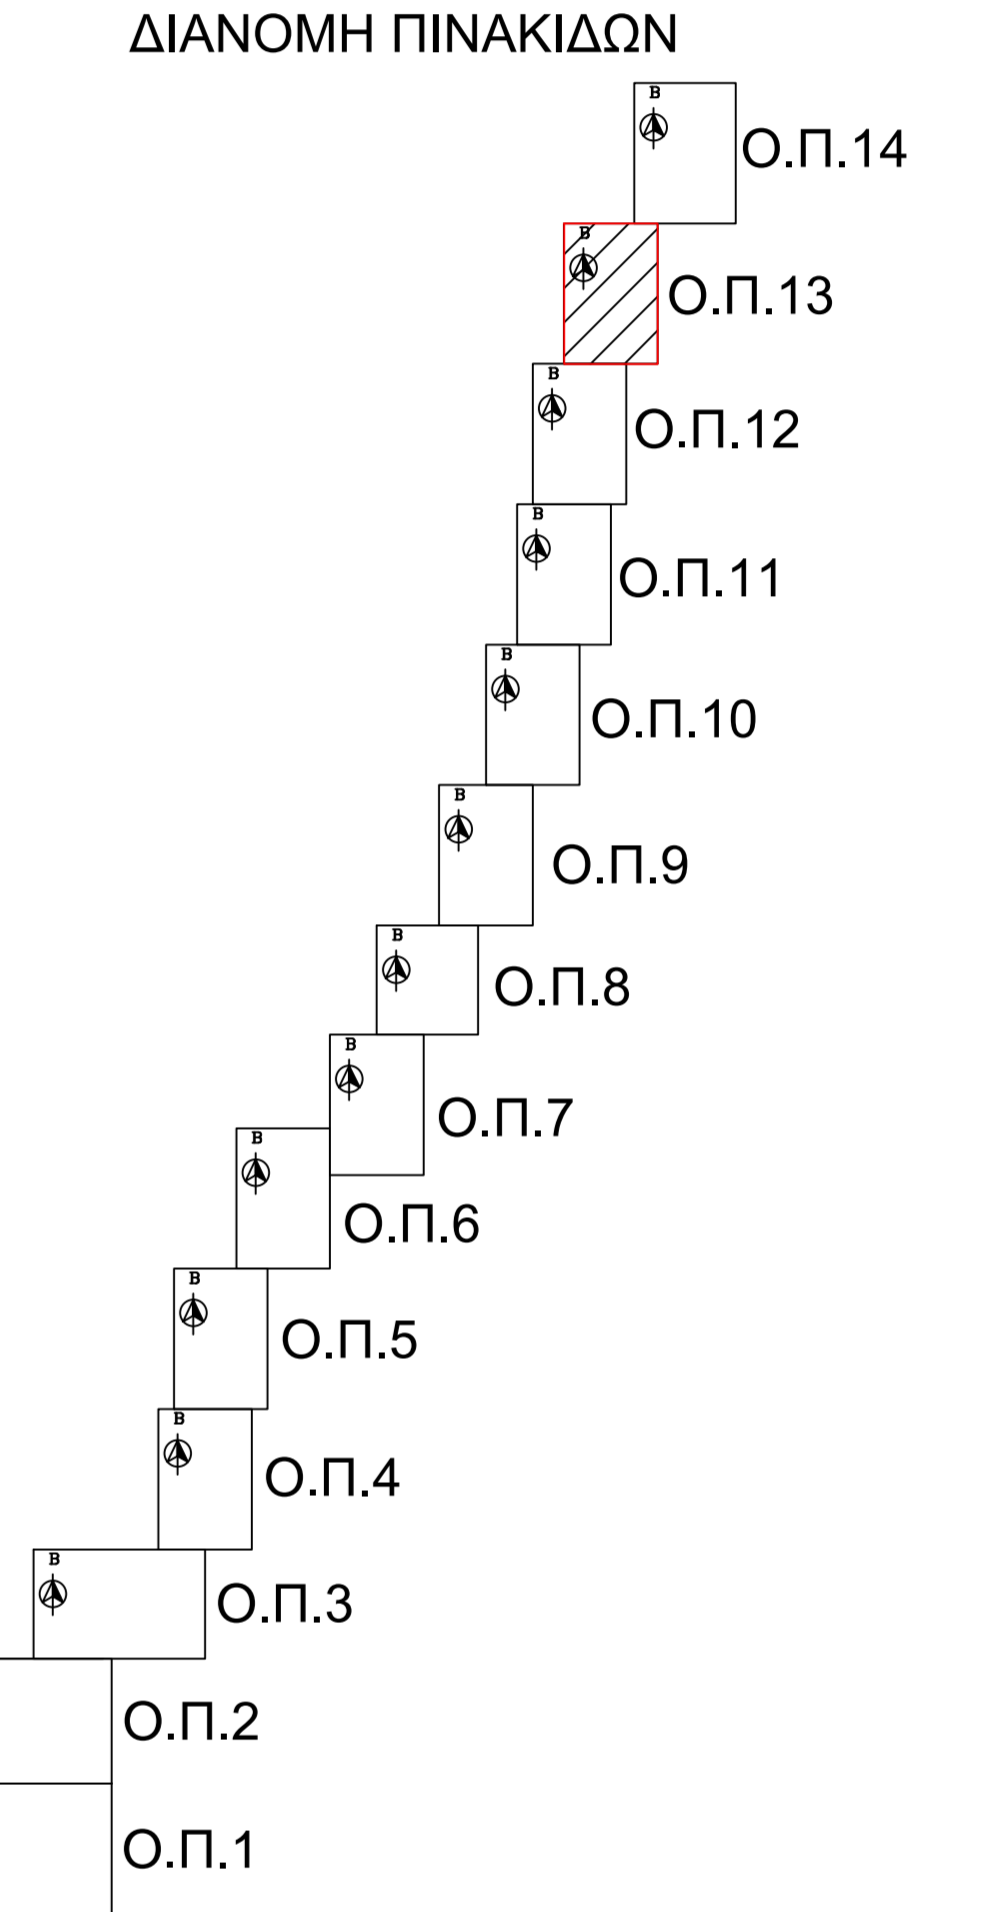

ΣΥΝΤΕΤΑΓΜΕΝΕΣ ΟΡΙΣΤΙΚΗΣ ΓΡΑΜΜΗΣ ΟΡΙΟΘΕΤΗΣΗΣ ΠΟΤΑΜΟΥ ΑΛΙΑΝΤΑ

A/A	ΑΡΙΣΤΕΡΗ ΟΧΘΗ			ΔΕΞΙΑ ΟΧΘΗ			
	X	Y	Z	A/A	X	Y	Z
LP29	473152.75	4260369.29	57.58	RP45	473054.45	4260394.70	56.50
LP30	473097.50	4260311.06	57.30	RP46	473041.86	4260386.32	56.22
LP31	473084.97	4260305.04	55.95	RP47	473032.87	4260382.09	56.00
LP32	473065.95	4260292.52	55.38	RP48	473021.28	4260366.17	54.26
LP33	473055.22	4260280.88	55.50	RP49	472986.24	4260345.34	54.58
LP34	473029.14	4260265.30	53.99	RP50	472968.83	4260337.64	54.50
LP35	473010.70	4260249.65	53.01	RP51	472944.13	4260322.06	54.50
LP36	472973.83	4260221.51	53.06	RP52	472925.27	4260319.17	55.27
LP37	472956.10	4260175.69	52.54	RP53	472883.87	4260294.95	55.61
LP38	472920.01	4260159.29	52.60	RP54	472863.85	4260281.63	55.01
LP39	472892.44	4260122.24	52.50	RP55	472842.55	4260265.40	56.16
LP40	472871.52	4260098.28	52.50	RP56	472826.90	4260250.66	56.52
LP41	472862.38	4260084.92	52.32	RP57	472797.04	4260212.83	56.58
LP42	472858.50	4260069.38	52.00	RP58	472784.32	4260192.46	56.65
LP43	472853.45	4260054.27	52.00	RP59	472773.48	4260171.11	56.66
LP44	472850.00	4260038.71	52.00	RP60	472754.40	4260146.06	55.71
LP45	472850.06	4260006.87	51.62	RP61	472750.54	4260103.89	56.68
LP46	472852.47	4259982.72	51.57	RP62	472745.11	4260081.09	56.63
LP47	472845.83	4259947.75	51.19	RP63	472739.95	4260034.75	56.14
LP48	472828.28	4259932.50	51.00	RP64	472739.77	4260001.19	56.01
LP49	472833.87	4259892.79	50.57	RP65	472741.81	4259988.56	56.00
LP50	472843.97	4259853.41	50.59	RP66	472747.93	4259966.89	55.74
LP51	472851.50	4259833.90	51.00	RP67	472747.79	4259946.77	55.50
LP52	472870.51	4259795.14	51.00	RP68	472749.76	4259926.92	55.19
LP53	472878.63	4259775.67	50.63	RP69	472746.09	4259905.15	54.65
LP54	472883.21	4259755.95	50.79	RP70	472750.12	4259886.69	53.64
LP55	472891.20	4259706.52	50.75	RP71	472757.63	4259848.99	51.51
LP56	472889.37	4259673.94	50.61	RP72	472757.88	4259829.80	51.50
LP57	472889.66	4259652.63	50.55	RP73	472756.54	4259811.45	51.50
LP58	472891.60	4259631.35	50.54	RP74	472753.48	4259862.77	51.33
LP59	472889.10	4259588.74	50.50	RP75	472745.89	4259822.60	51.00
LP60	472900.37	4259502.38	48.85				

ΣΥΝΤΕΤΑΓΜΕΝΕΣ ΠΡΟΣΩΡΙΝΗΣ ΓΡΑΜΜΗΣ ΟΡΙΟΘΕΤΗΣΗΣ ΠΟΤΑΜΟΥ ΑΛΙΑΝΤΑ

A/A	ΑΡΙΣΤΕΡΗ ΟΧΘΗ			ΔΕΞΙΑ ΟΧΘΗ			
	X	Y	Z	A/A	X	Y	Z
LC34	473152.75	4260369.29	57.58	RC34	473051.31	4260392.60	56.50
LC35	473097.50	4260311.06	57.30	RC35	473041.86	4260386.32	56.22
LC36	473084.97	4260305.04	55.95	RC36	473033.87	4260382.09	56.00
LC37	473067.95	4260292.52	55.38	RC37	473021.28	4260366.17	54.26
LC38	473055.22	4260280.88	55.50	RC38	472986.24	4260345.34	54.58
LC39	473013.87	4260245.03	53.78	RC39	472968.83	4260337.64	54.50
LC40	472993.99	4260230.82	53.50	RC40	472944.13	4260322.06	54.50
LC41	472960.04	4260209.02	53.41	RC41	472925.27	4260319.17	55.27
LC42	472961.45	4260209.62	53.08	RC42	472883.87	4260294.95	55.61
LC43	472949.42	4260198.07	53.02	RC43	472863.85	4260281.63	55.01
LC44	472946.85	4260175.01	53.13	RC44	472842.55	4260265.40	56.16
LC45	472938.80	4260161.43	53.00	RC45	472826.90	4260250.66	56.52
LC46	472905.67	4260133.65	52.62	RC46	472797.04	4260212.83	56.58
LC47	472892.26	4260110.35	52.50	RC47	472784.32	4260192.46	56.65
LC48	472871.52	4260088.28	52.50	RC48	472773.48	4260171.11	56.66
LC49	472863.50	4260068.09	52.18	RC49	472764.40	4260149.06	56.71
LC50	472858.07	4260007.17	51.82	RC50	472750.54	4260103.88	56.68
LC51	472852.66	4259974.18	51.54	RC51	472745.11	4260081.09	56.63
LC52	472845.86	4259947.77	51.19	RC52	472739.95	4260034.75	56.14
LC53	472828.35	4259932.56	51.00	RC53	472739.84	4260001.19	56.01
LC54	472833.87	4259892.79	51.03	RC54	472741.81	4259988.56	56.00
LC55	472847.79	4259847.79	50.50	RC55	472747.93	4259966.89	55.74
LC56	472851.59	4259833.90	51.00	RC56	472747.79	4259946.83	55.50
LC57	472870.51	4259795.14	51.00	RC57	472750.27	4259917.12	55.02
LC58	472878.63	4259775.67	50.66	RC58	472750.12	4259886.69	53.64
LC59	472883.21	4259755.95	50.83	RC59	472757.63	4259848.99	51.51
LC60	472891.20	4259706.46	50.72	RC60	472757.88	4259829.80	51.50
LC61	472889.37	4259673.94	50.57	RC61	472756.54	4259811.45	51.50
LC62	472891.60	4259631.35	50.54	RC62	472753.48	4259862.77	51.33
LC63	472889.10	4259588.74	50.50	RC63	472745.89	4259822.60	51.00
LC64	472900.37	4259502.38	48.85	RC64	472740.04	4259500.00	51.00

ΕΛΛΗΝΙΚΗ ΔΗΜΟΚΡΑΤΙΑ
ΠΕΡΙΦΕΡΕΙΑ ΣΤΕΡΕΑΣ ΕΛΛΑΔΑΣ
ΓΕΝΙΚΗ Δ/ΝΣΗ ΑΝΑΠΤΥΞΙΑΚΟΥ ΠΡΟΓΡΑΜΜΑΤΙΣΜΟΥ,
ΠΕΡΙΒΑΛΛΟΝΤΟΣ & ΥΠΟΔΟΜΩΝ
ΔΙΕΥΘΥΝΣΗ ΤΕΧΝΙΚΩΝ ΕΡΓΩΝ Π.Ε.ΕΥΒΟΙΑΣ
ΤΜΗΜΑ ΔΟΜΩΝ ΠΕΡΙΒΑΛΛΟΝΤΟΣ

ΕΡΓΑ: «ΚΑΘΑΡΙΣΜΟΣ, ΑΡΣΗ ΠΡΟΣΧΟΣΘΗΣ ΚΑΙ ΑΠΟΚΑΤΑΣΤΑΣΗ ΒΛΑΒΩΝ ΤΕΧΝΙΚΩΝ ΕΡΓΩΝ ΠΟΤΑΜΟΥ ΑΛΙΑΝΤΑ ΑΠΟ ΤΗ ΘΕΣΗ ΓΕΩΡΓΑΣ ΦΥΛΩΝ ΜΕΧΡΙ ΤΙΣ ΕΚΒΟΛΕΣ ΑΥΤΟΥ»
«ΚΑΘΑΡΙΣΜΟΣ, ΑΡΣΗ ΠΡΟΣΧΟΣΘΗΣ ΚΑΙ ΑΠΟΚΑΤΑΣΤΑΣΗ ΒΛΑΒΩΝ ΤΕΧΝΙΚΩΝ ΕΡΓΩΝ ΠΟΤΑΜΟΥ ΑΛΙΑΝΤΑ ΑΝΑΝΤΗ ΤΗΣ ΓΕΩΡΓΑΣ ΦΥΛΩΝ»

ΣΤΑΔΙΟ ΜΕΛΕΤΗΣ: ΜΕΛΕΤΗ ΟΡΙΟΘΕΤΗΣΗΣ ΑΛΙΑΝΤΑ ΠΟΤΑΜΟΥ

ΘΕΜΑ: ΟΡΙΖΟΝΤΙΟΓΡΑΦΙΑ ΠΡΟΤΕΙΝΟΜΕΝΗΣ ΚΑΤΑΣΤΑΣΗΣ

ΚΑΙΜΑΚΑ: 1:1.000 ΗΜΕΡΙΑ: ΔΕΚΕΜΒΡΙΟΣ 2022 ΑΡ. ΣΧΕΔΙΟΥ / ΤΕΥΧΟΥΣ: Ο.Π.13

ΑΝΑΔΟΧΟΙ: ΜΕΛΕΤΗ

ΕΡΓΟΔΟΜΗΚΗ ΒΟΥΛΙΑΣ ΑΒΕΤΕ: ΣΚΑΡ ΑΠΕ: ΜΕΛΗ ΑΥΤΙΑΣ - ΣΤΕΡΕΑΣ ΕΛΛΑΔΑΣ & ΔΙΑ Ε.Ε. ΥΠΟΒΟΛΕΣ 40 - ΘΗΡΑ (52300) ΒΑΣΙΛΑΚΟ - ΕΥΒΟΙΑΣ (151235) info@ergobank.gr info@skarp.gr info@stereasellada.gr

ΣΥΝΤΑΧΘΗΚΕ ΓΙΑ ΤΗΝ ΕΤΑΙΡΕΙΑ ΥΔΡΟΝΟΜΗ Ε.Ε. Στέφανος Λαζαράκης Πολιτικός Μηχανικός

ΕΛΕΓΧΘΗΚΕ Ο ΕΠΙΒΛΕΠΩΝ ΜΗΧΑΝΙΚΟΣ Πολιτικός Μηχανικός

ΘΕΩΡΗΘΗΚΕ Η ΠΡΟΣΤΑΣΜΕΝΗ Τ.Π.Δ.Π. ΠΑΝΑΓΙΩΤΑ ΧΑΤΖΗΠΛΑΚΟΥ Αρχιτέκτονας Μηχανικός

ΕΓΚΡΙΘΗΚΕ Ο ΠΡΟΣΤΑΣΜΕΝΟΣ Α.Τ.Ε. ΕΜΜΑΝΟΥΗΛ ΚΗΛΟΦΗΣ Πολιτικός Μηχανικός

ΕΓΚΡΙΤΙΚΗ ΑΠΟΦΑΣΗ: