


ΣΥΝΤΕΤΑΓΜΕΝΕΣ ΟΡΙΣΤΙΚΗΣ ΓΡΑΜΜΗΣ ΟΡΙΘΜΕΤΗΣΗΣ ΠΟΤΑΜΟΥ ΑΛΙΑΝΤΑ							
ΑΡΙΣΤΕΡΗ ΟΧΘΗ				ΔΕΞΙΑ ΟΧΘΗ			
A/A	X	Y	Z	A/A	X	Y	Z
LP370	469389.65	4251179.74	5.07	RP326	469312.14	4251187.79	5.00
LP371	469378.89	4251123.10	5.00	RP327	469293.22	4251104.75	4.14
LP372	469357.32	4251053.40	4.48	RP328	469282.77	4251075.18	4.90
LP373	469342.71	4250995.21	4.00	RP329	469283.63	4251043.13	4.05
LP374	469339.40	4250955.30	3.54	RP330	469273.67	4251024.28	4.50
LP375	469317.63	4250816.88	3.48	RP331	469272.20	4251004.55	4.49
LP376	469312.80	4250794.82	3.50	RP332	469272.45	4250984.61	4.20
LP377	469305.66	4250773.04	3.47	RP333	469268.20	4250942.42	3.82
LP378	469299.28	4250751.68	3.39	RP334	469263.39	4250904.85	3.75
LP379	469290.07	4250731.05	3.26	RP335	469253.17	4250825.50	3.60
LP380	469282.08	4250677.22	3.00	RP336	469250.13	4250807.79	3.77
LP381	469280.75	4250661.06	3.08	RP337	469245.61	4250788.77	3.91
LP382	469281.89	4250627.47	3.46	RP338	469240.58	4250774.37	3.95
LP383	469282.95	4250602.17	3.26	RP339	469236.59	4250705.15	3.64
LP384	469281.00	4250591.00	3.00	RP340	469231.33	4250685.70	3.85
LP385	469281.00	4250519.00	2.50	RP341	469230.02	4250668.00	4.81
LP386	469281.26	4250508.98	2.50	RP342	469182.94	4250648.23	4.00
LP387	469207.99	4250481.61	2.64	RP343	469169.51	4250606.16	3.50
LP388	469213.82	4250478.56	2.40	RP344	469160.00	4250567.00	3.10
LP389	469206.91	4250465.02	2.24	RP345	469161.68	4250487.15	2.61
LP390	469203.92	4250457.18	2.16	RP346	469143.95	4250467.63	2.60
LP391	469199.83	4250435.44	1.99	RP347	469136.19	4250428.33	2.22
LP392	469196.96	4250429.50	1.96				
LP393	469193.08	4250409.48	1.89				
LP394	469203.49	4250404.40	1.80				

ΣΥΝΤΕΤΑΓΜΕΝΕΣ ΠΡΟΣΩΡΙΝΗΣ ΓΡΑΜΜΗΣ ΟΡΙΘΜΕΤΗΣΗΣ ΠΟΤΑΜΟΥ ΑΛΙΑΝΤΑ							
ΑΡΙΣΤΕΡΗ ΟΧΘΗ				ΔΕΞΙΑ ΟΧΘΗ			
A/A	X	Y	Z	A/A	X	Y	Z
LC367	469469.84	4251192.93	5.62	RC311	469252.31	4251187.01	4.88
LC368	469474.64	4251169.72	5.56	RC312	469239.64	4251165.48	5.00
LC369	469464.10	4251112.75	5.15	RC313	469229.04	4251138.24	5.63
LC370	469464.95	4251097.28	4.96	RC314	469202.38	4251099.16	5.68
LC371	469456.26	4251085.76	4.85	RC315	469168.35	4251080.13	5.04
LC372	469461.20	4251070.64	4.65	RC316	469156.40	4251061.38	5.22
LC373	469474.05	4251054.74	4.79	RC317	469136.12	4251043.79	4.58
LC374	469469.13	4251038.24	4.77	RC318	469122.54	4251024.98	4.66
LC375	469475.62	4251018.30	4.91	RC319	469104.83	4251007.67	4.53
LC376	469477.39	4250977.36	4.96	RC320	469037.86	4250955.84	3.57
LC377	469548.80	4250907.64	4.76	RC321	469030.24	4250896.28	3.96
LC378	469573.09	4250783.37	4.14	RC322	468967.70	4250849.55	4.68
LC379	469595.62	4250700.77	3.64	RC323	468911.80	4250755.49	3.57
LC380	469533.08	4250661.70	3.39	RC324	468835.77	4250654.81	4.20
LC381	469522.09	4250590.78	2.98	RC325	468847.92	4250632.12	2.79
LC382	469524.47	4250567.12	2.86	RC326	468717.63	4250524.20	1.18
LC383	469541.14	4250536.70	2.71				
LC384	469542.32	4250506.68	2.50				
LC385	469566.91	4250460.72	2.41				
LC386	469589.65	4250433.39	2.63				

ΥΠΟΜΝΗΜΑ	
	ΒΑΣΙΑ ΓΡΑΜΜΗΣ ΠΟΤΑΜΟΥ
	ΓΡΑΜΜΗ ΟΡΙΘΜΕΤΗΣΗΣ ΧΩΡΙΣ ΕΡΓΑ ΔΙΕΥΘΕΤΗΣΗΣ (T=50 ΕΤΗ)
	ΓΡΑΜΜΗ ΟΡΙΘΜΕΤΗΣΗΣ ΜΕ ΕΡΓΑ ΔΙΕΥΘΕΤΗΣΗΣ (T=50 ΕΤΗ)
	ΓΡΑΜΜΗ ΠΛΗΜΜΥΡΑΣ ΧΩΡΙΣ ΕΡΓΑ ΔΙΕΥΘΕΤΗΣΗΣ (T=50 ΕΤΗ)
	ΓΡΑΜΜΗ ΠΛΗΜΜΥΡΑΣ ΜΕ ΕΡΓΑ ΔΙΕΥΘΕΤΗΣΗΣ (T=50 ΕΤΗ)
	ΚΥΡΙΕΣ ΙΣΟΨΕΙΣ ΚΑΜΠΥΛΕΣ
	ΔΕΥΤΕΡΕΥΟΥΣΕΣ ΙΣΟΨΕΙΣ ΚΑΜΠΥΛΕΣ ΙΣΟΔΙΑΣΤΑΣΗΣ 0.5 μ.
	ΠΡΟΤΕΙΝΟΜΕΝΑ ΣΥΡΜΑΤΟΚΩΒΩΤΙΑ
	ΠΡΟΤΕΙΝΟΜΕΝΗ ΛΙΘΟΡΡΙΦΗ
	ΠΡΟΤΕΙΝΟΜΕΝΕΣ ΣΤΡΩΜΕΣ
	ΠΡΟΤΕΙΝΟΜΕΝΟ ΠΡΑΝΕΣ
	ΓΡΑΜΜΗ ΠΑΡΑΛΛΑΣ
	ΓΡΑΜΜΗ ΑΓΓΙΑΛΟΥ
	ΟΡΙΟ ΥΠΟΤΟΠΟΥ
	ΘΕΣΗ ΔΙΑΤΟΜΗΣ ΕΛΕΓΧΟΥ ΜΕ ΧΙΛΙΟΜΕΤΡΗΣΗ
	LC 1 ΣΗΜΕΙΟ ΠΡΟΣΩΡΙΝΗΣ ΟΡΙΟΓΡΑΜΜΗΣ ΑΡΙΣΤΕΡΗΣ ΟΧΘΗΣ ΔΙΕΥΘΕΤΗΣΗΣ
	RC 1 ΣΗΜΕΙΟ ΠΡΟΣΩΡΙΝΗΣ ΟΡΙΟΓΡΑΜΜΗΣ ΔΕΞΙΑΣ ΟΧΘΗΣ ΔΙΕΥΘΕΤΗΣΗΣ
	LP 1 ΣΗΜΕΙΟ ΟΡΙΣΤΙΚΗΣ ΟΡΙΟΓΡΑΜΜΗΣ ΑΡΙΣΤΕΡΗΣ ΟΧΘΗΣ ΔΙΕΥΘΕΤΗΣΗΣ
	RP 1 ΣΗΜΕΙΟ ΟΡΙΣΤΙΚΗΣ ΟΡΙΟΓΡΑΜΜΗΣ ΔΕΞΙΑΣ ΟΧΘΗΣ ΔΙΕΥΘΕΤΗΣΗΣ

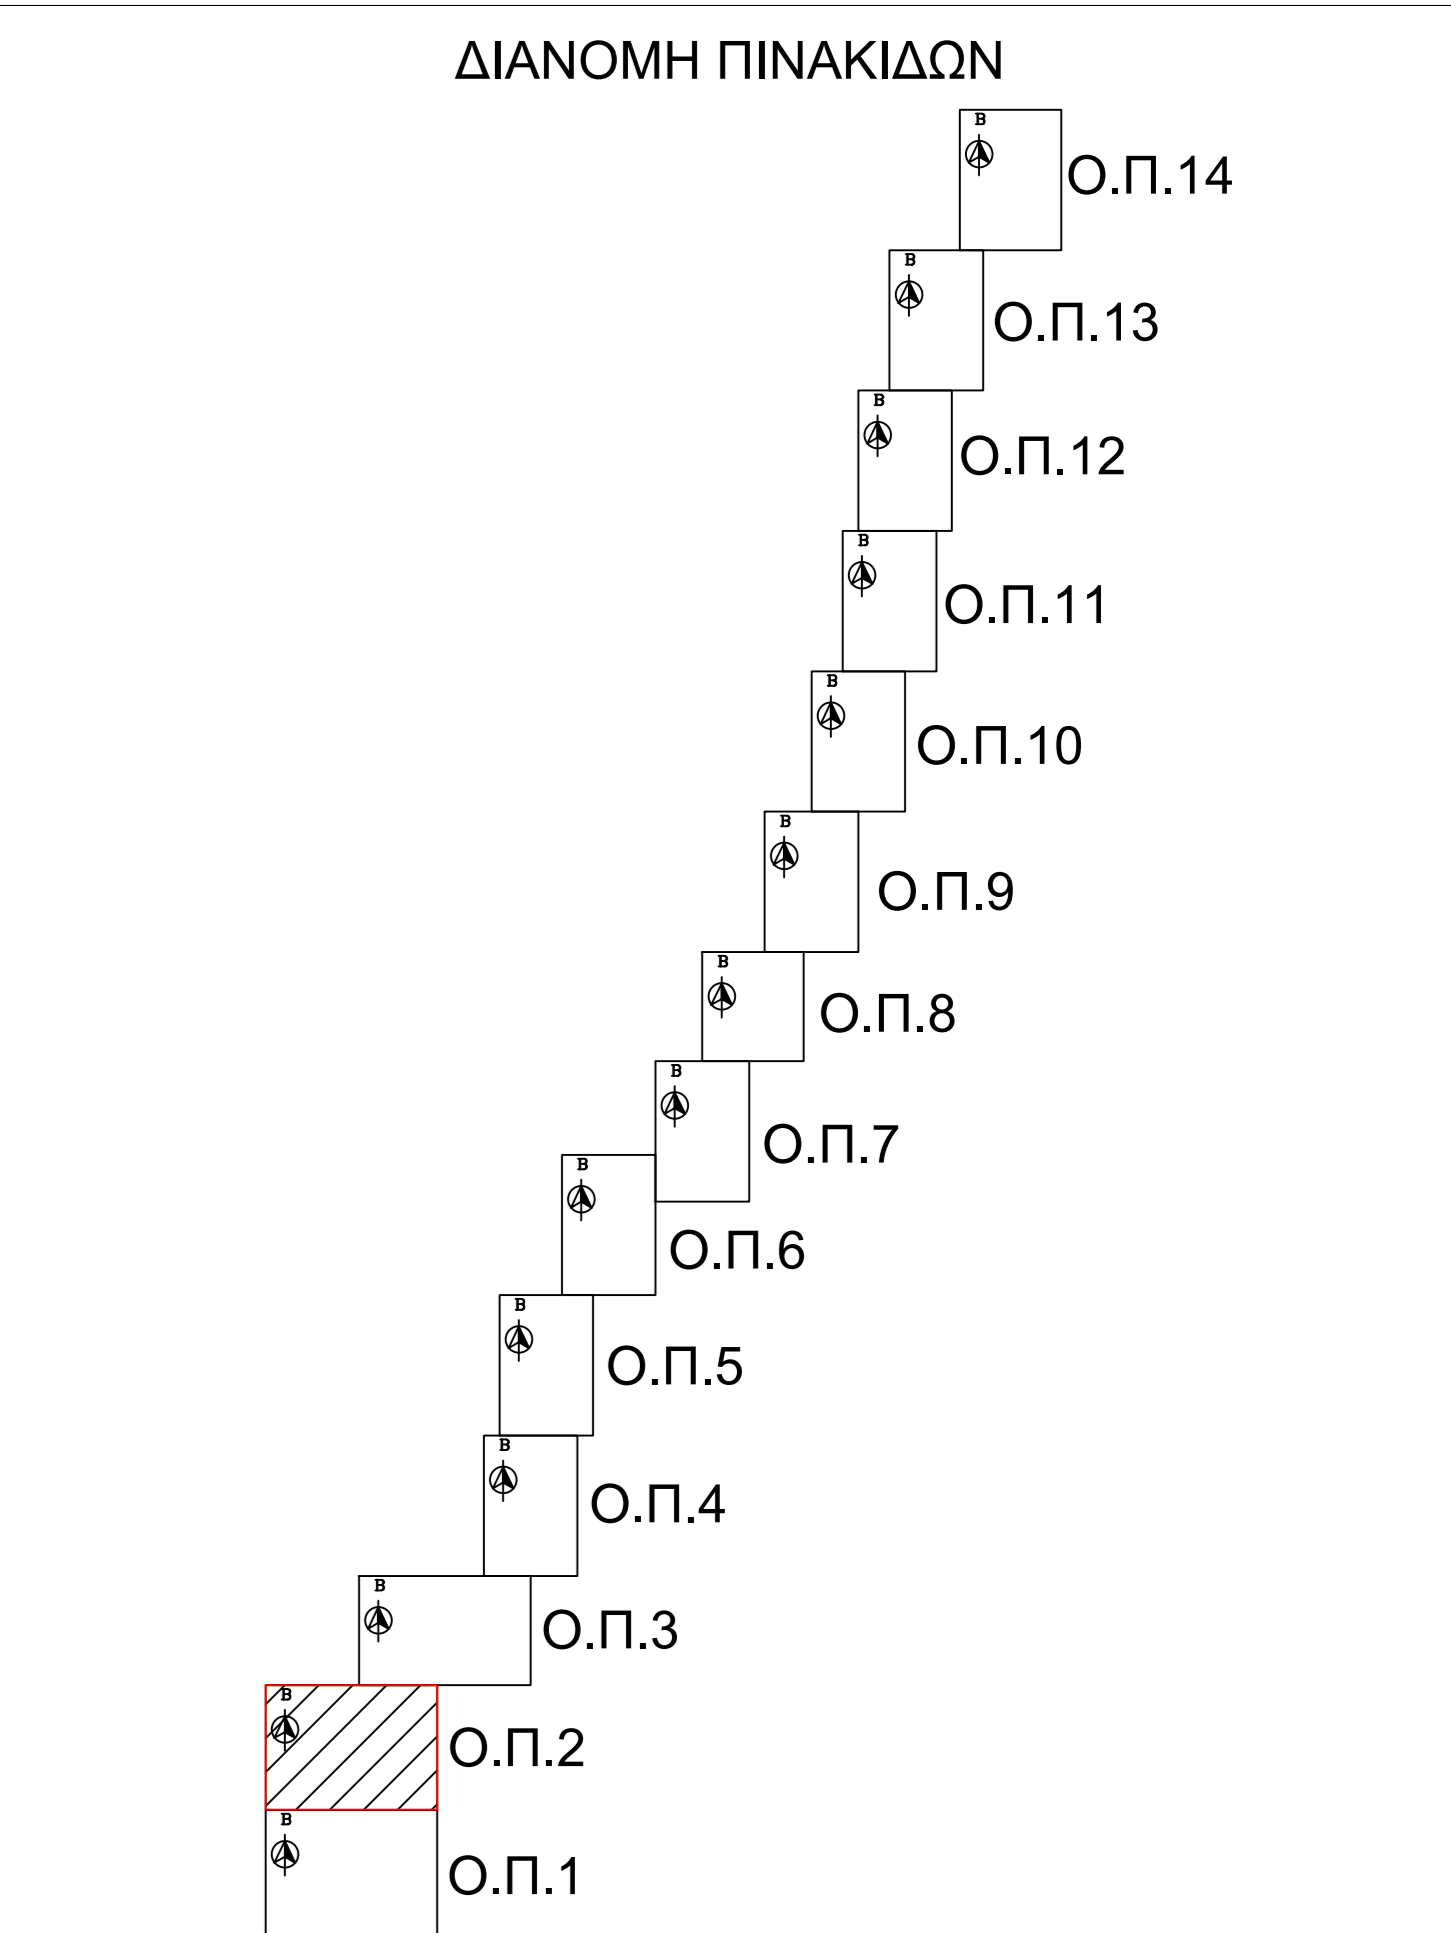

ΕΛΛΗΝΙΚΗ ΔΗΜΟΚΡΑΤΙΑ  
ΠΕΡΙΦΕΡΕΙΑ ΣΤΕΡΕΑΣ ΕΛΛΑΔΑΣ  
ΓΕΝΙΚΗ Δ/ΝΣΗ ΑΝΑΠΤΥΞΙΑΚΟΥ ΠΡΟΓΡΑΜΜΑΤΙΣΜΟΥ,  
ΠΕΡΙΒΑΛΛΟΝΤΟΣ & ΥΠΟΔΟΜΩΝ  
ΔΙΕΥΘΥΝΣΗ ΤΕΧΝΙΚΩΝ ΕΡΓΩΝ Π.Ε.ΕΥΒΟΙΑΣ  
ΤΜΗΜΑ ΔΟΜΩΝ ΠΕΡΙΒΑΛΛΟΝΤΟΣ

ΕΡΓΑ: «ΚΑΘΑΡΙΣΜΟΣ, ΑΡΕΘΗ ΠΡΟΣΧΩΣΕΩΝ ΚΑΙ ΑΠΟΚΑΤΑΣΤΑΣΗ ΒΛΑΒΩΝ ΤΕΧΝΙΚΩΝ ΕΡΓΩΝ ΠΟΤΑΜΟΥ ΑΛΙΑΝΤΑ ΑΠΟ ΤΗ ΘΕΣΗ ΓΕΩΥΡΑΣ ΦΥΛΛΩΝ ΜΕΧΡΙ ΤΙΣ ΕΚΘΟΣΕΣ ΔΥΤΟΥ»  
«ΚΑΘΑΡΙΣΜΟΣ, ΑΡΕΘΗ ΠΡΟΣΧΩΣΕΩΝ ΚΑΙ ΑΠΟΚΑΤΑΣΤΑΣΗ ΒΛΑΒΩΝ ΤΕΧΝΙΚΩΝ ΕΡΓΩΝ ΠΟΤΑΜΟΥ ΑΛΙΑΝΤΑ ΑΝΑΝΤΗ ΤΗΣ ΓΕΩΥΡΑΣ ΦΥΛΛΩΝ»

ΣΤΑΔΙΟ ΜΕΛΕΤΗΣ: ΜΕΛΕΤΗ ΟΡΙΘΜΕΤΗΣΗΣ ΑΛΙΑΝΤΑ ΠΟΤΑΜΟΥ

ΘΕΜΑ: ΟΡΙΖΟΝΤΙΟΓΡΑΦΙΑ ΠΡΟΤΕΙΝΟΜΕΝΗΣ ΚΑΤΑΣΤΑΣΗΣ

ΚΩΔΙΚΑΣ: 1:1.000 ΗΜΕΡΙΑ: ΔΕΚΕΜΒΡΙΟΣ 2022 ΑΡ. ΣΧΕΔΙΟΥ / ΤΕΥΧΟΥΣ: Ο.Π.2

ΑΝΑΔΟΧΟΙ: ΜΕΛΕΤΗ

ΕΡΩΤΗΣΗ: ΣΥΝΤΑΧΗΚΕ ΓΙΑ ΤΗΝ ΕΤΑΙΡΕΙΑ ΓΑΡΟΝΟΜΗ Ε.Ε. Στέφανος Λαζαρίδης Πολιτικός Μηχανικός

ΕΛΕΙΧΘΗΚΕ Ο ΕΠΙΒΛΕΠΩΝ ΜΗΧΑΝΙΚΟΣ Πολιτικός Μηχανικός

ΘΕΩΡΗΘΗΚΕ Η ΠΡΟΤΕΙΝΟΜΕΝΗ Γ.Δ.Π. ΠΑΝΑΓΙΩΤΑ ΚΑΤΖΗΛΙΑΚΟΥ Αρχιτέκτων Μηχανικός

ΕΓΚΡΙΘΗΚΕ Ο ΠΡΟΣΤΑΣΙΟΝΤΑΣ Τ.Ε. ΕΜΜΑΝΟΥΗΛ ΚΗΛΙΦΗΣ Πολιτικός Μηχανικός

ΕΓΚΡΙΤΙΚΗ ΑΠΟΦΑΣΗ: