


- ΥΠΟΜΝΗΜΑ**
- ΒΑΘΙΑ ΓΡΑΜΜΗ ΠΟΤΑΜΟΥ
 - - - - - ΓΡΑΜΜΗ ΟΡΙΟΘΕΤΗΣΗΣ ΧΩΡΙΣ ΕΡΓΑ ΔΙΕΥΘΕΤΗΣΗΣ (T=50 ΕΤΗ)
 - ΓΡΑΜΜΗ ΟΡΙΟΘΕΤΗΣΗΣ ΜΕ ΕΡΓΑ ΔΙΕΥΘΕΤΗΣΗΣ (T=50 ΕΤΗ)
 - - - - - ΓΡΑΜΜΗ ΠΛΗΜΜΥΡΑΣ ΧΩΡΙΣ ΕΡΓΑ ΔΙΕΥΘΕΤΗΣΗΣ (T=50 ΕΤΗ)
 - ΓΡΑΜΜΗ ΠΛΗΜΜΥΡΑΣ ΜΕ ΕΡΓΑ ΔΙΕΥΘΕΤΗΣΗΣ (T=50 ΕΤΗ)
 - ΚΥΡΙΕΣ ΙΣΟΥΨΕΙΣ ΚΑΜΠΥΛΕΣ
 - ΔΕΥΤΕΡΕΥΟΥΣΕΣ ΙΣΟΥΨΕΙΣ ΚΑΜΠΥΛΕΣ (ΙΣΟΔΙΑΤΑΣΗΣ 0,5 μ.)
 - ΥΦΙΣΤΑΜΕΝΟ ΦΡΥΔΙ ΠΡΑΝΟΥΣ ΚΟΪΤΗΣ
 - ΓΡΑΜΜΗ ΑΓΙΑ-ΛΟΤΡΙΩΣΗΣ
 - - - - - ΓΡΑΜΜΗ ΠΑΡΑΛΙΑΣ
 - ΓΡΑΜΜΗ ΑΓΓΑΛΟΥ
 - ΟΡΙΟ ΥΠΟΤΟΠΟΥ
 - 0+000
↑
ΒΕΛΗ ΔΙΑΤΟΜΗΣ ΕΛΕΓΧΟΥ ΜΕ ΧΙΛΙΟΜΕΤΡΗΝ
 - ⊗ LC 1 ΣΗΜΕΙΟ ΠΡΟΣΩΡΙΝΗΣ ΟΡΙΟΓΡΑΜΜΗΣ ΑΡΙΣΤΕΡΗΣ ΟΧΗΣ ΔΙΕΥΘΕΤΗΣΗΣ
 - ⊗ RC 1 ΣΗΜΕΙΟ ΠΡΟΣΩΡΙΝΗΣ ΟΡΙΟΓΡΑΜΜΗΣ ΔΕΞΙΑΣ ΟΧΗΣ ΔΙΕΥΘΕΤΗΣΗΣ
 - ⊗ LP 1 ΣΗΜΕΙΟ ΟΡΙΣΤΙΚΗΣ ΟΡΙΟΓΡΑΜΜΗΣ ΑΡΙΣΤΕΡΗΣ ΟΧΗΣ ΔΙΕΥΘΕΤΗΣΗΣ
 - ⊗ RP 1 ΣΗΜΕΙΟ ΟΡΙΣΤΙΚΗΣ ΟΡΙΟΓΡΑΜΜΗΣ ΔΕΞΙΑΣ ΟΧΗΣ ΔΙΕΥΘΕΤΗΣΗΣ
 - ▨ ΠΡΟΤΕΙΝΟΜΕΝΑ ΣΥΡΜΑΤΟΚΙΒΩΤΙΑ
 - ▨ ΠΡΟΤΕΙΝΟΜΕΝΗ ΛΙΒΩΡΓΙΗ
 - ▨ ΠΡΟΤΕΙΝΟΜΕΝΕΣ ΣΤΡΩΜΕΣ
 - ▨ ΠΡΟΤΕΙΝΟΜΕΝΟ ΠΡΑΝΟΣ

ΔΙΑΝΟΜΗ ΠΙΝΑΚΙΔΩΝ

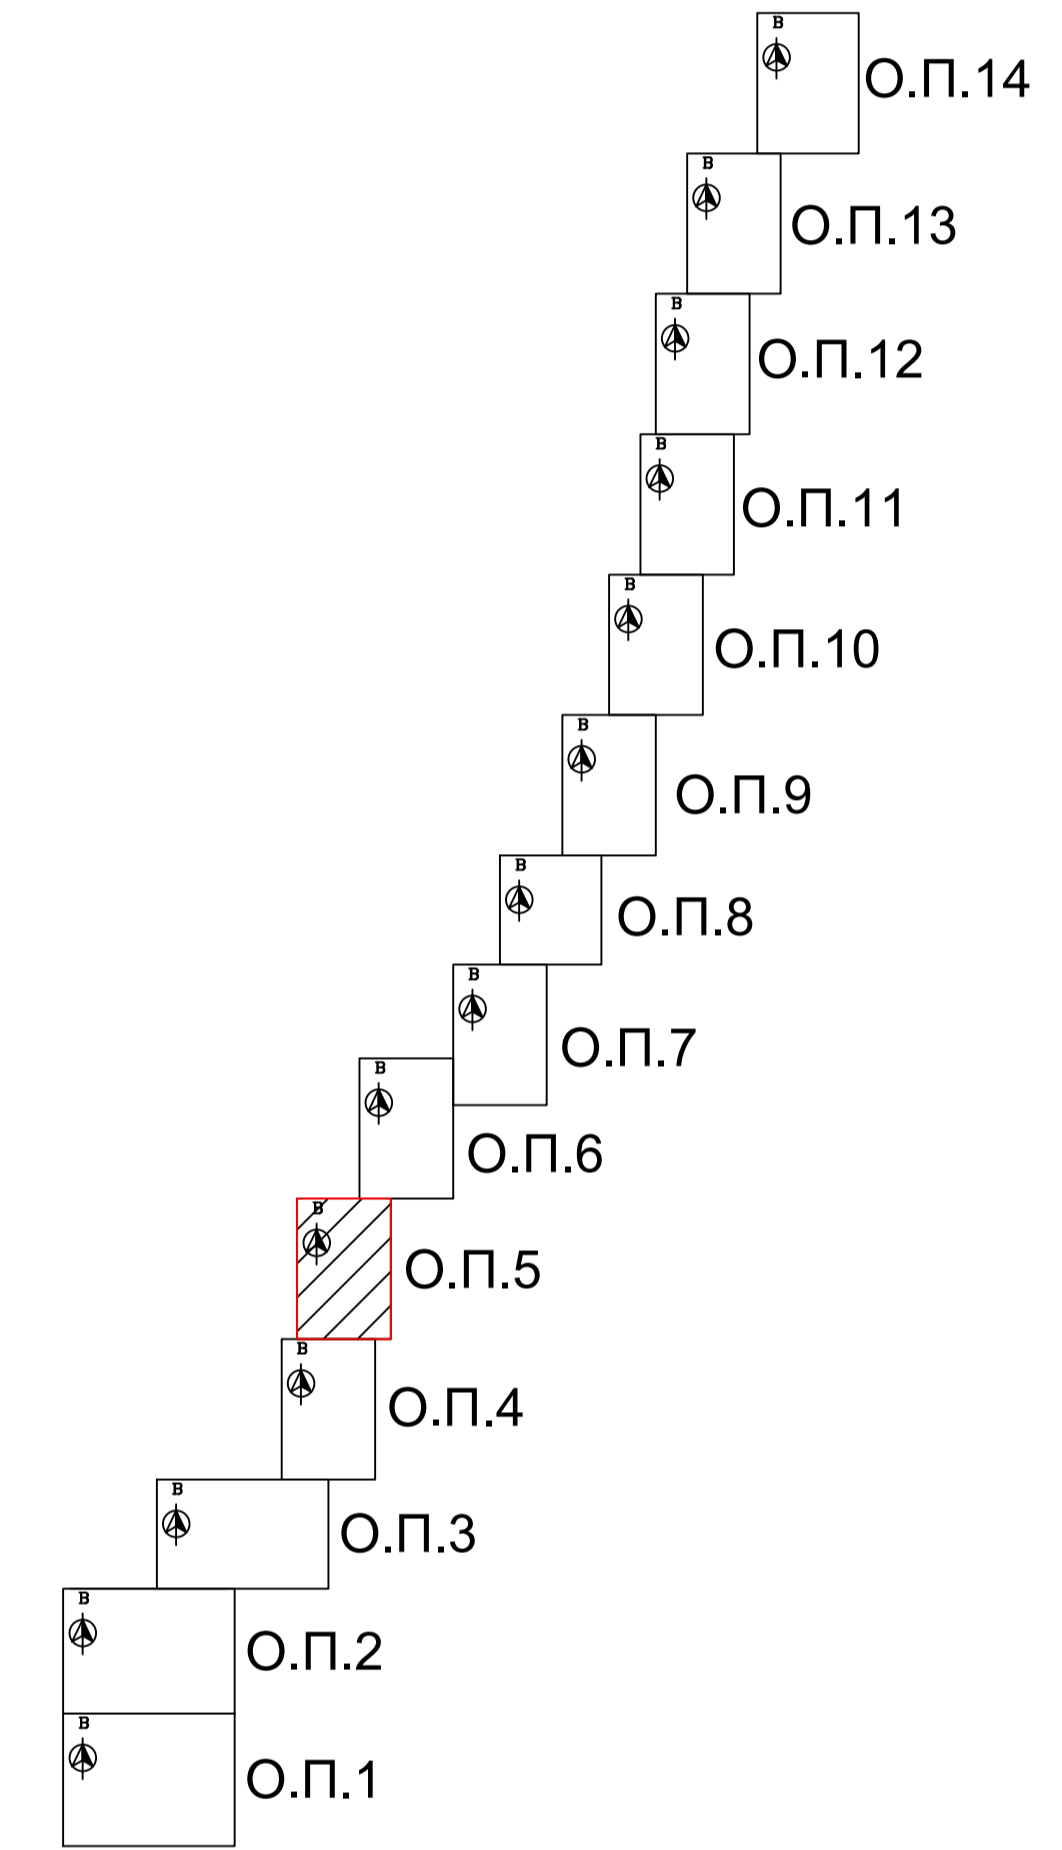

ΣΥΝΤΕΤΑΓΜΕΝΕΣ ΟΡΙΣΤΙΚΗΣ ΓΡΑΜΜΗΣ ΟΡΙΟΘΕΤΗΣΗΣ ΠΟΤΑΜΟΥ ΑΛΙΑΝΤΑ ΑΡΙΣΤΕΡΗ ΟΧΗ						ΣΥΝΤΕΤΑΓΜΕΝΕΣ ΟΡΙΣΤΙΚΗΣ ΓΡΑΜΜΗΣ ΟΡΙΟΘΕΤΗΣΗΣ ΠΟΤΑΜΟΥ ΑΛΙΑΝΤΑ ΔΕΞΙΑ ΟΧΗ									
A/A	X	Y	Z	A/A	X	Y	Z	A/A	X	Y	Z	A/A	X	Y	Z
LP285	470586.01	4253618.95	20.00	RP242	470528.39	4253685.37	19.04	LC273	470586.01	4253618.95	20.00	RC223	470528.39	4253685.37	19.04
LP286	470589.52	4253611.48	19.76	RP243	470491.70	4253616.06	18.89	LC274	470589.52	4253611.48	19.77	RC224	470491.70	4253616.05	18.89
LP287	470581.21	4253592.83	19.41	RP244	470478.35	4253579.56	18.47	LC275	470581.21	4253592.83	19.41	RC225	470478.35	4253579.56	18.47
LP288	470577.14	4253585.89	18.66	RP245	470467.41	4253563.46	18.55	LC276	470577.14	4253585.89	18.66	RC226	470467.41	4253563.46	18.55
LP289	470568.80	4253575.75	18.30	RP246	470451.38	4253550.11	18.53	LC277	470568.80	4253575.75	18.30	RC227	470451.38	4253550.11	18.53
LP290	470554.42	4253535.99	19.00	RP247	470436.95	4253534.98	18.59	LC278	470554.42	4253535.99	19.00	RC228	470436.95	4253534.98	18.59
LP291	470546.17	4253520.55	17.83	RP248	470413.55	4253500.35	18.40	LC279	470546.17	4253520.55	17.83	RC229	470391.69	4253468.80	18.19
LP292	470529.89	4253503.21	17.00	RP249	470391.69	4253468.80	18.19	LC280	470529.89	4253497.57	17.81	RC230	470377.83	4253454.67	18.30
LP293	470520.97	4253485.44	17.00	RP250	470377.83	4253454.67	18.30	LC281	470520.97	4253457.55	17.29	RC231	470352.69	4253422.14	18.17
LP294	470519.41	4253478.84	17.00	RP251	470352.69	4253422.14	18.17	LC282	470519.41	4253422.14	17.36	RC232	470344.63	4253380.46	18.20
LP295	470513.25	4253466.78	16.84	RP252	470344.63	4253380.46	18.20	LC283	470513.25	4253400.16	18.13	RC233	470337.22	4253361.14	18.46
LP296	470485.46	4253413.48	16.70	RP253	470337.22	4253361.14	18.46	LC284	470485.46	4253372.00	16.50	RC234	470326.01	4253317.52	18.50
LP297	470471.67	4253398.41	16.66	RP254	470326.01	4253317.52	18.50	LC285	470471.67	4253353.33	16.50	RC235	470321.27	4253303.16	18.13
LP298	470450.71	4253364.35	16.50	RP255	470312.27	4253289.40	18.13	LC286	470450.71	4253328.52	16.09	RC236	470315.11	4253289.40	18.43
LP299	470397.59	4253283.52	15.00	RP256	470312.27	4253289.40	18.13	LC287	470397.59	4253283.52	15.72	RC237	470299.37	4253257.05	18.53
LP300	470375.34	4253234.05	15.72	RP257	470299.37	4253257.05	18.53	LC288	470375.34	4253234.05	15.72	RC238	470280.48	4253215.68	19.00
LP301	470375.24	4253197.15	15.44	RP258	470280.48	4253215.68	19.00	LC289	470375.34	4253169.79	15.77	RC239	470272.96	4253187.59	18.50
LP302	470374.14	4253182.74	15.50	RP259	470272.96	4253187.59	18.50	LC290	470374.14	4253144.19	15.92	RC240	470274.07	4253148.44	18.24
LP303	470380.93	4253179.13	15.47	RP260	470274.07	4253148.44	18.24	LC291	470380.93	4253116.47	15.83	RC241	470268.15	4253136.72	20.55
LP304	470380.92	4253169.79	15.77	RP261	470268.15	4253136.73	20.55	LC292	470380.92	4253094.84	15.83	RC242	470260.79	4253037.70	17.50
LP305	470376.40	4253161.47	16.15	RP262	470260.79	4253094.84	15.83	LC293	470376.40	4253069.84	15.87	RC243	470260.79	4253023.26	17.00
LP306	470372.82	4253144.19	15.92	RP263	470260.79	4253094.84	15.83	LC294	470372.82	4253049.80	15.97	RC244	470301.21	4252984.05	15.98
LP307	470367.98	4253094.84	16.83	RP264	470260.79	4253094.84	15.98	LC295	470367.98	4253029.99	15.77	RC245	470300.02	4252963.88	15.00
LP308	470368.79	4253089.89	16.47	RP265	470260.02	4252963.89	15.10	LC296	470368.79	4252949.66	15.28	RC246	470297.37	4252950.57	15.00
LP309	470368.82	4253069.84	15.87	RP266	470257.37	4252950.57	15.00	LC297	470368.82	4252925.42	14.85	RC247	470297.35	4252935.45	15.00
LP310	470369.71	4253025.56	15.87	RP267	470257.35	4252935.45	15.00	LC298	470369.71	4252906.79	14.68	RC248	470303.62	4252916.05	15.50
LP311	470369.94	4252989.66	14.42	RP268	470260.02	4252916.05	15.00	LC299	470372.65	4252889.57	15.36	RC249	470302.75	4252890.30	15.35
LP312	470370.63	4252952.53	14.14	RP269	470260.02	4252889.20	15.35	LC300	470374.12	4252869.60	14.50	RC250	470309.99	4252864.36	15.48
LP313	470371.29	4252925.41	14.85	RP270	470260.02	4252864.35	15.48	LC301	470378.94	4252828.78	14.07	RC251	470313.85	4252806.29	14.05
LP314	470371.42	4252898.50	14.29	RP271	470313.85	4252806.29	14.05	LC302	470379.26	4252808.11	14.00				
LP315	470371.79	4252889.32	14.44												
LP316	470378.94	4252828.78	14.07												
LP317	470379.39	4252799.84	14.00												

ΕΛΛΗΝΙΚΗ ΔΗΜΟΚΡΑΤΙΑ
ΠΕΡΙΦΕΡΕΙΑ ΣΤΕΡΕΑΣ ΕΛΛΑΔΑΣ
ΓΕΝΙΚΗ Δ/ΝΣΗ ΑΝΑΠΤΥΞΙΑΚΟΥ ΠΡΟΓΡΑΜΜΑΤΙΣΜΟΥ,
ΠΕΡΙΒΑΛΛΟΝΤΟΣ & ΥΠΟΔΟΜΩΝ
ΔΙΕΥΘΥΝΣΗ ΤΕΧΝΙΚΩΝ ΕΡΓΩΝ Π.Ε.ΕΥΒΟΙΑΣ
ΤΜΗΜΑ ΔΟΜΩΝ ΠΕΡΙΒΑΛΛΟΝΤΟΣ

ΕΡΓΑ: «ΚΑΘΑΡΙΣΜΟΣ, ΑΡΣΗ ΠΡΟΣΧΩΡΩΝ ΚΑΙ ΑΠΟΚΑΤΑΣΤΑΣΗ ΒΛΑΒΩΝ ΤΕΧΝΙΚΩΝ ΕΡΓΩΝ ΠΟΤΑΜΟΥ ΑΛΙΑΝΤΑ ΑΠΟ ΤΗ ΘΕΣΗ ΓΕΦΥΡΑΣ ΦΥΛΑΩΝ ΜΕΧΡΙ ΤΙΣ ΕΚΒΟΛΕΣ ΑΥΤΟΥ.»
«ΚΑΘΑΡΙΣΜΟΣ, ΑΡΣΗ ΠΡΟΣΧΩΡΩΝ ΚΑΙ ΑΠΟΚΑΤΑΣΤΑΣΗ ΒΛΑΒΩΝ ΤΕΧΝΙΚΩΝ ΕΡΓΩΝ ΠΟΤΑΜΟΥ ΑΛΙΑΝΤΑ ΑΝΑΝΤΗ ΤΗΣ ΓΕΦΥΡΑΣ ΦΥΛΑΩΝ.»

ΣΤΑΔΙΟ ΜΕΛΕΤΗΣ: **ΜΕΛΕΤΗ ΟΡΙΟΘΕΤΗΣΗΣ ΑΛΙΑΝΤΑ ΠΟΤΑΜΟΥ**

ΘΕΜΑ: **ΟΡΙΖΟΝΤΙΟΓΡΑΦΙΑ ΠΡΟΤΕΙΝΟΜΕΝΗΣ ΚΑΤΑΣΤΑΣΗΣ**

ΚΑΛΩΝΑΚΑ: 1:1.000 ΗΜΕΡΙΑ: ΔΕΚΕΜΒΡΙΟΣ 2022 ΑΡ. ΣΧΕΔΙΟΥ / ΤΥΓΥΧΟΥΣ: **Ο.Π.5**

ΑΝΑΔΟΧΟΙ: ΜΕΛΕΤΗ

ΕΡΓΟΔΟΜΙΚΗ ΒΟΥΛΤΑΣ ΑΒΕΤΕ: ΣΙΚΑΡ ΑΤΕ: ΜΕΛΑΝΗ Ε.Ε.
ΑΜΦΙΘΕΩΣ 40 - ΘΗΒΑ (ΣΕΡΡΟΙ) ΒΑΣΙΛΑΝΟ - ΕΡΕΒΟΣ (ΣΑΡΟΛΙ) ΜΕΛΑΝΗ ΑΥΤΙΑΣ - ΣΤΕΡΕΟΣ ΑΔΑΡΣΑΝΗΣ & ΣΙΑ Ε.Ε.
ΤΗΛ: 22610 29160 ΤΗΛ: 22610 29162 ΤΗΛ: 22610 31319
info@ergodomiki.gr sikar@abco.gr melani@melani.com
E-mail: yf@melani.com

ΣΥΝΤΑΧΘΗΚΕ
Για την Εταιρεία ΥΠΟΔΟΜΗ Ε.Ε.
Στέφανος Λαζαρίδης
Πολίτης Μηχανικός

ΕΛΕΙΧΘΗΚΕ
Ο ΕΠΙΒΛΕΠΩΝ ΜΗΧΑΝΙΚΟΣ
Πολίτης Μηχανικός

ΘΕΩΡΗΘΗΚΕ
Η ΠΡΟΒΛΕΠΟΜΕΝΗ ΤΡ. Δ.Π.
ΠΑΝΑΓΙΩΤΑ ΚΑΤΣΙΓΗΛΑΚΟΥ
Αρχιτέκτονη Μηχανικός

ΕΓΚΡΗΘΗΚΕ
Ο ΠΡΟΒΛΕΠΟΜΕΝΟΣ Δ.Τ.Ε.
ΕΜΜΑΝΟΥΗΛ ΚΗΛΙΔΗΣ
Πολίτης Μηχανικός

ΕΓΚΡΙΤΙΚΗ ΔΙΟΦΑΣΗ: