


ΥΠΟΜΝΗΜΑ

- BAΘΙΑ ΓΡΑΜΜΗ ΠΟΤΑΜΟΥ
- ΓΡΑΜΜΗ ΟΡΙΟΘΕΤΗΣΗΣ ΧΩΡΙΣ ΕΡΓΑ ΔΙΕΥΘΕΤΗΣΗΣ (T=60 ΕΤΗ)
- ΓΡΑΜΜΗ ΟΡΙΟΘΕΤΗΣΗΣ ΜΕ ΕΡΓΑ ΔΙΕΥΘΕΤΗΣΗΣ (T=50 ΕΤΗ)
- ΓΡΑΜΜΗ ΠΛΗΜΜΥΡΑΣ ΧΩΡΙΣ ΕΡΓΑ ΔΙΕΥΘΕΤΗΣΗΣ (T=60 ΕΤΗ)
- ΓΡΑΜΜΗ ΠΛΗΜΜΥΡΑΣ ΜΕ ΕΡΓΑ ΔΙΕΥΘΕΤΗΣΗΣ (T=60 ΕΤΗ)
- ΚΥΡΙΕΣ ΙΣΟΥΨΕΙΣ ΚΑΜΠΥΛΕΣ
- ΔΕΥΤΕΡΕΥΟΥΣΕΣ ΙΣΟΨΕΙΣ ΚΑΜΠΥΛΕΣ ΙΣΟΔΙΑΣΤΑΣΗΣ 0.5 μ.
- ΥΦΙΣΤΑΜΕΝΟ ΦΡΥΓΙ ΓΡΑΝΟΥΣ ΚΟΙΤΗΣ
- ΓΡΑΜΜΗ ΑΠΛΑΥΣΤΡΗΣΗΣ
- ΓΡΑΜΜΗ ΠΑΡΑΛΙΑΣ
- ΓΡΑΜΜΗ ΑΓΓΙΑΛΟΥ
- ΟΡΙΟ ΥΠΡΟΤΟΠΟΥ
- 0+000
- ΘΕΣΗ ΔΙΑΤΟΜΗΣ ΕΛΕΓΧΟΥ ΜΕ ΧΙΛΙΟΜΕΤΡΗΝ
- LC 1 ΣΗΜΕΙΟ ΠΡΟΣΩΡΙΝΗΣ ΟΡΙΟΓΡΑΜΜΗΣ ΑΡΙΣΤΕΡΗΣ ΟΧΗΣ ΔΙΕΥΘΕΤΗΣΗΣ
- RC 1 ΣΗΜΕΙΟ ΟΡΙΣΤΙΚΗΣ ΟΡΙΟΓΡΑΜΜΗΣ ΔΕΞΙΑΣ ΟΧΗΣ ΔΙΕΥΘΕΤΗΣΗΣ
- LP 1 ΣΗΜΕΙΟ ΟΡΙΣΤΙΚΗΣ ΟΡΙΟΓΡΑΜΜΗΣ ΑΡΙΣΤΕΡΗΣ ΟΧΗΣ ΔΙΕΥΘΕΤΗΣΗΣ
- RP 1 ΣΗΜΕΙΟ ΟΡΙΣΤΙΚΗΣ ΟΡΙΟΓΡΑΜΜΗΣ ΔΕΞΙΑΣ ΟΧΗΣ ΔΙΕΥΘΕΤΗΣΗΣ
- ΠΡΟΤΕΙΝΟΜΕΝΑ ΣΥΡΜΑΤΟΚΩΒΙΑ
- ΠΡΟΤΕΙΝΟΜΕΝΗ ΛΙΘΟΡΡΙΠΗ
- ΠΡΟΤΕΙΝΟΜΕΝΕΣ ΣΤΡΩΜΕΣ
- ΠΡΟΤΕΙΝΟΜΕΝΟ ΓΡΑΝΕΣ

ΔΙΑΝΟΜΗ ΠΙΝΑΚΙΔΩΝ

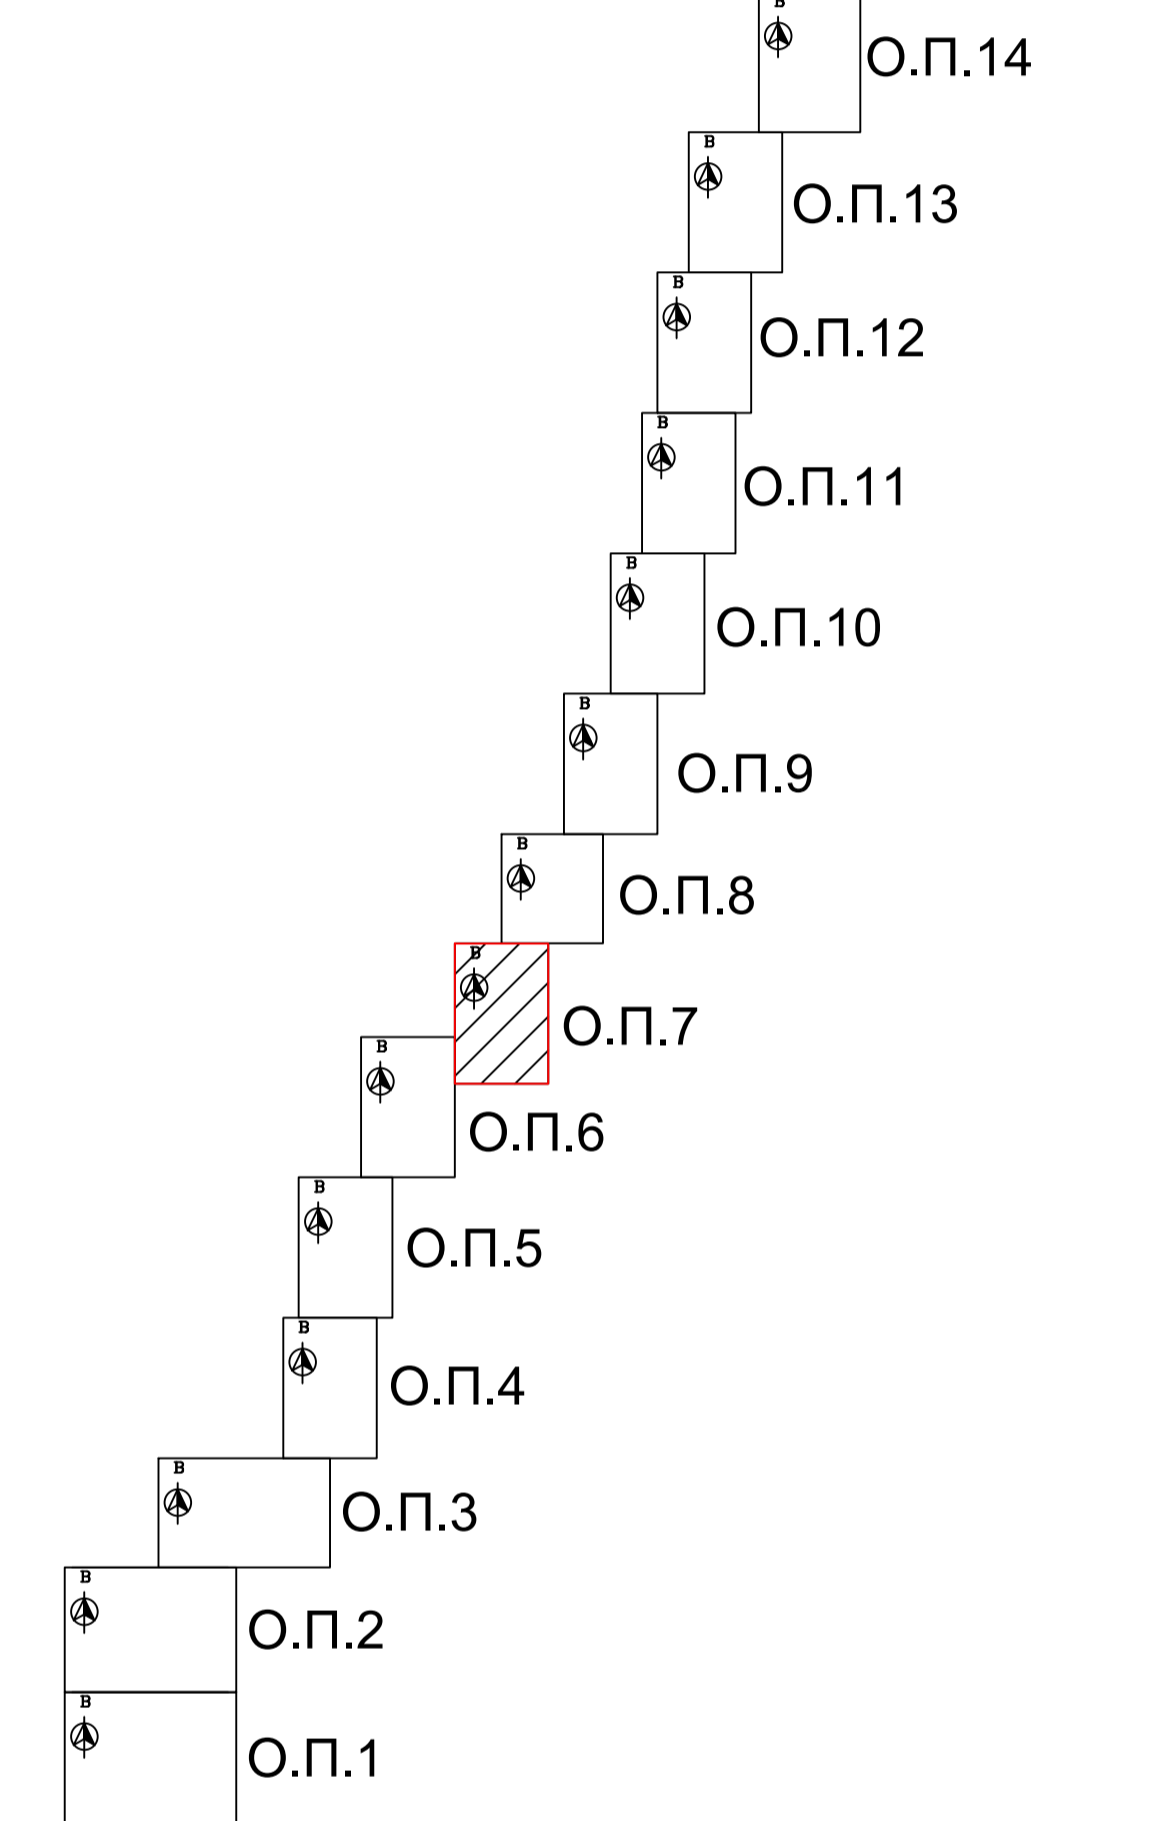

ΣΥΝΤΕΤΑΓΜΕΝΕΣ ΠΡΟΣΩΡΙΝΗΣ ΓΡΑΜΜΗΣ ΟΡΙΟΘΕΤΗΣΗΣ ΠΟΤΑΜΟΥ ΑΛΙΑΝΤΑ ΑΡΙΣΤΕΡΗ ΟΧΗ

A/A	X	Y	Z	A/A	X	Y	Z
LC211	471527.28	4255182.52	26.31	RC193	471406.18	4255198.05	27.50
LC212	471527.42	4255164.04	26.29	RC194	471385.06	4255163.27	27.45
LC213	471522.44	4255136.54	26.18	RC195	471390.57	4255132.45	27.50
LC214	471515.28	4255107.00	26.00	RC196	471376.68	4255085.53	27.00
LC215	471507.56	4255095.69	25.94	RC197	471344.35	4254892.35	27.50
LC216	471497.69	4255084.26	25.80	RC198	471315.37	4254786.84	27.01
LC217	471487.46	4255078.66	25.66	RC199	471234.57	4254693.43	28.69
LC218	471482.10	4255065.70	25.57	RC200	471233.83	4254667.82	27.90
LC219	471482.51	4255057.41	25.53	RC201	471216.49	4254656.46	27.99
LC220	471476.96	4254996.39	25.86	RC202	471195.88	4254640.68	25.50
LC221	471476.11	4254981.63	26.17	RC203	471142.83	4254580.17	26.50
LC222	471464.71	4254963.30	25.70	RC204	471120.41	4254554.54	26.43
LC223	471455.07	4254936.23	25.63				
LC224	471451.11	4254917.80	26.00				
LC225	471447.78	4254900.94	26.00				
LC226	471443.65	4254885.57	26.00				
LC227	471444.88	4254875.28	26.14				
LC228	471443.71	4254854.45	27.01				
LC229	471423.64	4254820.02	27.74				
LC230	471414.51	4254798.66	28.00				
LC231	471405.85	4254782.62	28.00				
LC232	471395.06	4254766.07	27.26				
LC233	471385.46	4254755.28	27.10				
LC234	471367.19	4254741.35	26.60				
LC235	471289.97	4254646.72	25.97				
LC236	471289.97	4254646.72	25.97				
LC237	471247.99	4254603.37	25.50				
LC238	471222.76	4254572.32	26.34				
LC239	471211.24	4254555.86	25.03				
LC240	471188.44	4254525.23	24.53				
LC241	471169.55	4254510.50	24.44				
LC242	471165.07	4254497.28	24.60				
LC243	471147.59	4254476.99	24.58				
LC244	471133.26	4254460.97	24.67				
LC245	471101.62	4254431.84	25.12				

ΣΥΝΤΕΤΑΓΜΕΝΕΣ ΟΡΙΣΤΙΚΗΣ ΓΡΑΜΜΗΣ ΟΡΙΟΘΕΤΗΣΗΣ ΠΟΤΑΜΟΥ ΑΛΙΑΝΤΑ ΑΡΙΣΤΕΡΗ ΟΧΗ

A/A	X	Y	Z	A/A	X	Y	Z
LP219	471511.68	4255196.47	26.18	RP214	471398.43	4255153.59	27.77
LP220	471494.69	4255177.75	25.64	RP215	471390.57	4255132.45	27.50
LP221	471486.96	4255146.09	25.67	RP216	471376.68	4255085.53	27.00
LP222	471478.55	4255126.65	25.59	RP217	471344.35	4254892.35	27.50
LP223	471472.14	4255107.57	25.50	RP218	471315.37	4254786.84	27.01
LP224	471472.71	4255084.81	25.41	RP219	471220.81	4254677.54	29.50
LP225	471474.66	4255060.81	25.32	RP220	471222.67	4254675.98	29.50
LP226	471477.48	4255037.75	25.36	RP221	471216.49	4254656.46	27.99
LP227	471477.41	4255026.32	25.41	RP222	471195.88	4254640.68	25.50
LP228	471471.91	4255010.43	25.29	RP223	471120.41	4254554.54	26.43
LP229	471470.86	4254997.04	25.50				
LP230	471474.11	4254981.66	26.10				
LP231	471469.03	4254972.24	26.00				
LP232	471464.71	4254963.30	25.70				
LP233	471460.05	4254951.72	25.50				
LP234	471455.07	4254936.23	25.63				
LP235	471451.11	4254917.80	26.00				
LP236	471447.78	4254900.94	26.00				
LP237	471443.65	4254885.57	26.00				
LP238	471444.88	4254875.28	26.14				
LP239	471443.71	4254854.45	27.01				
LP240	471423.64	4254820.02	27.74				
LP241	471414.51	4254798.66	28.00				
LP242	471405.85	4254782.62	28.00				
LP243	471395.06	4254766.07	27.26				
LP244	471385.46	4254755.28	27.10				
LP245	471367.19	4254741.35	26.60				
LP246	471289.97	4254646.72	25.97				
LP247	471247.99	4254603.37	25.18				
LP248	471222.76	4254572.32	26.34				
LP249	471211.24	4254555.86	25.03				
LP250	471197.54	4254541.26	24.58				
LP251	471180.44	4254525.23	24.53				
LP252	471169.55	4254510.50	24.44				
LP253	471165.07	4254497.28	24.60				
LP254	471161.81	4254492.89	24.62				
LP255	471133.26	4254460.97	24.67				
LP256	471101.64	4254431.86	25.12				

ΕΛΛΗΝΙΚΗ ΔΗΜΟΚΡΑΤΙΑ
ΠΕΡΙΦΕΡΕΙΑ ΣΤΕΡΕΑΣ ΕΛΛΑΔΑΣ
ΓΕΝΙΚΗ Δ/ΝΣΗ ΑΝΑΠΤΥΞΙΑΚΟΥ ΠΡΟΓΡΑΜΜΑΤΙΣΜΟΥ,
ΠΕΡΙΒΑΛΛΟΝΤΟΣ & ΥΠΟΔΟΜΩΝ
ΔΙΕΥΘΥΝΣΗ ΤΕΧΝΙΚΩΝ ΕΡΓΩΝ Π.Ε.ΕΥΒΟΙΑΣ
ΤΜΗΜΑ ΔΟΜΩΝ ΠΕΡΙΒΑΛΛΟΝΤΟΣ

ΕΡΓΑ: «ΚΑΘΑΡΙΣΜΟΣ, ΑΡΙΘ ΠΡΟΣΧΕΔΙΩΝ ΚΑΙ ΑΠΟΚΑΤΑΣΤΑΣΗ ΒΛΑΒΩΝ ΤΕΧΝΙΚΩΝ ΕΡΓΩΝ ΠΟΤΑΜΟΥ ΑΛΙΑΝΤΑ ΑΠΟ ΤΗ ΘΕΣΗ ΓΕΦΥΡΑΣ ΦΥΛΛΩΝ ΜΕΧΡΙ ΤΙΣ ΕΚΒΟΛΕΣ ΑΥΤΟΥ»

«ΚΑΘΑΡΙΣΜΟΣ, ΑΡΙΘ ΠΡΟΣΧΕΔΙΩΝ ΚΑΙ ΑΠΟΚΑΤΑΣΤΑΣΗ ΒΛΑΒΩΝ ΤΕΧΝΙΚΩΝ ΕΡΓΩΝ ΠΟΤΑΜΟΥ ΑΛΙΑΝΤΑ ΑΝΑΝΤΗ ΤΗΣ ΓΕΦΥΡΑΣ ΦΥΛΛΩΝ»

ΜΕΛΕΤΗ ΟΡΙΟΘΕΤΗΣΗΣ ΑΛΙΑΝΤΑ ΠΟΤΑΜΟΥ

ΟΡΙΖΟΝΤΙΟΓΡΑΦΙΑ ΠΡΟΤΕΙΝΟΜΕΝΗΣ ΚΑΤΑΣΤΑΣΗΣ

ΚΛΙΜΑΚΑ: 1:1.000 ΗΜΕΡΙΑ: ΔΕΚΕΜΒΡΙΟΣ 2022 ΑΡ. ΣΧΕΔΙΟΥ / ΤΕΧΝΟΣΧ. : **Ο.Π.7**

ΑΝΑΘΩΧΟΙ: ΜΕΛΕΤΗ

ΕΡΓΟΔΟΜΙΚΗ ΒΟΗΘΙΑΣ ΑΒΕΤΕ: ΣΙΟΡ ΑΤΕ ΜΧΑΝΗ ΑΥΤΙΑΣ: ΣΤΕΡΕΑΣ ΑΝΑΠΤΥΞΙΑΚΟΣ & ΣΤΑ Ε.Ε. ΥΠΟΔΟΜΗ Ε.Ε. ΑΜΒΕΛΩΝΟΣ 40 - ΘΗΒΑ (32700) ΒΑΛΙΧΑΚΙ - ΕΥΒΟΙΑΣ (14000) ΕΥΒΟΙΑΣ 32 - ΒΡΥΛΛΙΣΤΑ (15235) Τηλ: 210 6313139 Fax: 210 8101915 Email: ydroseni@ydraseni.com

ΣΥΝΤΑΧΘΗΚΕ: Για την Εταιρεία ΥΔΡΟΝΟΜΗ Ε.Ε. Στέφανος Λαζαρίδης Πολιτικός Μηχανικός

ΕΛΕΙΧΘΗΚΕ: Ο ΕΠΙΒΛΕΠΩΝ ΜΗΧΑΝΙΚΟΣ Πολιτικός Μηχανικός

ΘΕΩΡΗΘΗΚΕ: Η ΠΡΟΪΣΤΑΜΕΝΗ Τ.Δ.Π. ΠΑΝΑΓΙΩΤΑ ΣΑΤΖΗΠΛΑΚΟΥ Αρχιτέκτονη Μηχανικός

ΕΚΚΡΗΘΗΚΕ: Ο ΠΡΟΪΣΤΑΜΕΝΟΣ Δ.Τ.Ε. ΕΜΜΑΝΟΥΗΛ ΚΗΛΙΓΗΝΗΣ Πολιτικός Μηχανικός

ΕΓΚΡΙΤΙΚΗ ΑΠΟΦΑΣΗ: