


**ΥΠΟΜΝΗΜΑ**

- ΒΑΣΙΑ ΓΡΑΜΜΗ ΠΟΤΑΜΟΥ
- ΓΡΑΜΜΗ ΟΡΙΟΘΕΤΗΣΗΣ ΧΩΡΙΣ ΕΡΓΑ ΔΙΕΥΘΕΤΗΣΗΣ (T=50 ΕΤΗ)
- ΓΡΑΜΜΗ ΟΡΙΟΘΕΤΗΣΗΣ ΜΕ ΕΡΓΑ ΔΙΕΥΘΕΤΗΣΗΣ (T=50 ΕΤΗ)
- ΓΡΑΜΜΗ ΠΛΗΜΜΥΡΑΣ ΧΩΡΙΣ ΕΡΓΑ ΔΙΕΥΘΕΤΗΣΗΣ (T=50 ΕΤΗ)
- ΓΡΑΜΜΗ ΠΛΗΜΜΥΡΑΣ ΜΕ ΕΡΓΑ ΔΙΕΥΘΕΤΗΣΗΣ (T=50 ΕΤΗ)
- ΚΥΡΙΕΣ ΙΣΟΥΨΕΙΣ ΚΑΜΠΥΛΕΣ
- ΔΕΥΤΕΡΕΥΟΥΣΕΣ ΙΣΟΥΨΕΙΣ ΚΑΜΠΥΛΕΣ ΙΣΟΔΙΑΣΤΑΣΗΣ 0.5 μ.
- ΥΦΙΣΤΑΜΕΝΟ ΦΥΛΔΙ ΠΡΑΝΟΥΣ ΚΟΪΤΗΣ
- ΓΡΑΜΜΗ ΑΠΑΛΟΤΡΙΩΣΗΣ
- ΓΡΑΜΜΗ ΠΑΡΑΛΙΑΣ
- ΓΡΑΜΜΗ ΛΙΓΑΛΟΥ
- ΟΡΙΟ ΥΠΡΟΤΟΠΟΥ
- 0+000
- ΘΕΣΗ ΔΙΑΤΟΜΗΣ ΕΛΕΓΧΟΥ ΜΕ ΧΙΛΙΟΜΕΤΡΙΧΗ
- LC 1 ΣΗΜΕΙΟ ΠΡΟΣΔΡΡΙΝΗΣ ΟΡΙΟΓΡΑΜΜΗΣ ΑΡΙΣΤΕΡΗΣ ΟΧΘΗΣ ΔΙΕΥΘΕΤΗΣΗΣ
- RC 1 ΣΗΜΕΙΟ ΠΡΟΣΔΡΡΙΝΗΣ ΟΡΙΟΓΡΑΜΜΗΣ ΔΕΞΙΑΣ ΟΧΘΗΣ ΔΙΕΥΘΕΤΗΣΗΣ
- LP 1 ΣΗΜΕΙΟ ΟΡΙΣΤΙΚΗΣ ΟΡΙΟΓΡΑΜΜΗΣ ΑΡΙΣΤΕΡΗΣ ΟΧΘΗΣ ΔΙΕΥΘΕΤΗΣΗΣ
- RP 1 ΣΗΜΕΙΟ ΟΡΙΣΤΙΚΗΣ ΟΡΙΟΓΡΑΜΜΗΣ ΔΕΞΙΑΣ ΟΧΘΗΣ ΔΙΕΥΘΕΤΗΣΗΣ
- ΠΡΟΤΕΙΝΟΜΕΝΑ ΣΥΡΜΑΤΟΚΙΒΩΤΙΑ
- ΠΡΟΤΕΙΝΟΜΕΝΗ ΛΙΘΟΡΡΙΠΗ
- ΠΡΟΤΕΙΝΟΜΕΝΕΣ ΣΤΡΩΜΕΝΕΣ
- ΠΡΟΤΕΙΝΟΜΕΝΟ ΠΡΑΝΕΣ

**ΔΙΑΝΟΜΗ ΠΙΝΑΚΙΔΩΝ**

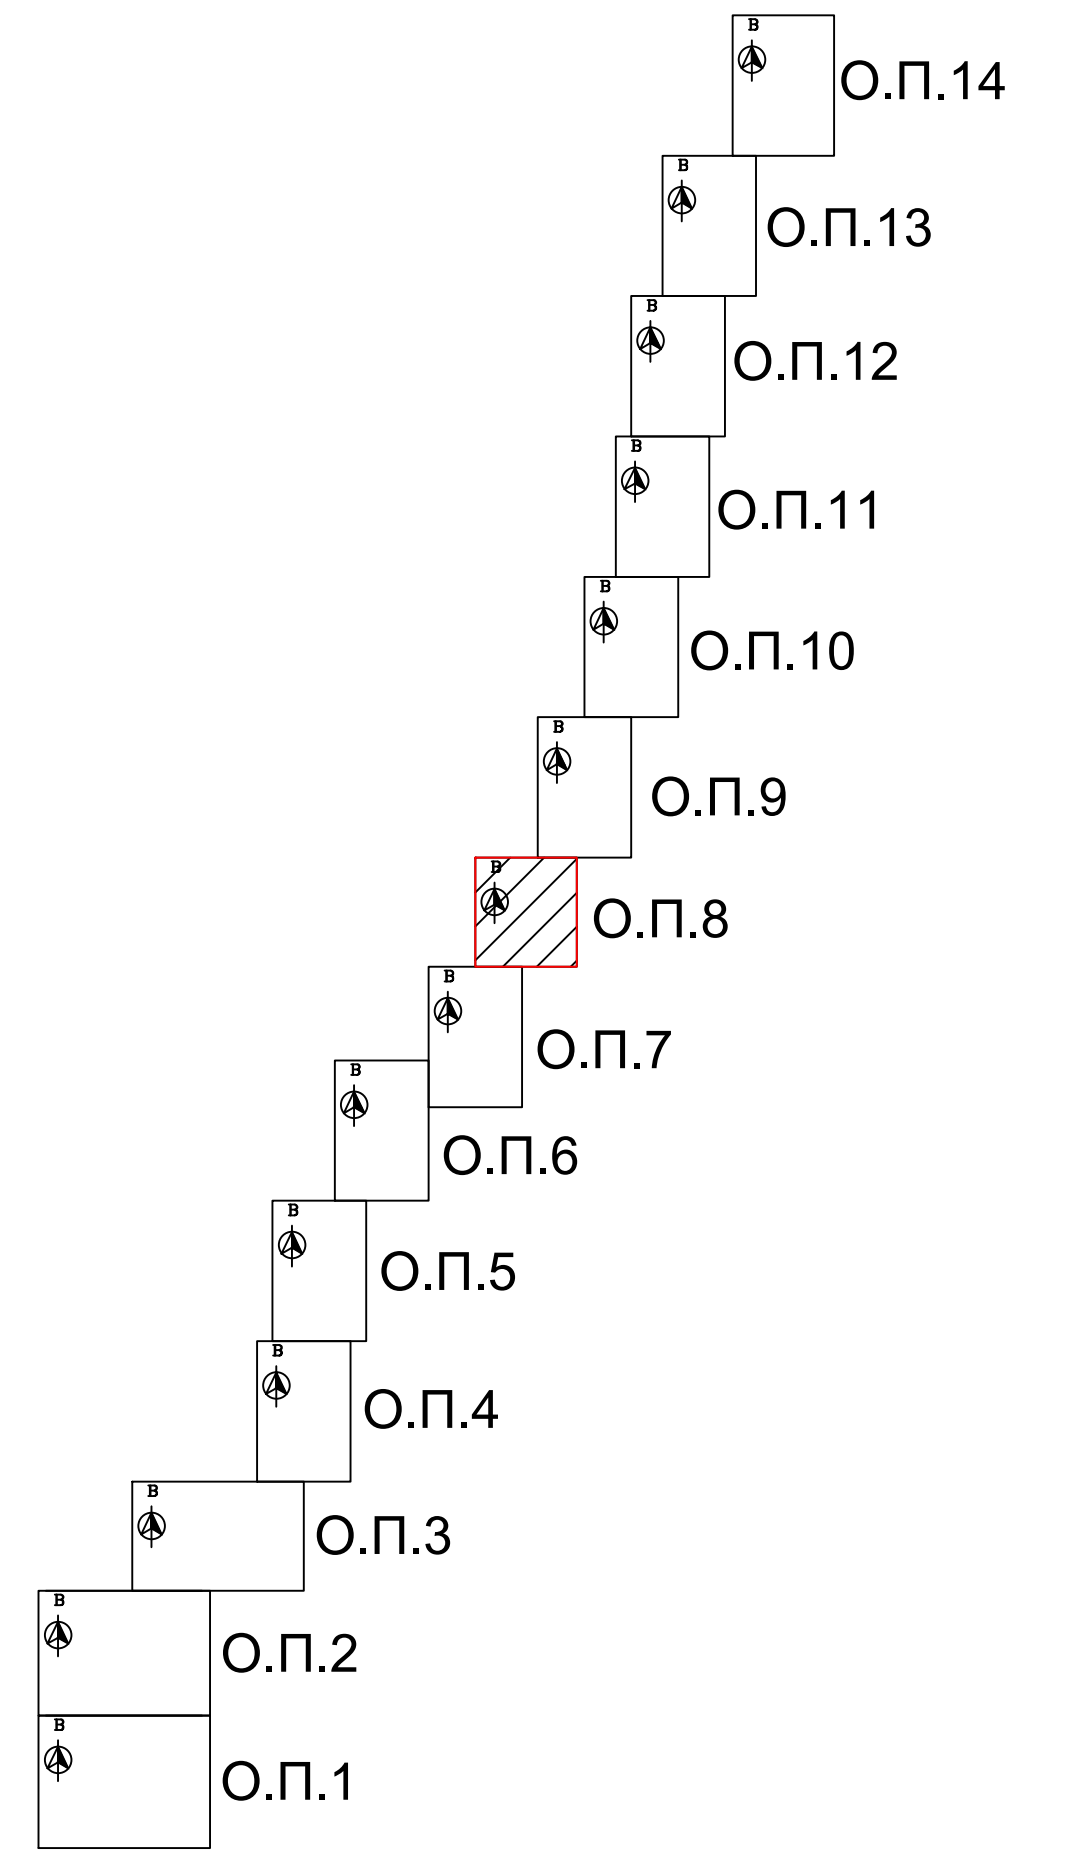

**ΣΥΝΤΕΤΑΓΜΕΝΕΣ ΟΡΙΣΤΙΚΗΣ ΓΡΑΜΜΗΣ ΟΡΙΟΘΕΤΗΣΗΣ ΠΟΤΑΜΟΥ ΛΗΛΑΝΤΑ**

ΑΡΙΣΤΕΡΗ ΟΧΘΗ				ΔΕΞΙΑ ΟΧΘΗ			
A/A	X	Y	Z	A/A	X	Y	Z
LP191	471979.18	4255881.05	30.56	RP196	471887.69	4255854.05	30.19
LP192	471968.22	4255863.95	30.25	RP197	471880.11	4255835.87	30.25
LP193	471947.78	4255829.12	29.84	RP198	471870.06	4255797.93	30.77
LP194	471939.90	4255810.44	29.57	RP199	471837.16	4255749.58	30.30
LP195	471930.97	4255791.80	30.49	RP200	471799.06	4255705.35	30.11
LP196	471914.34	4255765.54	30.00	RP201	471764.61	4255659.72	30.00
LP197	471913.10	4255754.58	30.50	RP202	471754.11	4255643.81	29.75
LP198	471903.77	4255736.16	29.99	RP203	471746.15	4255625.80	29.63
LP199	471898.43	4255715.51	29.69	RP204	471734.61	4255610.49	29.50
LP200	471883.44	4255676.03	29.68	RP205	471720.50	4255597.08	29.09
LP201	471872.34	4255658.32	29.50	RP206	471694.26	4255563.10	28.78
LP202	471862.63	4255639.67	29.97	RP207	471681.83	4255545.39	28.73
LP203	471850.26	4255622.76	29.76	RP208	471637.16	4255476.58	29.00
LP204	471823.43	4255590.59	30.88	RP209	471592.81	4255409.41	29.00
LP205	471806.41	4255578.81	30.88	RP210	471578.14	4255396.81	29.00
LP206	471797.04	4255569.95	31.08	RP211	471556.12	4255396.05	28.76
LP207	471785.15	4255541.24	31.00	RP212	471460.65	4255306.84	27.56
LP208	471776.25	4255524.42	30.48	RP213	471455.61	4255282.97	27.50
LP209	471755.22	4255473.63	28.48				
LP210	471707.31	4255409.88	27.93				
LP211	471694.35	4255394.37	27.61				
LP212	471661.38	4255342.93	27.47				
LP213	471630.66	4255306.55	26.97				
LP214	471593.10	4255277.36	26.71				
LP215	471574.00	4255273.64	26.57				
LP216	471545.27	4255233.97	26.58				
LP217	471542.28	4255225.19	26.63				
LP218	471529.29	4255219.34	26.50				

**ΣΥΝΤΕΤΑΓΜΕΝΕΣ ΠΡΟΣΔΡΡΙΝΗΣ ΓΡΑΜΜΗΣ ΟΡΙΟΘΕΤΗΣΗΣ ΠΟΤΑΜΟΥ ΛΗΛΑΝΤΑ**

ΑΡΙΣΤΕΡΗ ΟΧΘΗ				ΔΕΞΙΑ ΟΧΘΗ			
A/A	X	Y	Z	A/A	X	Y	Z
LC181	471979.18	4255881.05	30.56	RC178	471880.12	4255835.91	30.10
LC182	471969.88	4255863.43	30.40	RC179	471870.06	4255797.93	30.77
LC183	471964.66	4255843.77	30.45	RC180	471837.16	4255749.58	30.30
LC184	471955.68	4255825.84	30.38	RC181	471799.06	4255705.35	30.11
LC185	471945.84	4255807.48	30.22	RC182	471764.61	4255659.72	30.00
LC186	471931.93	4255791.37	30.50	RC183	471754.11	4255643.81	29.75
LC187	471919.85	4255774.23	31.50	RC184	471746.15	4255625.79	29.63
LC188	471914.34	4255765.53	30.45	RC185	471734.61	4255610.49	29.50
LC189	471913.10	4255754.57	30.50	RC186	471720.50	4255597.07	29.09
LC190	471903.77	4255736.16	29.99	RC187	471694.26	4255563.10	28.78
LC191	471898.43	4255715.51	29.69	RC188	471592.81	4255409.41	29.00
LC192	471883.44	4255676.03	29.68	RC189	471578.14	4255396.81	29.00
LC193	471872.34	4255658.32	29.50	RC190	471556.12	4255396.05	28.76
LC194	471862.63	4255639.67	29.97	RC191	471460.65	4255306.84	27.56
LC195	471850.26	4255622.76	29.76	RC192	471455.61	4255282.97	27.50
LC196	471823.43	4255590.59	30.88				
LC197	471806.41	4255578.81	30.88				
LC198	471797.04	4255569.95	31.08				
LC199	471785.15	4255541.24	31.00				
LC200	471776.25	4255524.42	30.48				
LC201	471755.22	4255473.63	28.48				
LC202	471734.61	4255437.40	28.33				
LC203	471718.94	4255425.35	27.99				
LC204	471719.37	4255403.12	28.19				
LC205	471697.16	4255369.15	27.81				
LC206	471670.86	4255336.75	27.32				
LC207	471659.94	4255314.14	27.29				
LC208	471610.41	4255263.88	26.79				
LC209	471556.84	4255233.28	26.83				
LC210	471533.48	4255200.95	26.53				

ΕΛΛΗΝΙΚΗ ΔΗΜΟΚΡΑΤΙΑ  
ΠΕΡΙΦΕΡΕΙΑ ΣΤΕΡΕΑΣ ΕΛΛΑΔΑΣ  
ΓΕΝΙΚΗ Δ/ΝΣΗ ΑΝΑΠΤΥΞΙΑΚΟΥ ΠΡΟΓΡΑΜΜΑΤΙΣΜΟΥ,  
ΠΕΡΙΒΑΛΛΟΝΤΟΣ & ΥΠΟΔΟΜΩΝ  
ΔΙΕΥΘΥΝΣΗ ΤΕΧΝΙΚΩΝ ΕΡΓΩΝ Π.Ε.ΕΥΒΟΙΑΣ  
ΤΜΗΜΑ ΔΟΜΩΝ ΠΕΡΙΒΑΛΛΟΝΤΟΣ

ΕΡΓΑ: «ΚΑΘΑΡΙΣΜΟΣ, ΑΡΣΗ ΠΡΟΣΧΩΣΕΩΝ ΚΑΙ ΑΠΟΚΑΤΑΣΤΑΣΗ ΒΛΑΒΩΝ ΤΕΧΝΙΚΩΝ ΕΡΓΩΝ ΠΟΤΑΜΟΥ ΛΗΛΑΝΤΑ ΑΠΟ ΤΗ ΘΕΣΗ ΓΕΦΥΡΑΣ ΦΥΛΛΩΝ ΜΕΧΡΙ ΤΙΣ ΕΚΒΟΛΕΣ ΑΥΤΟΥ»  
«ΚΑΘΑΡΙΣΜΟΣ, ΑΡΣΗ ΠΡΟΣΧΩΣΕΩΝ ΚΑΙ ΑΠΟΚΑΤΑΣΤΑΣΗ ΒΛΑΒΩΝ ΤΕΧΝΙΚΩΝ ΕΡΓΩΝ ΠΟΤΑΜΟΥ ΛΗΛΑΝΤΑ ΑΝΑΝΤΗ ΤΗΣ ΓΕΦΥΡΑΣ ΦΥΛΛΩΝ»

ΣΤΑΔΙΟ ΜΕΛΕΤΗΣ: ΜΕΛΕΤΗ ΟΡΙΟΘΕΤΗΣΗΣ ΛΗΛΑΝΤΑ ΠΟΤΑΜΟΥ

ΘΕΜΑ: ΟΡΙΖΟΝΤΙΟΓΡΑΦΙΑ ΠΡΟΤΕΙΝΟΜΕΝΗΣ ΚΑΤΑΣΤΑΣΗΣ

ΚΑΙΜΑΚΑ: 1:1.000 ΗΜΕΡΙΑ: ΔΕΚΕΜΒΡΙΟΣ 2022 ΑΡ. ΣΧΕΔΙΟΥ: O.P.8 / ΤΕΥΧΟΥΣ: 1

ΑΝΑΔΟΧΟΙ: ΜΕΛΕΤΗ

ΕΡΓΟΔΟΜΙΚΗ ΒΟΥΛΤΑ: ΑΒΕΤΕ ΑΜΦΙΣΣΟΣ 40 - ΘΗΒΑ (32200) Τηλ: 22620 29760 info@ergodomiki.gr  
ΣΕΚΑΡ ΑΤΕ ΒΑΣΙΛΙΚΟ - ΕΥΒΟΙΑΣ (34002) Τηλ: 22210 55057 kag@sekar.gr  
ΥΠΟΜΟΝΗ Ε.Ε. ΜΙΧΑΗΛ ΑΥΤΑΣ - ΣΤΕΦΑΝΟΣ ΑΣΑΡΩΤΗΣ & ΣΙΑ Ε.Ε. ΕΥΒΟΙΑΣ 32 - ΦΥΛΛΩΝ (15325) Τηλ: 210 6131319 Fax: 210 6101915 E-mail: yfonomoti@yfonomoti.com

ΣΥΝΤΑΧΘΗΚΕ Για την Εταιρεία ΥΠΟΜΟΝΗ Ε.Ε.  
Στέφανος Λαζαρίδης Πολιτικός Μηχανικός  
ΕΛΕΓΧΘΗΚΕ Ο ΕΠΙΒΛΕΠΩΝ ΜΗΧΑΝΙΚΟΣ Πολιτικός Μηχανικός  
ΘΕΩΡΗΘΗΚΕ Η ΠΡΟΤΕΙΝΟΜΕΝΗ Τ.Π. Δ.Π. ΠΑΝΑΓΙΩΤΑ ΧΑΤΖΗΠΗΛΑΚΟΥ Αρχιτέκτονας Μηχανικός  
ΕΓΚΡΙΘΗΚΕ Ο ΠΡΟΪΣΤΑΜΕΝΟΣ Δ.Τ.Ε. ΕΜΜΑΝΟΥΗΛ ΚΗΛΙΦΗΣ Πολιτικός Μηχανικός

ΕΓΚΡΙΤΙΚΗ ΑΠΟΦΑΣΗ: