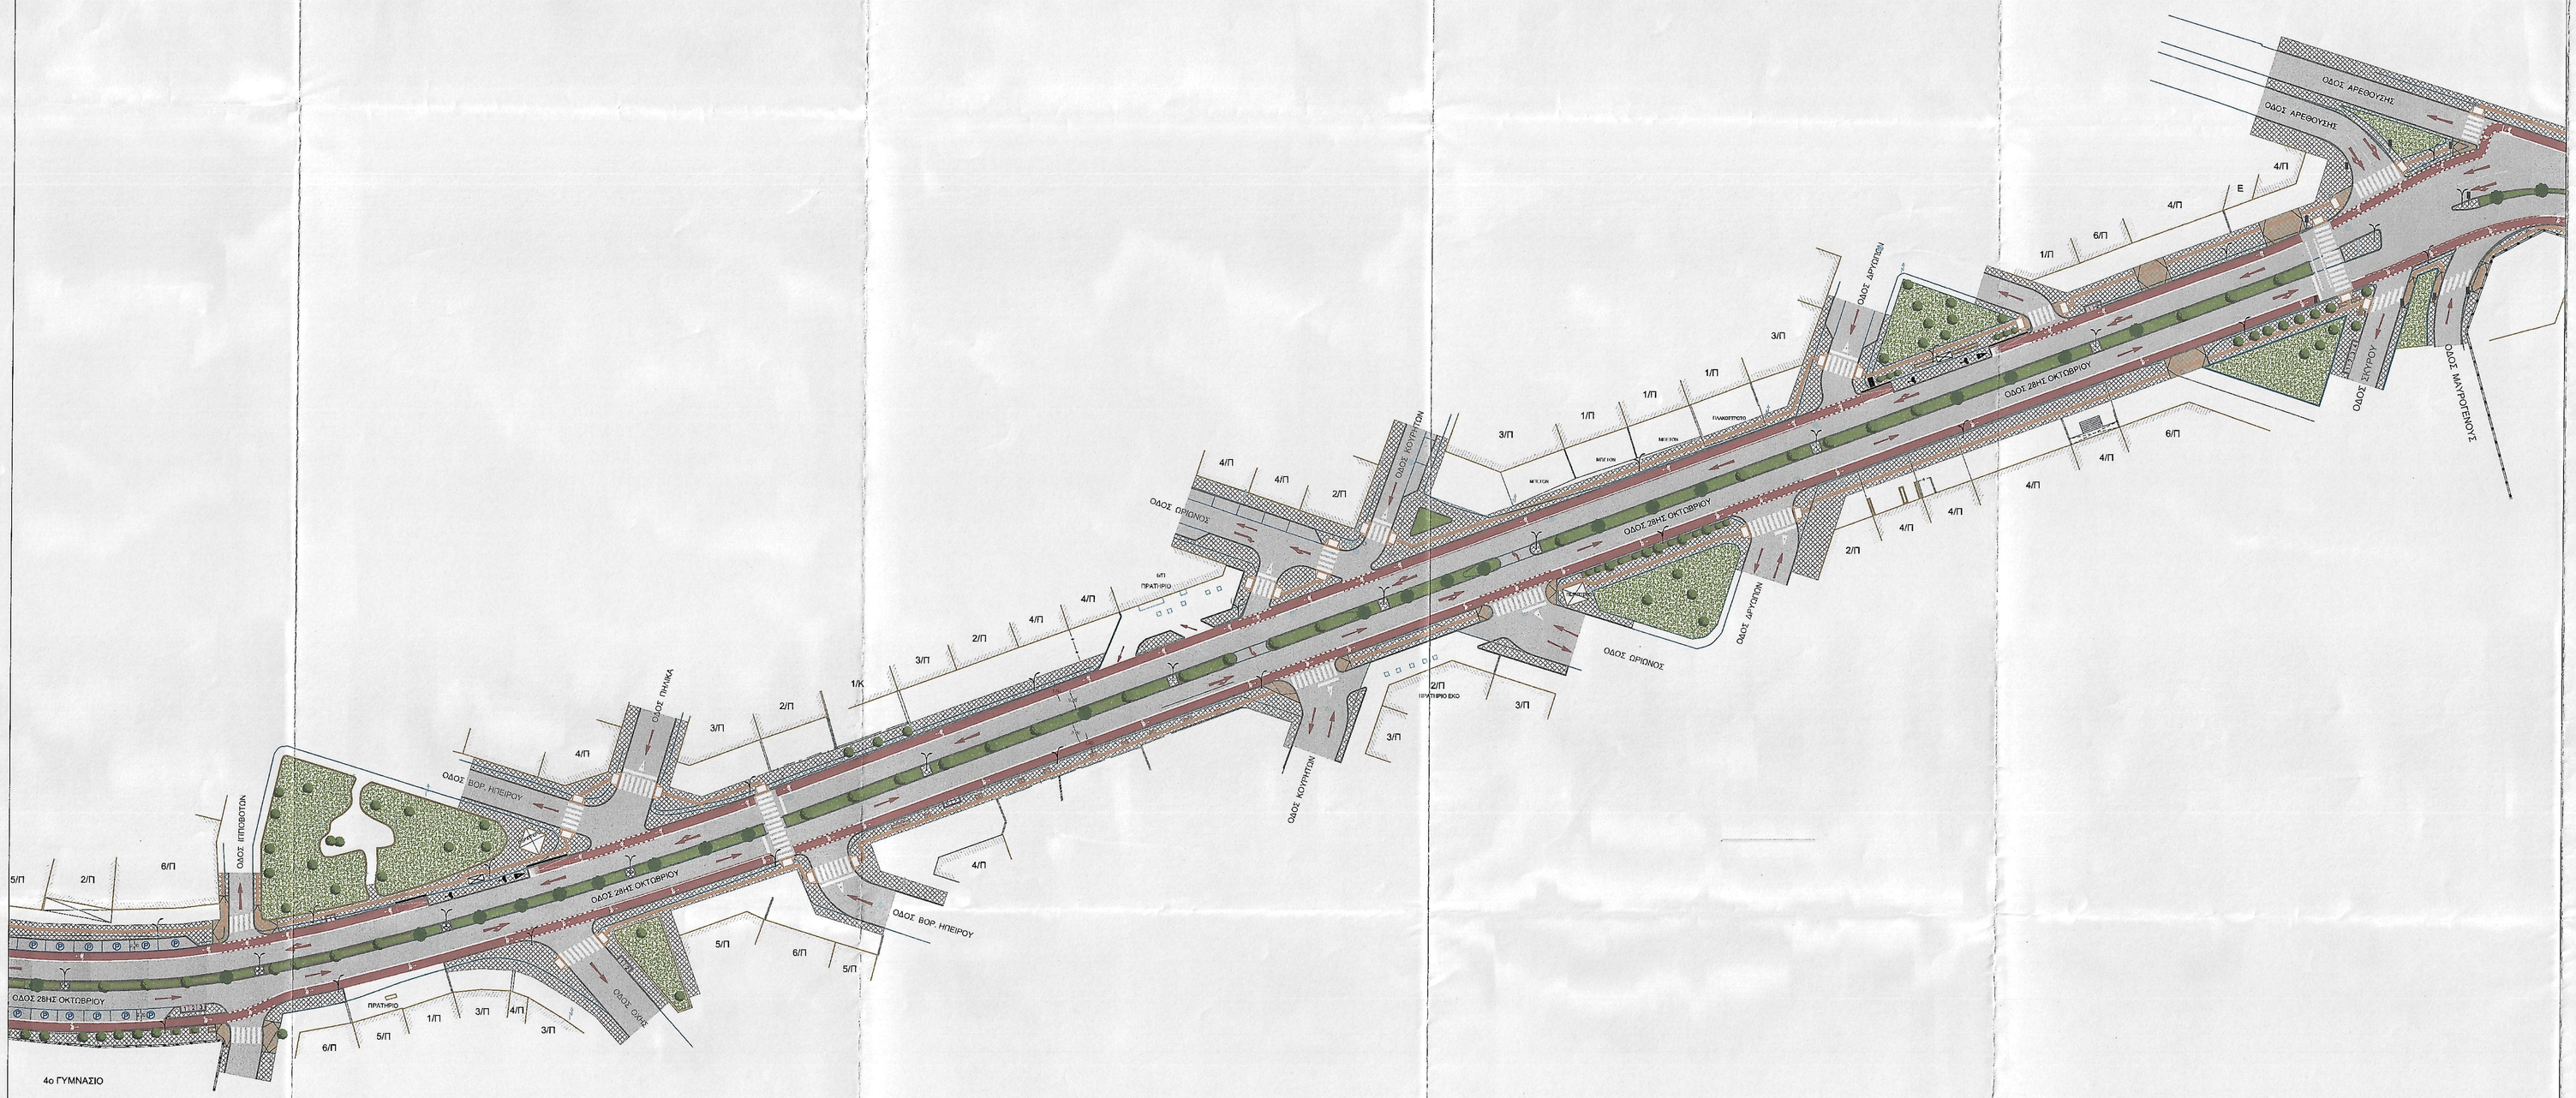

ΥΠΟΜΝΗΜΑ

- ΑΠΟΚΛΕΙΣΤΙΚΗ ΛΩΡΙΔΑ ΠΟΔΗΛΑΤΟΔΡΟΜΟΥ ΣΤΟ ΥΨΟΣ ΤΟΥ ΟΔΟΣΤΩΜΑΤΟΣ
- ΠΟΔΗΛΑΤΟΔΡΟΜΟΣ ΣΕ ΙΣΟΠΕΔΗ ΔΙΑΣΤΑΥΡΩΣΗ ΟΔΩΝ
- ΡΑΜΠΑ ΠΟΔΗΛΑΤΟΔΡΟΜΟΥ
- ΠΕΖΟΔΡΟΜΙΟ
- ΠΕΖΟΔΡΟΜΙΟ ΣΤΟ ΥΨΟΣ ΤΟΥ ΟΔΟΣΤΡΩΜΑΤΟΣ
- ΟΔΗΓΟΣ ΟΔΕΥΣΗ ΤΥΦΛΩΝ-ΚΑΤΕΥΘΥΝΣΗ
- ΟΔΗΓΟΣ ΟΔΕΥΣΗ ΤΥΦΛΩΝ-ΚΙΝΔΥΝΟΣ
- ΟΔΟΣΤΡΩΜΑ
- ΚΡΑΣΠΕΔΟ
- ΠΑΡΤΕΡΙ - ΦΥΤΕΥΣΗ
- ΣΤΑΘΜΕΥΣΗ
- ΤΑΧΙ ΣΤΑΘΜΕΥΣΗ ΤΑΧΙ
- ΣΤΑΣΗ ΑΣΤΙΚΟΥ ΛΕΩΦΟΡΕΙΟΥ (ΚΤΕΑΛ)
- ΥΦΙΣΤΑΜΕΝΗ ΦΥΤΕΥΣΗ
- ΠΡΟΤΕΙΝΟΜΕΝΗ ΦΥΤΕΥΣΗ - ΔΕΝΤΡΑ
- ΠΡΟΤΕΙΝΟΜΕΝΗ ΧΑΜΗΛΗ ΦΥΤΕΥΣΗ

ΔΗΜΟΣ ΧΑΛΚΙΔΕΩΝ

ΕΡΓΟ:

ΒΕΛΤΙΩΣΗ ΑΣΤΙΚΟΥ ΠΕΡΙΒΑΛΛΟΝΤΟΣ - ΑΝΑΠΛΑΣΗ (ΑΞΟΝΑ) ΕΠΙ ΤΩΝ: ΛΕΩΦΟΡΟΥ ΕΛ. ΒΕΝΙΖΕΛΟΥ ΚΑΙ ΟΔ. 28ης ΟΚΤΩΒΡΙΟΥ

ΘΕΜΑ ΣΧΕΔΙΟΥ:	ΑΡΙΘΜΟΣ ΣΧΕΔΙΟΥ:
ΟΡΙΖΟΝΤΙΟΓΡΑΦΙΑ ΛΕΩΦΟΡΟΥ ΒΕΝΙΖΕΛΟΥ - 28ης ΟΚΤΩΒΡΙΟΥ	**Ο.3**
	ΚΛΙΜΑΚΑ: 1: 500

ΧΡΟΝΟΣ ΜΕΛΕΤΗΣ: **ΙΟΥΛΙΟΣ 2020**

ΟΙ ΜΕΛΕΤΗΤΕΣ:

ΠΑΡΑΣΚΕΥΗ ΚΟΥΚΟΥΡΑ
ΠΟΛ. ΜΗΧ/ΚΟΣ ΠΕ3/Α

ΜΑΡΙΑ ΔΗΜΟΥ
ΠΟΛ. ΜΗΧ/ΚΟΣ ΠΕ3/Α

ΧΡΗΣΤΟΣ ΠΑΠΑΔΟΠΟΥΛΟΣ
Η.Μ. ΤΕ4/Α

ΔΕΣΠΟΙΝΑ ΤΟΡΑΜΑΝ
ΠΕ ΓΕΩΠΟΝΟΣ

ΘΕΩΡΗΘΗΚΕ:
Η ΑΝ. ΠΡΟΪΣΤΑΜΕΝΗ ΤΕΝΕΜ

ΠΑΡΑΣΚΕΥΗ ΚΟΥΚΟΥΡΑ
ΠΟΛ. ΜΗΧ/ΚΟΣ ΠΕ3/Α

Η ΑΝ. ΠΡΟΪΣΤΑΜΕΝΗ ΤΣΕ

ΜΑΡΙΑ ΔΗΜΟΥ
ΠΟΛ. ΜΗΧ/ΚΟΣ ΠΕ3/Α

Ο ΑΝ. ΠΡΟΪΣΤΑΜΕΝΟΣ Τ.Η./ΜΕ

ΧΡΗΣΤΟΣ ΠΑΠΑΔΟΠΟΥΛΟΣ
Η.Μ. ΤΕ4/Α

ΕΓΚΡΙΘΗΚΕ:
Η ΑΝ. ΔΙΕΥΘΥΝΤΡΙΑ ΤΥΔΧ

ΔΑΦΝΗ ΠΑΠΑΝΕΣΤΗ
ΠΟΛ. ΜΗΧ/ΚΟΣ ΠΕ3/Α