


ΔΙΑΤΟΜΗ 1

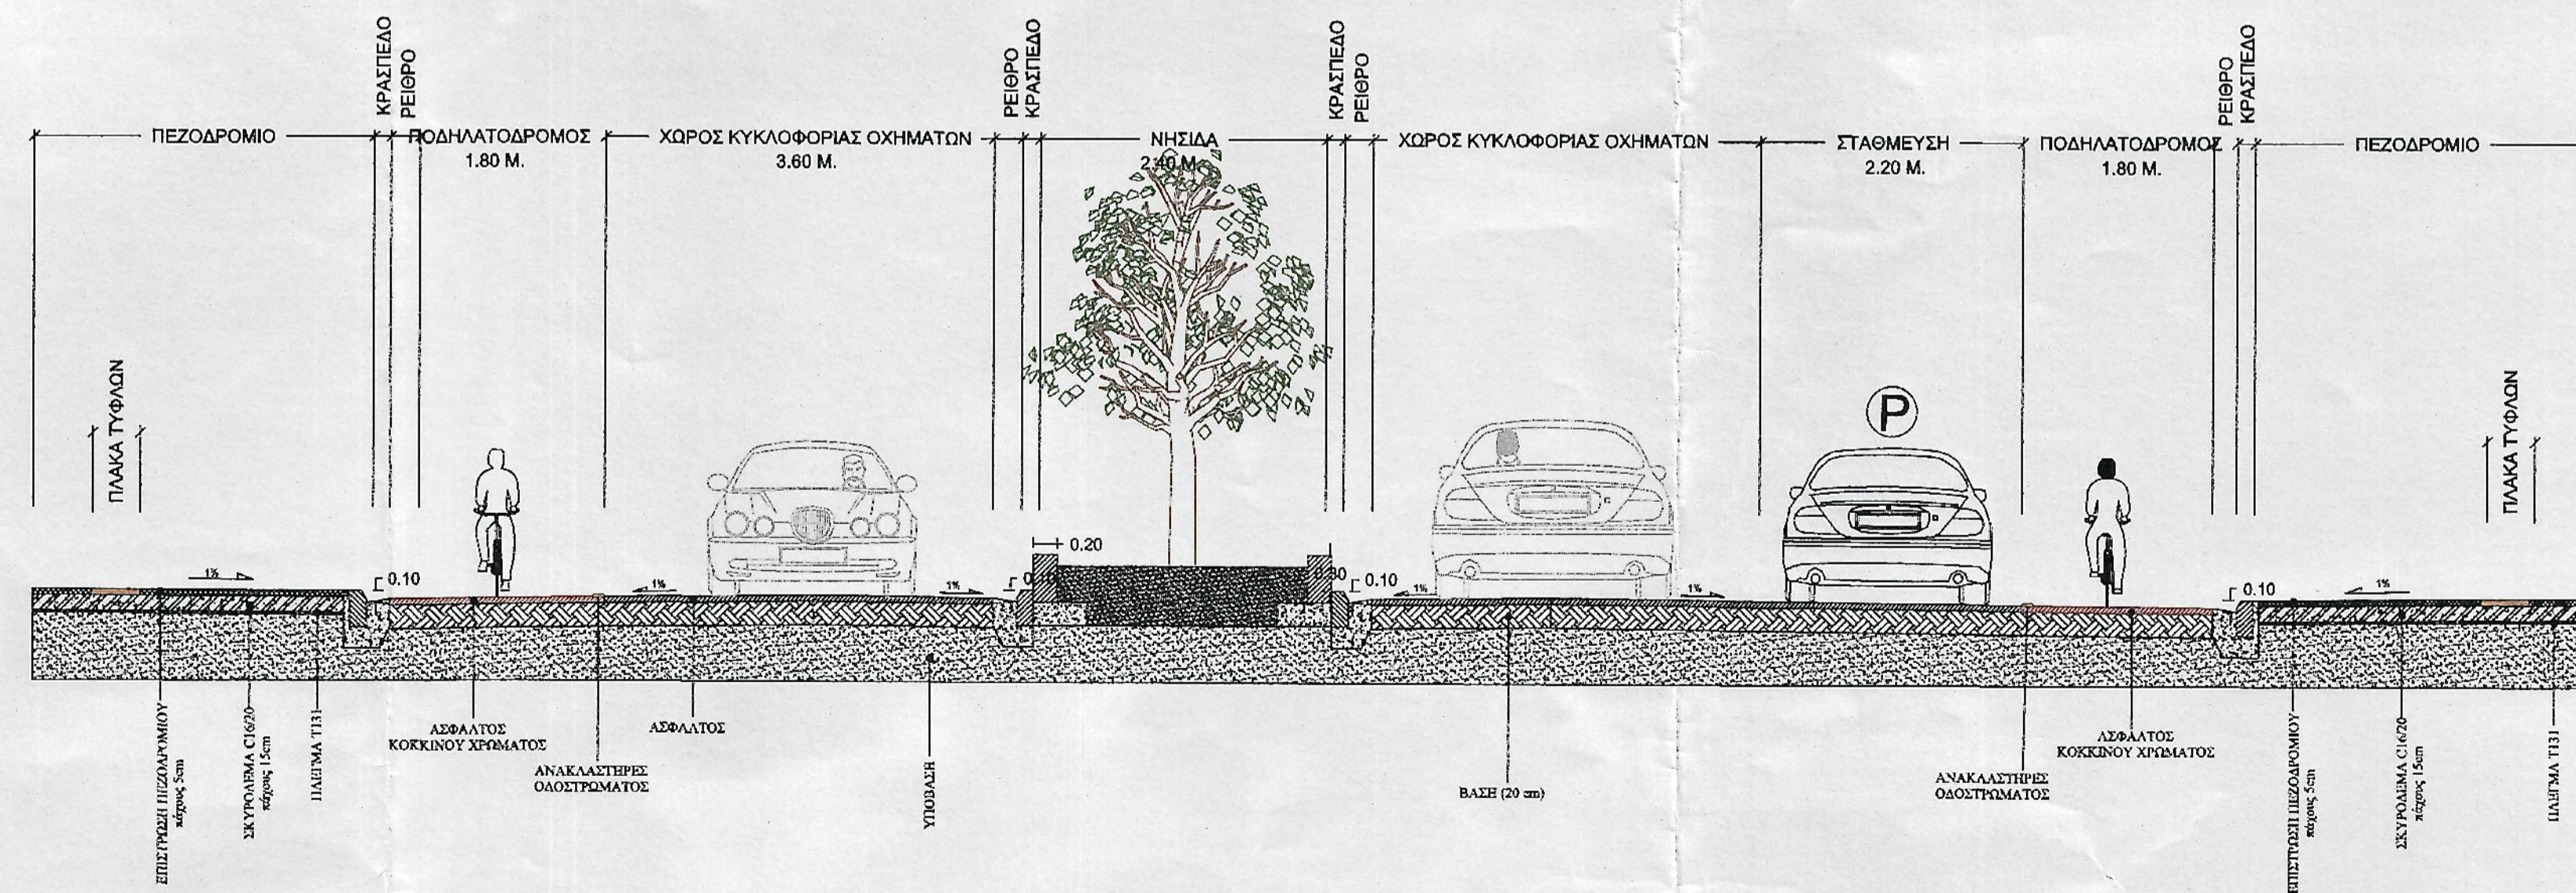

ΔΙΑΤΟΜΗ 2

ΕΡΓΟΔΟΤΗΣ: **ΔΗΜΟΣ ΧΑΛΚΙΔΕΩΝ**

ΕΡΓΟ 1: ΒΕΛΤΙΩΣΗ ΑΣΤΙΚΟΥ ΠΕΡΙΒΑΛΛΟΝΤΟΣ - ΑΝΑΠΛΑΣΗ (ΑΞΟΝΑ) ΕΠΙ ΤΩΝ: ΛΕΩΦΟΡΟΥ ΕΛ. ΒΕΝΙΖΕΛΟΥ ΚΑΙ ΟΔ. 28ης ΟΚΤΩΒΡΙΟΥ
 ΕΡΓΟ 2.: ΒΕΛΤΙΩΣΗ - ΑΝΑΚΑΤΑΣΚΕΥΗ ΚΥΡΙΑΣ ΣΥΛΛΕΚΤΗΡΙΑΣ ΟΔΟΥ ΑΡΕΘΟΥΣΗΣ (ΚΟΜΒΟΣ "ΔΑΡΙΝΓΚ" ΕΩΣ ΚΟΜΒΟΣ "ΑΓΙΟΥ ΣΤΕΦΑΝΟΥ") ΧΑΛΚΙΔΑΣ

ΘΕΜΑ ΣΧΕΔΙΟΥ:	ΑΡΙΘΜΟΣ ΣΧΕΔΙΟΥ
ΣΧΗΜΑΤΙΚΕΣ ΤΟΜΕΣ	T.1
	ΚΛΙΜΑΚΑ: 1:50

ΧΡΟΝΟΣ ΜΕΛΕΤΗΣ: ΙΟΥΛΙΟΣ 2020

ΟΙ ΜΕΛΕΤΗΤΕΣ
 ΠΑΡΑΣΚΕΥΗ ΚΟΥΚΟΥΡΑ
 ΠΟΛ. ΜΗΧ/ΚΟΣ ΠΕ3/Α

Η ΑΝΑΠΛ. ΠΡΟΪΣΤΑΜΕΝΗ ΤΕΝΕΜ
 ΠΑΡΑΣΚΕΥΗ ΚΟΥΚΟΥΡΑ
 ΠΟΛ. ΜΗΧΑΝΙΚΟΣ ΠΕ3/Α

Η ΑΝΑΠΛ. ΔΙΕΥΘΥΝΤΡΙΑ ΤΥΔΧ
 ΔΑΦΝΗ ΠΑΠΑΝΕΣΤΗ
 ΠΟΛ.ΜΗΧΑΝΙΚΟΣ ΠΕ3/Α MSC

