

ΕΡΓΟΔΟΤΗΣ: ΔΗΜΟΣ ΧΑΛΚΙΔΕΩΝ

ΕΡΓΟ 1: ΒΕΛΤΙΩΣΗ ΑΣΤΙΚΟΥ ΠΕΡΙΒΑΛΜΟΝΤΟΣ - ΑΝΑΠΛΑΣΗ (ΑΞΟΝΑ) ΕΠΙ ΤΩΝ: ΛΕΩΦΟΡΟΥ ΕΛ. ΒΕΝΙΖΕΛΟΥ ΚΑΙ ΟΔ. 28ης ΟΚΤΩΒΡΙΟΥ

ΕΡΓΟ 2.: ΒΕΛΤΙΩΣΗ - ΑΝΑΚΑΤΑΣΚΕΥΗ ΚΥΡΙΑΣ ΣΥΛΛΕΚΤΗΡΙΑΣ ΟΔΟΥ ΑΡΕΘΟΥΣΗΣ (ΚΟΜΒΟΣ "ΔΑΡΙΝΓΚ" ΕΩΣ ΚΟΜΒΟΣ "ΑΓΙΟΥ ΣΤΕΦΑΝΟΥ") ΧΑΛΚΙΔΑΣ

ΘΕΜΑ ΣΧΕΔΙΟΥ: ΑΡΙΘΜΟΣ ΣΧΕΔΙΟΥ

T.2

ΚΛΙΜΑΚΑ: 1:100

ΣΧΗΜΑΤΙΚΕΣ ΤΟΜΕΣ



ΧΡΟΝΟΣ ΜΕΛΕΤΗΣ: ΙΟΥΛΙΟΣ 2020

ΟΙ ΜΕΛΕΤΗΤΕΣ


ΠΑΡΑΣΚΕΥΗ ΚΟΥΚΟΥΡΑ
ΠΟΛ. ΜΗΧ/ΚΟΣ ΠΕ3/Α

Η ΑΝΑΠΛ. ΠΡΟΣΤΑΜΕΝΗ ΤΕΝΕΜ

ΠΑΡΑΣΚΕΥΗ ΚΟΥΚΟΥΡΑ
ΠΟΛ. ΜΗΧ/ΚΟΣ ΠΕ3/Α

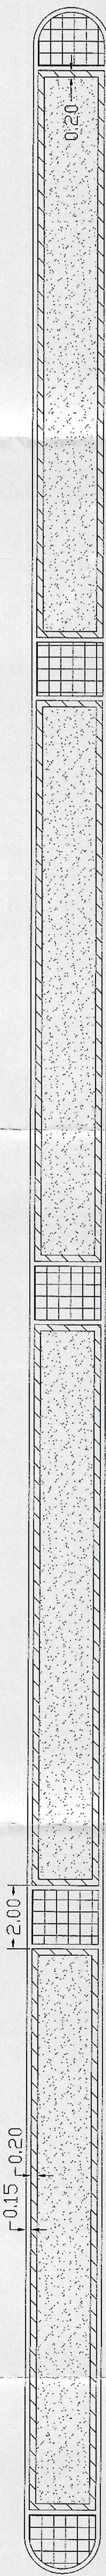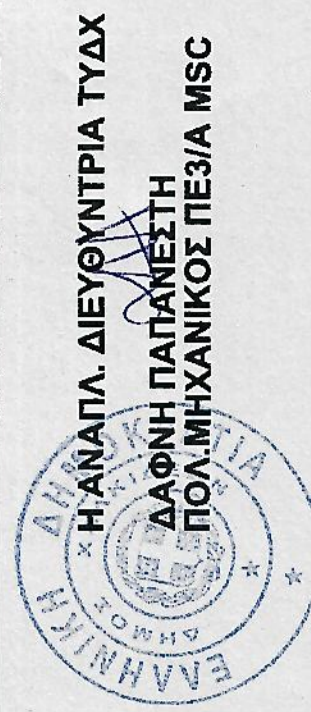

ΚΑΤΟΨΗ ΚΕΝΤΡΙΚΗΣ ΝΗΣΙΔΑΣ

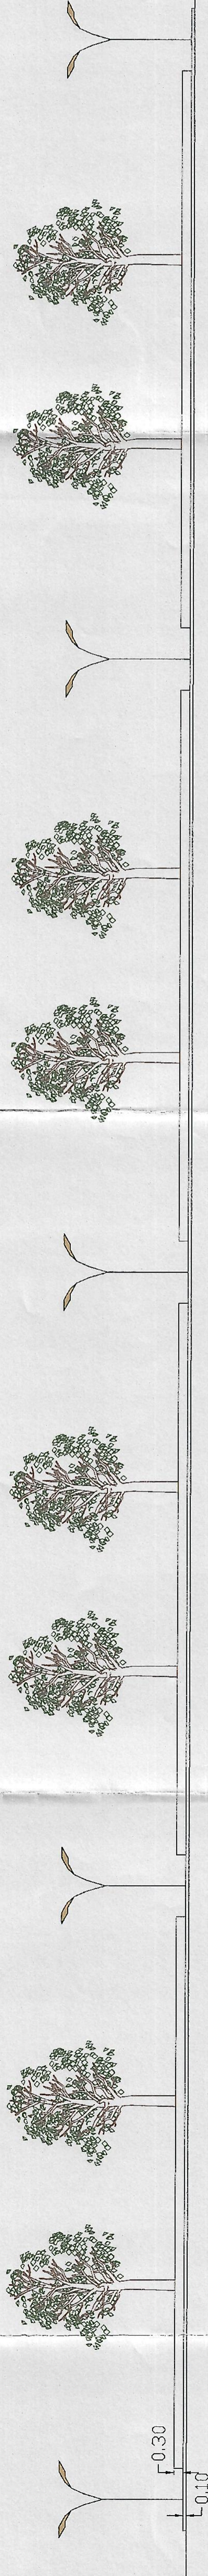

ΟΨΗ ΚΕΝΤΡΙΚΗΣ ΝΗΣΙΔΑΣ