



ΥΠΟΜΝΗΜΑ ΕΞΩΤΕΡΙΚΩΝ ΤΟΙΧΟΠΟΙΩΝ

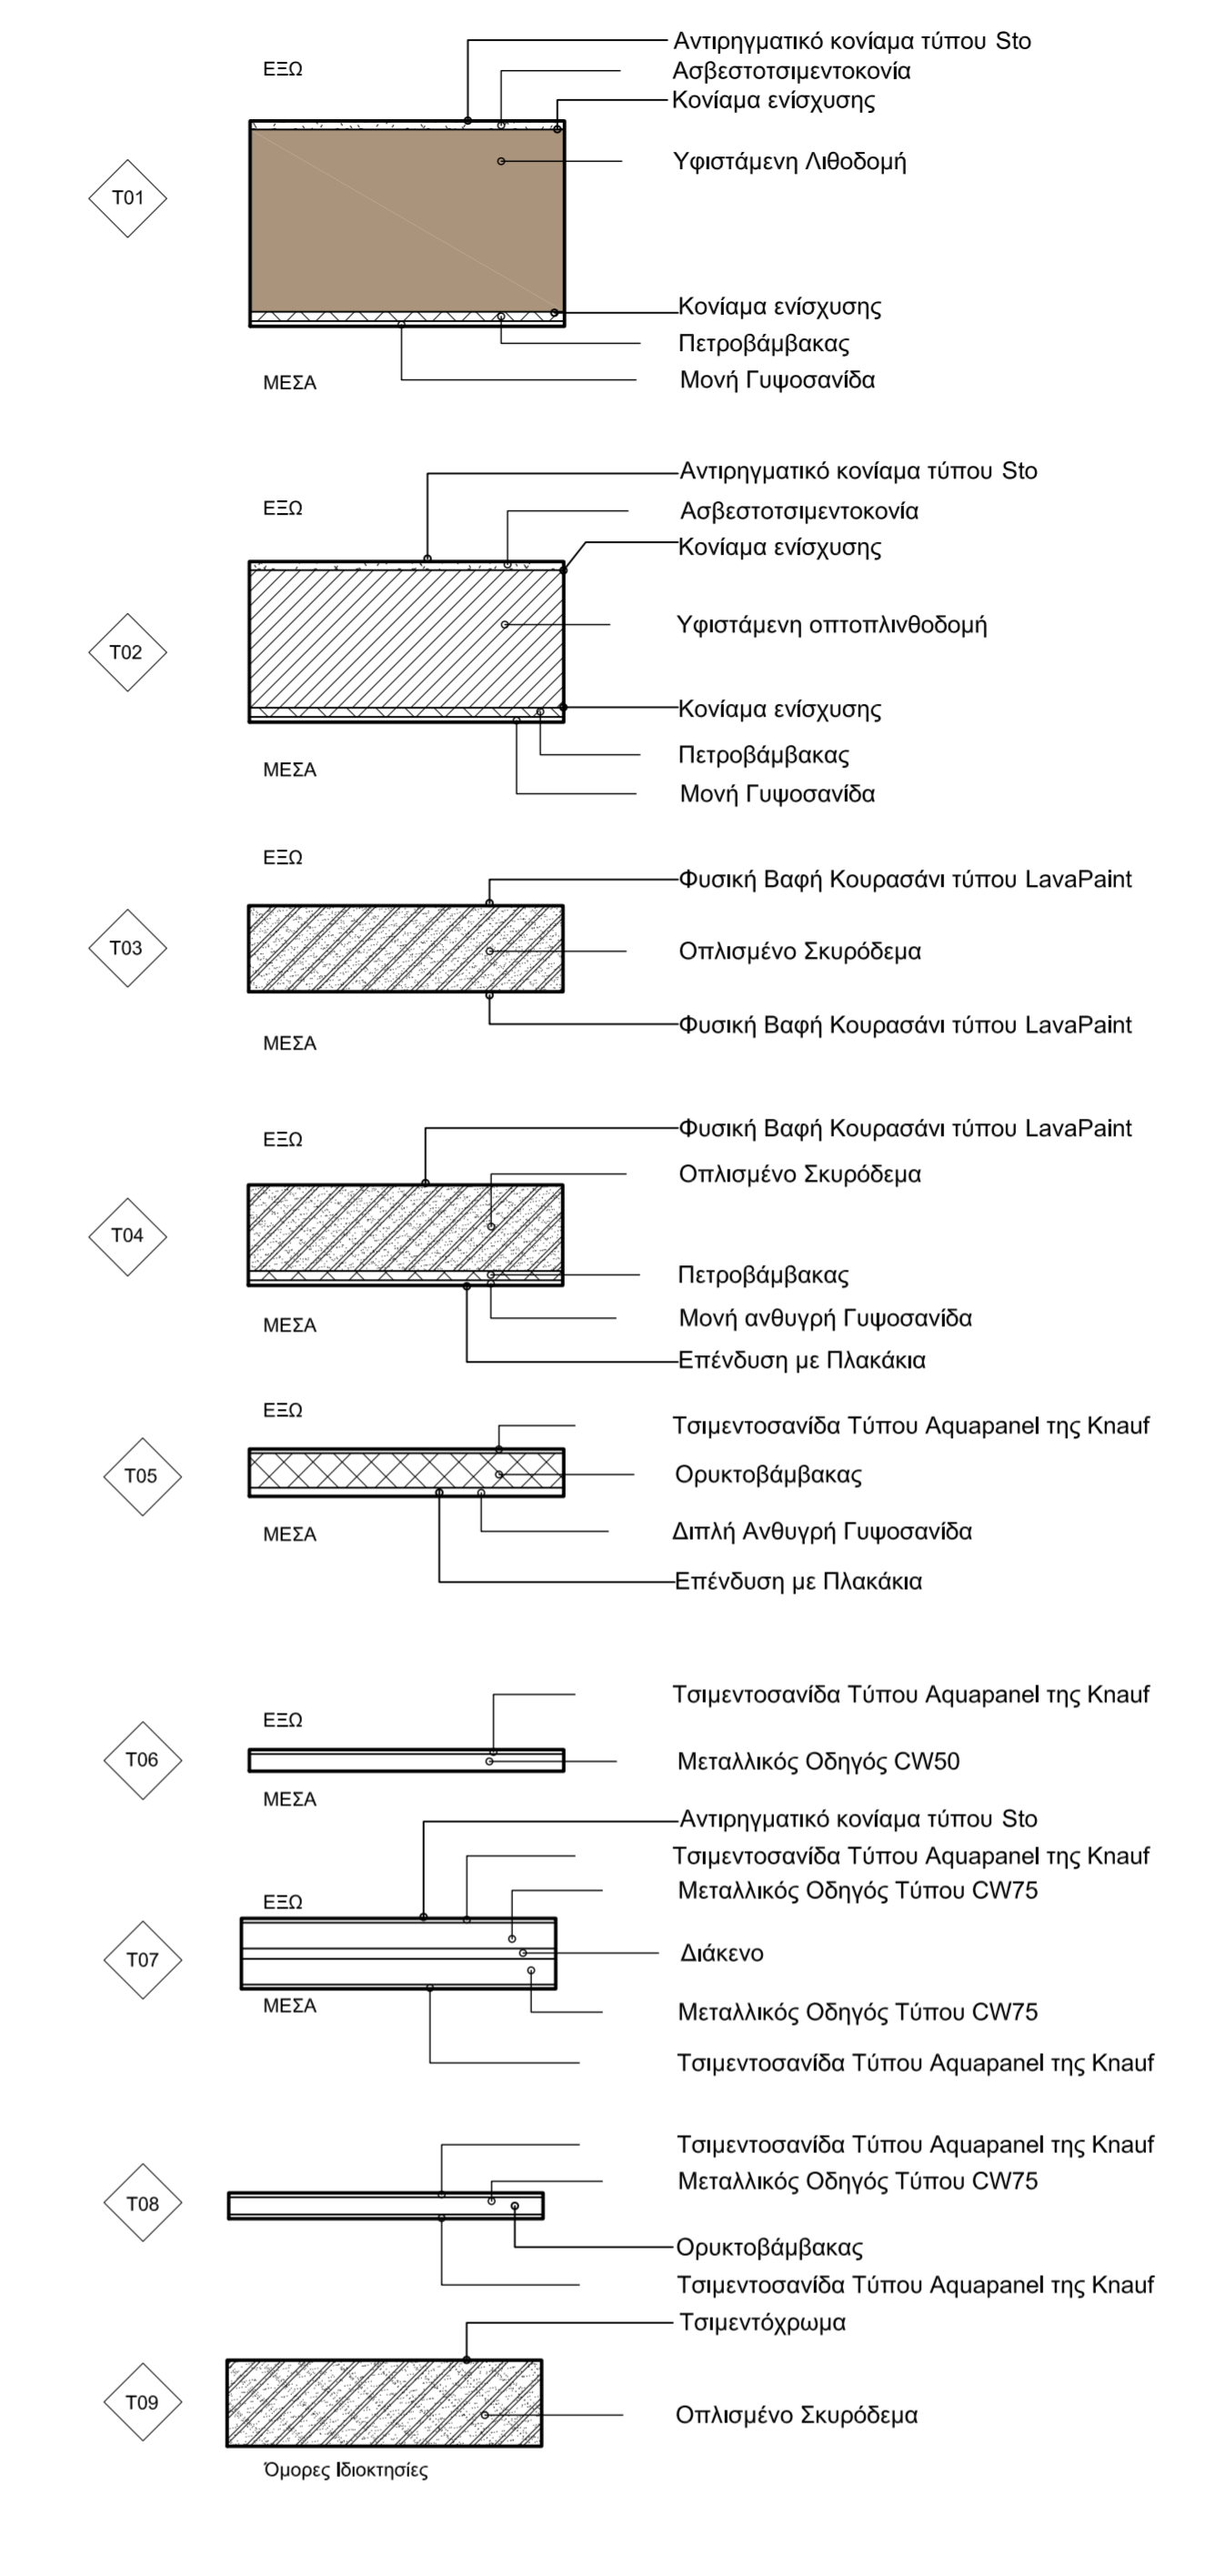

ΥΠΟΜΝΗΜΑ ΕΣΩΤΕΡΙΚΩΝ ΤΟΙΧΟΠΟΙΩΝ

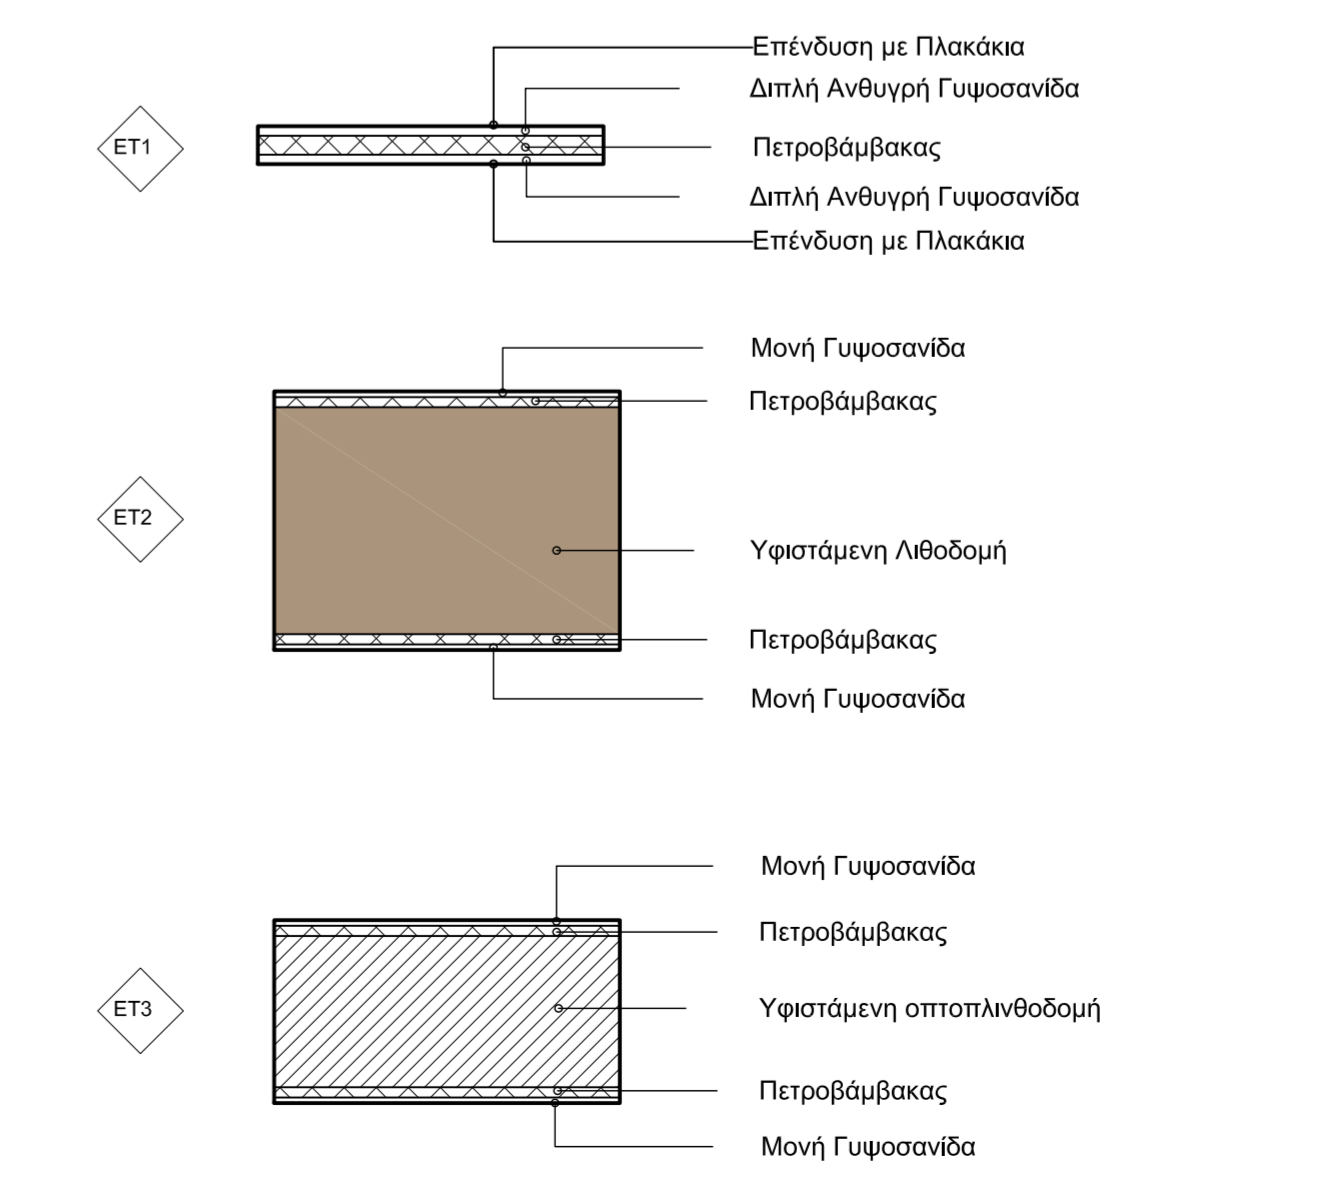

Αφτηρία μέτρησης υψομέτρων: +19,23

ΔΗΜΟΣ ΧΑΛΚΙΔΕΩΝ

ΕΡΓΟ: ΑΠΟΚΑΤΑΣΤΑΣΗ, ΑΝΑΚΑΤΑΣΚΕΥΗ ΚΑΙ ΕΠΑΝΑΧΡΗΣΗ ΝΕΟΚΛΑΣΙΚΗΣ ΟΙΚΙΑΣ ΠΑΠΑΦΡΑΓΚΑ

ΘΕΣΗ: ΟΙΚΙΣΜΟΣ ΒΑΣΙΛΙΚΟΥ Δ.Ε. ΛΗΛΑΝΤΙΩΝ

ΜΕΛΕΤΗ: ΑΡΧΙΤΕΚΤΟΝΙΚΗ ΣΤΑΔΙΟ: ΜΕΛ. ΕΦΑΡΜΟΓΗΣ

ΘΕΜΑ ΣΧΕΔΙΟΥ: ΑΡ. ΣΧΕΔΙΟΥ:

ΣΥΝΤΕΤΜΗΜΕΝΗ ΤΟΜΗ 3

A-10

ΚΛΙΜΑΚΑ: 1:20

ΧΡΟΝΟΣ ΜΕΛΕΤΗΣ: 02/2021

ΠΟΛ. ΜΗΧΑΝΙΚΟΣ: ΚΩΣΤΟΥΡΟΣ ΔΙΕΛΙΚΗ Πολιτικός Μηχανικός ΠΕ3

ΜΗΧ. ΜΗΧΑΝΙΚΟΣ: ΠΑΝΑΚΟΥΡΗ ΕΛΕΝΗ Ηλεκτρολόγος - Μηχανολόγος Μηχανικός ΠΕ5

ΣΥΜΒΟΥΛΟΣ: ΜΟΥΤΡΗΚΑΣ ΣΠΗΡΕΙΔΩΝ Αρχιτέκτονας Μηχ. ΕΜΠ Μ.Σ.σ., Υποφ. Διδάκτορας ΕΜΠ

ΥΠΟΓΡΑΦΗ - ΓΡΑΦΙΔΑ	ΕΓΚΡΙΣΗ - ΘΕΩΡΗΣΗ