



ΥΠΟΜΝΗΜΑ ΕΞΩΤΕΡΙΚΩΝ ΤΟΙΧΟΠΟΙΩΝ

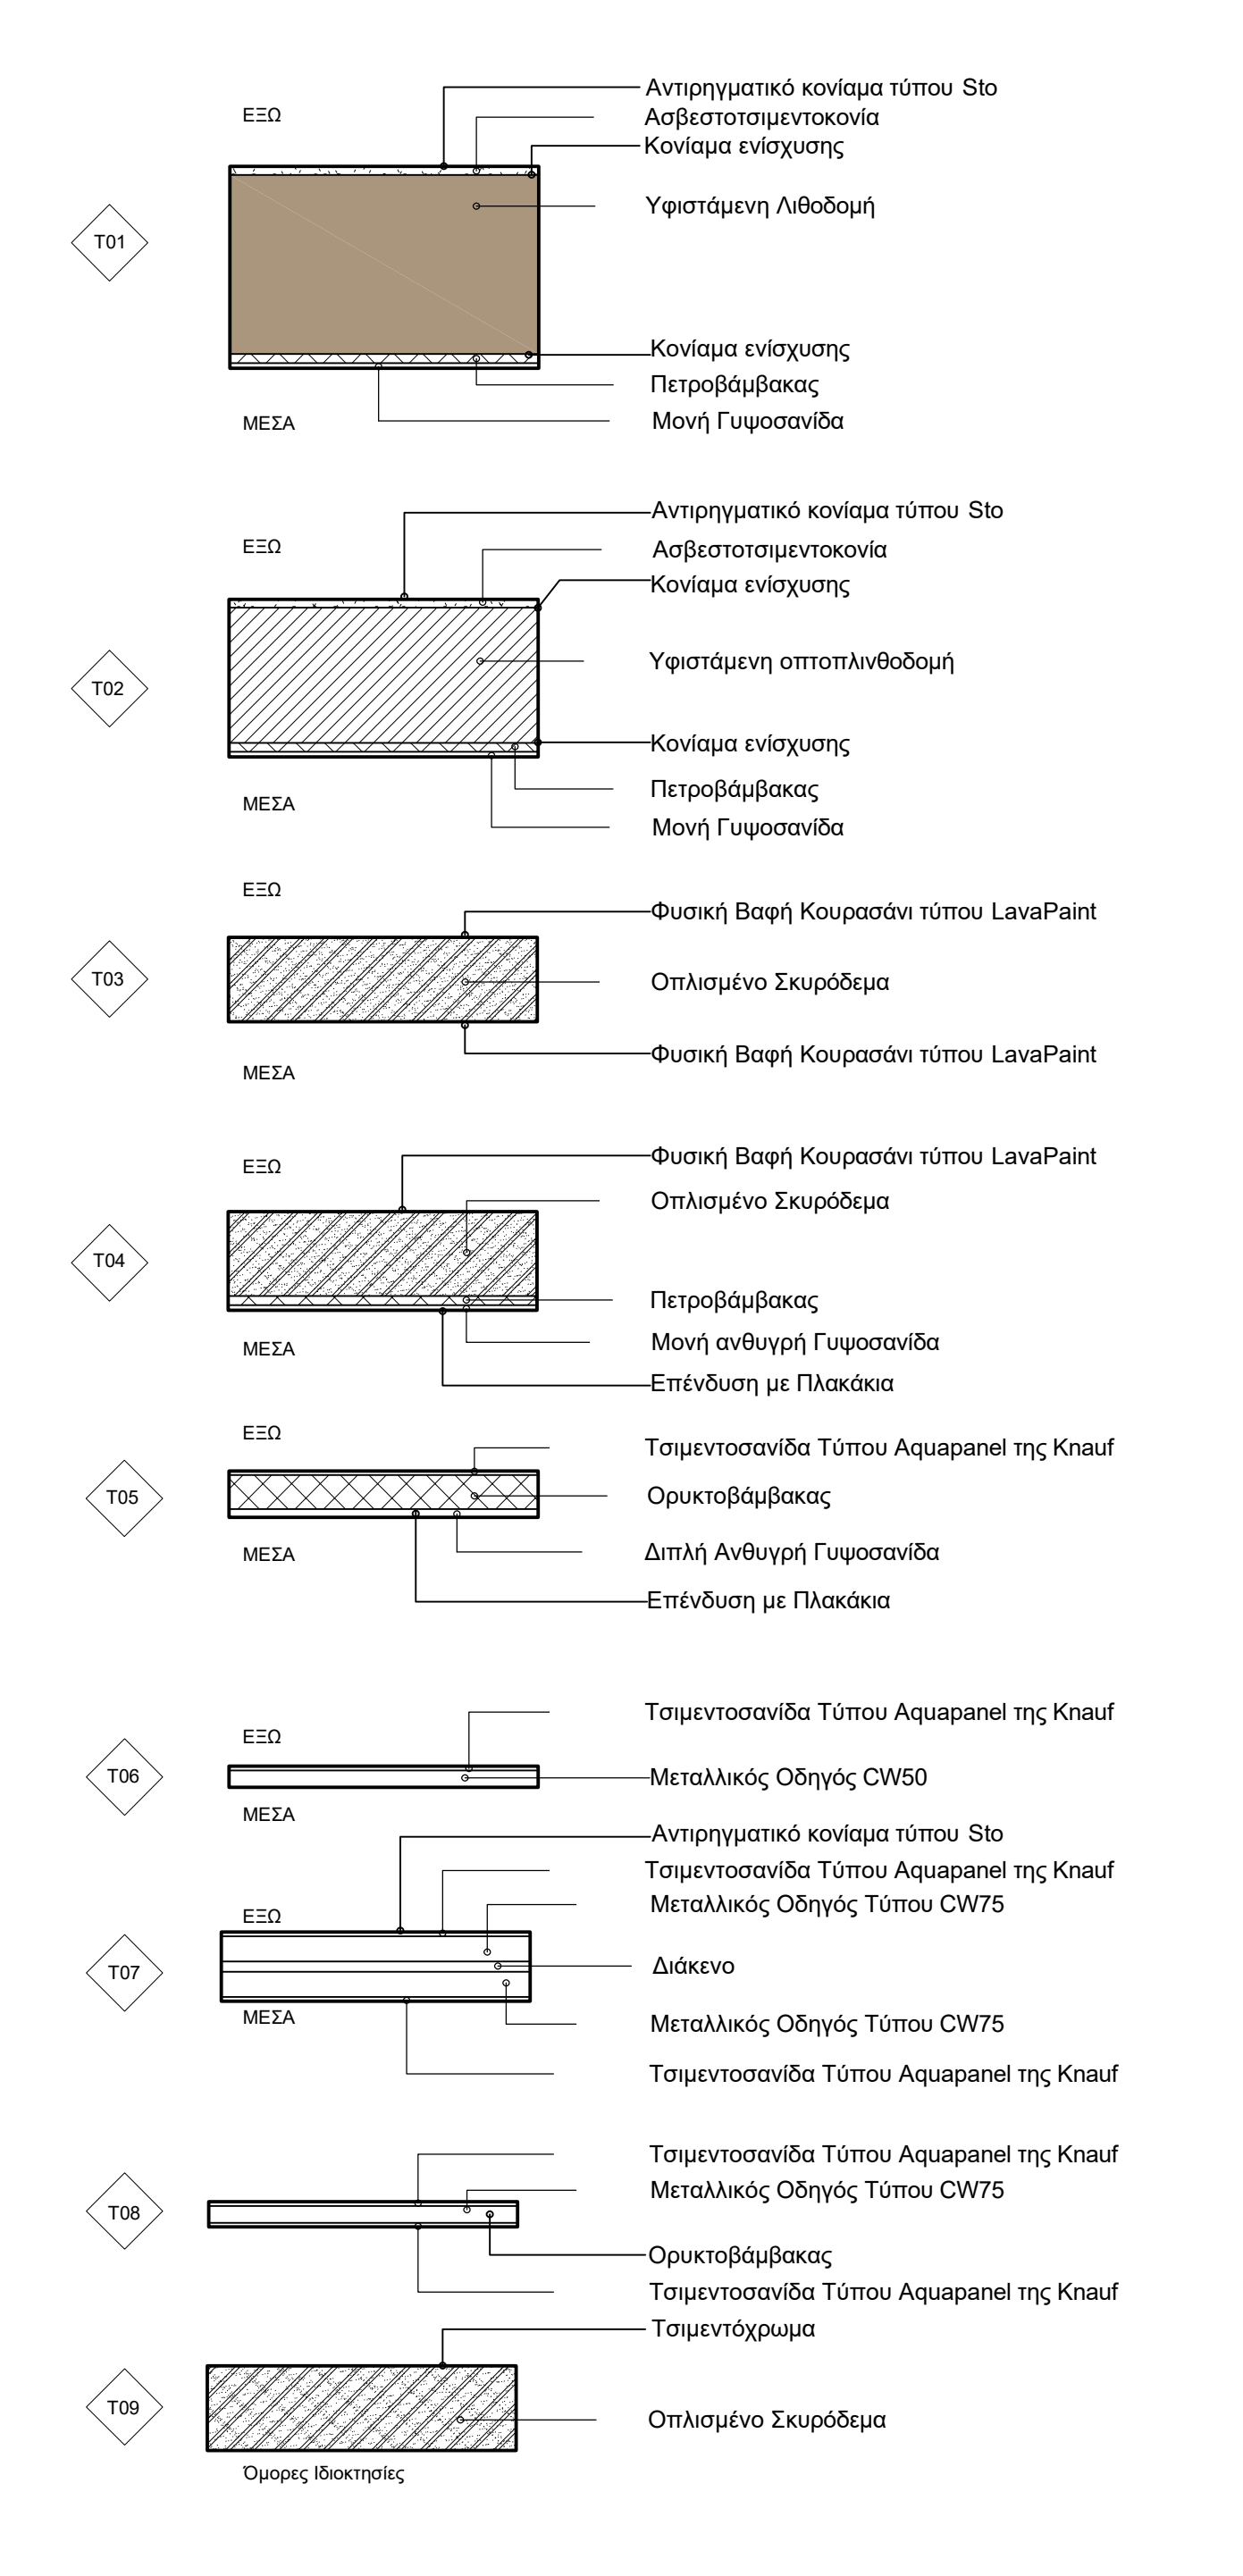

ΥΠΟΜΝΗΜΑ ΕΣΩΤΕΡΙΚΩΝ ΤΟΙΧΟΠΟΙΩΝ

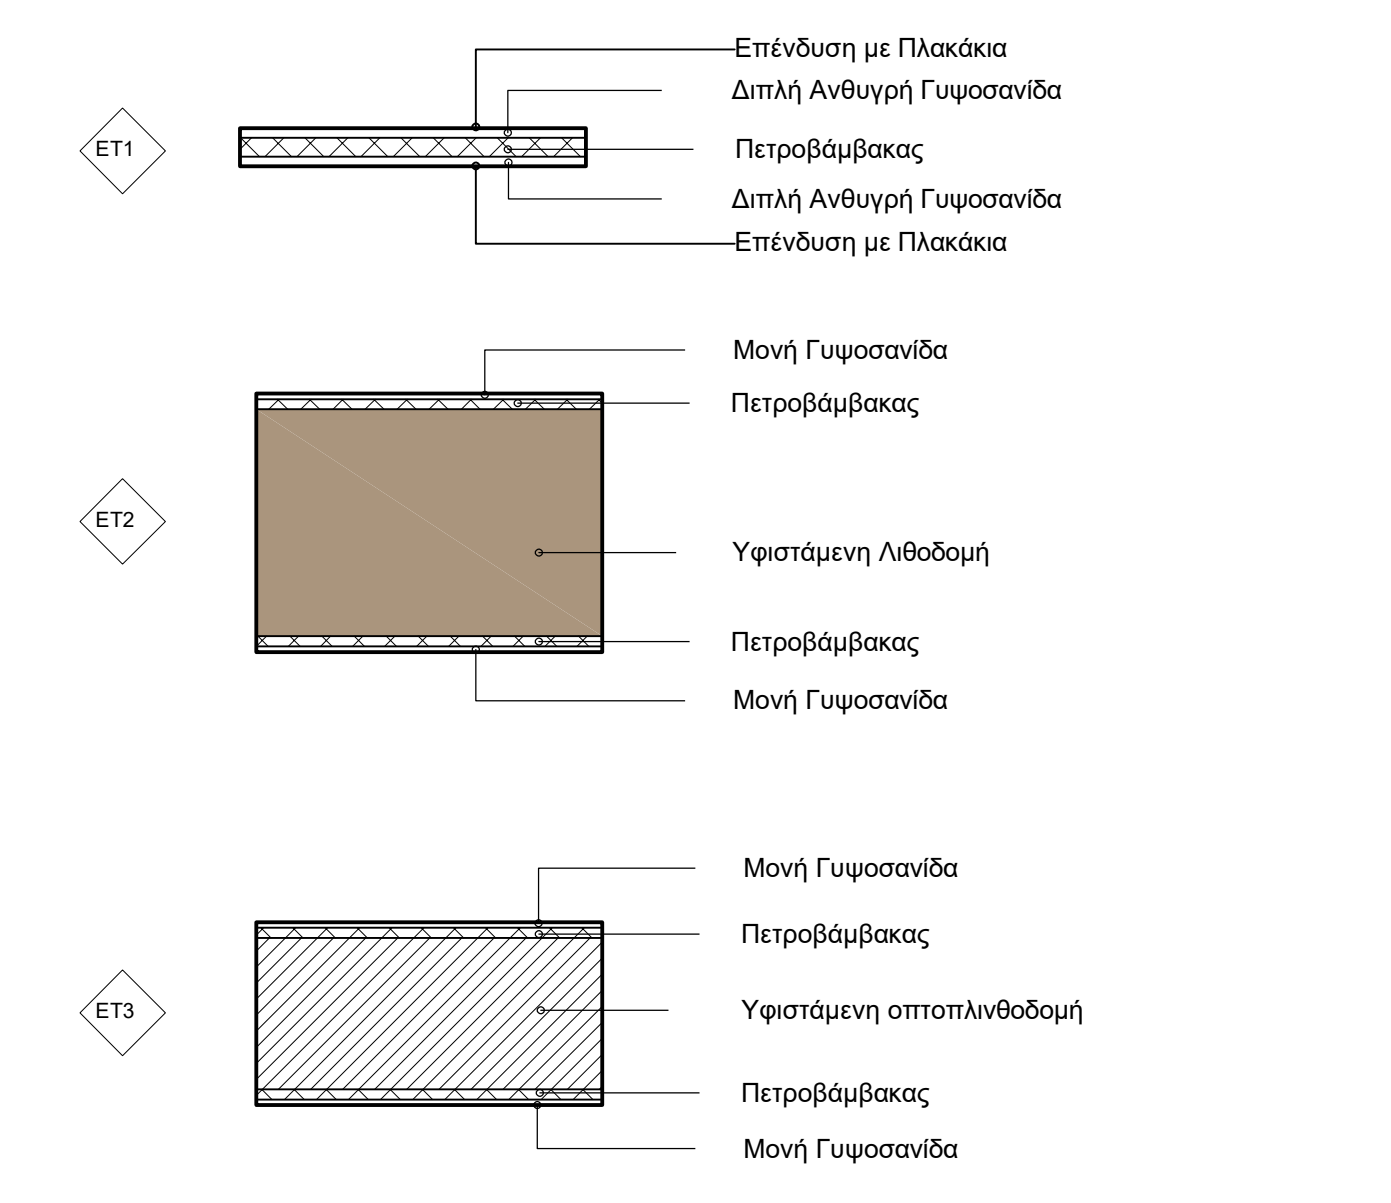

Αφητηρία μέτρησης υψομέτρων: +19,23

ΔΗΜΟΣ ΧΑΛΚΙΔΕΩΝ

ΕΡΓΟ: ΑΠΟΚΑΤΑΣΤΑΣΗ, ΑΝΑΚΑΤΑΣΤΕΥΗ ΚΑΙ ΕΠΑΝΑΧΡΗΣΗ ΝΕΟΚΛΑΣΙΚΗΣ ΟΙΚΙΑΣ ΠΑΠΑΦΡΑΓΚΑ

ΘΕΣΗ: ΟΙΚΙΣΜΟΣ ΒΑΣΙΛΙΚΟΥ Δ.Ε. ΛΗΛΑΝΤΙΩΝ

ΜΕΛΕΤΗ: ΑΡΧΙΤΕΚΤΟΝΙΚΗ ΣΤΑΔΙΟ: ΜΕΛ. ΕΦΑΡΜΟΓΗΣ

ΘΕΜΑ ΣΧΕΔΙΟΥ: ΑΡ. ΣΧΕΔΙΟΥ:

ΣΥΝΤΕΤΜΗΜΕΝΗ ΤΟΜΗ 4

A-11

ΚΛΙΜΑΚΑ: 1:20

ΜΕΛΕΤΗΤΙΚΗ ΟΜΑΔΑ: ΧΡΟΝΟΣ ΜΕΛΕΤΗΣ: 02/2021

ΠΟΛ. ΜΗΧΑΝΙΚΟΣ: ΚΩΣΤΟΥΡΟΣ ΑΓΓΕΛΙΚΗ Πολιτικός Μηχανικός ΠΕ3

ΜΗΧ. ΜΗΧΑΝΙΚΟΣ: ΠΑΝΗΛΑΚΟΥΡΗ ΕΛΕΝΗ Ηλεκτρολόγος - Μηχανολόγος Μηχανικός ΠΕ5

ΣΥΜΒΟΥΛΟΣ: ΜΟΥΝΤΡΙΑΚΑΣ ΣΠΥΡΙΔΩΝ Αρχιτέκτονας Μηχ. ΕΜΠ Μ.Σ.Υ. Υποψ. Διδάκτορας ΕΜΠ

ΥΠΟΓΡΑΦΗ - ΣΦΡΑΓΙΔΑ	ΕΓΚΡΙΣΕΙΣ - ΘΕΩΡΗΣΕΙΣ

ΣΥΝΤΕΤΜΗΜΕΝΗ ΤΟΜΗ 4-4