




1 ΔΙΑΜΗΚΗΣ ΤΟΜΗ 5 -I5
1 : 20

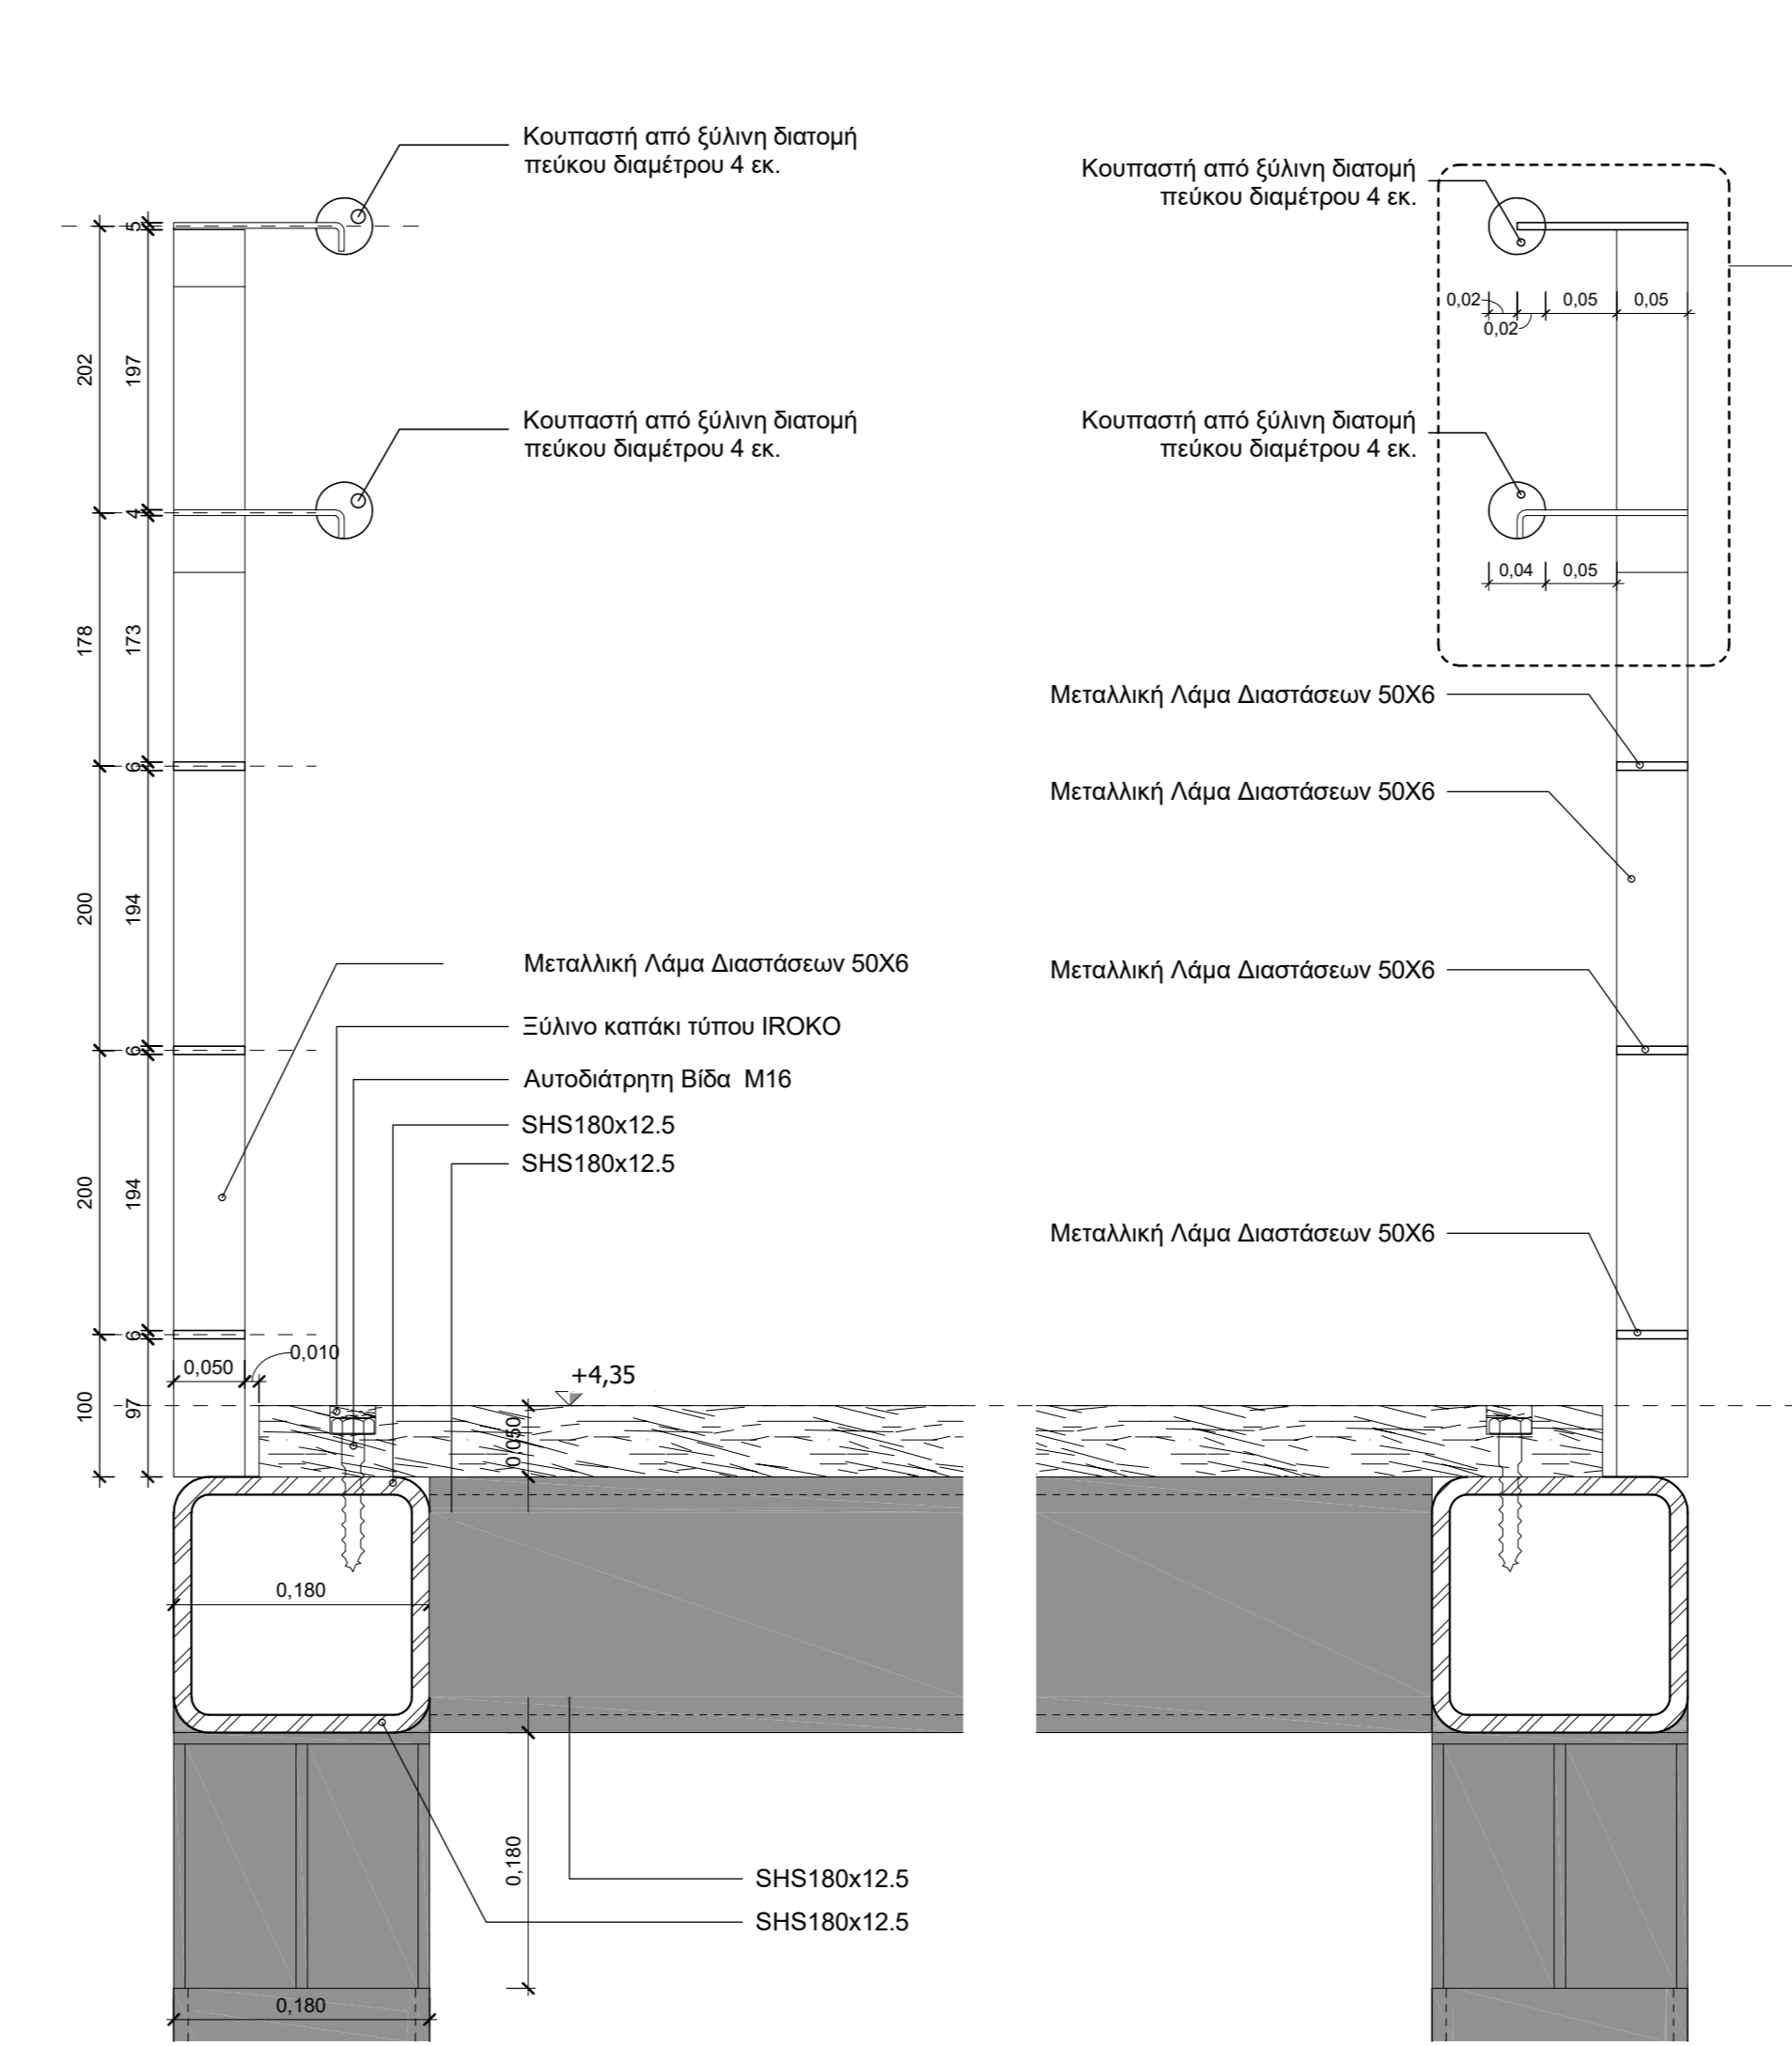


2 ΕΓΚΑΡΣΙΑ ΤΟΜΗ ΓΕΦΥΡΑΣ
1 : 5

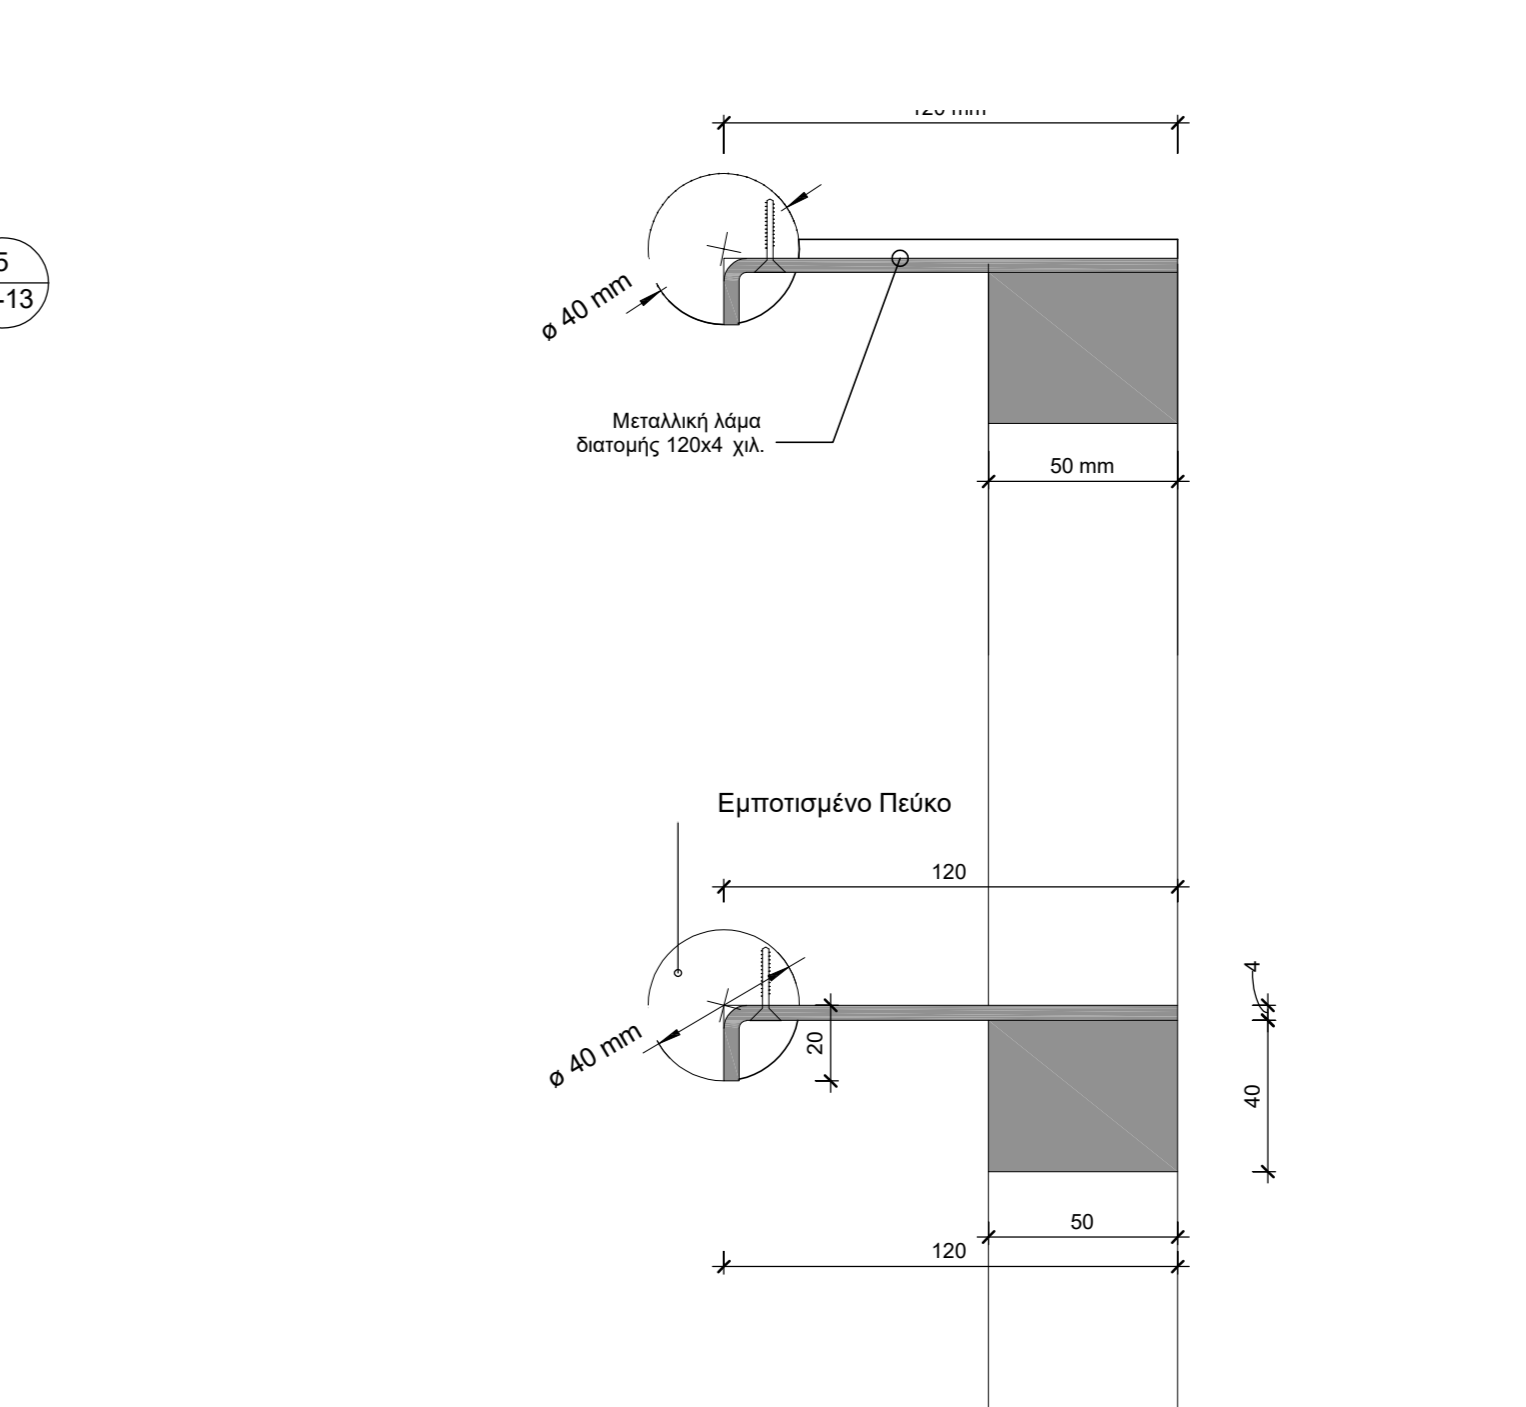

5 Λεπτομέρεια κουπαστής
1 : 2

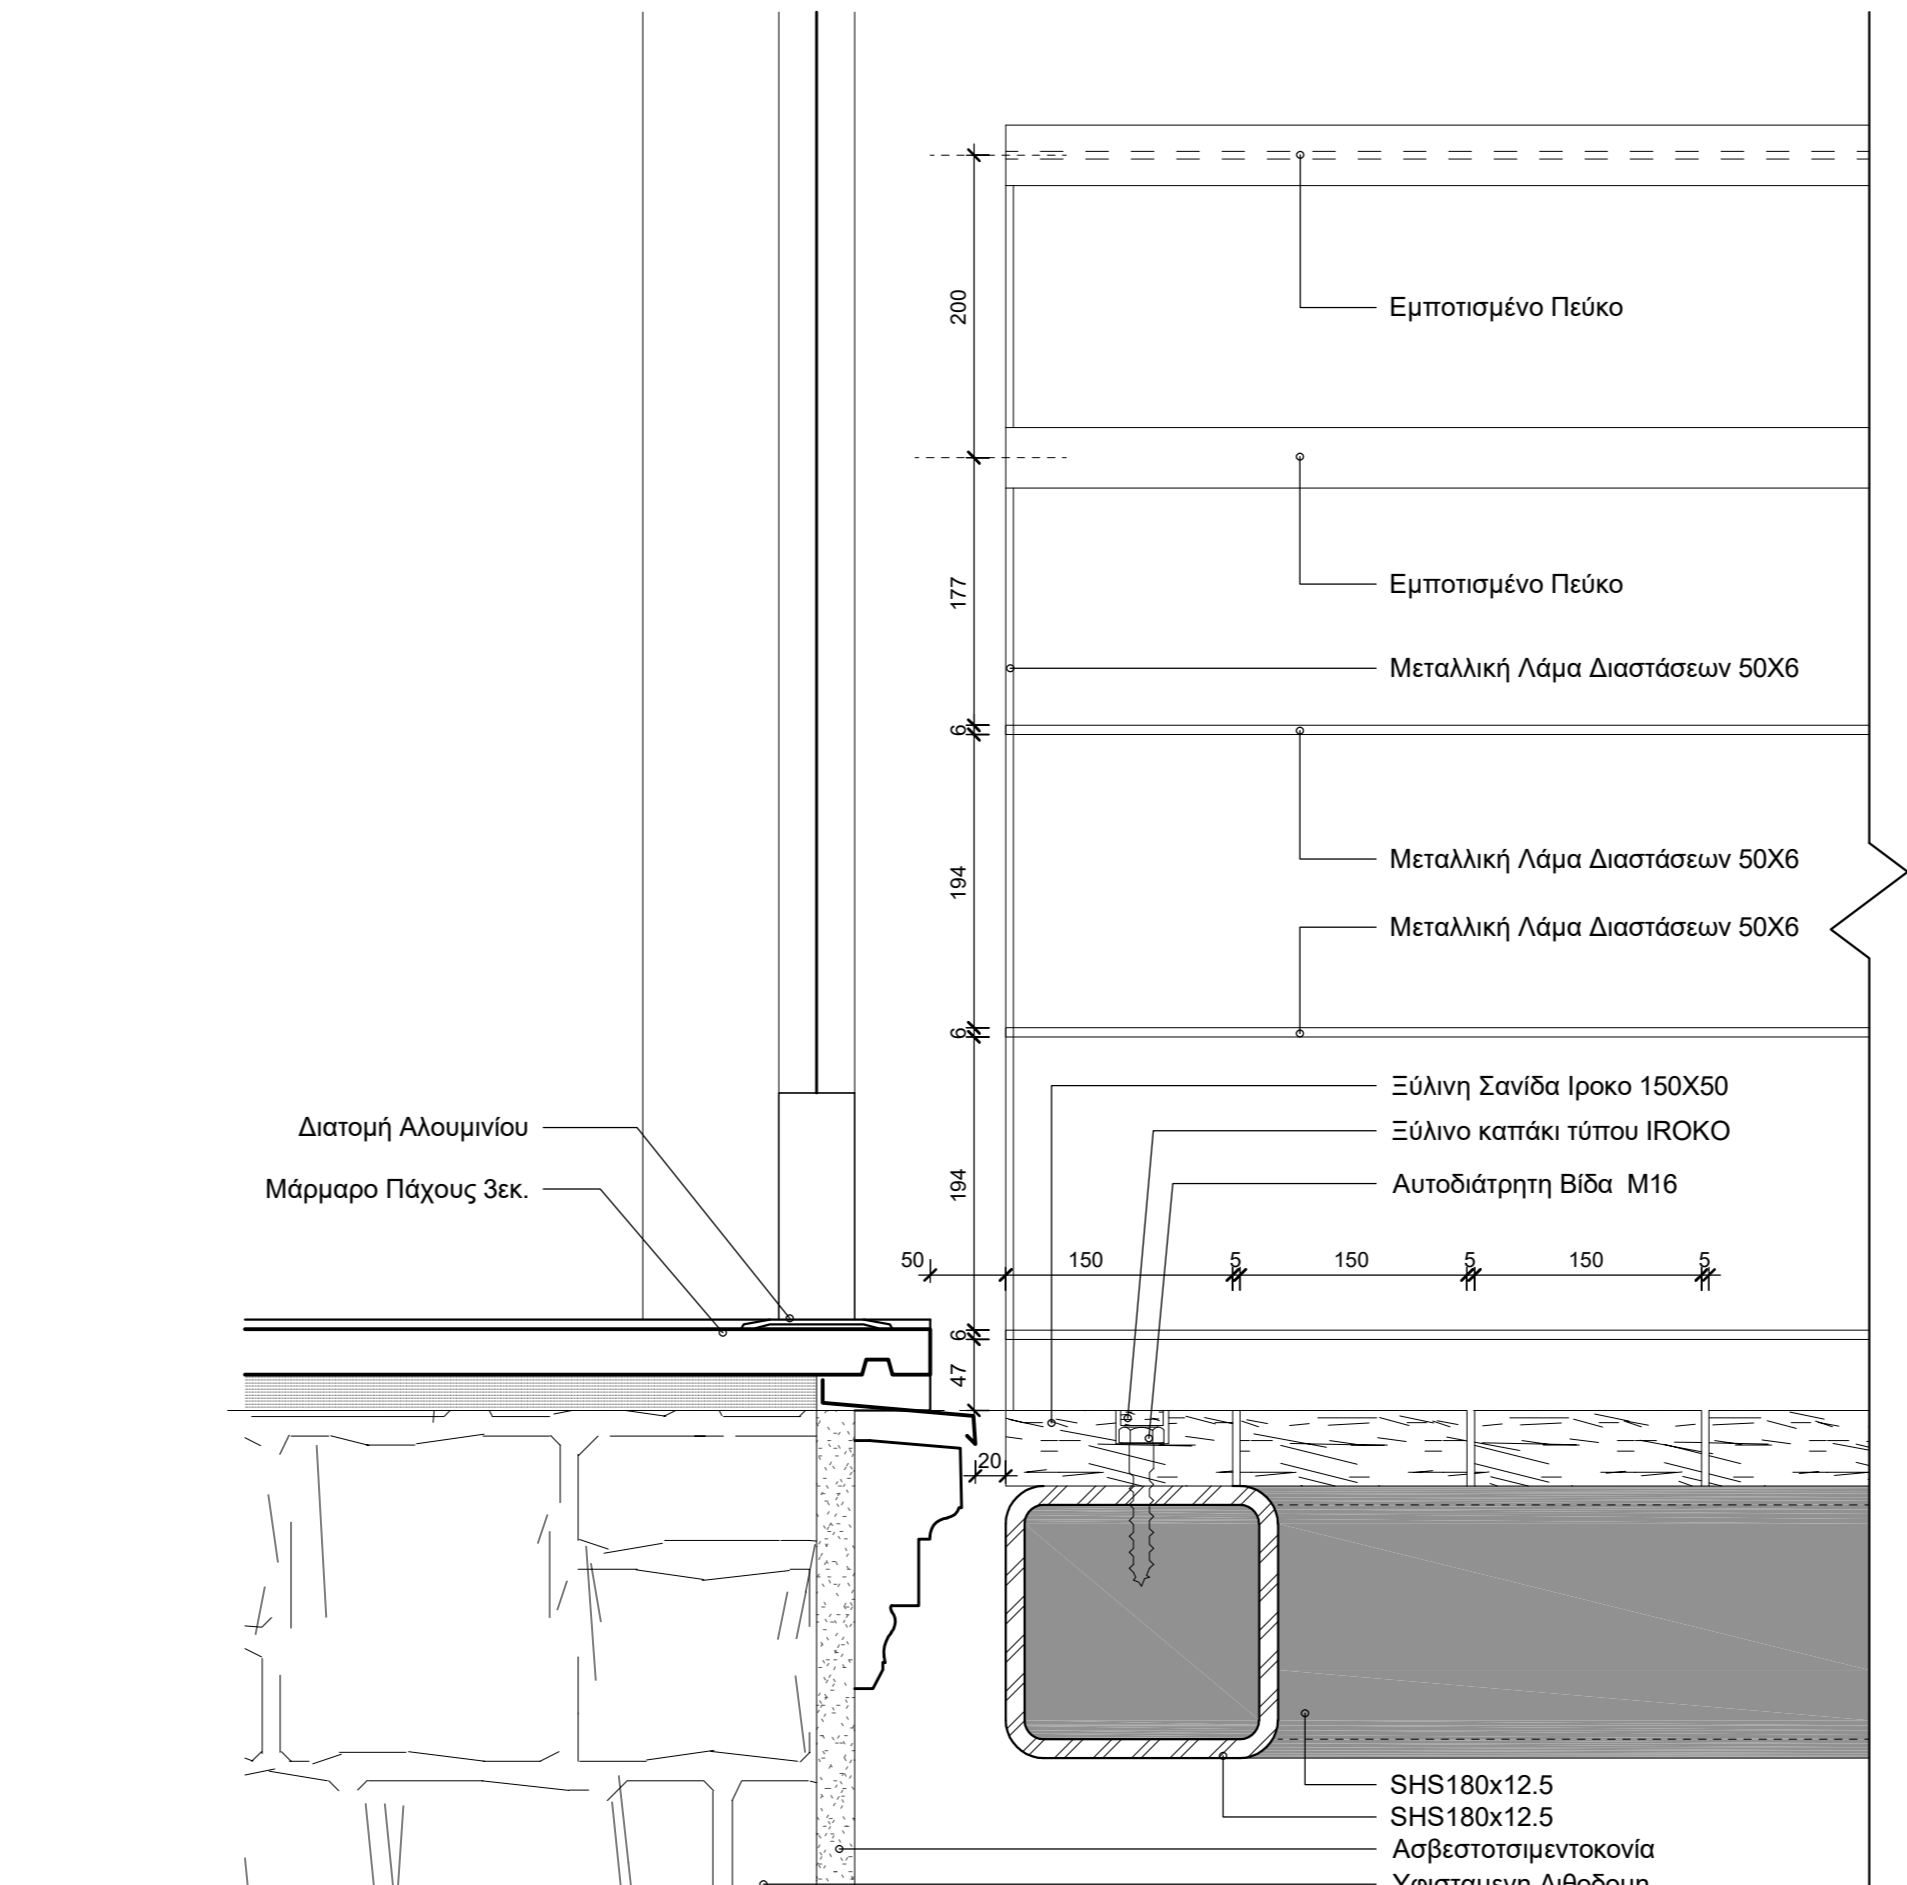

3 ΔΙΑΜΗΚΗΣ ΤΟΜΗ ΓΕΦΥΡΑΣ
1 : 5

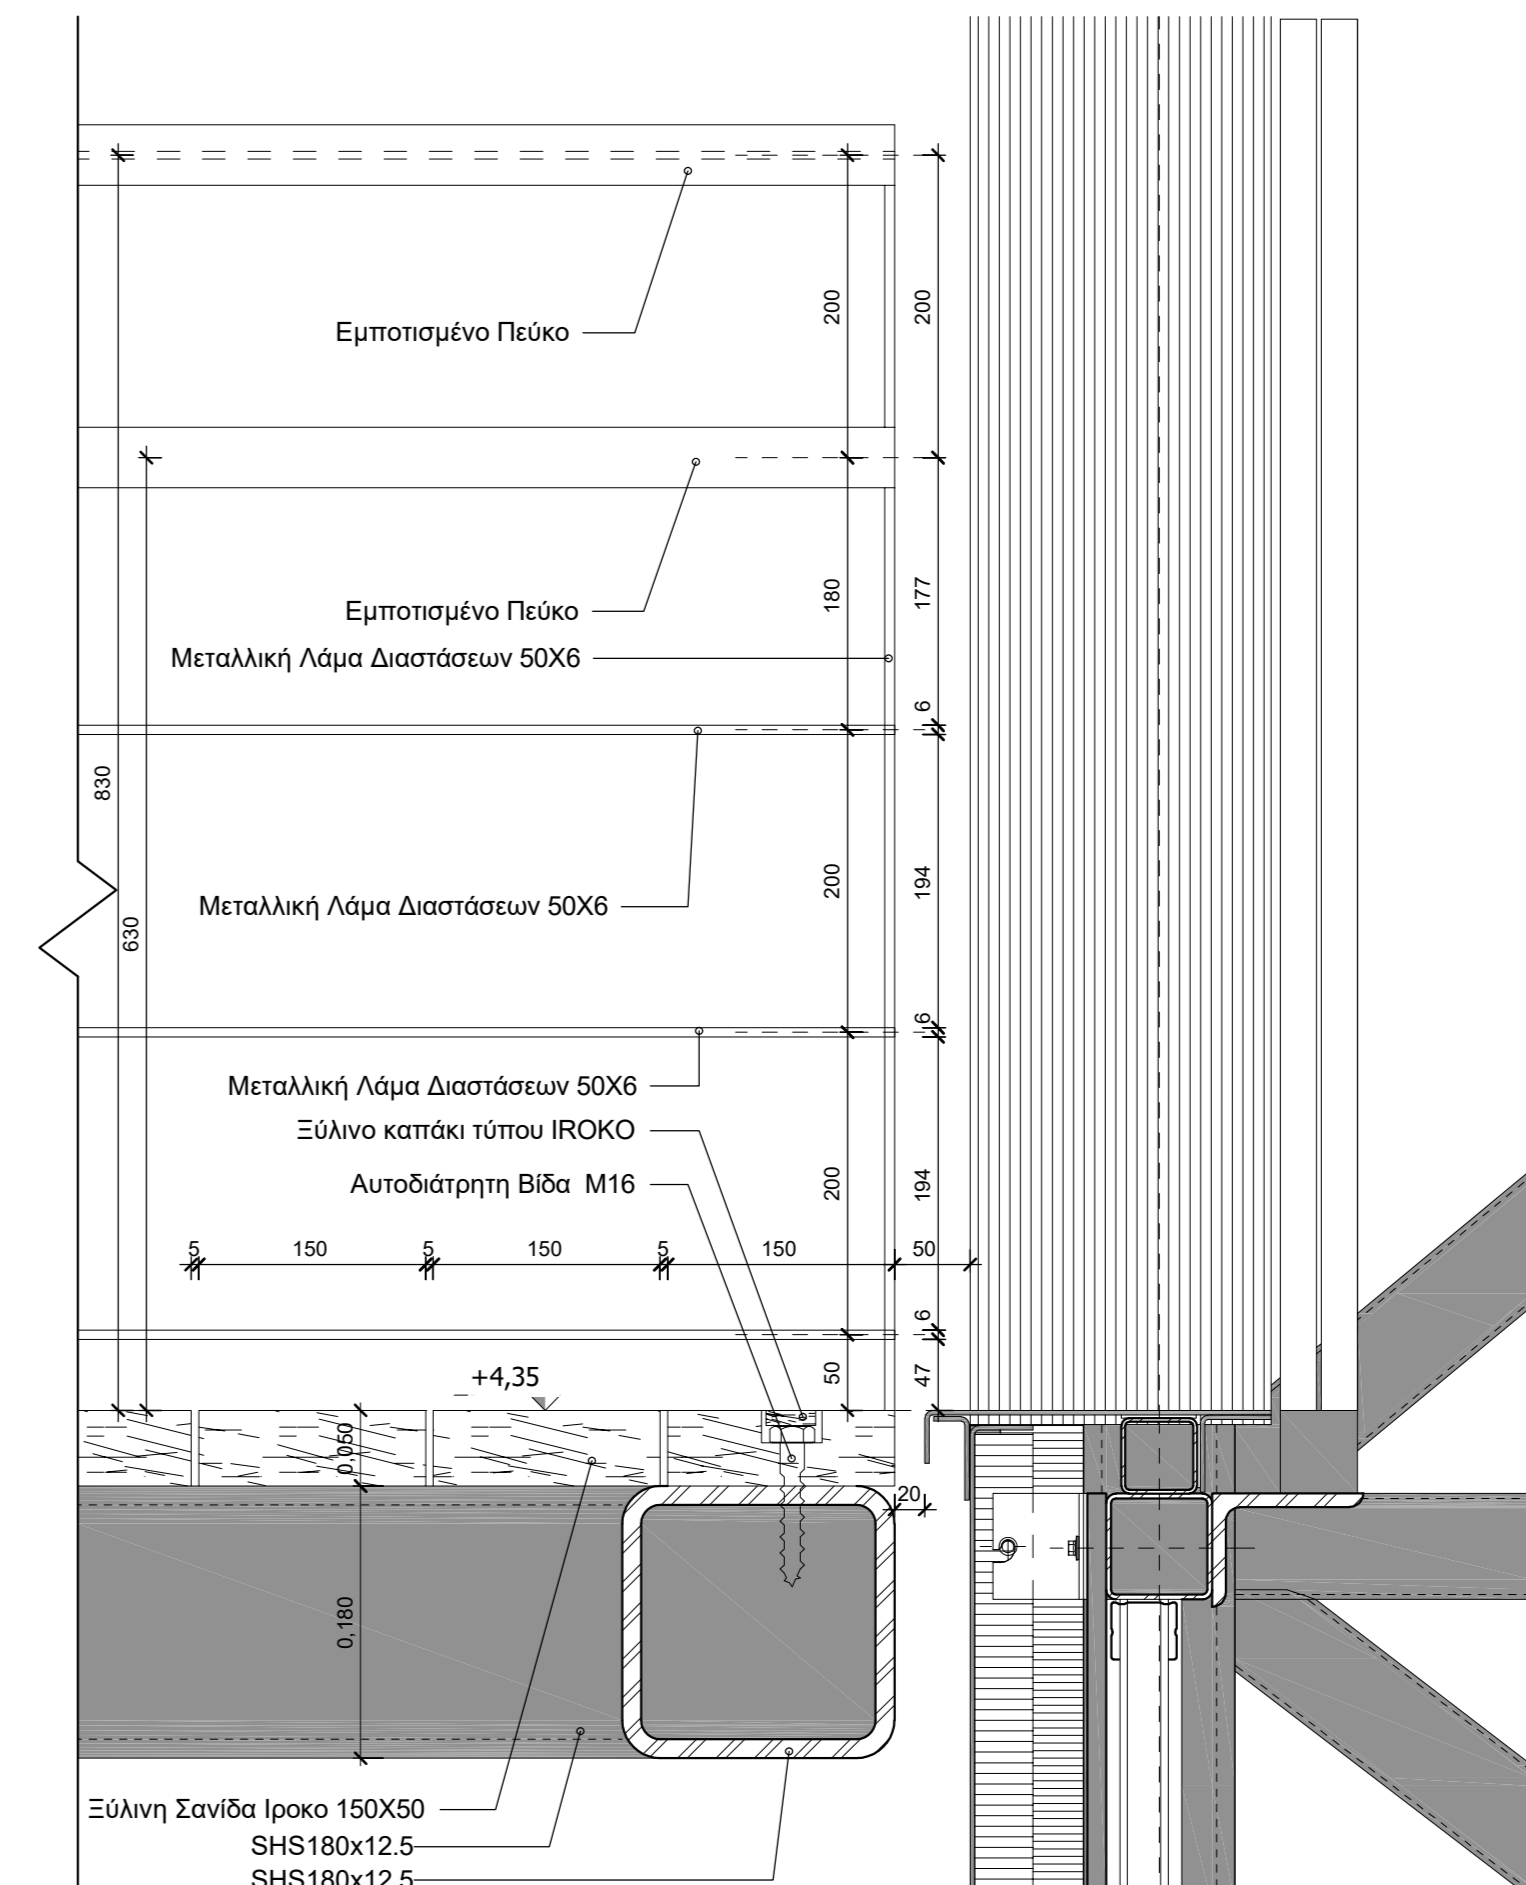

4 ΔΙΑΜΗΚΗΣ ΤΟΜΗ ΓΕΦΥΡΑΣ
1 : 5

Αφιερώτρια μέτρησης υψομέτρων: +19,23

ΔΗΜΟΣ ΧΑΛΚΙΔΕΩΝ

ΕΡΓΟ: ΑΠΟΚΑΤΑΣΤΑΣΗ, ΑΝΑΚΑΤΑΣΚΕΥΗ ΚΑΙ ΕΠΑΝΑΧΡΗΣΗ ΝΕΟΚΛΑΣΙΚΗΣ ΟΙΚΙΑΣ ΠΑΠΑΦΡΑΓΚΑ

ΘΕΣΗ: ΟΙΚΙΣΜΟΣ ΒΑΣΙΛΙΚΟΥ Δ.Ε. ΛΗΛΑΝΤΙΩΝ	ΣΤΑΔΙΟ: ΜΕΛ. ΕΦΑΡΜΟΓΗΣ
ΜΕΛΕΤΗ: ΑΡΧΙΤΕΚΤΟΝΙΚΗ	ΑΡ. ΣΧΕΔΙΟΥ:
ΘΕΜΑ ΣΧΕΔΙΟΥ:	A-13
ΓΕΦΥΡΑ - ΑΝΕΛΚΥΣΤΗΡΑΣ	ΚΛΙΜΑΚΑ: 1:20, 1:5, 1:2
ΜΕΛΕΤΗΤΙΚΗ ΟΜΑΔΑ:	ΧΡΟΝΟΣ ΜΕΛΕΤΗΣ: 02/2021

ΠΟΛ. ΜΗΧΑΝΙΚΟΣ: ΚΩΣΤΟΥΡΟΣ ΑΓΓΕΛΙΚΗ
Πολιτικός Μηχανικός ΠΕ3

ΜΗΧ. ΜΗΧΑΝΙΚΟΣ: ΠΑΝΝΑΚΟΥΡΗ ΕΛΕΝΗ
Ηλεκτρολόγος - Μηχανολόγος Μηχανικός ΠΕ5

ΣΥΜΒΟΥΛΟΣ: ΜΟΥΝΤΡΙΑΣ ΣΠΥΡΙΔΩΝ
Αρχιτέκτων Μηχ. ΕΜΠ
Μ.Σc. Υποψ. Διδάκτωρ ΕΜΠ

ΥΠΟΓΡΑΦΗ - ΣΦΡΑΓΙΔΑ	ΕΓΚΡΙΣΕΙΣ - ΘΕΩΡΗΣΕΙΣ
---------------------	-----------------------