


■ πλάκα-δοκάρια
■ υφιστάμενος τοίχος

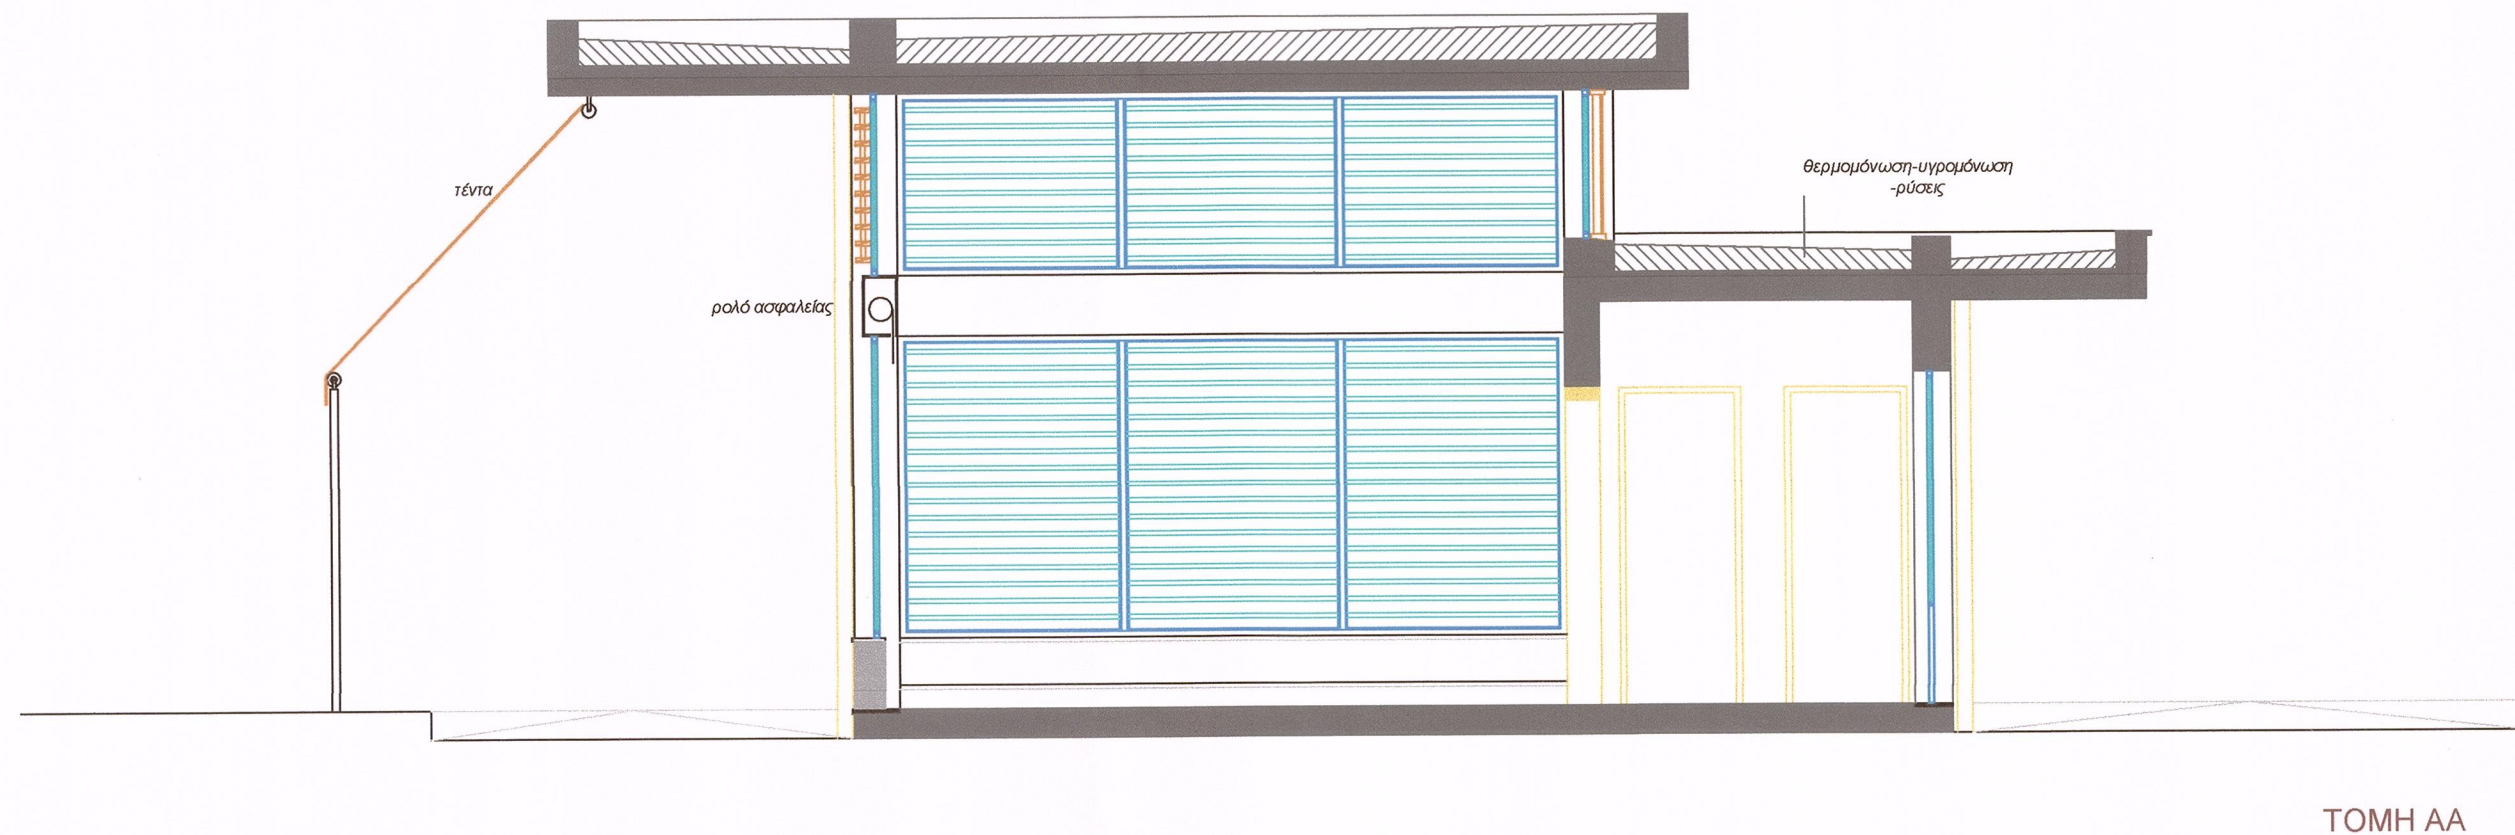

ΕΛΛΗΝΙΚΗ ΔΗΜΟΚΡΑΤΙΑ
ΔΗΜΟΣ ΧΑΛΚΙΔΕΩΝ
ΔΙΕΥΘΥΝΣΗ ΤΕΧΝΙΚΩΝ ΥΠΗΡΕΣΙΩΝ
ΤΜΗΜΑ ΕΚΤΕΛΕΣΗΣ ΝΕΩΝ ΕΡΓΩΝ ΚΑΙ ΜΕΛΕΤΩΝ

Έργο: Αποκατάσταση παραχωρημένων κτιρίων
του οικισμού "Χαλκίδα II"

Μελέτη: ΑΡΧΙΤΕΚΤΟΝΙΚΗ

ΠΡΟΤΑΣΗ
Οριστική Μελέτη

Θέμα σχεδίου: NOTIA ΟΨΗ
ΤΟΜΗ ΑΑ

Κλίμακα:
1: 50

Οι Συντάξαντες
Αρχιτεκτονικά
Μαίρη Μουραλλά
Π.Ε Αρχιτέκτονας Μηχ/κός

Ηλεκτρομηχανολογικά
Χρήστος Απτανόπουλος
Τ.Ε Μηχανολόγος Μηχ/κός

Αριθμός Σχεδίου:

Π-3

Η Αναπλ. Προϊσταμένη Τ.Ε.Ν.Ε.Μ
Παρασκευή Κούκουρα
Π.Ε Πολιτικός Μηχανικός

ΧΑΛΚΙΔΑ
ΘΕΩΡΕΙΤΑΙ
Η Αναπλ. Δ/τρια ΔΤΥΔΧ
Δάφνη Παπανέστη
Π.Ε. Πολιτικός Μηχανικός

ΗΜΕΡΟΜΗΝΙΑ ΣΥΝΤΑΞΗΣ ΜΕΛΕΤΗΣ : ΙΟΥΝΙΟΣ 2024