

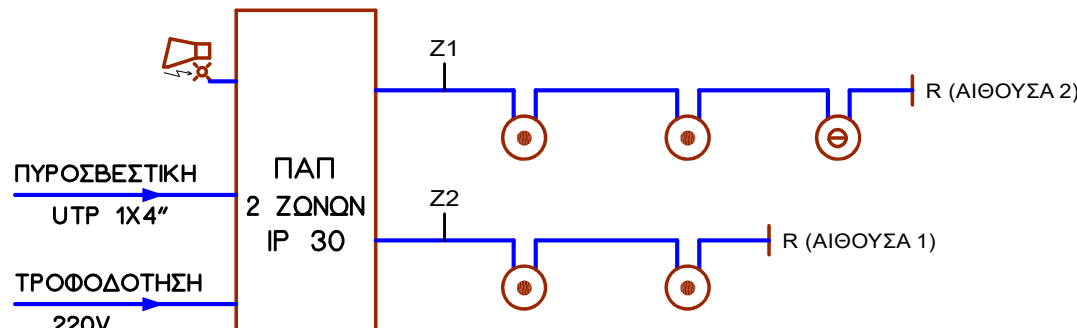


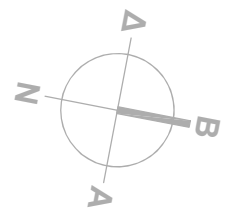

ΠΑΡΑΚΕΙΜΕΝΗ ΙΔΙΟΚΤΗΣΙΑ

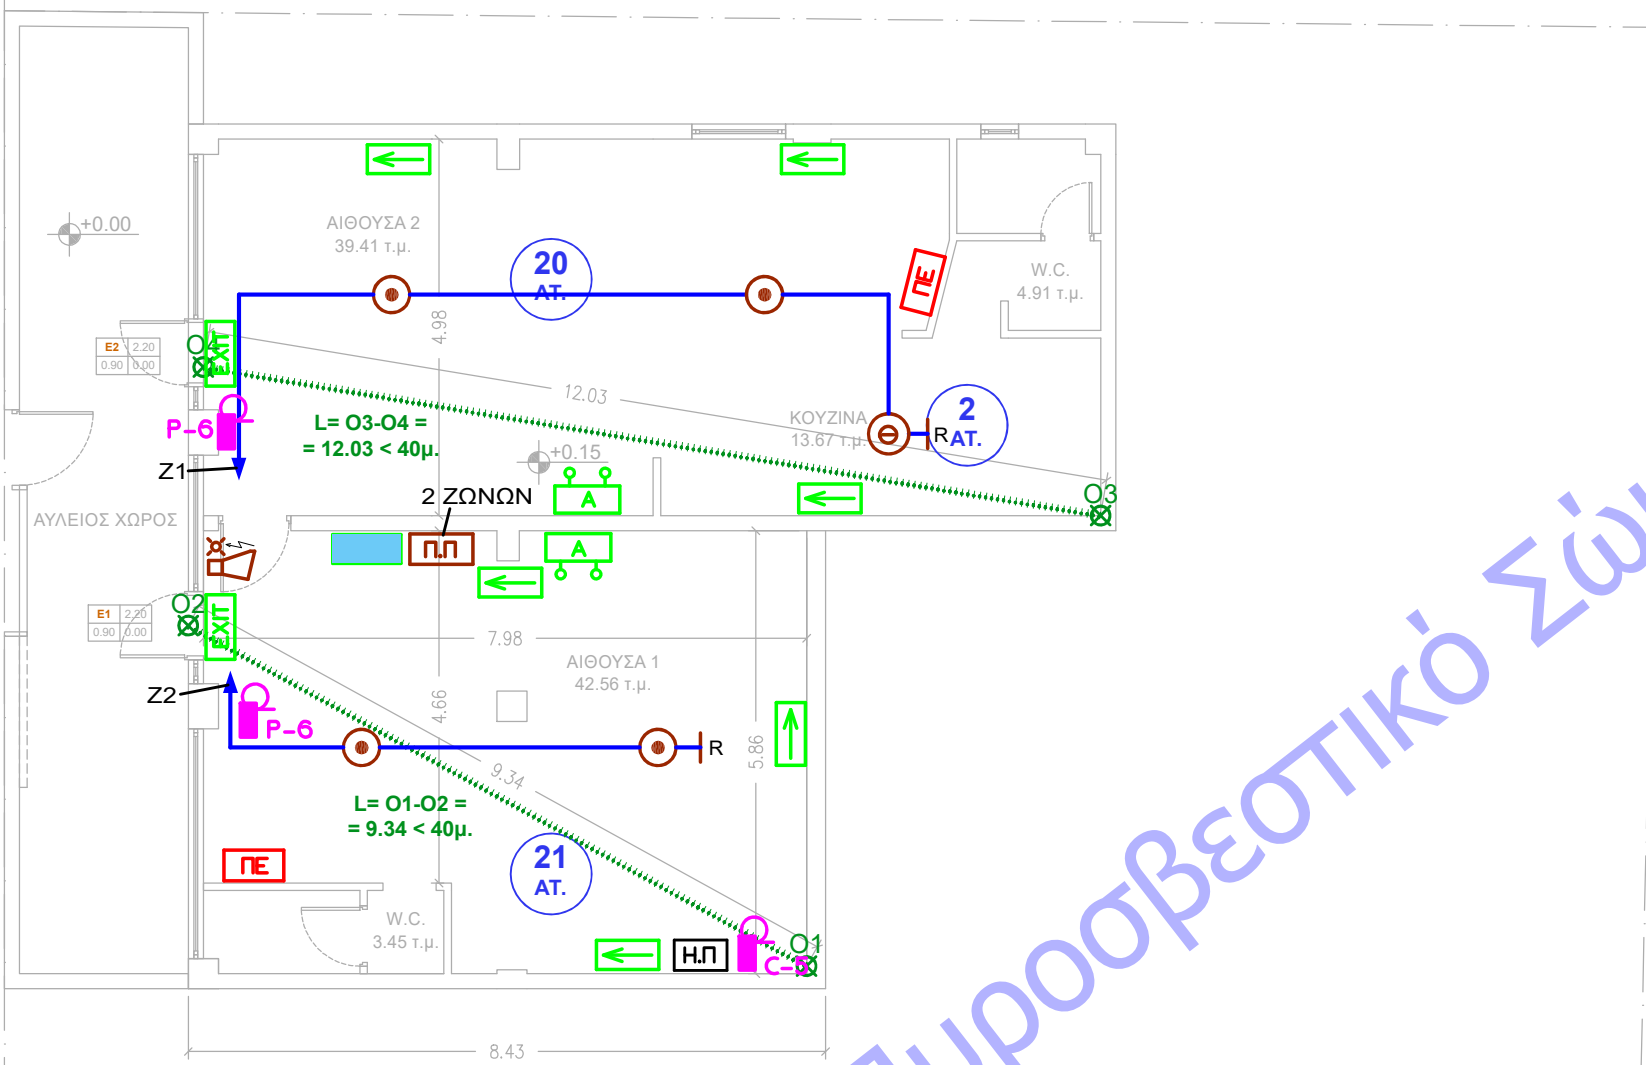

ΠΑΡΑΤΗΡΗΣΕΙΣ:
ΣΥΜΦΩΝΑ ΜΕ ΤΗΝ Π.Δ. 16/2015

ΠΑΡΑΚΕΙΜΕΝΗ ΙΔΙΟΚΤΗΣΙΑ

ΥΠΟΜΝΗΜΑ ΠΑΘΗΤΙΚΗΣ ΠΥΡΟΠΡΟΣΤΑΣΙΑΣ	
Π-ΟΡ. #	ΚΩΔΙΚΟΣ ΠΥΡΟΔΙΑΜΕΡΙΣΜΑΤΟΣ
Π-ΚΛ. #	ΚΩΔΙΚΟΣ ΠΥΡΟΠΡΟΣΤΑΤΕΥΜΕΝΟΥ ΚΛΙΜΑΚΑΣΤΑΣΙΟΥ
Ε.Χ.#	ΚΩΔΙΚΟΣ ΕΠΙΚΙΝΔΥΝΟΥ ΧΡΩΡΟΥ
— — — — —	ΠΥΡΟΔΙΑΜΕΡΙΣΜΑ 30'
— — — — —	ΠΥΡΟΔΙΑΜΕΡΙΣΜΑ 60'
— — — — —	ΠΥΡΟΔΙΑΜΕΡΙΣΜΑ 90'
— — — — —	ΠΥΡΟΔΙΑΜΕΡΙΣΜΑ 120'
	ΠΟΡΤΑ ΠΥΡΟΠΡΟΣΤΑΣΙΑΣ 30'
	ΠΟΡΤΑ ΠΥΡΟΠΡΟΣΤΑΣΙΑΣ 45'
	ΠΟΡΤΑ ΠΥΡΟΠΡΟΣΤΑΣΙΑΣ 60'
	ΠΟΡΤΑ ΠΥΡΟΠΡΟΣΤΑΣΙΑΣ 90'
	ΠΟΡΤΑ ΠΥΡΟΠΡΟΣΤΑΣΙΑΣ 120'
 x 	ΠΡΑΓΜΑΤΙΚΗ ΑΠΟΣΤΑΣΗ ΑΠΟΣΤΑΤΕΥΤΗΣ ΟΔΕΥΣΗΣ ΔΙΑΦΥΤΗΣ
— x — L=ελεύθερο μ.	ΜΗΚΟΣ ΔΔΙΕΞΟΔΟΥ
 	ΤΕΛΙΚΗ ΕΞΟΔΟΣ
ΑΠΟΚΛΙΣΗ 	ΕΝΔΕΙΞΗ ΑΠΟΚΛΙΣΗΣ
	ΘΕΩΡΗΤΙΚΟΣ ΠΛΗΘΥΣΜΟΣ

Υ Π Ο Μ Ν Η Α ΣΥΜΒΟΛΩΝ	
	ΠΥΡΑΝΤΟΧΟ ΚΑΛΩΔΙΟ ΠΥΡΑΝΙΧΝΕΥΣΗΣ 2x1,5mm ²
	ΑΝΙΧΝΕΥΤΗΣ ΚΑΠΝΟΥ ΦΩΤΟΗΛΕΚΤΡΙΚΟΣ ΣΥΜΒΑΤΙΚΟΥ ΤΥΠΟΥ
	ΑΝΙΧΝΕΥΤΗΣ ΘΕΡΜΟΔΙΑΦΟΡΙΚΟΣ ΣΥΜΒΑΤΙΚΟΥ ΤΥΠΟΥ
	ΣΧΕΙΡΗΝΑ ΣΥΝΑΓΕΡΜΟΥ
	ΦΩΤΕΙΝΟΣ ΕΠΑΝΑΛΗΠΤΗΣ
	ΤΕΡΜΑΤΙΚΗ ΑΝΤΙΣΤΑΣΗ
	ΦΩΤΙΣΤΙΚΟ ΣΩΜΑ ΑΝΑΓΚΗΣ ΜΕ ΕΝΔΕΙΞΗ "ΚΑΤΕΥΘΥΝΣΗ ΕΞΟΔΟΥ ΔΙΑΦΥΤΗΣ"
	ΦΩΤΙΣΤΙΚΟ ΣΩΜΑ ΑΝΑΓΚΗΣ ΜΕ ΕΝΔΕΙΞΗ "ΕΞΟΔΟΣ"
	ΠΙΝΑΚΑΣ ΠΥΡΑΝΙΧΝΕΥΣΗΣ ΣΥΜΒΑΤΙΚΟΥ ΤΥΠΟΥ
	ΗΛΕΚΤΡΙΚΟΣ ΠΙΝΑΚΑΣ
	ΚΟΜΒΙΟ ΣΥΝΑΓΕΡΜΟΥ
	ΗΛΕΚΤΡΟΜΑΓΝΗΤΗΣ ΣΥΓΚΡΑΤΗΣΗΣ ΘΥΡΩΝ
	ΠΥΡΟΣΒΕΣΤΗΡΑΣ ΦΟΡΗΤΟΣ ΚΟΝΕΩΣ 6Kg
	ΠΥΡΟΣΒΕΣΤΗΡΑΣ ΦΟΡΗΤΟΣ ΔΙΟΞΕΙΔΙΟΥ ΑΝΘΡΑΚΟΣ 5Kg
	ΑΥΤΟΔΙΑΓΕΓΙΡΟΜΕΝΟΣ ΠΥΡΟΣΒΕΣΤΗΡΑΣ ΚΟΝΕΩΣ ΟΡΟΦΗΣ 12Kg
	ΠΥΡΟΣΒΕΣΤΙΚΟ ΕΡΜΑΡΙΟ ΜΕ ΕΛΑΣΤΙΚΟ ΣΩΛΗΝΑ Φ19mm ΜΕ ΚΑΤΑΛΛΗΛΟ ΑΚΡΟΥΣΙΟ ΜΗΚΟΥΣ 15m ΣΥΝΔΕΔΕΜΕΝΟ ΜΕ ΤΟ ΔΙΚΤΥΟ ΥΔΡΕΥΣΗΣ ΤΟΥ ΚΤΙΡΙΟΥ
	ΣΧΕΔΙΑΓΡΑΜΜΑΤΑ ΔΙΑΦΥΤΗΣ
 Fdmin	ΠΟΡΤΑ ΠΥΡΑΝΤΟΧΗ ΜΕ ΔΕΙΚΤΗ ΠΥΡΑΝΤΙΣΤΑΣΗΣ Fd.....min
	ΑΥΤΟΝΟΜΟ ΦΩΤΙΣΤΙΚΟ ΑΣΦΑΛΕΙΑΣ 90min

ΙΔΙΟΚΤΗΤΗΣ:

ΔΗΜΟΣ ΧΑΛΚΙΔΕΩΝ

Ληλαντίων 34 & Μεγασθένους τ.κ. 34132 Χαλκίδα
τηλ. 2221355180

ΕΡΓΟ:

**" ΜΕΛΕΤΗ ΠΥΡΟΠΡΟΣΤΑΣΙΑΣ ΣΕ ΣΧΟΛΙΚΕΣ ΜΟΝΑΔΕΣ -
- ΔΟΜΕΣ ΤΟΥ ΔΗΜΟΥ ΧΑΛΚΙΔΕΩΝ "**
ΠΡΟΓΡΑΜΜΑ ΦΙΛΟΔΗΜΟΣ II

ΥΠΟΕΡΓΟ:

120 2ο Νηπιαγωγείο Δροσιάς

ΔΙΕΥΘΥΝΣΗ:

Οδός Ιπποκράτους 6, Δροσιά, Χαλκίδα, ΤΚ:34100, ΟΤ:-

GPS:

38.464382835001246, 23.57214460306354

ΜΕΛΕΤΗΤΕΣ:

ΣΤΟΙΧΕΙΑ ΣΧΕΔΙΟΥ:

ΑΡΧΙΤΕΚΤΟΝΙΚΗ ΜΕΛΕΤΗ:
Ααρών Κοέν
 Αρχιτέκτονας Μηχανικός ΕΜΠ
 Αποκαύκων 21, 11471 Αθήνα
 τηλ.: 210 6453523, 6430266 κιν: 69732343
 e-mail: aaron@studio12.gr

ΜΕΛΕΤΗ :	ΗΛΕΚΤΡΟΜΗΧΑΝΟΛΟΓΙΚΗ
ΣΤΑΔΙΟ ΜΕΛΕΤΗΣ:	ΠΑΘΗΤΙΚΗ & ΕΝΕΡΓΗΤΙΚΗ ΠΥΡ/ΣΙΑ

ΤΙΤΛΟΣ ΣΧΕΔΙΟΥ

**ΚΑΤΟΨΗ ΙΣΟΓΕΙΟΥ
ΠΥΡΟΠΡΟΣΤΑΣΙΑ**

H / M MELETH :

ΑΡΙΘΜΟΣ ΣΧΕΔΙΟΥ

K Αναγνώστου & Συνεργάτες Ε.Ε.
Μηχ/γοι - Ηλ/γοι - Μηχ/κοι
Αραχώβης 6, 10680 Αθήνα
τηλ.: 210 3603057, 3603067 κιν : 6972025548
e-mail : anakosti@otenet.gr

120 - ΠΥΡ.01

Α/Α ΑΝΑΘΕΩΡΗΣΗΣ : 00

KALIMAKA: 1:100

ΗΜΕΡΟΜΗΝΙΑ: ΙΑΝΟΥΑΡΙΟΣ - ΜΑΙΟΣ 2023

ΚΩΔΙΚΟΣ ΜΕΛΕΤΗΣ : P_2022.5.120

ΣΦΡΑΓΙΔΕΣ:
ΥΠΟΓΡΑΦΕΣ

**« Κ. ΑΝΑΓΝΟΣΤΟΥ
ΚΑΙ ΣΥΝΕΡΓΑΤΕΣ Ε.Ε. »
ΤΕΧΝΙΚΟ ΓΡΑΦΕΙΟ ΜΕΛΕΤΩΝ
ΠΑΡΑΧΩΣΗΣ 6 - ΑΘΗΝΑ 106 80
ΑΜ ΤΕΕ 7864 - ΤΗΛ. 210 3803057
ΑΦΜ:988873327 - ΔΟΥ Δ' ΑΘΗΝΩΝ**

ΚΟΝ/ΝΟΣ Η. ΑΝΑΓΝΟΣΤΟΥ
ΔΙΠΛΩΜ. ΜΗΧ/ΤΟΣ ΗΛΕΚΤΡ. ΚΑΙ ΜΗΧΑΝΙΚΟΣ
ΕΘΝΙΚΟΥ ΜΕΤΣΟΒΙΟΥ ΠΟΛΥΤΕΧΝΕΙΟΥ
ΜΕΛΟΣ Τ.Ε.Ε. - ΑΓΡΙΝΙΟΥ ΜΗΤΡΟΥΠΟΛ : 26267
ΠΑΡΑΧΩΣΗΣ Θ - ΑΘΗΝΑ 108 80-ΤΗΛ:210 3663067
ΑΦΜ: 021907189 - ΔΟΥ Δ' ΑΘΗΝΩΝ