ΕΤΚΥΡΟ ΑΝΤΙΠΥΡΑΙΟ
Ημ/νία έκδοσης αρχείου: 25/07/2024
ΚΑΤΑΣΤΑΣΗ ΕΓΚΥΡΟΤΗΤΑΣ
https://services.tee.gr/adeapublic/faces/seen/hDocFile

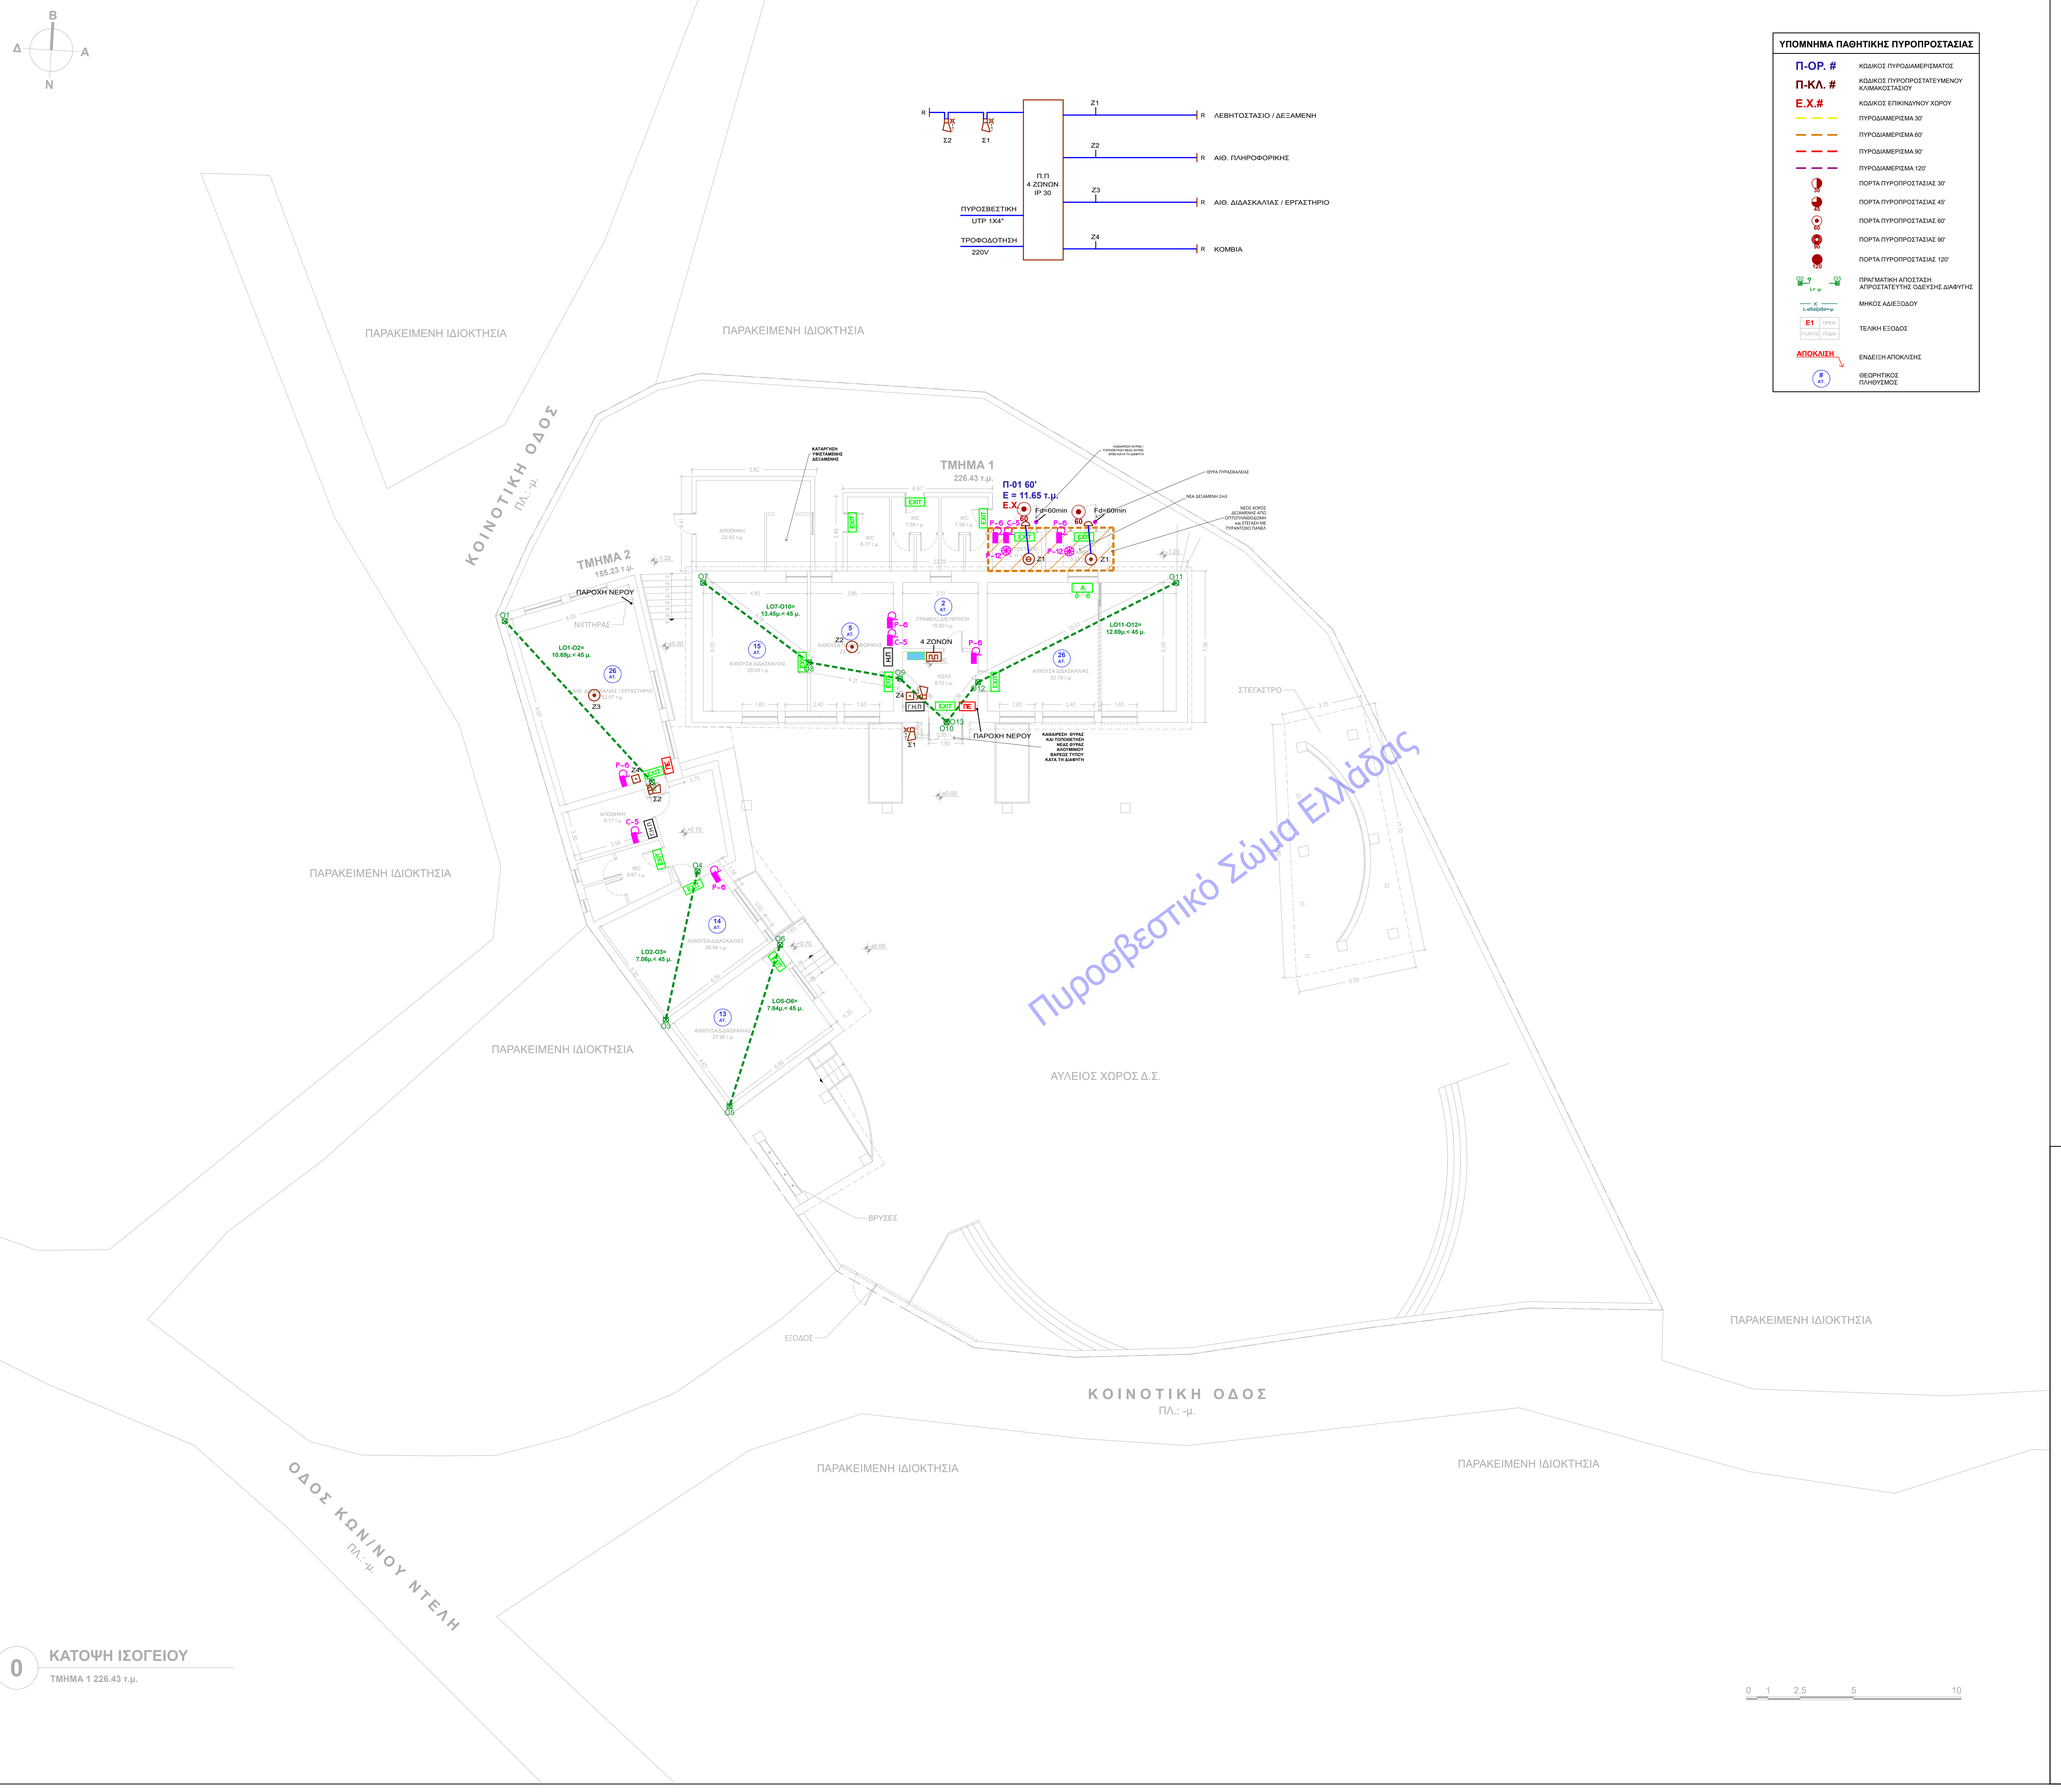

ΥΠΟΜΝΗΜΑ ΠΑΘΗΤΙΚΗΣ ΠΥΡΟΠΡΟΣΤΑΣΙΑΣ

Π-ΟΡ. #	ΚΩΔΙΚΟΣ ΠΥΡΟΔΙΑΜΕΡΙΣΜΑΤΟΣ
Π-ΚΛ. #	ΚΩΔΙΚΟΣ ΠΥΡΟΠΡΟΣΤΑΤΕΥΜΕΝΟΥ ΚΛΙΜΑΚΟΣΤΑΣΙΟΥ
Ε.Χ.#	ΚΩΔΙΚΟΣ ΕΠΙΚΙΝΔΥΝΟΥ ΧΩΡΟΥ
	ΠΥΡΟΔΙΑΜΕΡΙΣΜΑ 30'
	ΠΥΡΟΔΙΑΜΕΡΙΣΜΑ 60'
	ΠΥΡΟΔΙΑΜΕΡΙΣΜΑ 90'
	ΠΥΡΟΔΙΑΜΕΡΙΣΜΑ 120'
30'	ΠΟΡΤΑ ΠΥΡΟΠΡΟΣΤΑΣΙΑΣ 30'
45'	ΠΟΡΤΑ ΠΥΡΟΠΡΟΣΤΑΣΙΑΣ 45'
60'	ΠΟΡΤΑ ΠΥΡΟΠΡΟΣΤΑΣΙΑΣ 60'
90'	ΠΟΡΤΑ ΠΥΡΟΠΡΟΣΤΑΣΙΑΣ 90'
120'	ΠΟΡΤΑ ΠΥΡΟΠΡΟΣΤΑΣΙΑΣ 120'
Q2 L= μ. Q3	ΠΡΑΓΜΑΤΙΚΗ ΑΠΟΣΤΑΣΗ ΑΠΡΟΣΤΑΤΕΥΤΗΣ ΟΔΕΥΣΗΣ ΔΙΑΦΥΓΗΣ
L<60μ	ΜΗΚΟΣ ΔΙΑΞΟΔΟΥ
Ε1 ΠΡΩΙ ΠΛΑΤΟΣ ΠΟΔΙΑ	ΤΕΛΙΚΗ ΕΞΟΔΟΣ
ΑΠΟΚΛΙΣΗ	ΕΝΔΕΙΞΗ ΑΠΟΚΛΙΣΗΣ
# Α1	ΘΕΩΡΗΤΙΚΟΣ ΠΛΗΘΥΣΜΟΣ

Υ Π Ο Μ Ν Η Μ Α ΣΥΜΒΟΛΩΝ

	ΠΥΡΑΝΤΟΧΟ ΚΑΛΩΔΙΟ ΠΥΡΑΝΙΧΝΕΥΣΗΣ 2x1,5mm2
	ΑΝΙΧΝΕΥΤΗΣ ΚΑΠΝΟΥ ΦΩΤΟΗΛΕΚΤΡΙΚΟΣ ΣΥΜΒΑΤΙΚΟΥ ΤΥΠΟΥ
	ΑΝΙΧΝΕΥΤΗΣ ΘΕΡΜΟΔΙΑΦΟΡΙΚΟΣ ΣΥΜΒΑΤΙΚΟΥ ΤΥΠΟΥ
	ΣΕΙΡΗΝΑ ΣΥΝΑΓΕΡΜΟΥ
	ΦΩΤΕΙΝΟΣ ΕΠΑΝΑΛΗΠΤΗΣ
IR	ΤΕΡΜΑΤΙΚΗ ΑΝΤΙΣΤΑΣΗ
	ΦΩΤΙΣΤΙΚΟ ΣΩΜΑ ΑΝΑΓΚΗΣ ΜΕ ΕΝΔΕΙΞΗ "ΚΑΤΕΥΘΥΝΣΗ ΕΞΟΔΟΥ ΔΙΑΦΥΓΗΣ"
ΕΧΙΤ	ΦΩΤΙΣΤΙΚΟ ΣΩΜΑ ΑΝΑΓΚΗΣ ΜΕ ΕΝΔΕΙΞΗ "ΕΞΟΔΟΣ"
ΠΛ	ΠΙΝΑΚΑΣ ΠΥΡΑΝΙΧΝΕΥΣΗΣ ΣΥΜΒΑΤΙΚΟΥ ΤΥΠΟΥ
ΗΛ	ΗΛΕΚΤΡΙΚΟΣ ΠΙΝΑΚΑΣ
	ΚΟΜΒΙΟ ΣΥΝΑΓΕΡΜΟΥ
Η	ΗΛΕΚΤΡΟΜΑΓΝΗΤΗΣ ΣΥΓΚΡΑΤΗΣΗΣ ΘΥΡΩΝ
P-6	ΠΥΡΟΣΒΕΣΤΗΡΑΣ ΦΟΡΗΤΟΣ ΚΟΝΕΟΣ 6Kg
C-5	ΠΥΡΟΣΒΕΣΤΗΡΑΣ ΦΟΡΗΤΟΣ ΔΙΟΞΕΙΔΙΟΥ ΑΝΘΡΑΚΟΣ 5Kg
P-12	ΑΥΤΟΔΙΑΓΕΙΡΟΜΕΝΟΣ ΠΥΡΟΣΒΕΣΤΗΡΑΣ ΚΟΝΕΟΣ ΟΡΟΦΗΣ 12Kg
ΠΕ	ΠΥΡΟΣΒΕΣΤΙΚΟ ΕΡΜΑΡΙΟ ΜΕ ΕΛΑΣΤΙΚΟ ΣΩΛΗΝΑ Φ19mm ΜΕ ΚΑΤΑΛΛΗΛΟ ΑΚΡΟΦΥΣΙΟ, ΜΗΚΟΥΣ 15m ΣΥΝΔΕΔΕΜΕΝΟ ΜΕ ΤΟ ΔΙΚΤΥΟ ΥΔΡΕΥΣΗΣ ΤΟΥ ΚΤΙΡΙΟΥ
	ΣΧΕΔΙΑΓΡΑΜΜΑΤΑ ΔΙΑΦΥΓΗΣ
Fd ....min	ΠΟΡΤΑ ΠΥΡΑΝΤΟΧΗ ΜΕ ΔΕΙΚΤΗ ΠΥΡΑΝΤΙΣΤΑΣΗΣ Fd....min
Α	ΑΥΤΟΝΟΜΟ ΦΩΤΙΣΤΙΚΟ ΑΣΦΑΛΕΙΑΣ 90min

ΙΔΙΟΚΤΗΤΗΣ:

ΔΗΜΟΣ ΧΑΛΚΙΔΕΩΝ

Ληλαντίων 34 & Μεγασθένους τ.κ. 34132 Χαλκίδα
τηλ. 2221355180

ΕΡΓΟ:

" ΜΕΛΕΤΗ ΠΥΡΟΠΡΟΣΤΑΣΙΑΣ ΣΕ ΣΧΟΛΙΚΕΣ ΜΟΝΑΔΕΣ - - ΔΟΜΕΣ ΤΟΥ ΔΗΜΟΥ ΧΑΛΚΙΔΕΩΝ "

ΠΡΟΓΡΑΜΜΑ ΦΙΛΟΔΗΜΟΣ ΙΙ

ΥΠΟΕΡΓΟ:

235_Δ.Σ. ΑΝΘΗΔΩΝΑΣ

ΔΙΕΥΘΥΝΣΗ:

Λουκίσια, Ανθηδώνας, Χαλκίδα, ΤΚ:34100, ΟΤ:-

GPS:

38.48041879231927, 23.447270810678642

ΜΕΛΕΤΗΤΕΣ:

Α Ρ Χ Ι Τ Ε Κ Τ Ο Ν Ι Κ Η ΜΕΛΕΤΗ :

Ααρών Κοέν
Αρχιτέκτονας Μηχανικός ΕΜΠ
Αποκαλύψεων 21, 11471 Αθήνα
τηλ.: 210 6453525, 6430266 και : 6973234359
e-mail : aaron@studio12.gr

Η / Μ ΜΕΛΕΤΗ :

Κ Αναγνώστου & Συνεργάτες Ε.Ε.
Μηχ/γοι - Ηλ/γοι - Μηχ/κοι
Αριαγνάδης 8 , 15680 Αθήνα
τηλ.: 210 3603057, 3603067 και : 6972025548
e-mail : anakost@otenet.gr

ΣΤΟΙΧΕΙΑ ΣΧΕΔΙΟΥ:

ΜΕΛΕΤΗ :	Η/ΛΕΚΤΡΟΜΗΧΑΝΟΛΟΓΙΚΗ
ΣΤΑΔΙΟ ΜΕΛΕΤΗΣ:	ΕΝΕΡΓΗΤΙΚΗ ΠΥΡΟΠΡΟΣΤΑΣΙΑ

ΤΙΤΛΟΣ ΣΧΕΔΙΟΥ :

ΚΑΤΟΨΗ ΙΣΟΓΕΙΟΥ
ΠΥΡΟΠΡΟΣΤΑΣΙΑ

ΑΡΙΘΜΟΣ ΣΧΕΔΙΟΥ:

235 - ΠΥΡ.01

Α/Α ΑΝΑΘΕΩΡΗΣΗΣ : **00**

ΚΛΙΜΑΚΑ : 1:100

ΗΜΕΡΟΜΗΝΙΑ: ΙΟΥΝΙΟΣ 2024

ΚΩΔΙΚΟΣ ΜΕΛΕΤΗΣ : **P_2022.5.235**

ΣΦΡΑΓΙΔΕΣ:
ΥΠΟΓΡΑΦΕΣ:

« Κ. ΑΝΑΓΝΩΣΤΟΥ ΚΑΙ ΣΥΝΕΡΓΑΤΕΣ Ε.Ε. »
ΤΕΧΝΙΚΟ ΓΡΑΦΕΙΟ ΜΕΛΕΤΩΝ
ΑΡΑΧΩΒΗΣ 8 - ΑΘΗΝΑ 106 80
ΑΗΜ ΤΕΕ 7954 - ΤΗΛ. 210 8030057
ΑΦΜ:096877062 - ΔΟΥ Δ' ΑΘΗΝΩΝ

ΚΩΝ/ΝΟΣ Μ. ΑΝΑΓΝΩΣΤΟΥ
ΔΠΛΩΜ. ΜΗΧ/ΓΟΣ ΜΗΧΑΝΙΚΟΣ ΜΗΧΑΝΙΚΟΣ
ΕΘΝΙΚΟΥ ΜΕΤΣΟΒΙΟΥ ΠΟΛΥΤΕΧΝΕΙΟΥ
ΜΕΛΟΣ Τ.Ε.Ε. - ΑΡΙΘΜΟΣ ΜΗΤΡΩΟΥ : 28287
ΑΡΑΧΩΒΗΣ 8 - ΑΘΗΝΑ 106 80-ΤΗΛ/FAX 8030057
ΑΦΜ: 021807160 - ΔΟΥ Δ' ΑΘΗΝΩΝ

0 ΚΑΤΟΨΗ ΙΣΟΓΕΙΟΥ
ΤΜΗΜΑ 1 226.43 τ.μ.

0 1 2.5 5 10