ΕΠΙΧΥΡΟ ΑΝΤΙΣΤΑΘΜΟ
Ημ/νία Δήλωσης ορόβου: 28/11/2023
ΚΑΡΤΟΣ ΕΠΙΧΥΡΟΤΗΤΑΣ
https://services.tee.gr/adeiapublic/faces/search0ccFile

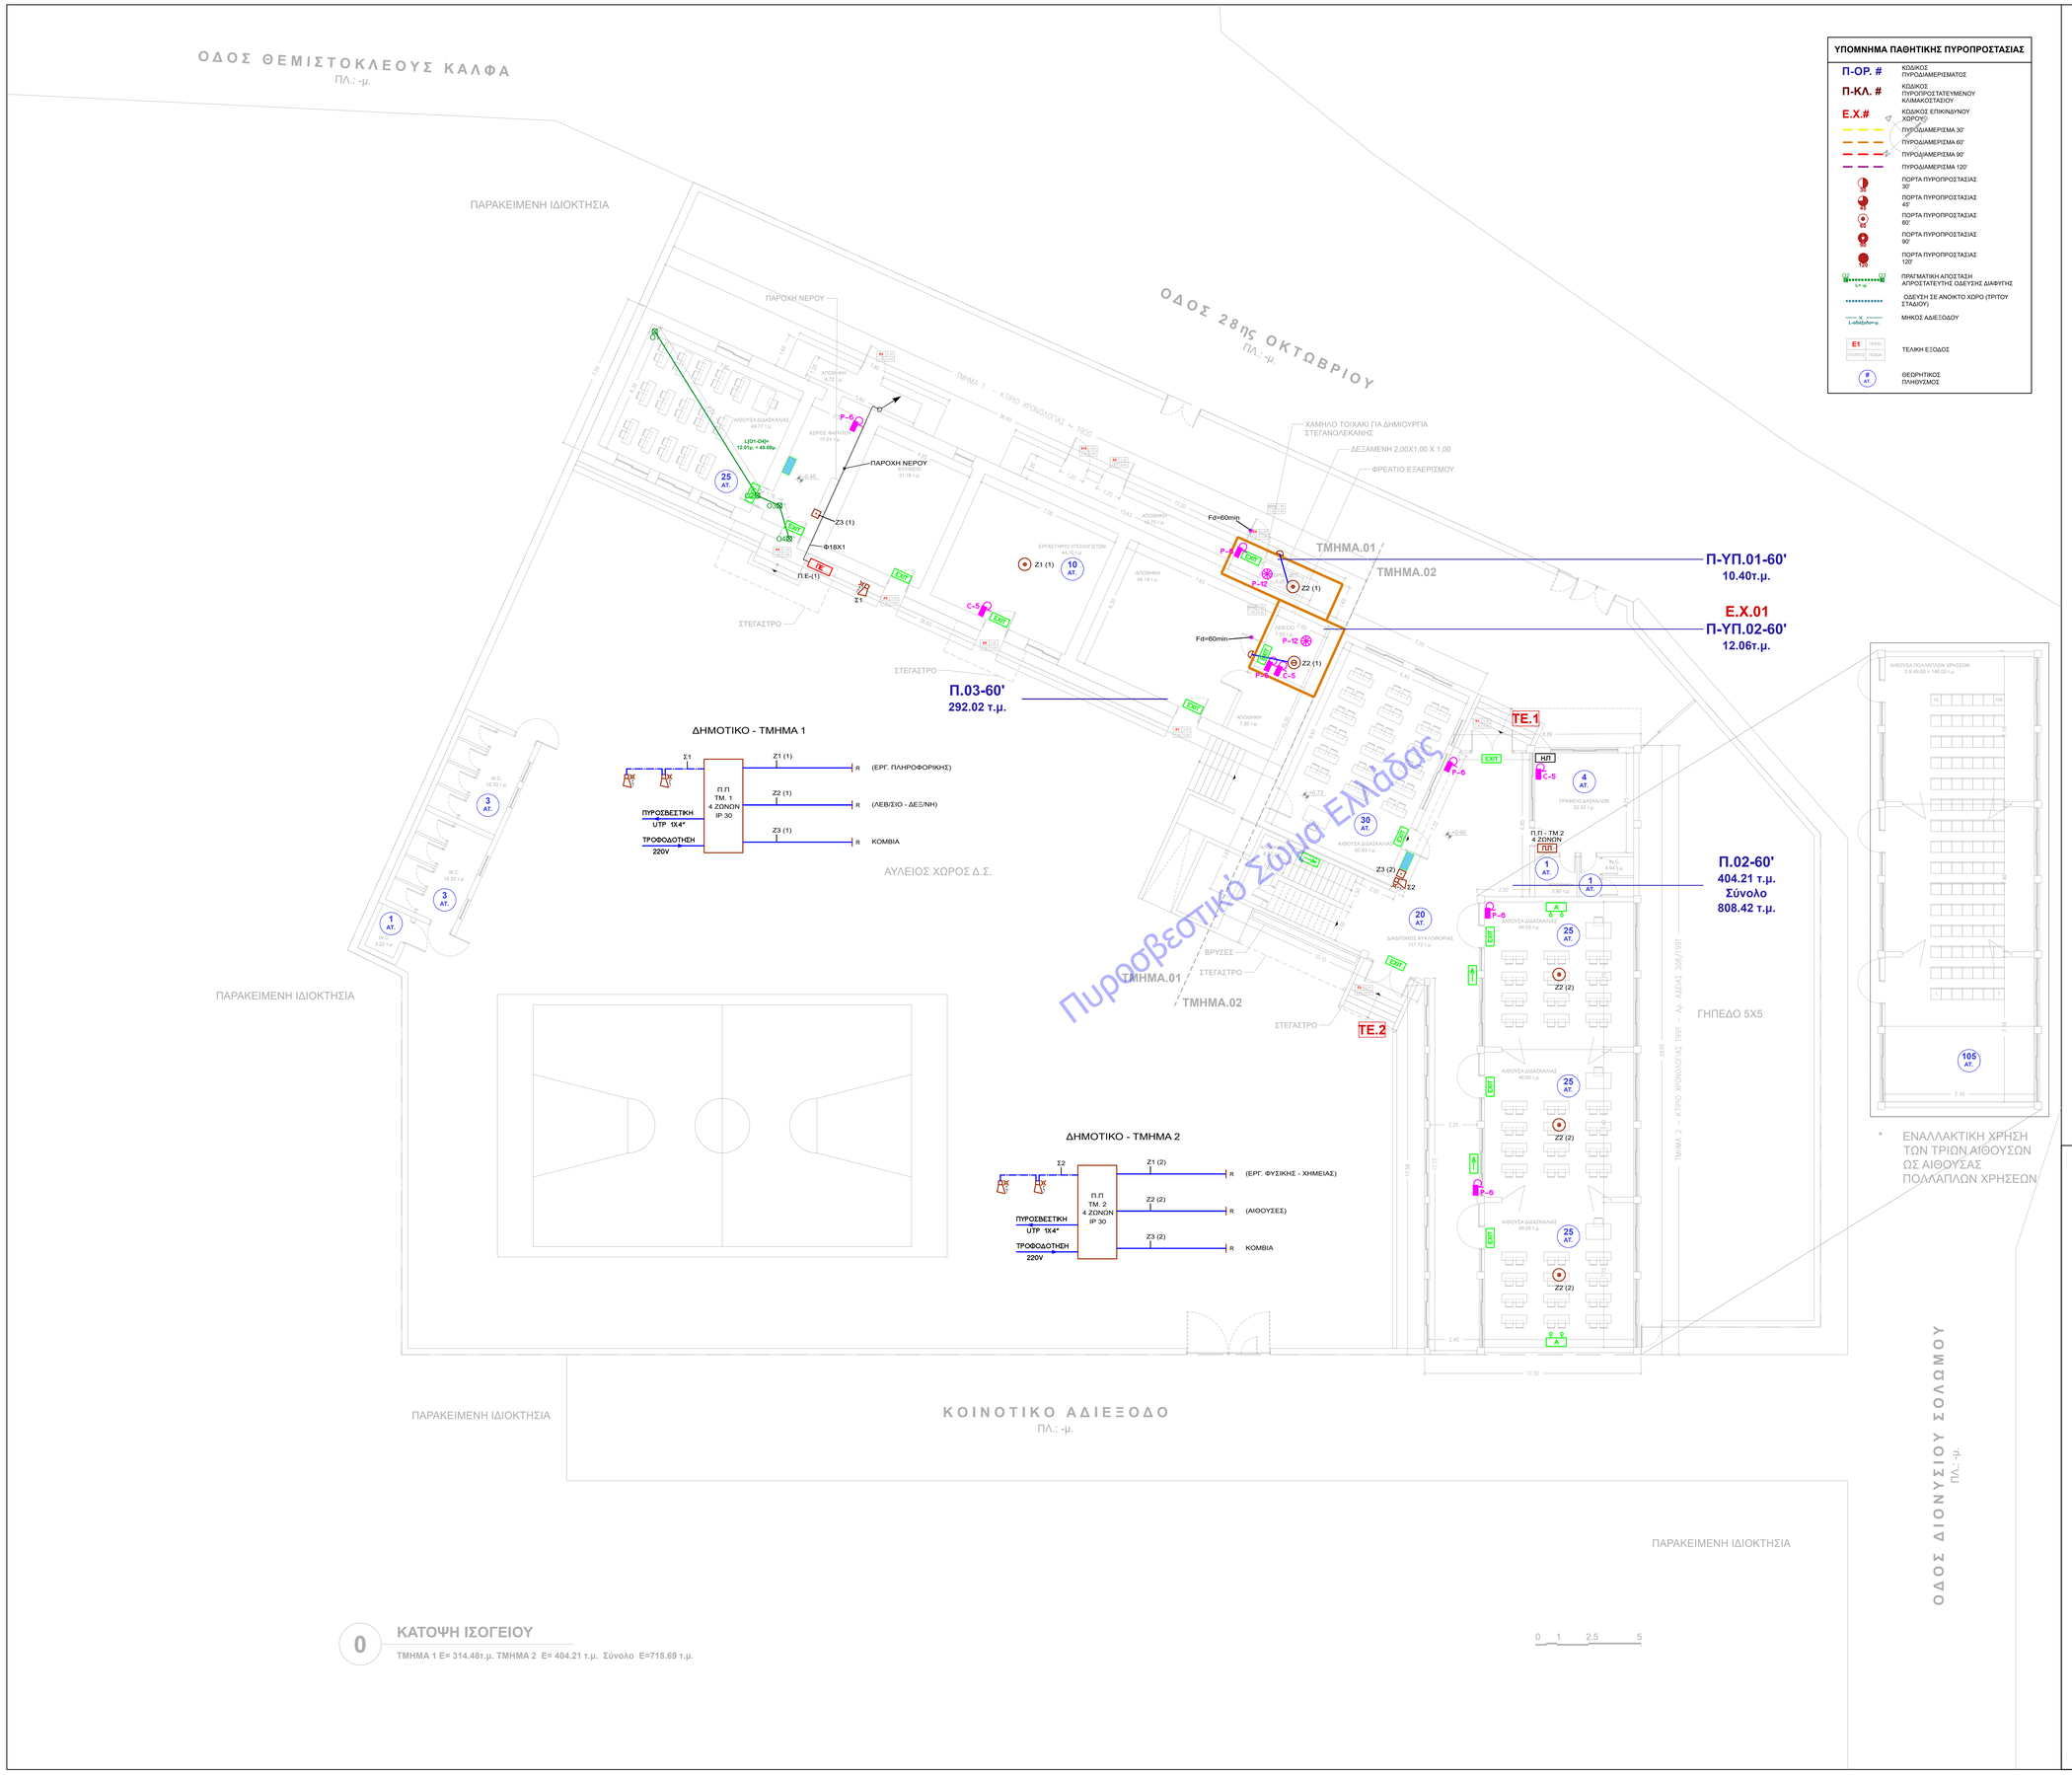

ΥΠΟΜΝΗΜΑ ΠΑΘΗΤΙΚΗΣ ΠΥΡΟΠΡΟΣΤΑΣΙΑΣ

Π-ΟΡ. #	ΚΩΔΙΚΟΣ ΠΥΡΟΔΙΑΜΕΡΙΣΜΑΤΟΣ
Π-ΚΛ. #	ΚΩΔΙΚΟΣ ΠΥΡΟΠΡΟΣΤΑΤΕΥΜΕΝΟΥ ΚΛΙΜΑΚΟΣΤΑΣΙΟΥ
Ε.Χ.#	ΚΩΔΙΚΟΣ ΕΠΙΚΙΝΔΥΝΟΥ ΧΩΡΟΥ
	ΠΥΡΟΔΙΑΜΕΡΙΣΜΑ 30'
	ΠΥΡΟΔΙΑΜΕΡΙΣΜΑ 60'
	ΠΥΡΟΔΙΑΜΕΡΙΣΜΑ 90'
	ΠΥΡΟΔΙΑΜΕΡΙΣΜΑ 120'
	ΠΟΡΤΑ ΠΥΡΟΠΡΟΣΤΑΣΙΑΣ 30'
	ΠΟΡΤΑ ΠΥΡΟΠΡΟΣΤΑΣΙΑΣ 45'
	ΠΟΡΤΑ ΠΥΡΟΠΡΟΣΤΑΣΙΑΣ 60'
	ΠΟΡΤΑ ΠΥΡΟΠΡΟΣΤΑΣΙΑΣ 90'
	ΠΟΡΤΑ ΠΥΡΟΠΡΟΣΤΑΣΙΑΣ 120'
L= μ.	ΠΡΑΓΜΑΤΙΚΗ ΑΠΟΣΤΑΣΗ ΑΠΡΟΣΤΑΤΕΥΤΗΣ ΟΔΕΥΣΗΣ ΔΙΑΦΥΓΗΣ
	ΟΔΕΥΣΗ ΣΕ ΑΝΟΙΚΤΟ ΧΩΡΟ (ΤΡΙΤΟΥ ΣΤΑΔΙΟΥ)
L=Διάσταση	ΜΗΚΟΣ ΑΔΙΕΞΟΔΟΥ
Ε1 ΓΡΗΓ. ΠΛΗΣΙΟ ΠΟΔΙΑ	ΤΕΛΙΚΗ ΕΞΟΔΟΣ
# ΑΤ.	ΘΕΩΡΗΤΙΚΟΣ ΠΛΗΘΥΣΜΟΣ

Υ Π Ο Μ Ν Η Μ Α ΣΥΜΒΟΛΩΝ

	ΠΥΡΑΝΤΟΧΟ ΚΑΛΩΔΙΟ ΠΥΡΑΝΙΧΝΕΥΣΗΣ 2x1,5mm2
	ΑΝΙΧΝΕΥΤΗΣ ΚΑΠΝΟΥ ΦΩΤΟΗΛΕΚΤΡΙΚΟΣ ΣΥΜΒΑΤΙΚΟΥ ΤΥΠΟΥ
	ΑΝΙΧΝΕΥΤΗΣ ΘΕΡΜΟΔΙΑΦΟΡΙΚΟΣ ΣΥΜΒΑΤΙΚΟΥ ΤΥΠΟΥ
	ΣΕΙΡΗΝΑ ΣΥΝΑΓΕΡΜΟΥ
	ΦΩΤΕΙΝΟΣ ΕΠΑΝΑΛΗΠΤΗΣ
R	ΤΕΡΜΑΤΙΚΗ ΑΝΤΙΣΤΑΣΗ
	ΦΩΤΙΣΤΙΚΟ ΣΩΜΑ ΑΝΑΓΚΗΣ ΜΕ ΕΝΔΕΙΞΗ "ΚΑΤΕΥΘΥΝΣΗ ΕΞΟΔΟΥ ΔΙΑΦΥΓΗΣ"
EXIT	ΦΩΤΙΣΤΙΚΟ ΣΩΜΑ ΑΝΑΓΚΗΣ ΜΕ ΕΝΔΕΙΞΗ "ΕΞΟΔΟΣ"
ΠΛ	ΠΙΝΑΚΑΣ ΠΥΡΑΝΙΧΝΕΥΣΗΣ ΣΥΜΒΑΤΙΚΟΥ ΤΥΠΟΥ
ΗΠ	ΗΛΕΚΤΡΙΚΟΣ ΠΙΝΑΚΑΣ
	ΚΟΜΒΙΟ ΣΥΝΑΓΕΡΜΟΥ
Η	ΗΛΕΚΤΡΟΜΑΓΝΗΤΗΣ ΣΥΓΚΡΑΤΗΣΗΣ ΘΥΡΩΝ
P-6	ΠΥΡΟΣΒΕΣΤΗΡΑΣ ΦΟΡΗΤΟΣ ΚΟΝΕΟΣ 6Kg
C-5	ΠΥΡΟΣΒΕΣΤΗΡΑΣ ΦΟΡΗΤΟΣ ΔΙΟΞΕΙΔΙΟΥ ΑΝΘΡΑΚΟΣ 5Kg
P-12	ΑΥΤΟΔΙΑΓΕΙΡΟΜΕΝΟΣ ΠΥΡΟΣΒΕΣΤΗΡΑΣ ΚΟΝΕΟΣ ΟΡΟΦΗΣ 12Kg
ΠΕ	ΠΥΡΟΣΒΕΣΤΙΚΟ ΕΡΜΑΡΙΟ ΜΕ ΕΛΑΣΤΙΚΟ ΣΩΛΗΝΑ Φ19mm ΜΕ ΚΑΤΑΛΛΗΛΟ ΑΚΡΟΦΥΣΙΟ, ΜΗΚΟΥΣ 15m ΣΥΝΔΕΔΕΜΕΝΟ ΜΕ ΤΟ ΔΙΚΤΥΟ ΥΔΡΕΥΣΗΣ ΤΟΥ ΚΤΙΡΙΟΥ
	ΣΧΕΔΙΑΓΡΑΜΜΑΤΑ ΔΙΑΦΥΓΗΣ
Fd ...min	ΠΟΡΤΑ ΠΥΡΑΝΤΟΧΗ ΜΕ ΔΕΙΚΤΗ ΠΥΡΑΝΤΙΣΤΑΣΗΣ Fd....min
A	ΑΥΤΟΝΟΜΟ ΦΩΤΙΣΤΙΚΟ ΑΣΦΑΛΕΙΑΣ 90min

ΙΔΙΟΚΤΗΤΗΣ:

ΔΗΜΟΣ ΧΑΛΚΙΔΕΩΝ

Ληλαντίων 34 & Μεγασθένους τ.κ. 34132 Χαλκίδα
τηλ. 2221355180

ΕΡΓΟ:

" ΜΕΛΕΤΗ ΠΥΡΟΠΡΟΣΤΑΣΙΑΣ ΣΕ ΣΧΟΛΙΚΕΣ ΜΟΝΑΔΕΣ - - ΔΟΜΕΣ ΤΟΥ ΔΗΜΟΥ ΧΑΛΚΙΔΕΩΝ "

ΠΡΟΓΡΑΜΜΑ ΦΙΛΟΔΗΜΟΣ ΙΙ

ΥΠΟΕΡΓΟ:

236_Δ.Σ. ΔΡΟΣΙΑΣ

ΔΙΕΥΘΥΝΣΗ:

Οδός 28ης Οκτωβρίου 20, Δροσιά, Χαλκίδα, ΤΚ:34100, ΟΤ:25

GPS:

38.483811530025015, 23.551089059360272

ΜΕΛΕΤΗΤΕΣ:

Α Ρ Χ Ι Τ Ε Κ Τ Ο Ν Ι Κ Η ΜΕΛΕΤΗ :

Ααρών Κοέν
Αρχιτέκτονας Μηχανικός ΕΜΠ
Αποκαύκων 21, 11471 Αθήνα
τηλ.: 210 6453523, 6430286 εν : 6973234359
e-mail : aaron@studio12.gr

Η / Μ ΜΕΛΕΤΗ :

Κ Αναγνώστου & Συνεργάτες Ε.Ε.
Μηχ/γοι - Ηλ/γοι - Μηχ/κοι
Αραχώβης 6 , 10680 Αθήνα
τηλ.: 210 3602007, 3602067 εν : 6972025548
e-mail : anakost@otenet.gr

ΣΤΟΙΧΕΙΑ ΣΧΕΔΙΟΥ:

ΜΕΛΕΤΗ :	ΗΛΕΚΤΡΟΜΗΧΑΝΟΛΟΓΙΚΗ
ΣΤΑΔΙΟ ΜΕΛΕΤΗΣ:	ΕΠΙΚΑΙΡΟΠΟΙΗΣΗ ΠΥΡΟΠΡΟΣΤΑΣΙΑΣ

ΤΙΤΛΟΣ ΣΧΕΔΙΟΥ :

ΚΑΤΟΨΗ ΙΣΟΓΕΙΟΥ
ΠΥΡΟΠΡΟΣΤΑΣΙΑ

ΑΡΙΘΜΟΣ ΣΧΕΔΙΟΥ:

236 - ΠΥΡ.01
00

Α/Α ΑΝΑΘΕΩΡΗΣΗΣ :

ΚΛΙΜΑΚΑ : 1:100

ΗΜΕΡΟΜΗΝΙΑ: ΙΑΝΟΥΑΡΙΟΣ - ΔΕΚΕΜΒΡΙΟΣ 2023

ΚΩΔΙΚΟΣ ΜΕΛΕΤΗΣ : **P_2022.0.236**

ΣΦΡΑΓΙΔΕΣ - ΥΠΟΓΡΑΦΕΣ:

« Κ. ΑΝΑΓΝΩΣΤΟΥ ΚΑΙ ΣΥΝΕΡΓΑΤΕΣ Ε.Ε. »
ΤΕΧΝΙΚΟ ΓΡΑΦΕΙΟ ΜΕΛΕΤΩΝ
ΑΡΑΧΩΒΗΣ 6 - ΑΘΗΝΑ 106 80
ΑΙ ΤΕΙ 7904 : ΤΗΛ. 210 3602067
ΑΦΜ:096875927 - ΔΟΥ Δ' ΑΘΗΝΩΝ

ΚΟΝ/ΝΟΣ Κ. ΑΝΑΓΝΩΣΤΟΥ
ΔΙΠΛΩΜ. ΜΗΧ/ΓΟΣ ΗΛΕΚΤΡΟΛΟΓΟΣ ΜΗΧΑΝΙΚΟΣ
ΕΘΝΙΚΟΥ ΜΕΤΣΟΒΙΟΥ ΠΟΛΥΤΕΧΝΕΙΟΥ
ΜΕΛΟΣ Τ.Ε.Ε. - ΑΡΙΘΜΟΣ ΜΗΤΡΟΟΥ : 20287
ΑΡΑΧΩΒΗΣ 6 - ΑΘΗΝΑ 106 80-Τηλ/Fax 3602067
ΑΦΜ: 021907169 - ΔΟΥ Δ' ΑΘΗΝΩΝ

0 ΚΑΤΟΨΗ ΙΣΟΓΕΙΟΥ

ΤΜΗΜΑ 1 Ε= 314.48τ.μ. ΤΜΗΜΑ 2 Ε= 404.21 τ.μ. Σύνολο Ε=718.69 τ.μ.

0 1 2.5 5