ΕΓΚΥΡΟ ΑΝΤΙΓΡΑΦΟ
9482D384EE3740A6
Α/Α Πράξης: 118796
ΕΛΕΓΧΟΣ ΕΓΚΥΡΟΤΗΤΑΣ
https://apps.tee.gr/adeiapublic/faces/searchDocFile

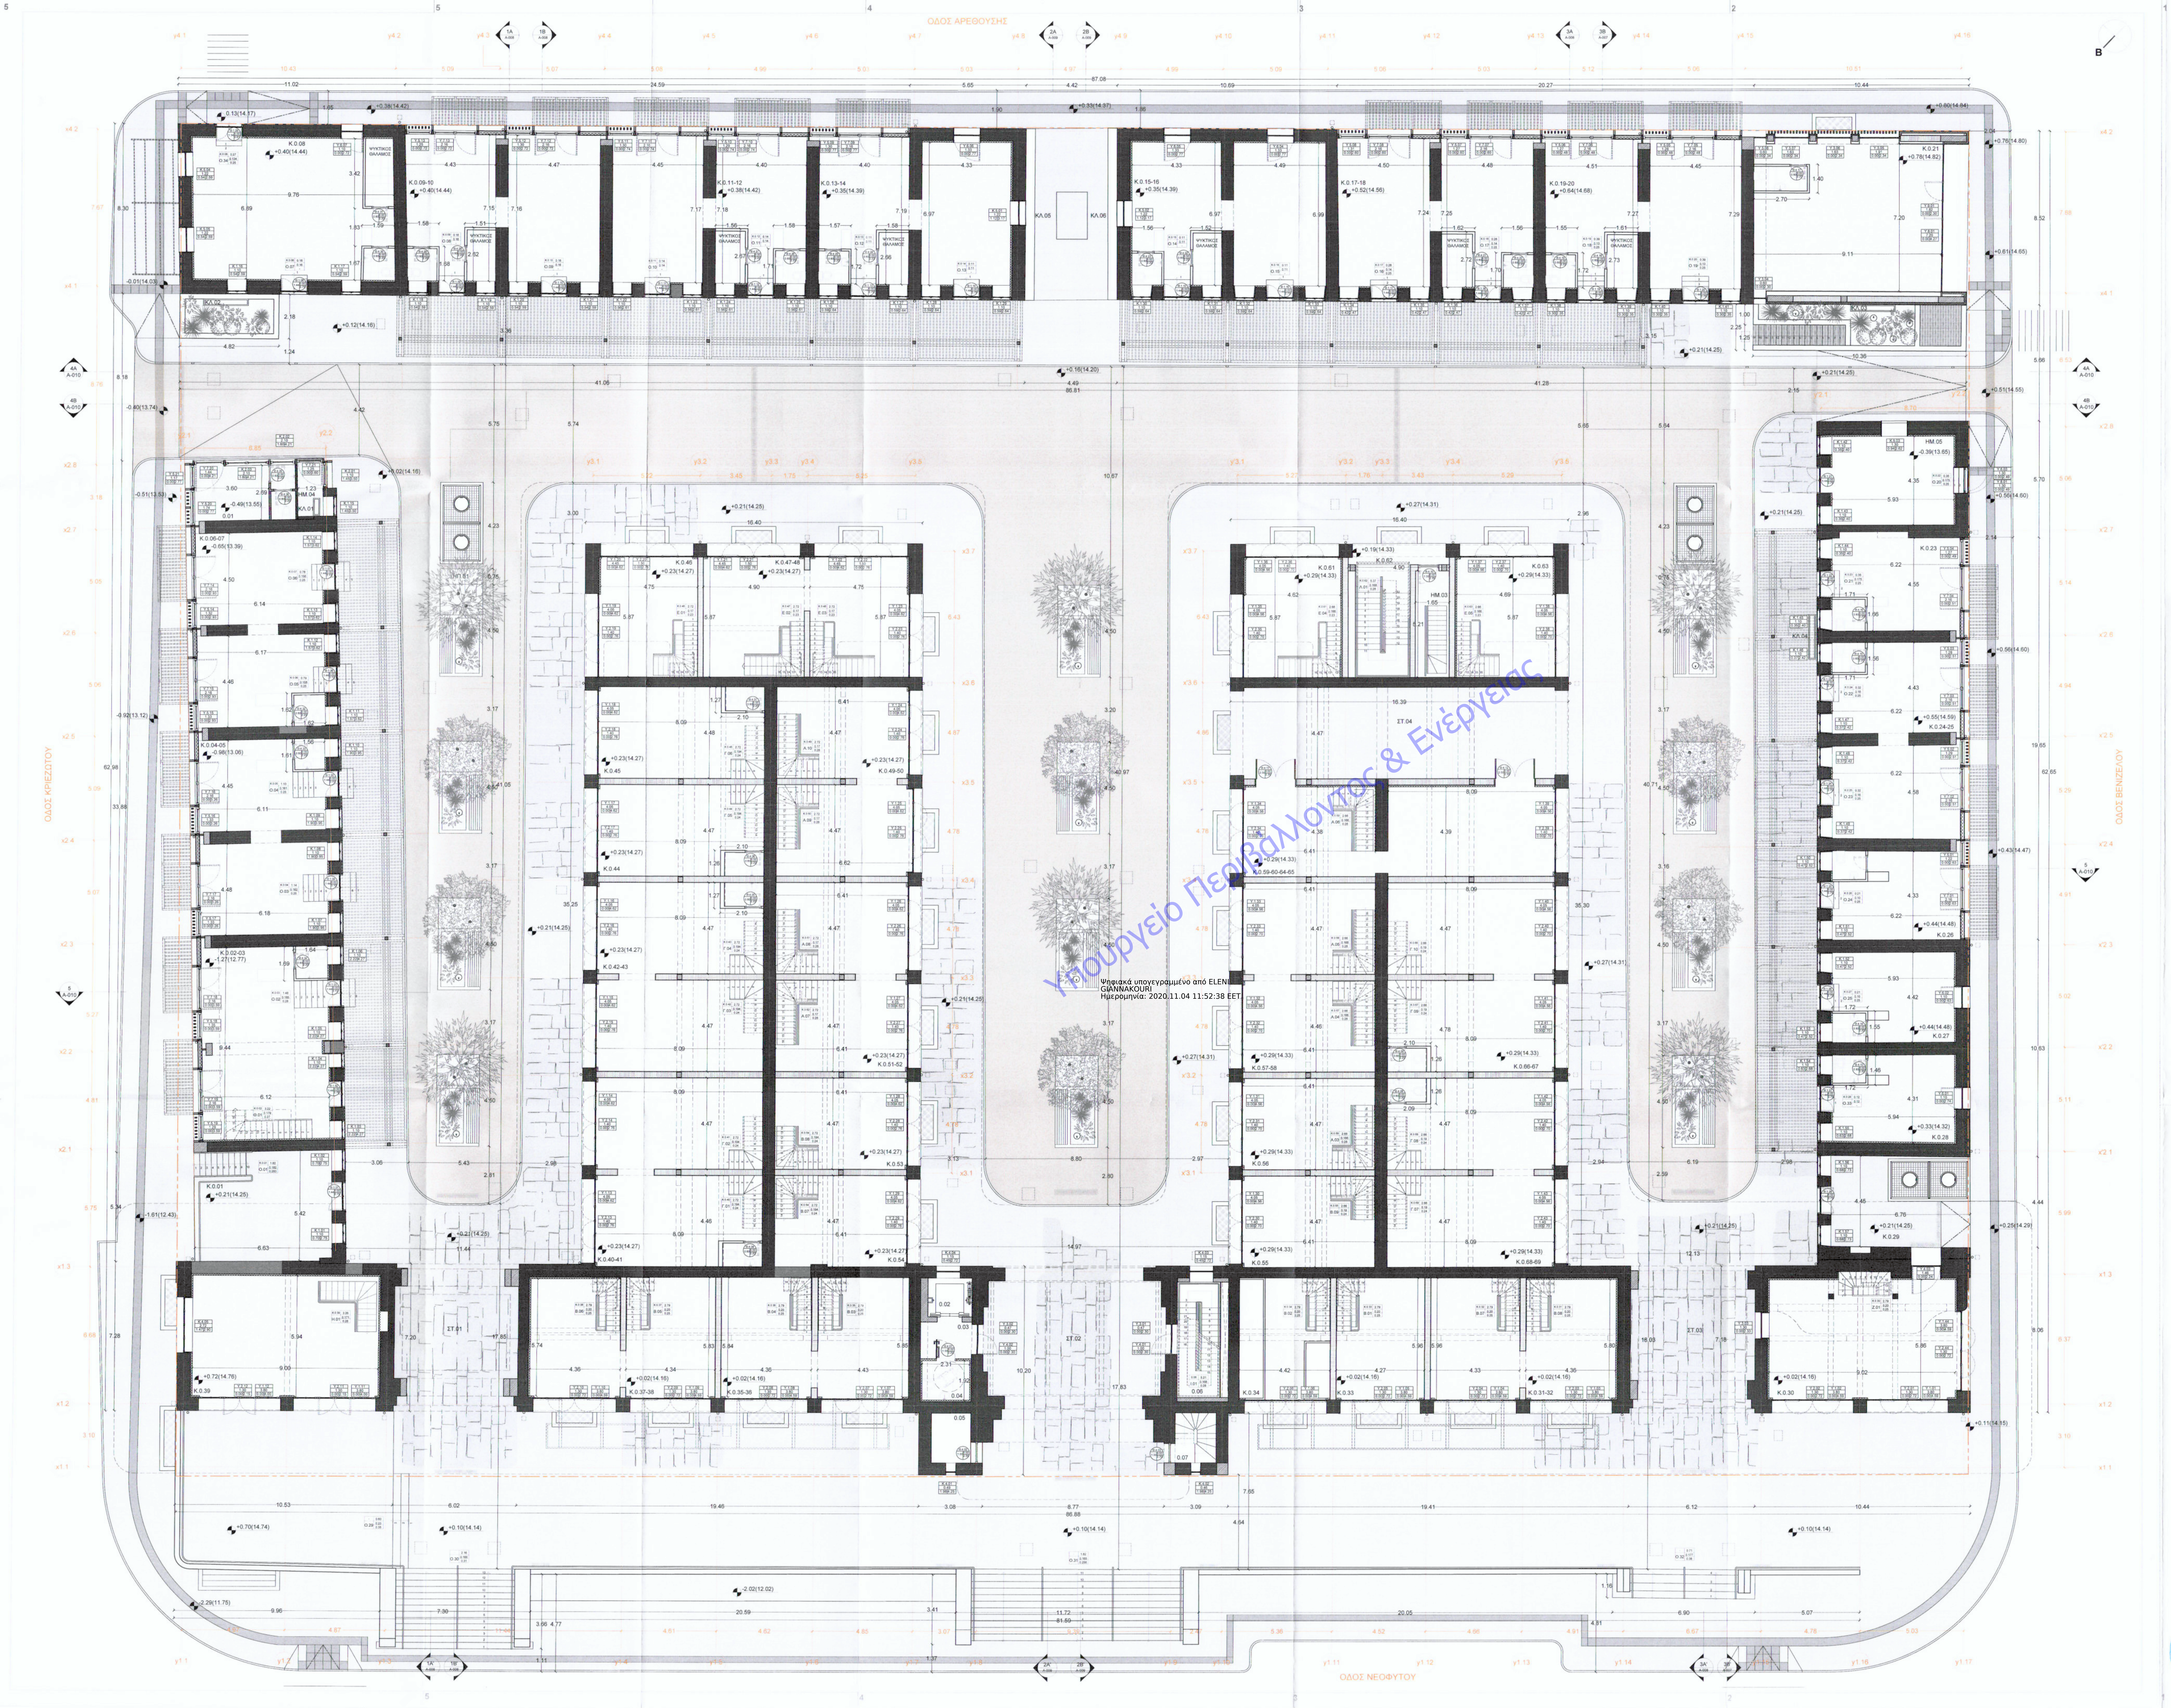

Υπουργείο Περιβάλλοντος & Ενέργειας
Ψηφιακά υπογεγραμμένο από ELENI GIANNAKOURI
Ημερομηνία: 2020.11.04 11:52:38 EET

ΥΠΟΜΝΗΜΑ ΣΥΜΒΟΛΩΝ

- +0.00(+14.14) — ΤΕΛΙΚΗ ΣΤΑΘΜΗ ΔΑΠΕΔΟΥ
- Θ.1.01 / 1.10 / 0.00 / 2.20 (κωδικός θύρας, ποδιά, πρέκι, πλάτος) — ΠΙΝΑΚΑΚΙ ΘΥΡΑΣ
- Κ.1.01 / 1.10 / 0.71 / 2.85 (κωδικός κουφώματος, πλάτος, πρέκι, ποδιά) — ΠΙΝΑΚΑΚΙ ΚΟΥΦΩΜΑΤΩΝ
- Κ.0.31 / 2.75 / 0.171 / 0.28 / Α.01 (κωδικός καταστήματος, ύψος, ρίχτι, πάτημα, τυπολογία κλίμακας) — ΠΙΝΑΚΑΚΙ ΚΛΙΜΑΚΑΣ
- B — ΒΟΡΡΑΣ
- ΘΕΡΜΟΜΟΝΩΣΗ
- ΡΥΜΟΤΟΜΙΚΗ ΓΡΑΜΜΗ

ΥΛΙΚΑ

- ΜΩΣΑΪΚΟ ΔΑΠΕΔΟ
γκρι βάση τσιμεντοειδής με λευκά, καφέ, γκρίζα και πράσινα αδρανή
- ΚΕΡΑΜΙΚΑ ΠΛΑΚΙΔΙΑ
υγειονομικού ενδιαφέροντος λευκά 20Χ20εκ.
- ΦΥΤΕΥΣΗ
- ΒΙΟΜΗΧΑΝΙΚΟ ΔΑΠΕΔΟ ΕΞΩΤΕΡΙΚΟΥ ΧΩΡΟΥ
απόχρωσης πολύ ανοιχτό καφέ-γκρι τύπου RAL:7032
- ΧΥΤΟ ΤΣΙΜΕΝΤΟΕΙΔΕΣ ΔΑΠΕΔΟ
απόχρωσης ανοιχτού γκρί με αδρό τελείωμα
- ΥΦΙΣΤΑΜΕΝΕΣ ΜΑΡΜΑΡΙΝΕΣ ΠΛΑΚΕΣ
- ΥΦΙΣΤΑΜΕΝΗ ΛΙΘΟΔΟΜΗ
- ΝΕΑ ΛΙΘΟΔΟΜΗ
- ΟΠΛΙΣΜΕΝΟ ΣΚΥΡΟΔΕΜΑ
- ΤΟΥΒΛΟ

ΣΗΜΕΙΩΣΗ:
ΟΛΑ ΤΑ ΥΛΙΚΑ ΚΑΙ ΤΑ ΤΕΛΕΙΩΜΑΤΑ ΘΑ ΕΠΙΒΕΒΑΙΩΘΟΥΝ ΜΕΤΑ ΑΠΟ ΔΟΚΙΜΕΣ ΕΠΙ ΤΟΠΟΥ, ΣΕ ΣΥΝΕΡΓΑΣΙΑ ΜΕ ΤΟΝ ΑΝΑΔΟΧΟ

ΦΥΤΕΥΣΗ

- ΥΨΙΚΟΡΜΑ ΔΕΝΤΡΑ
- ΠΛΑΤΥΦΥΛΛΑ ΔΕΝΤΡΑ ΓΙΑ ΣΚΙΑ
- ΕΝΔΗΜΙΚΑ ΜΕΣΟΓΕΙΑΚΑ ΔΕΝΤΡΑ ΚΑΙ ΘΑΜΝΟΙ

ΕΞΟΠΛΙΣΜΟΣ

- SPOT επί λόγχης με ρυθμιζόμενη δέσμη
- SPOT
- Φωτιστικός στύλος
- Υδροροή
- Κλιματιστικές Μονάδες
- Παγκάκι με παρτέρι
- Σχάρα Cour Anglaise
- Σχάρα Εξαερισμού Χώρου Μηχανολογικών
- Υπόγειος Κάδος Απορριμάτων
- Αυλάκι Συλλογής νερών δαπέδου με σχάρα
- Φρεάτιο αποχέτευσης λυμάτων/ ομβρίων
- Μετρητής Νερού

ΑΝΑΘΕΩΡΗΣΕΙΣ

No	ηη/μμ/εε	Περιγραφή
000	15/06/18	Κατάθεση Μελέτης στην τεχνική υπηρεσία του Δήμου Χαλκιδέων
001	30/11/18	Βάσει της Υ.Α. ΥΠΠΟΑ/ΓΔΑΜΤΕ/ΔΠΑΝΣΜ/357121/36823/3307/754/22.11.2018
002	04/06/19	Βάσει της επιστολής Φ.280.1/04720/09.04.2019 με θέμα «Δέσμευση χώρου για εγκατάσταση Υ/Σ ΔΕΔΔΗΕ»

ΧΡΗΣΕΙΣ ΧΩΡΩΝ

Κ.0.01	Είσοδος- Εξωτερικός Χώρος
Κ.0.02-03	Γενικό εμπόριο
Κ.0.04-05	Λιανικό εμπόριο υγ. ενδιαφέροντος - οπωροπωλείο
Κ.0.06-07	Λιανικό εμπόριο υγ. ενδιαφέροντος - οπωροπωλείο
Κ.0.08	Λιανικό εμπόριο υγ. ενδιαφέροντος - κατεψυγμένα ψάρια και θαλασσινά
Κ.0.09-10	Λιανικό εμπόριο υγ. ενδιαφέροντος - ιχθυοπωλείο
Κ.0.11-12	Λιανικό εμπόριο υγ. ενδιαφέροντος - ιχθυοπωλείο
Κ.0.13-14	Λιανικό εμπόριο υγ. ενδιαφέροντος - ιχθυοπωλείο
Κ.0.15-16	Λιανικό εμπόριο υγ. ενδιαφέροντος - κρεοπωλείο
Κ.0.17-18	Λιανικό εμπόριο υγ. ενδιαφέροντος - κρεοπωλείο
Κ.0.19-20	Λιανικό εμπόριο υγ. ενδιαφέροντος - κρεοπωλείο
Κ.0.21	Εστίαση
Κ.0.23	Κατάστημα υπηρεσιών - γραφείο
Κ.0.24-25	Γενικό εμπόριο
Κ.0.26	Κατάστημα υπηρεσιών
Κ.0.27	Κατάστημα υπηρεσιών
Κ.0.28	Κατάστημα υπηρεσιών
Κ.0.29	Είσοδος - Εξωτερικός Χώρος
Κ.0.30	Γενικό εμπόριο
Κ.0.31-32	Λιανικό εμπόριο υγ. ενδιαφέροντος
Κ.0.33	Γενικό εμπόριο
Κ.0.34	Γενικό εμπόριο
Κ.0.35-36	Λιανικό εμπόριο υγ. ενδιαφέροντος
Κ.0.37-38	Γενικό εμπόριο
Κ.0.39	Εστίαση
Κ.0.40-41	Λιανικό εμπόριο υγ. ενδιαφέροντος
Κ.0.42-43	Λιανικό εμπόριο υγ. ενδιαφέροντος
Κ.0.44	Λιανικό εμπόριο υγ. ενδιαφέροντος
Κ.0.45	Λιανικό εμπόριο υγ. ενδιαφέροντος
Κ.0.46	Λιανικό εμπόριο υγ. ενδιαφέροντος
Κ.0.47-48	Εστίαση
Κ.0.49-50	Εστίαση

Κ.0.51-52	Εστίαση
Κ.0.53	Γενικό εμπόριο
Κ.0.54	Γενικό εμπόριο
Κ.0.55	Διοίκηση
Κ.0.56	Πολιτιστικές Εγκαταστάσεις (Δημ. Εκθ. Χώρος)
Κ.0.57-58	Εστίαση
Κ.0.59-60 Κ.0.64-65	Εστίαση
Κ.0.61	Λιανικό εμπόριο υγ. ενδιαφέροντος
Κ.0.62	Έξοδος Πυρασφάλειας
Κ.0.63	Γενικό εμπόριο
Κ.0.66-67	Λιανικό εμπόριο υγ. ενδιαφέροντος
Κ.0.68-69	Λιανικό εμπόριο υγ. ενδιαφέροντος
0.01	Φύλακας
0.02	Ανελκυστήρας
0.03	Προθάλαμος
0.04	WC AMEA
0.05	CCTV
0.06	Κλιμακοστάσιο
0.07	Κλιμακοστάσιο (Υφιστάμενο)
ΗΜ.03	Πίνακες ΔΕΗ
ΗΜ.04	Πίνακες ΔΕΗ
ΗΜ.05 (Κ.0.22)	Υποσταθμός ΔΕΔΔΗΕ
ΗΠ.01	PILLAR Διαμονής

ΥΠΟΜΝΗΜΑ

ΣΤ	ΣΤΟΑ/ ΗΜΙΥΠΑΙΘΡΙΟΣ ΧΩΡΟΣ
ΗΠ	ΗΛΕΚΤΡΟΛΟΓΙΚΟΣ ΠΙΝΑΚΑΣ
ΗΜ	ΜΗΧΑΝΟΛΟΓΙΚΟΙ ΧΩΡΟΙ
Π	ΠΕΡΓΚΟΛΕΣ
Σ	ΣΤΕΓΑΣΤΡΑ

ΕΡΓΟΔΟΤΗΣ
ΔΗΜΟΣ ΧΑΛΚΙΔΕΩΝ

ΕΡΓΟ
**ΑΠΟΚΑΤΑΣΤΑΣΗ, ΑΝΑΔΕΙΞΗ, ΑΝΑΠΤΥΞΗ ΚΑΙ ΛΕΙΤΟΥΡΓΙΚΗ ΕΠΑΝΕΝΤΑΞΗ
ΤΗΣ ΔΗΜΟΤΙΚΗΣ ΑΓΟΡΑΣ ΤΗΣ ΧΑΛΚΙΔΑΣ
ΚΑΘΩΣ ΚΑΙ ΤΩΝ ΕΠΙΦΑΝΕΙΩΝ ΤΗΣ ΓΕΙΤΝΙΑΖΟΥΣΑΣ ΠΛΑΤΕΙΑΣ ΑΓΟΡΑΣ**

ΘΕΣΗ
ΧΑΛΚΙΔΑ

ΜΕΛΕΤΗΤΕΣ

ΑΡΧΙΤΕΚΤΟΝΕΣ ΜΗΧΑΝΙΚΟΙ	ΠΟΛΙΤΙΚΟΙ ΜΗΧΑΝΙΚΟΙ	ΜΗΧΑΝΟΛΟΓΟΙ ΜΗΧΑΝΙΚΟΙ
ΑΛΕΞΑΝΔΡΟΣ ΖΩΜΑΣ ΓΕΩΡΓΙΑ ΜΠΟΥΝΤΟΥΡΑΚΗ ΜΑΡΙΑ ΠΑΠΑΒΑΣΙΛΕΙΟΥ BETAPLAN A.E.M.	ΑΘΑΝΑΣΙΟΣ ΜΑΝΤΖΑΝΑΣ ΓΙΩΡΓΟΣ ΚΑΡΥΔΗΣ ΦΩΤΗΣ ΚΟΝΔΗΣ ΠΑΝΤΕΛΗΣ ΠΑΝΤΕΛΙΔΗΣ	ΤΕΤΡΑΣ Η/Μ Α.Ε.Μ. ΓΕΩΛΟΓΟΣ ΣΥΜΕΩΝ ΚΟΤΣΑΪΛΙΔΗΣ ΣΥΜΒΟΥΛΟΙ ΦΩΤΙΣΜΟΥ IFI ARCHITECTURAL LIGHTING WORKS

ΕΙΔΟΣ ΜΕΛΕΤΗΣ
ΑΡΧΙΤΕΚΤΟΝΙΚΗ ΜΕΛΕΤΗ

ΦΑΣΗ ΜΕΛΕΤΗΣ
ΟΡΙΣΤΙΚΗ ΜΕΛΕΤΗ

ΥΠΟΥΡΓΕΙΟ ΠΟΛΙΤΙΣΜΟΥ & ΑΘΛΗΤΙΣΜΟΥ
ΔΙΕΥΘΥΝΣΗ ΠΡΟΣΤΑΣΙΑΣ & ΑΝΑΣΤΗΛΩΣΗΣ
ΝΕΩΤΕΡΩΝ & ΣΥΓΧΡΟΝΩΝ ΜΝΗΜΕΙΩΝ
ΘΕΩΡΗΘΗΚΕ
Το παρόν σχέδιο συνοδεύει την Υπουργική Απόφαση [illegible] 357121/36823/3307/23.11.2018 της Διεύθυνσης Προστασίας & Αναστήλωσης Νεωτέρων & Σύγχρονων Μνημείων [illegible] Αθλητισμού.
Η παρούσα έγκριση [illegible] σύμφωνα με τις διατάξεις του Ν. [illegible] [illegible] και [illegible] διατάξεις [illegible] Άδειας, καθώς και [illegible]
Αθήνα 5 7 2019
Ο ΑΝΑΠΛΗΡΩΤΗΣ ΕΛΛΕΙΠΟΝΤΟΣ ΠΡΟΙΣΤΑΜΕΝΟΥ ΤΗΣ ΔΙΕΥΘΥΝΣΗΣ
Σ.Ο.Ο.
ΑΛΕΞΑΝΔΡΟΣ ΞΕΝΑΚΗΣ
ΑΡΧΙΤΕΚΤΩΝ ΜΗΧΑΝΙΚΟΣ ΜΕ Α ΒΑΘΜΟ

ΤΙΤΛΟΣ ΣΧΕΔΙΟΥ
ΚΑΤΟΨΗ ΙΣΟΓΕΙΟΥ

ΗΜΕΡΟΜΗΝΙΑ	ΚΛΙΜΑΚΑ	ΚΩΔΙΚΟΣ ΣΧΕΔΙΟΥ
04/06/2019	1/100	A003
		ΑΝΑΘΕΩΡΗΣΗ 02

ΥΠΟΓΡΑΦΗ & ΣΦΡΑΓΙΔΑ ΜΕΛΕΤΗΤΗ

ΑΛΕΞΑΝΔΡΟΣ ΖΩΜΑΣ
ΑΡΧΙΤΕΚΤΩΝ ΜΗΧΑΝΙΚΟΣ ΑΠΘ
ΜΕΛΟΣ ΤΕΕ ΑΡΙΘΜΟΣ ΜΗΤΡΩΟΥ 119540
ΑΦΜ 1318[illegible] ΔΟΥ ΧΑΛΑΝΔΡΙΟΥ
ΑΝΔΡΕΑ ΠΑΠΑΝΔΡΕΟΥ 36, 15232, ΧΑΛΑΝΔΡΙ
www.micromega.gr / info@micromega.gr | 2114053923

ΣΧΕΤ: ΥΠΠΟΑ/ΓΔΑΜΤΕ/ΔΠΑΝΣΜ/
306037/31928/2401/5-7-2019

ΘΕΩΡΗΘΗΚΕ	ΕΛΕΓΧΘΗΚΕ
ΘΕΩΡΗΘΗΚΕ ΧΑΛΚΙΔΑ 24/6/2019 Ο ΔΙΕΥΘΥΝΤΗΣ Τ.Υ.Δ.Χ. ΦΙΛΙΠΠΟΣ ΚΛΑΓΚΟΣ Msc ΜΗΧ/ΓΟΣ ΜΗΧΑΝΙΚΟΣ ΠΕ 5/Α' Χαλκίδα Ο ΠΡΟΙΣΤΑΜΕΝΟΣ	ΟΛΥΜΠΙΑ ΣΠΥΡΙΔΑΚΗ Αρχιτέκτων Μηχανικός ΜΑΡΙΑ ΚΛΟΥΤΣΙΝΙΩΤΗ Αρχιτέκτων Μηχανικός ΠΕ4 Χαλκίδα Ο ΕΠΙΒΛΕΠΩΝ