ΕΓΚΥΡΟ ΑΝΤΙΓΡΑΦΟ | Α/Α Πράξης: 118796
E634931DD74FB320 | ΕΛΕΓΧΟΣ ΕΓΚΥΡΟΤΗΤΑΣ https://apps.tee.gr/adeiapublic/faces/searchDocFile

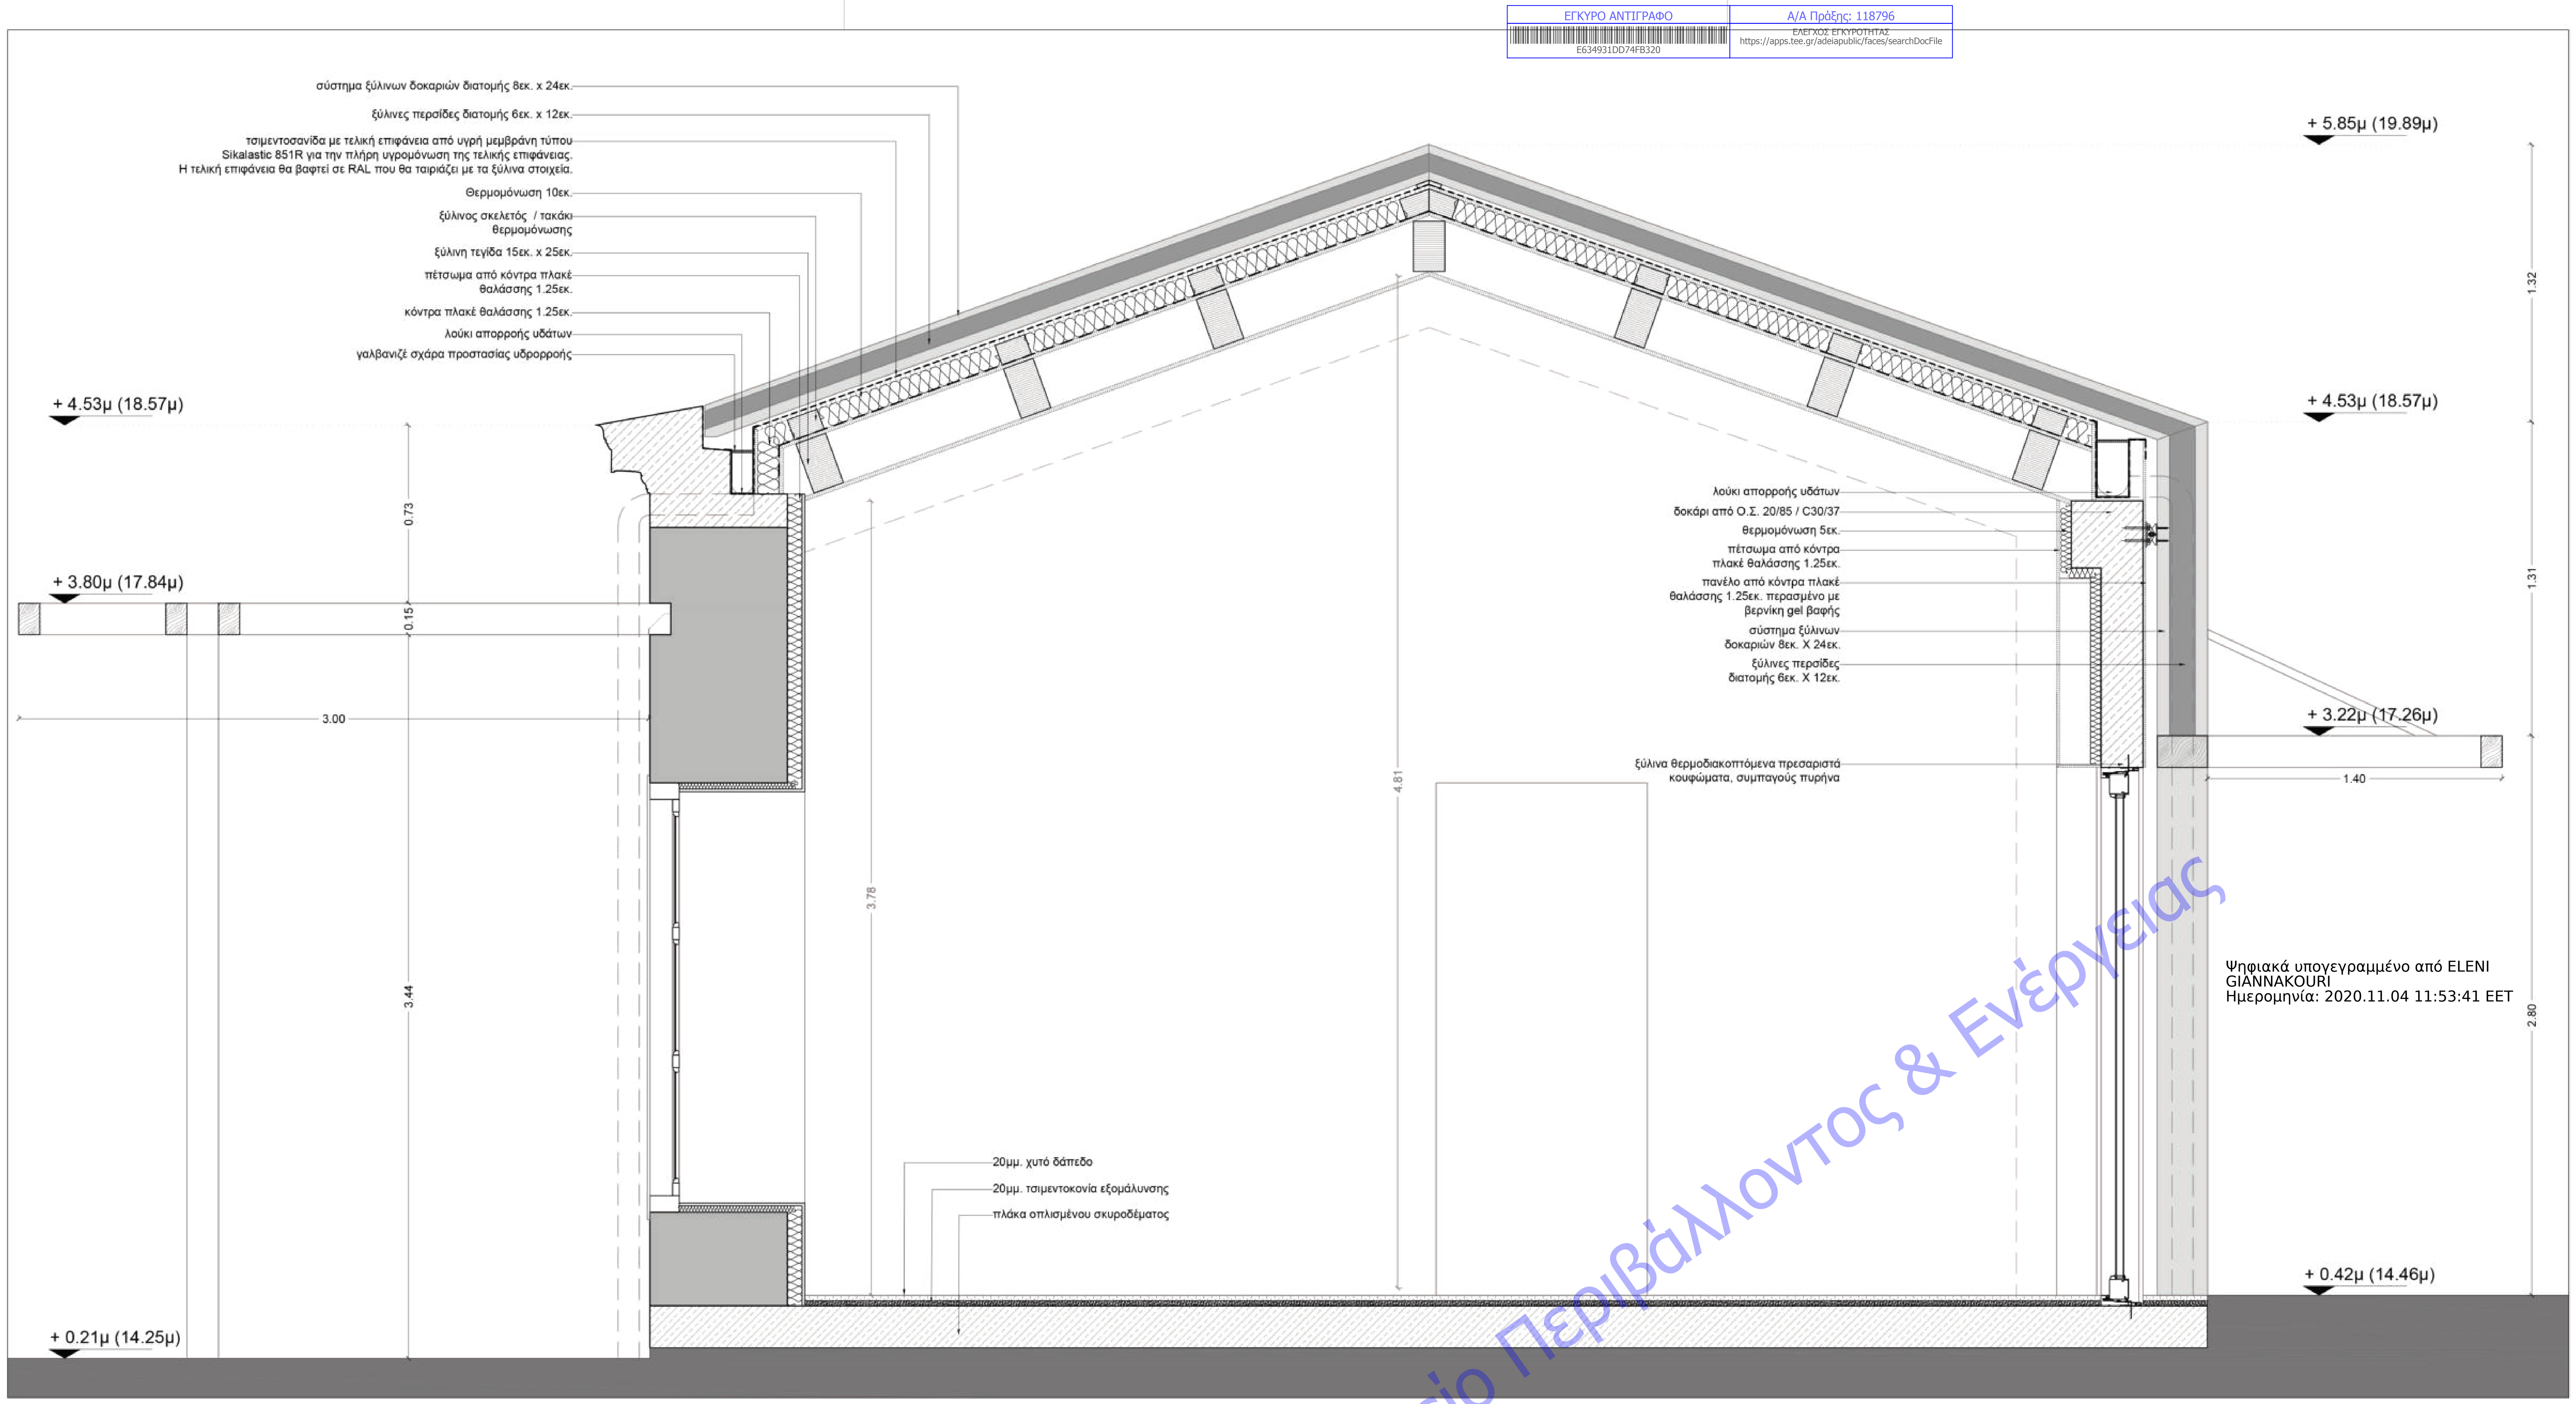
σύστημα ξύλινων δοκαριών διατομής 8εκ. x 24εκ.
ξύλινες περσίδες διατομής 6εκ. x 12εκ.
τσιμεντοσανίδα με τελική επιφάνεια από υγρή μεμβράνη τύπου Sikalastic 851R για την πλήρη υγρομόνωση της τελικής επιφάνειας. Η τελική επιφάνεια θα βαφτεί σε RAL που θα ταιριάζει με τα ξύλινα στοιχεία.
Θερμομόνωση 10εκ.
ξύλινος σκελετός / τακάκι θερμομόνωσης
ξύλινη τεγίδα 15εκ. x 25εκ.
πέτσωμα από κόντρα πλακέ θαλάσσης 1.25εκ.
κόντρα πλακέ θαλάσσης 1.25εκ.
λούκι απορροής υδάτων
γαλβανιζέ σχάρα προστασίας υδρορροής
+ 4.53μ (18.57μ)
+ 3.80μ (17.84μ)
+ 0.21μ (14.25μ)
0.73
0.15
3.44
3.00
3.78
4.81
20μμ. χυτό δάπεδο
20μμ. τσιμεντοκονία εξομάλυνσης
πλάκα οπλισμένου σκυροδέματος
λούκι απορροής υδάτων
δοκάρι από Ο.Σ. 20/85 / C30/37
θερμομόνωση 5εκ.
πέτσωμα από κόντρα πλακέ θαλάσσης 1.25εκ.
πανέλο από κόντρα πλακέ θαλάσσης 1.25εκ. περασμένο με βερνίκη gel βαφής
σύστημα ξύλινων δοκαριών 8εκ. Χ 24εκ.
ξύλινες περσίδες διατομής 6εκ. Χ 12εκ.
ξύλινα θερμοδιακοπτόμενα πρεσαριστά κουφώματα, συμπαγούς πυρήνα
+ 5.85μ (19.89μ)
+ 4.53μ (18.57μ)
+ 3.22μ (17.26μ)
+ 0.42μ (14.46μ)
1.32
1.31
2.80
1.40

Ψηφιακά υπογεγραμμένο από ELENI GIANNAKOURI
Ημερομηνία: 2020.11.04 11:53:41 EET

Υπουργείο Περιβάλλοντος & Ενέργειας

ΤΟΜΗ 1:20

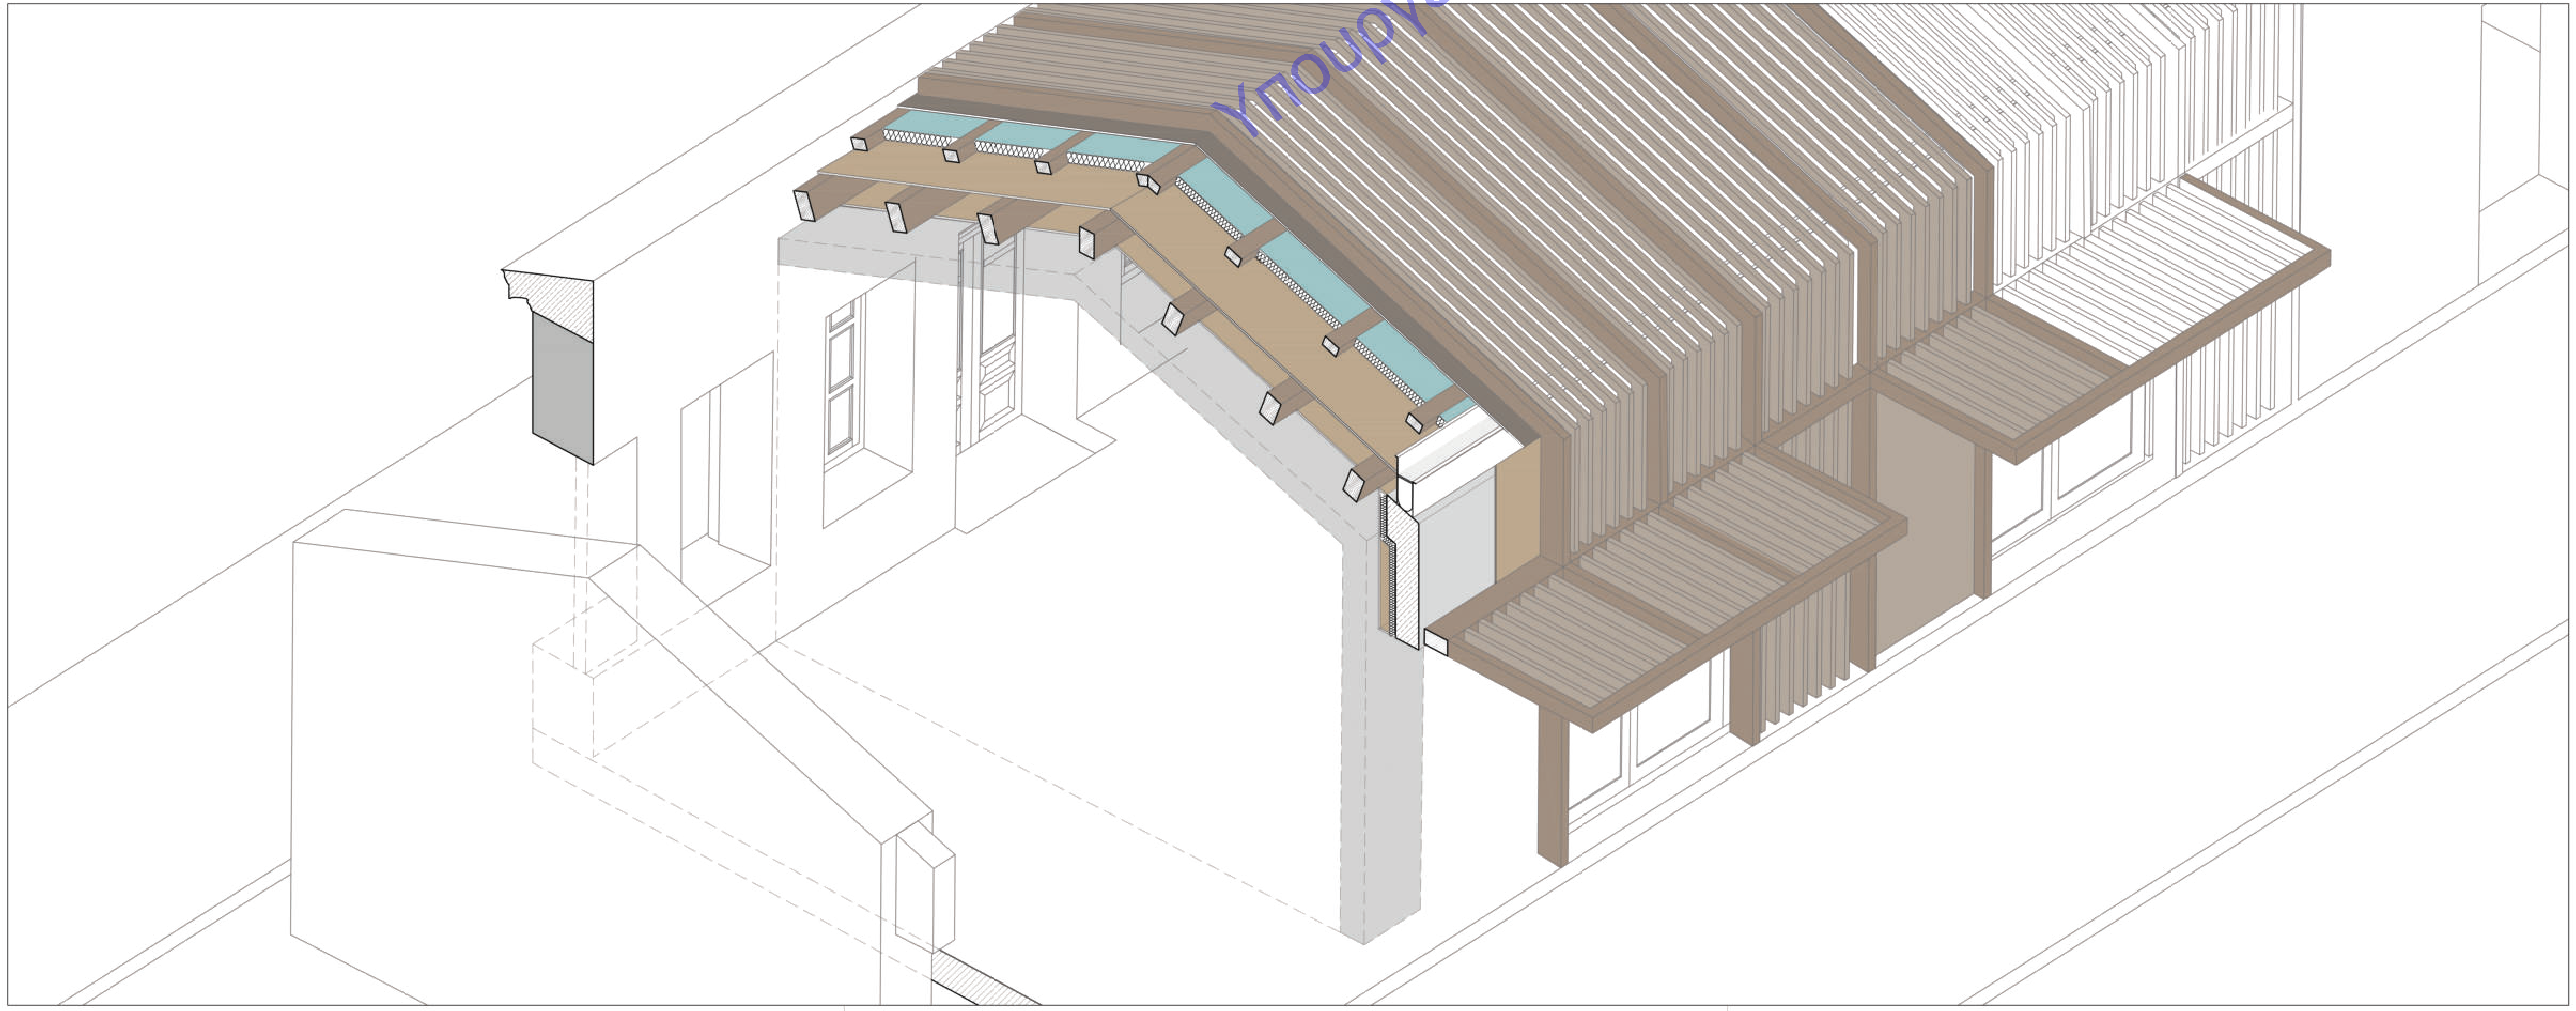

ΑΞΟΝΟΜΕΤΡΙΚΗ ΑΝΑΠΑΡΑΣΤΑΣΗ

Σχέδιο κλειδί (κάτοψη αγοράς):

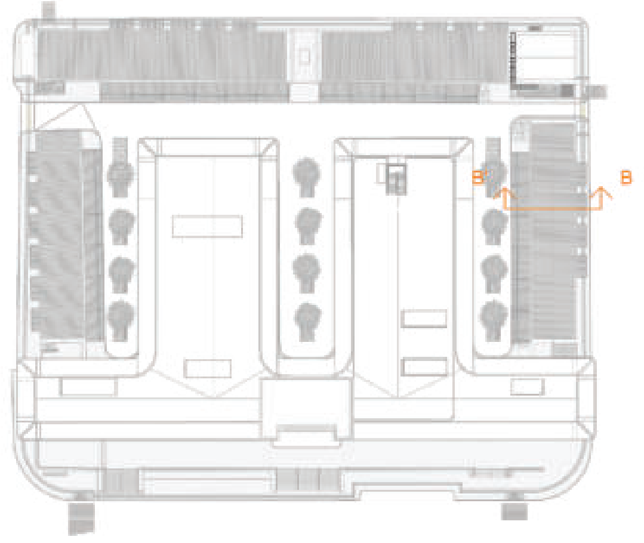

ΑΝΑΘΕΩΡΗΣΕΙΣ

No	ηη/μμ/εε	Περιγραφή
000	15/06/18	Κατάθεση Μελέτης στην τεχνική υπηρεσία του Δήμου Χαλκιδέων
001	30/11/18	Βάσει της Υ.Α. ΥΠΠΟΑ/ΓΔΑΜΤΕ/ΔΠΑΝΣΜ/357121/36823/3307/754/22.11.2018

ΕΡΓΟΔΟΤΗΣ **ΔΗΜΟΣ ΧΑΛΚΙΔΕΩΝ**

ΕΡΓΟ

ΑΠΟΚΑΤΑΣΤΑΣΗ, ΑΝΑΔΕΙΞΗ, ΑΝΑΠΤΥΞΗ ΚΑΙ ΛΕΙΤΟΥΡΓΙΚΗ ΕΠΑΝΕΝΤΑΞΗ
ΤΗΣ ΔΗΜΟΤΙΚΗΣ ΑΓΟΡΑΣ ΤΗΣ ΧΑΛΚΙΔΑΣ
ΚΑΘΩΣ ΚΑΙ ΤΩΝ ΕΠΙΦΑΝΕΙΩΝ ΤΗΣ ΓΕΙΤΝΙΑΖΟΥΣΑΣ ΠΛΑΤΕΙΑΣ ΑΓΟΡΑΣ

ΘΕΣΗ ΧΑΛΚΙΔΑ

ΜΕΛΕΤΗΤΕΣ

ΑΡΧΙΤΕΚΤΟΝΕΣ ΜΗΧΑΝΙΚΟΙ	ΠΟΛΙΤΙΚΟΙ ΜΗΧΑΝΙΚΟΙ	ΜΗΧΑΝΟΛΟΓΟΙ ΜΗΧΑΝΙΚΟΙ
ΑΛΕΞΑΝΔΡΟΣ ΖΩΜΑΣ ΓΕΩΡΓΙΑ ΜΠΟΥΝΤΟΥΡΑΚΗ ΜΑΡΙΑ ΠΑΠΑΒΑΣΙΛΕΙΟΥ BETAPLAN A.E.M.	ΑΘΑΝΑΣΙΟΣ ΜΑΝΤΖΑΝΑΣ ΓΙΩΡΓΟΣ ΚΑΡΥΔΗΣ ΦΩΤΗΣ ΚΟΝΔΗΣ ΠΑΝΤΕΛΗΣ ΠΑΝΤΕΛΙΔΗΣ	ΤΕΤΡΑΣ Η/Μ Α.Ε.Μ. ΓΕΩΛΟΓΟΣ ΣΥΜΕΩΝ ΚΟΤΣΑΪΛΙΔΗΣ ΣΥΜΒΟΥΛΟΙ ΦΩΤΙΣΜΟΥ IFI ARCHITECTURAL LIGHTING WORKS

ΕΙΔΟΣ ΜΕΛΕΤΗΣ **ΑΡΧΙΤΕΚΤΟΝΙΚΗ ΜΕΛΕΤΗ**

ΦΑΣΗ ΜΕΛΕΤΗΣ **ΟΡΙΣΤΙΚΗ ΜΕΛΕΤΗ**

ΤΙΤΛΟΣ ΣΧΕΔΙΟΥ

ΤΟΜΗ ΚΑΘ' ΥΨΟΣ Β

ΕΛΕΓΧΘΗΚΕ ΩΣ ΠΡΟΣ
ΤΟΥΣ ΟΡΟΥΣ ΤΗΣ Υ.Α.
Ο ΜΗΧΑΝΙΚΟΣ
ΟΛΥΜΠΙΑ ΣΠΥΡΙΔΑΚΗ
ΑΡΧΙΤΕΚΤΩΝ

ΥΠΟΥΡΓΕΙΟ ΠΟΛΙΤΙΣΜΟΥ & ΑΘΛΗΤΙΣΜΟΥ
ΔΙΕΥΘΥΝΣΗ ΠΡΟΣΤΑΣΙΑΣ & ΑΝΑΣΤΗΛΩΣΗΣ
ΝΕΩΤΕΡΩΝ & ΣΥΓΧΡΟΝΩΝ ΜΝΗΜΕΙΩΝ
ΘΕΩΡΗΘΗΚΕ
357121/36823/3307/22.11.2018
Η παρούσα έγκριση δίδεται μόνο ... διατάξεις του Ν. 3028/2002 και ... ικανοποιούνται οι ισχύουσες στην περιοχή ... και λοιπές διατάξεις που απαιτούνται ... Οικοδομικής Άδειας καθώς και άδειες ...
Αθήνα 24/12/18
Ο ΑΝΑΠΛΗΡΩΤΗΣ ...
ΠΡΟΪΣΤΑΜΕΝΟΣ ΤΗΣ ΔΙΕΥΘΥΝΣΗΣ
ΑΛΕΞΑΝΔΡΟΣ ...
ΑΡΧΙΤΕΚΤΩΝ ΜΗΧΑΝΙΚΟΣ ΜΕ Α' ΒΑΘΜΟ

ΗΜΕΡΟΜΗΝΙΑ	ΚΛΙΜΑΚΑ	ΚΩΔΙΚΟΣ ΣΧΕΔΙΟΥ
30/11/2018	1/20	A10.5
		ΑΝΑΘΕΩΡΗΣΗ 01

ΥΠΟΓΡΑΦΗ & ΣΦΡΑΓΙΔΑ ΜΕΛΕΤΗΤΗ

ΑΛΕΞΑΝΔΡΟΣ ΖΩΜΑΣ
ΑΡΧΙΤΕΚΤΩΝ ΜΗΧΑΝΙΚΟΣ ΑΠΘ
ΜΕΛΟΣ ... ΜΗΤΡΩΟΥ 119548
ΑΦΜ ... ΔΟΥ ΧΑΛΑΝΔΡΙΟΥ
ΑΝΔΡΕΑ ΠΑΠΑΝΔΡΕΟΥ 38, 15232, ΧΑΛΑΝΔΡΙ
www.micromega.gr | info@micromega.gr | 2114053923

ΘΕΩΡΗΘΗΚΕ
ΘΕΩΡΗΘΗΚΕ
ΧΑΛΚΙΔΑ 3 / 12 / 2018
Ο ΔΙΕΥΘΥΝΤΗΣ Τ.Υ.Δ.Χ.
Χαλκίδα
Ο ΠΡΟΪΣΤΑΜΕΝΟΣ
ΦΙΛΙΠΠΟΣ ...ΚΟΣ
Μηχ/ΜΗΧ/ΓΟΣ ΜΗΧ/ΚΟΣ ΠΕ 5/Β

ΕΛΕΓΧΘΗΚΕ 3/12/2018
Χαλκίδα
Ο ΕΠΙΒΛΕΠΩΝ
ΜΑΡΙΑ ΚΛΟΥΤΣΙΝΙΩΤΗ
Αρχιτέκτων Μηχανικός