


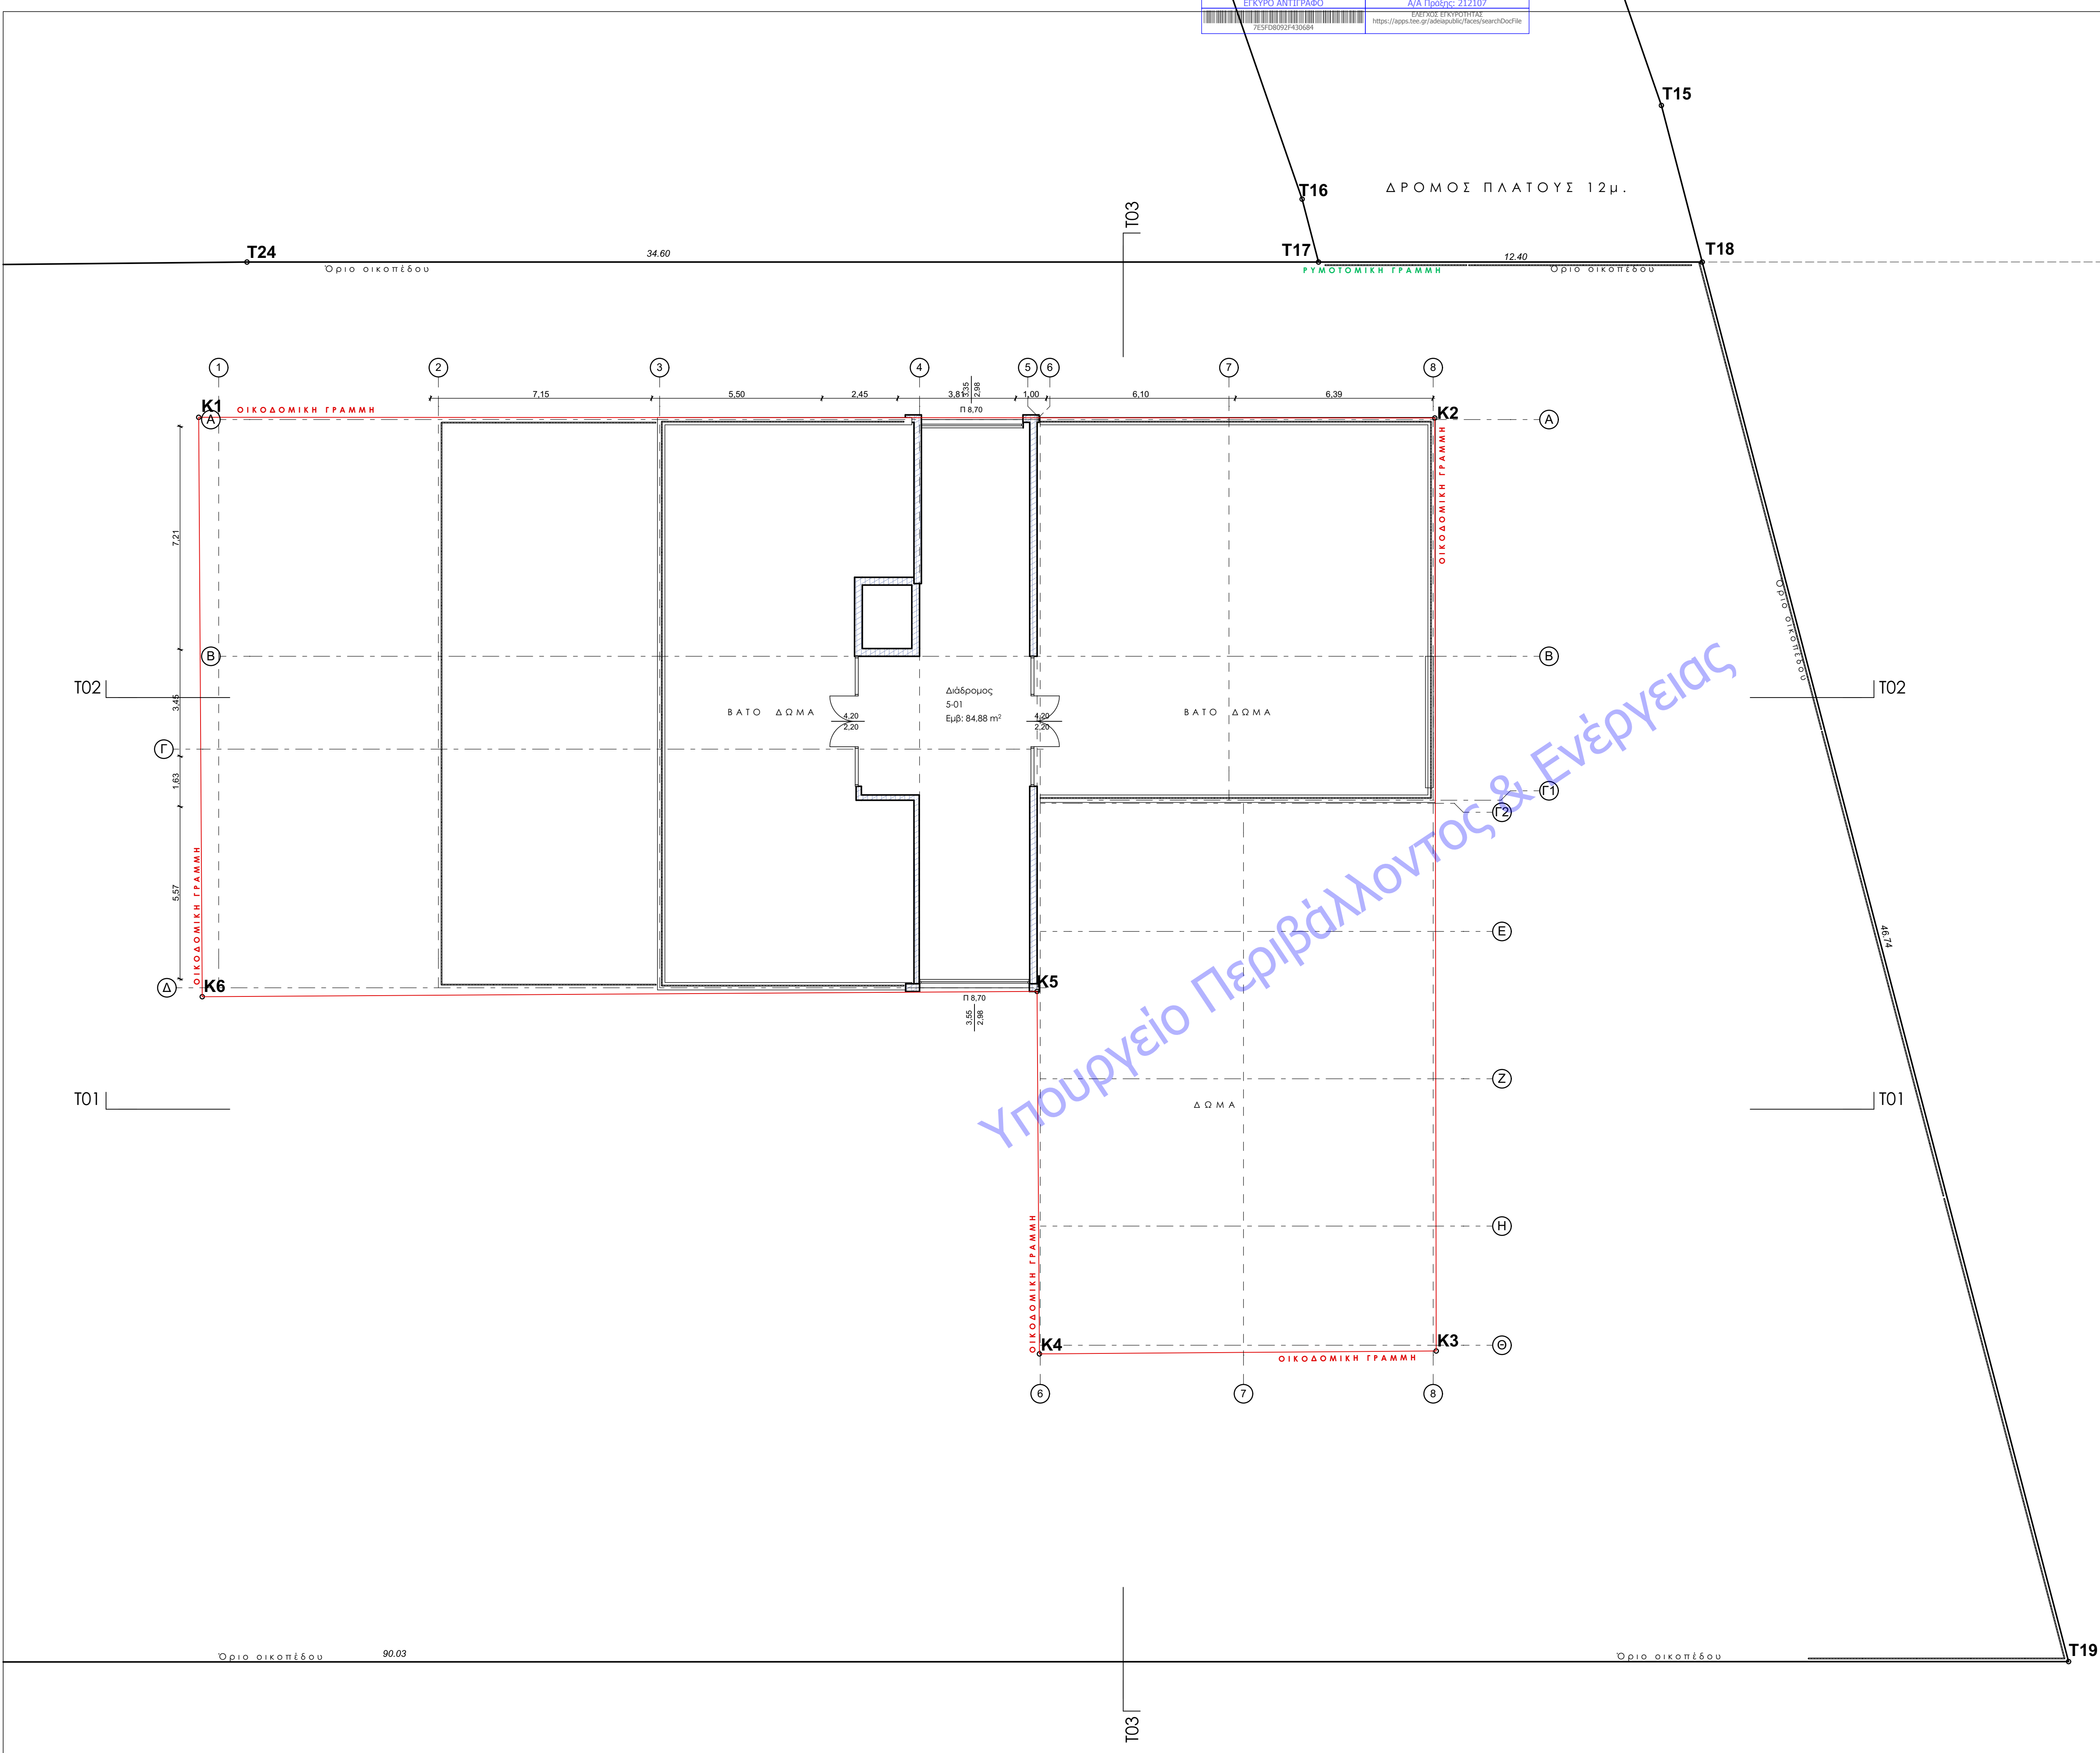

ΕΛΛΗΝΙΚΗ ΔΗΜΟΚΡΑΤΙΑ ΔΗΜΟΣ ΧΑΛΚΙΔΕΩΝ ΔΙΕΥΘΥΝΣΗ ΤΕΧΝΙΚΩΝ ΥΠΗΡΕΣΙΩΝ Τμήμα Εκτέλεσης Νέων Έργων και Μελετών Ληλαντίαν 34 & Μεγασθένους, 34100, Χαλκίδα		
ΕΡΓΟ ΑΝΑΘΕΩΡΗΣΗ ΤΗΣ ΥΠ' ΑΡΙΘ. 1/10-1-2018 ΑΔΕΙΑΣ ΔΟΜΗΣΗΣ ΜΕ ΤΙΤΛΟ: ΑΝΕΓΕΡΣΗ ΣΧΟΛΙΚΟΥ ΚΤΙΡΙΟΥ ΓΙΑ ΤΗΝ ΜΕΤΕΓΚΑΤΑΣΤΑΣΗ ΤΟΥ 26ου ΔΗΜΟΤΙΚΟΥ ΣΧΟΛΕΙΟΥ ΧΑΛΚΙΔΑΣ		
ΘΕΣΗ ΘΕΣΗ "ΜΠΑΤΑΡΙΑΣ", ΕΝΤΟΣ ΤΟΠΙΚΟΥ ΡΥΜΟΤΟΜΙΚΟΥ ΣΧΕΔΙΟΥ (ΦΕΚ 688Δ/ 20-11-2019) ΣΤΗ ΣΥΝΟΙΚΙΑ "Β" ΤΟΥ ΔΗΜΟΥ ΧΑΛΚΙΔΕΩΝ		
ΤΙΤΛΟΣ ΣΧΕΔΙΟΥ ΕΠΙΠΕΔΟ +48,20 (ΔΩΜΑ)	ΑΡ. ΣΧΕΔΙΟΥ A 06	ΚΑΙΜΑΚΑ 1:100 Η.Μ.Ε.Ρ./Ν.ΙΑ. ΝΟΕΜΒΡΙΟΣ 2020
Ο συντάξας		
ΧΑΛΚΙΔΑ ΘΕΟΡΕΪΤΑΙ Η ΑΝ. Δ/ΝΤΡΙΑ Τ.Υ.Δ.Χ. - - - 2020		
ΔΑΦΝΗ ΠΑΠΑΝΕΣΤΗ Πολίτικος, Μηχανικός Π.Ε.Σ/Α' ΜSc		
ΕΓΚΡΙΣΕΙΣ		