


38.07

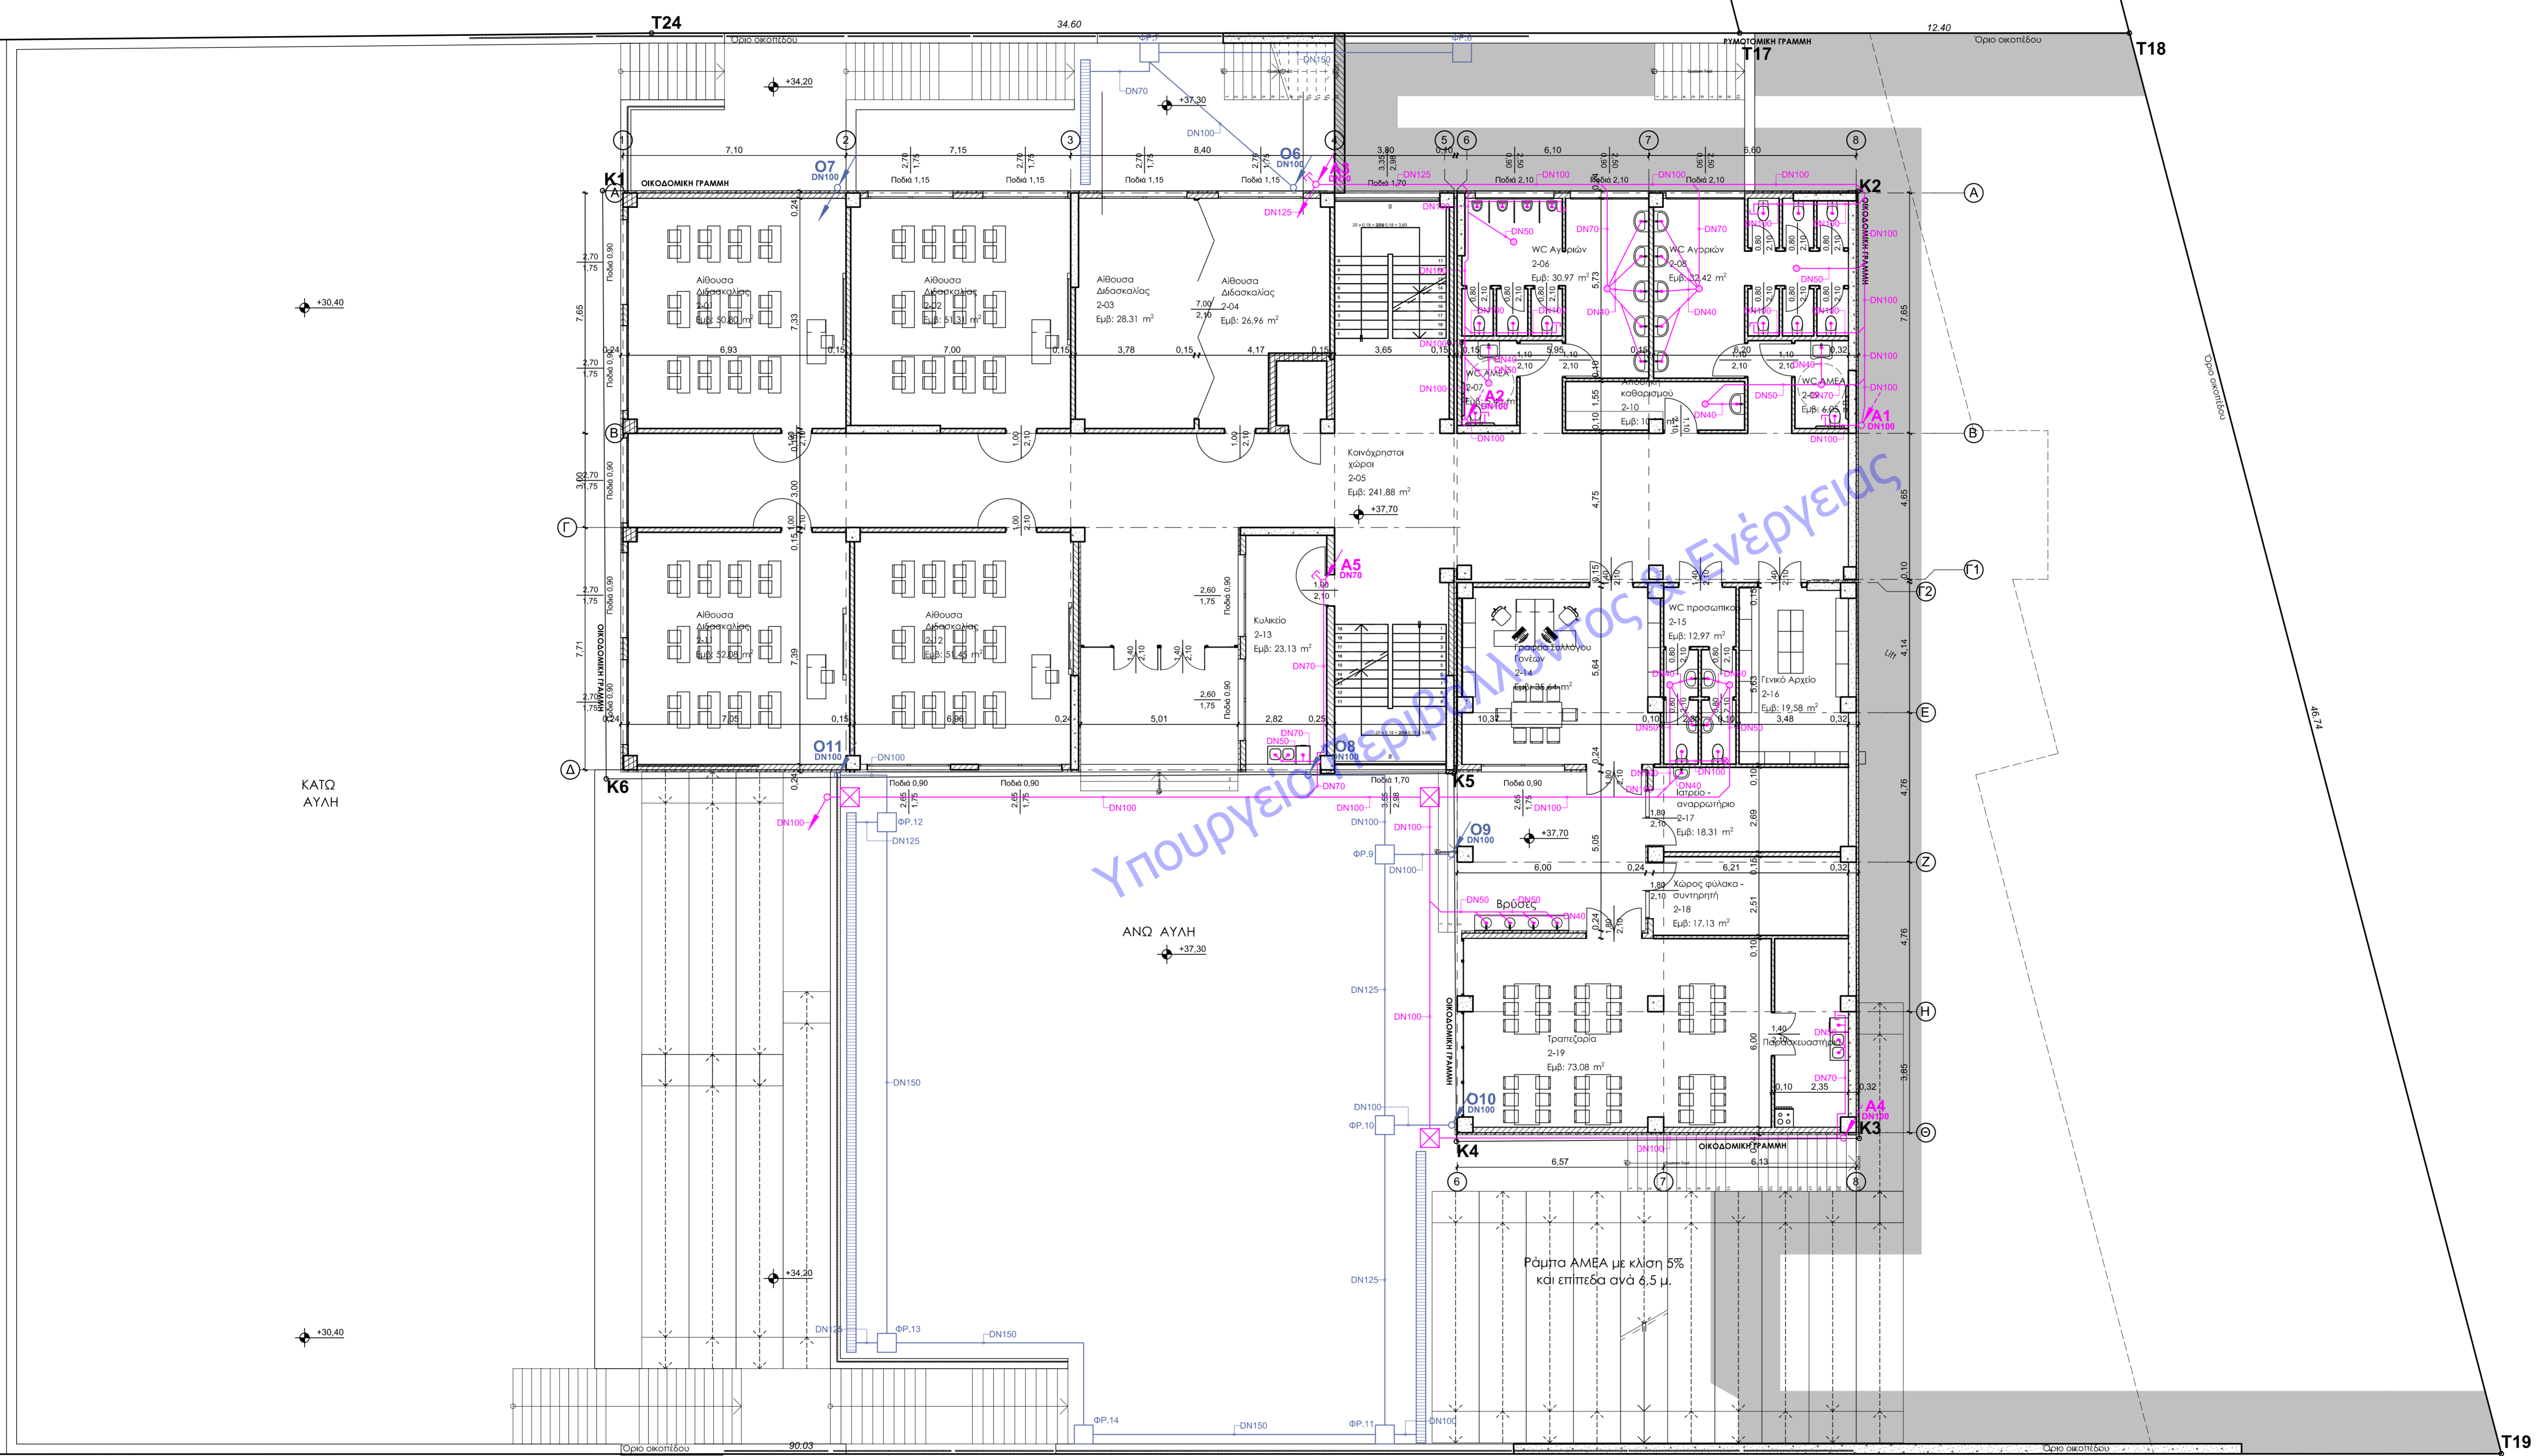

ΥΠΟΜΝΗΜΑ

- Σωλήνας PVC δικτύου ακαθάρτων
- - - Σωλήνας PVC αερισμού δικτύου ακαθάρτων
- Σωλήνας PVC δικτύου συμβίων
- ⊗ Σφραγισμένο με ομοπαγίδα
- ⊙ Σφραγισμένο
- ⊠ Στόμιο καθαρισμού
- ⊞ Μίκρα αερισμού
- ⊞ Φρέατο κλειστού τύπου με στόμιο καθαρισμού
- ⊞ Φρέατο ανοικτού τύπου
- ⊞ Μηχανοστάσιος
- ⊞ Σχάρα
- ⊞ Κατακόρυφος σωλήνας με αλλαγή επιπέδου

ΕΛΛΗΝΙΚΗ ΔΗΜΟΚΡΑΤΙΑ
 ΔΗΜΟΣ ΧΑΛΚΙΔΕΩΝ
 ΔΙΕΥΘΥΝΣΗ ΤΕΧΝΙΚΩΝ ΥΠΗΡΕΣΙΩΝ
 Τμήμα Η/Μ Έργων και Νέων Τεχνολογιών
 Ληκανίων 34 & Μιγασθένους, 34100, Χαλκίδα

ΕΡΓΟ
 ΑΝΑΘΕΩΡΗΣΗ ΤΗΣ ΥΠ' ΑΡΙΘ. 1/10-1-2018 ΑΔΕΙΑΣ ΔΟΜΗΣΗΣ ΜΕ ΤΙΤΛΟ:
 ΑΝΕΓΕΡΣΗ ΣΧΟΛΙΚΟΥ ΚΤΙΡΙΟΥ ΓΙΑ ΤΗΝ ΜΕΤΕΓΚΑΤΑΣΤΑΣΗ ΤΟΥ 26ου
 ΔΗΜΟΤΙΚΟΥ ΣΧΟΛΕΙΟΥ ΧΑΛΚΙΔΕΑΣ

ΘΕΣΗ
 ΘΕΣΗ "ΜΠΑΤΑΡΙΑΣ", ΕΝΤΟΣ ΤΟΠΙΚΟΥ ΡΥΘΜΟΤΟΜΙΚΟΥ ΣΧΕΔΙΟΥ (ΦΕΚ
 688Δ/ 20-11-2019) ΣΤΗ ΣΥΝΟΙΚΙΑ "Β" ΤΟΥ ΔΗΜΟΥ ΧΑΛΚΙΔΕΩΝ

ΤΙΤΛΟΣ ΣΧΕΔΙΟΥ	ΑΡ. ΣΧΕΔΙΟΥ	ΚΑΙΜΑΚΑ
ΕΠΙΠΕΔΟ +37.70 ΑΠΟΧΕΤΕΥΣΗ	ΑΠ02	1:100
		ΗΜΕΡ/ΝΙΑ ΝΟΕΜΒΡΙΟΣ 2020

Ο συντάξας

ΧΑΛΚΙΔΑ
 ΘΕΣΣΑΛΙΑ
 Η.ΑΝ. Δ.ΛΗΤΡΑ 1.Υ.Δ.Χ.

ΧΡΗΣΤΟΣ ΠΑΠΑΔΟΠΟΥΛΟΣ
 Μηχανολόγος Μηχανικός Τ.Ε.4/Α'

ΔΑΦΝΗ ΠΑΠΑΝΕΣΤΗ
 Πολιτικός Μηχανικός Π.Ε.3/Α' ΜΣ

ΕΓΚΡΙΣΕΙΣ