ΕΓΚΥΡΟ ΑΝΤΙΓΡΑΦΟ
223EEC8C4E2A716C
Α/Α Πράξης: 212107
ΕΛΕΓΧΟΣ ΕΓΚΥΡΟΤΗΤΑΣ
https://apps.tee.gr/adeiapublic/faces/searchDocFile

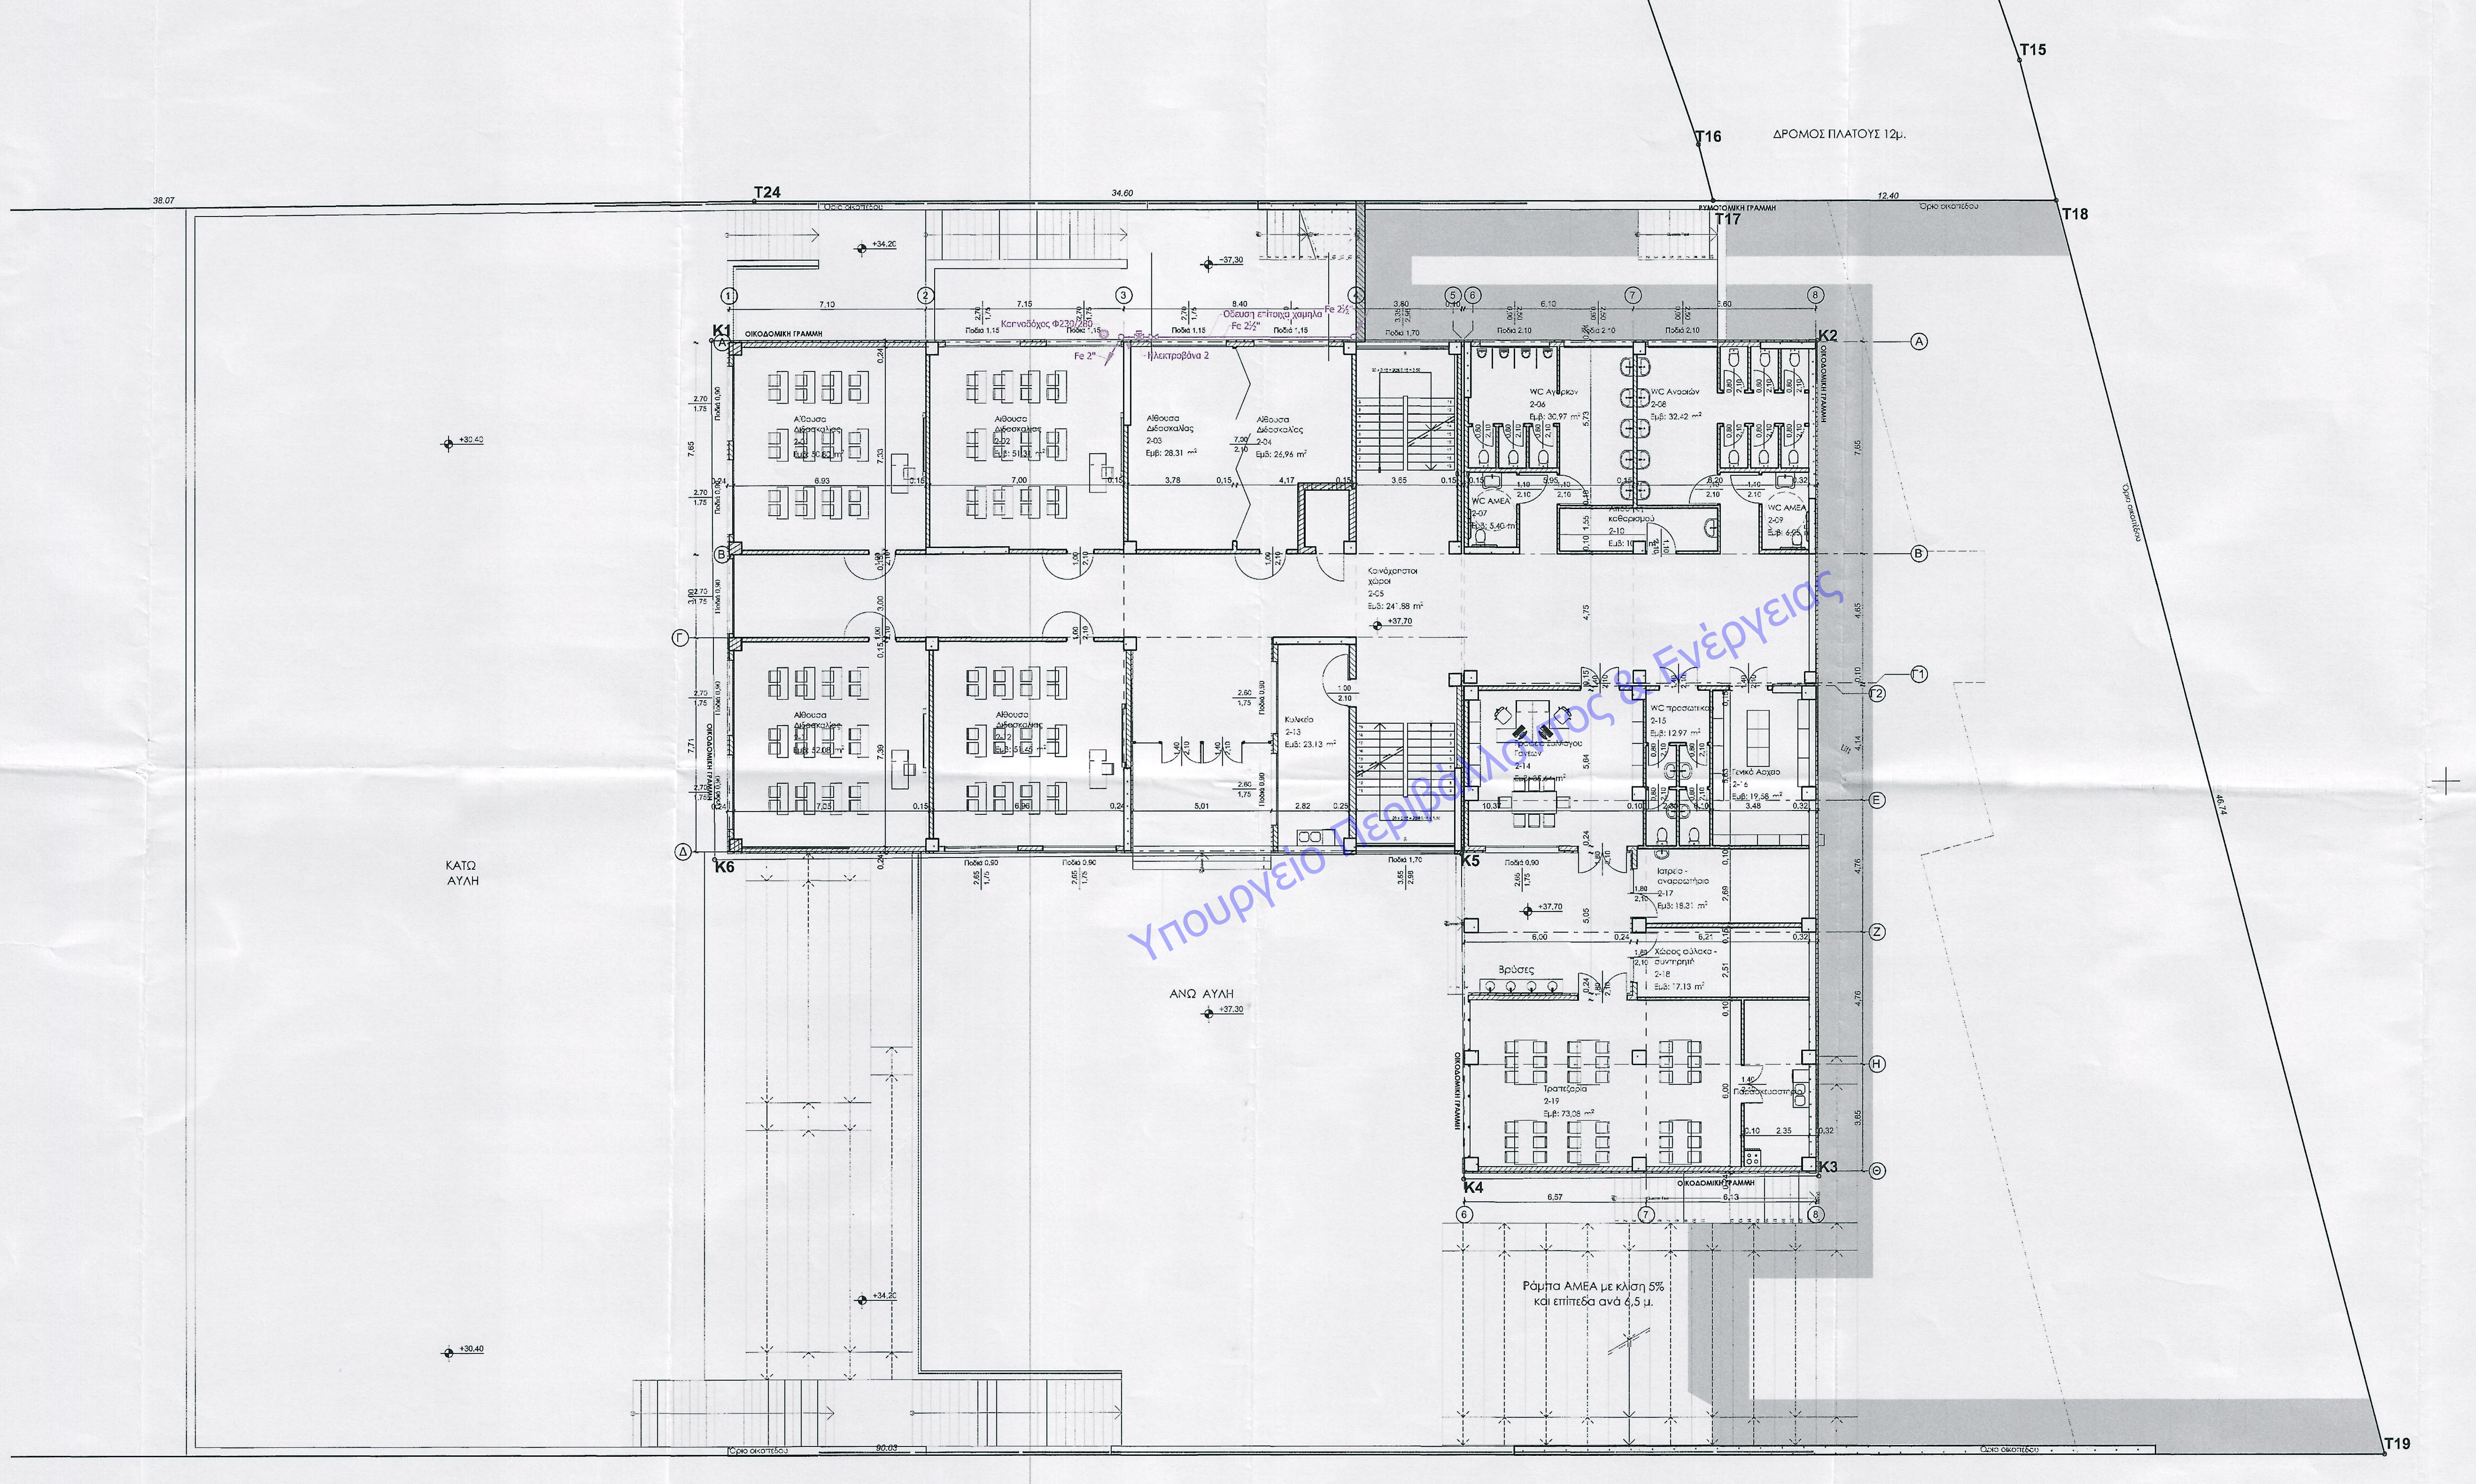
T15
T16
T17
T18
T19
T24
ΔΡΟΜΟΣ ΠΛΑΤΟΥΣ 12μ.
ΡΥΜΟΤΟΜΙΚΗ ΓΡΑΜΜΗ
ΟΙΚΟΔΟΜΙΚΗ ΓΡΑΜΜΗ
Όριο οικοπέδου
38.07
34.60
12.40
90.03
K1
K2
K3
K4
K5
K6
+34,20
+37,30
+37,70
+30,40
Καπναδόχος Φ230/280
Όδευση επίτοιχα χαμηλά Fe 2½"
Fe 2½"
Fe 2"
Ηλεκτροβάνα 2
Αίθουσα Διδασκαλίας 2-01 Εμβ: 50,80 m²
Αίθουσα Διδασκαλίας 2-02 Εμβ: 51,31 m²
Αίθουσα Διδασκαλίας 2-03 Εμβ: 28,31 m²
Αίθουσα Διδασκαλίας 2-04 Εμβ: 26,96 m²
Κοινόχρηστοι χώροι 2-05 Εμβ: 241,88 m²
WC Αγοριών 2-06 Εμβ: 30,97 m²
WC ΑΜΕΑ 2-07 Εμβ: 5,40 m²
WC Κοριτσιών 2-08 Εμβ: 32,42 m²
WC ΑΜΕΑ 2-09
Αποθήκη καθαρισμού 2-10
Αίθουσα Διδασκαλίας 2-11 Εμβ: 52,08 m²
Αίθουσα Διδασκαλίας 2-12 Εμβ: 51,45 m²
Κυλικείο 2-13 Εμβ: 23,13 m²
Γραφείο Συλλόγου Γονέων 2-14
WC προσωπικού 2-15 Εμβ: 12,97 m²
Γενικό Αρχείο 2-16 Εμβ: 19,58 m²
Ιατρείο - αναρρωτήριο 2-17 Εμβ: 18,31 m²
Χώρος φύλακα - συντηρητή 2-18 Εμβ: 17,13 m²
Τραπεζαρία 2-19 Εμβ: 73,08 m²
Παρασκευαστήριο
Βρύσες
ΚΑΤΩ ΑΥΛΗ
ΑΝΩ ΑΥΛΗ
Ράμπα ΑΜΕΑ με κλίση 5% και επίπεδα ανά 6,5 μ.
Ποδιά 1,15
Ποδιά 1,70
Ποδιά 2,10
Ποδιά 0,90
1
2
3
4
5
6
7
8
A
B
Γ
Δ
E
Z
H
Θ
Γ1
Γ2

Υπουργείο Περιβάλλοντος & Ενέργειας

2.	Επίπεδο +37,70 : Αίθουσες διδασκαλίας, άνω αυλή
1:100	

ΥΠΟΜΝΗΜΑ

—	Χαλυβδοσωλήνας κατά ΕΛΟΤ ΕΝ 10255
- - -	Σωλήνας πολυαιθυλενίου κατά ΕΛΟΤ ΕΝ 1555-1
∿	Εύκαμπτος σύνδεσμος
≡	Χιτώνιο προστασίας
-P-	Ρυθμιστής πίεσης
-M-	Μετρητής φυσικού αερίου
⋈	Σφαιρική χειροκίνητη βάνα (Κ.Α.Δ.)
⋈	Ηλεκτροκίνητη βάνα
O	Κομβίο ελέγχου ηλεκτροβάνας
VPS	Αυτόματη διάταξη ελέγχου στεγανότητας
⊣⊢	Χάλκινος αγωγός γείωσης 16mm²
⊂	Κατακόρυφη όδευση στο ίδιο επίπεδο
↗	Ανερχόμενος αγωγός με αλλαγή επιπέδου
↙	Κατερχόμενος αγωγός με αλλαγή επιπέδου

ΠΑΡΑΤΗΡΗΣΗ: Η παραγωγή ζεστού νερού χρήσης, βάσει του Κ.ΕΝ.Α.Κ., δεν απαιτείται στην παρούσα χρήση του κτιρίου.

Για τις σωληνώσεις εντός εδάφους θα τηρηθούν οι προδιαγραφές του παραρτήματος 9 του ΦΕΚ 976/Β/28.03.12. Ενδεικτικά θα τηρηθούν τα ακόλουθα:
- **Οι σωλήνες θα τοποθετηθούν σε βάθος τουλάχιστον 60 cm.**
- **10 cm περιμετρικά θα υπάρχει άμμος λατομείου συμπιεσμένη.**
- **30 cm πάνω από τις σωλήνες θα τοποθετηθεί πλαστικό πλέγμα σήμανσης χρώματος κίτρινου.**
- **Η είσοδος του σωλήνα στο κτίριο θα γίνει πάνω από το έδαφος.**
- **Το θαμμένο τμήμα θα πρέπει να είναι άμεσα προσβάσιμο.**

Επιπρόσθετα για τις σωληνώσεις από χαλυβδοσωλήνα εντός εδάφους:
- **Σε όλο το μήκος τους οι σωλήνες θα είναι προστατευμένες έναντι διαβρωσης με ταινίες PE.**
- **Εφόσον το μήκος των σωλήνων είναι μεγαλύτερο από 5m, κατά την είσοδο και την έξοδο τους από το έδαφος θα τοποθετηθούν μονωτικά στοιχεία κατά DIN 3389.**
- **Εφόσον το μήκος των σωλήνων είναι μεγαλύτερο από 20m, η αντιδιαβρωτική προστασία θα συμπληρωθεί με την εφαρμογή καθοδικής προστασίας.**
- **Οι συνδέσεις θα είναι συγκολλητές.**

Επιπρόσθετα για τις σωληνώσεις από πολυαιθυλένιο εντός εδάφους:
- **Οι συνδέσεις μεταξύ τους θα γίνουν με ηλεκτροσύντηξη.**
- **Οι συνδέσεις με μεταλλικούς σωλήνες θα γίνουν με ειδικό εξάρτημα.**
- **Οι σωλήνες θα σταματούν τουλάχιστον 1m πριν από την είσοδο στο κτήριο.**

ΕΛΛΗΝΙΚΗ ΔΗΜΟΚΡΑΤΙΑ
ΔΗΜΟΣ ΧΑΛΚΙΔΕΩΝ
ΔΙΕΥΘΥΝΣΗ ΤΕΧΝΙΚΩΝ ΥΠΗΡΕΣΙΩΝ
Τμήμα Η/Μ Έργων και Νέων Τεχνολογιών
Αηλαντίων 34 & Μεγασθένους, 34100, Χαλκίδα

ΕΡΓΟ
ΑΝΑΘΕΩΡΗΣΗ ΤΗΣ ΥΠ' ΑΡΙΘ. 1/10-1-2018 ΑΔΕΙΑΣ ΔΟΜΗΣΗΣ ΜΕ ΤΙΤΛΟ: ΑΝΕΓΕΡΣΗ ΣΧΟΛΙΚΟΥ ΚΤΙΡΙΟΥ ΓΙΑ ΤΗΝ ΜΕΤΕΓΚΑΤΑΣΤΑΣΗ ΤΟΥ 26ου ΔΗΜΟΤΙΚΟΥ ΣΧΟΛΕΙΟΥ ΧΑΛΚΙΔΑΣ

ΘΕΣΗ
ΘΕΣΗ "ΜΠΑΤΑΡΙΑΣ", ΕΝΤΟΣ ΤΟΠΙΚΟΥ ΡΥΜΟΤΟΜΙΚΟΥ ΣΧΕΔΙΟΥ (ΦΕΚ 688Δ/ 20-11-2019) ΣΤΗ ΣΥΝΟΙΚΙΑ "Β" ΤΟΥ ΔΗΜΟΥ ΧΑΛΚΙΔΕΩΝ

ΤΙΤΛΟΣ ΣΧΕΔΙΟΥ	ΑΡ. ΣΧΕΔΙΟΥ	ΚΛΙΜΑΚΑ
ΕΠΙΠΕΔΟ +37,70 ΚΑΥΣΙΜΟ ΑΕΡΙΟ	ΚΑ02	1:100
		ΗΜΕΡ/ΝΙΑ ΝΟΕΜΒΡΙΟΣ 2020

Ο συντάξας

ΧΡΗΣΤΟΣ ΠΑΠΑΔΟΠΟΥΛΟΣ
Μηχανολόγος Μηχανικός Τ.Ε.4/Α'

ΧΑΛΚΙΔΑ 22-1-2021
ΘΕΩΡΕΙΤΑΙ
Η ΑΝ. ΔΙΝΤΡΙΑ Τ.Υ.Δ.Χ.

ΔΑΦΝΗ ΠΑΠΑΝΕΣΤΗ
Πολιτικός Μηχανικός Π.Ε.3/Α' MSc

ΕΓΚΡΙΣΕΙΣ

ΝΙΚΟΛΑΟΣ Ε. ΖΩΓΑΝΑΣ
ΗΛΕΚΤΡΟΛΟΓΟΣ ΜΗΧΑΝΙΚΟΣ ΕΜΠ, MEng MBA
ΣΥΝΕΡΓΑΤΗΣ ΔΕΔΑ
ΚΙΝ.: 697 44 36 090 - email: nzoganas@gmail.com

ΘΕΩΡΗΘΗΚΕ 27 ΙΑΝ. 2021