ΕΓΚΥΡΟ ΑΝΤΙΓΡΑΦΟ | Α/Α Πράξης: 212107
08170DBCE5FCDB8A
ΕΛΕΓΧΟΣ ΕΓΚΥΡΟΤΗΤΑΣ
https://apps.tee.gr/adeiapublic/faces/searchDocFile

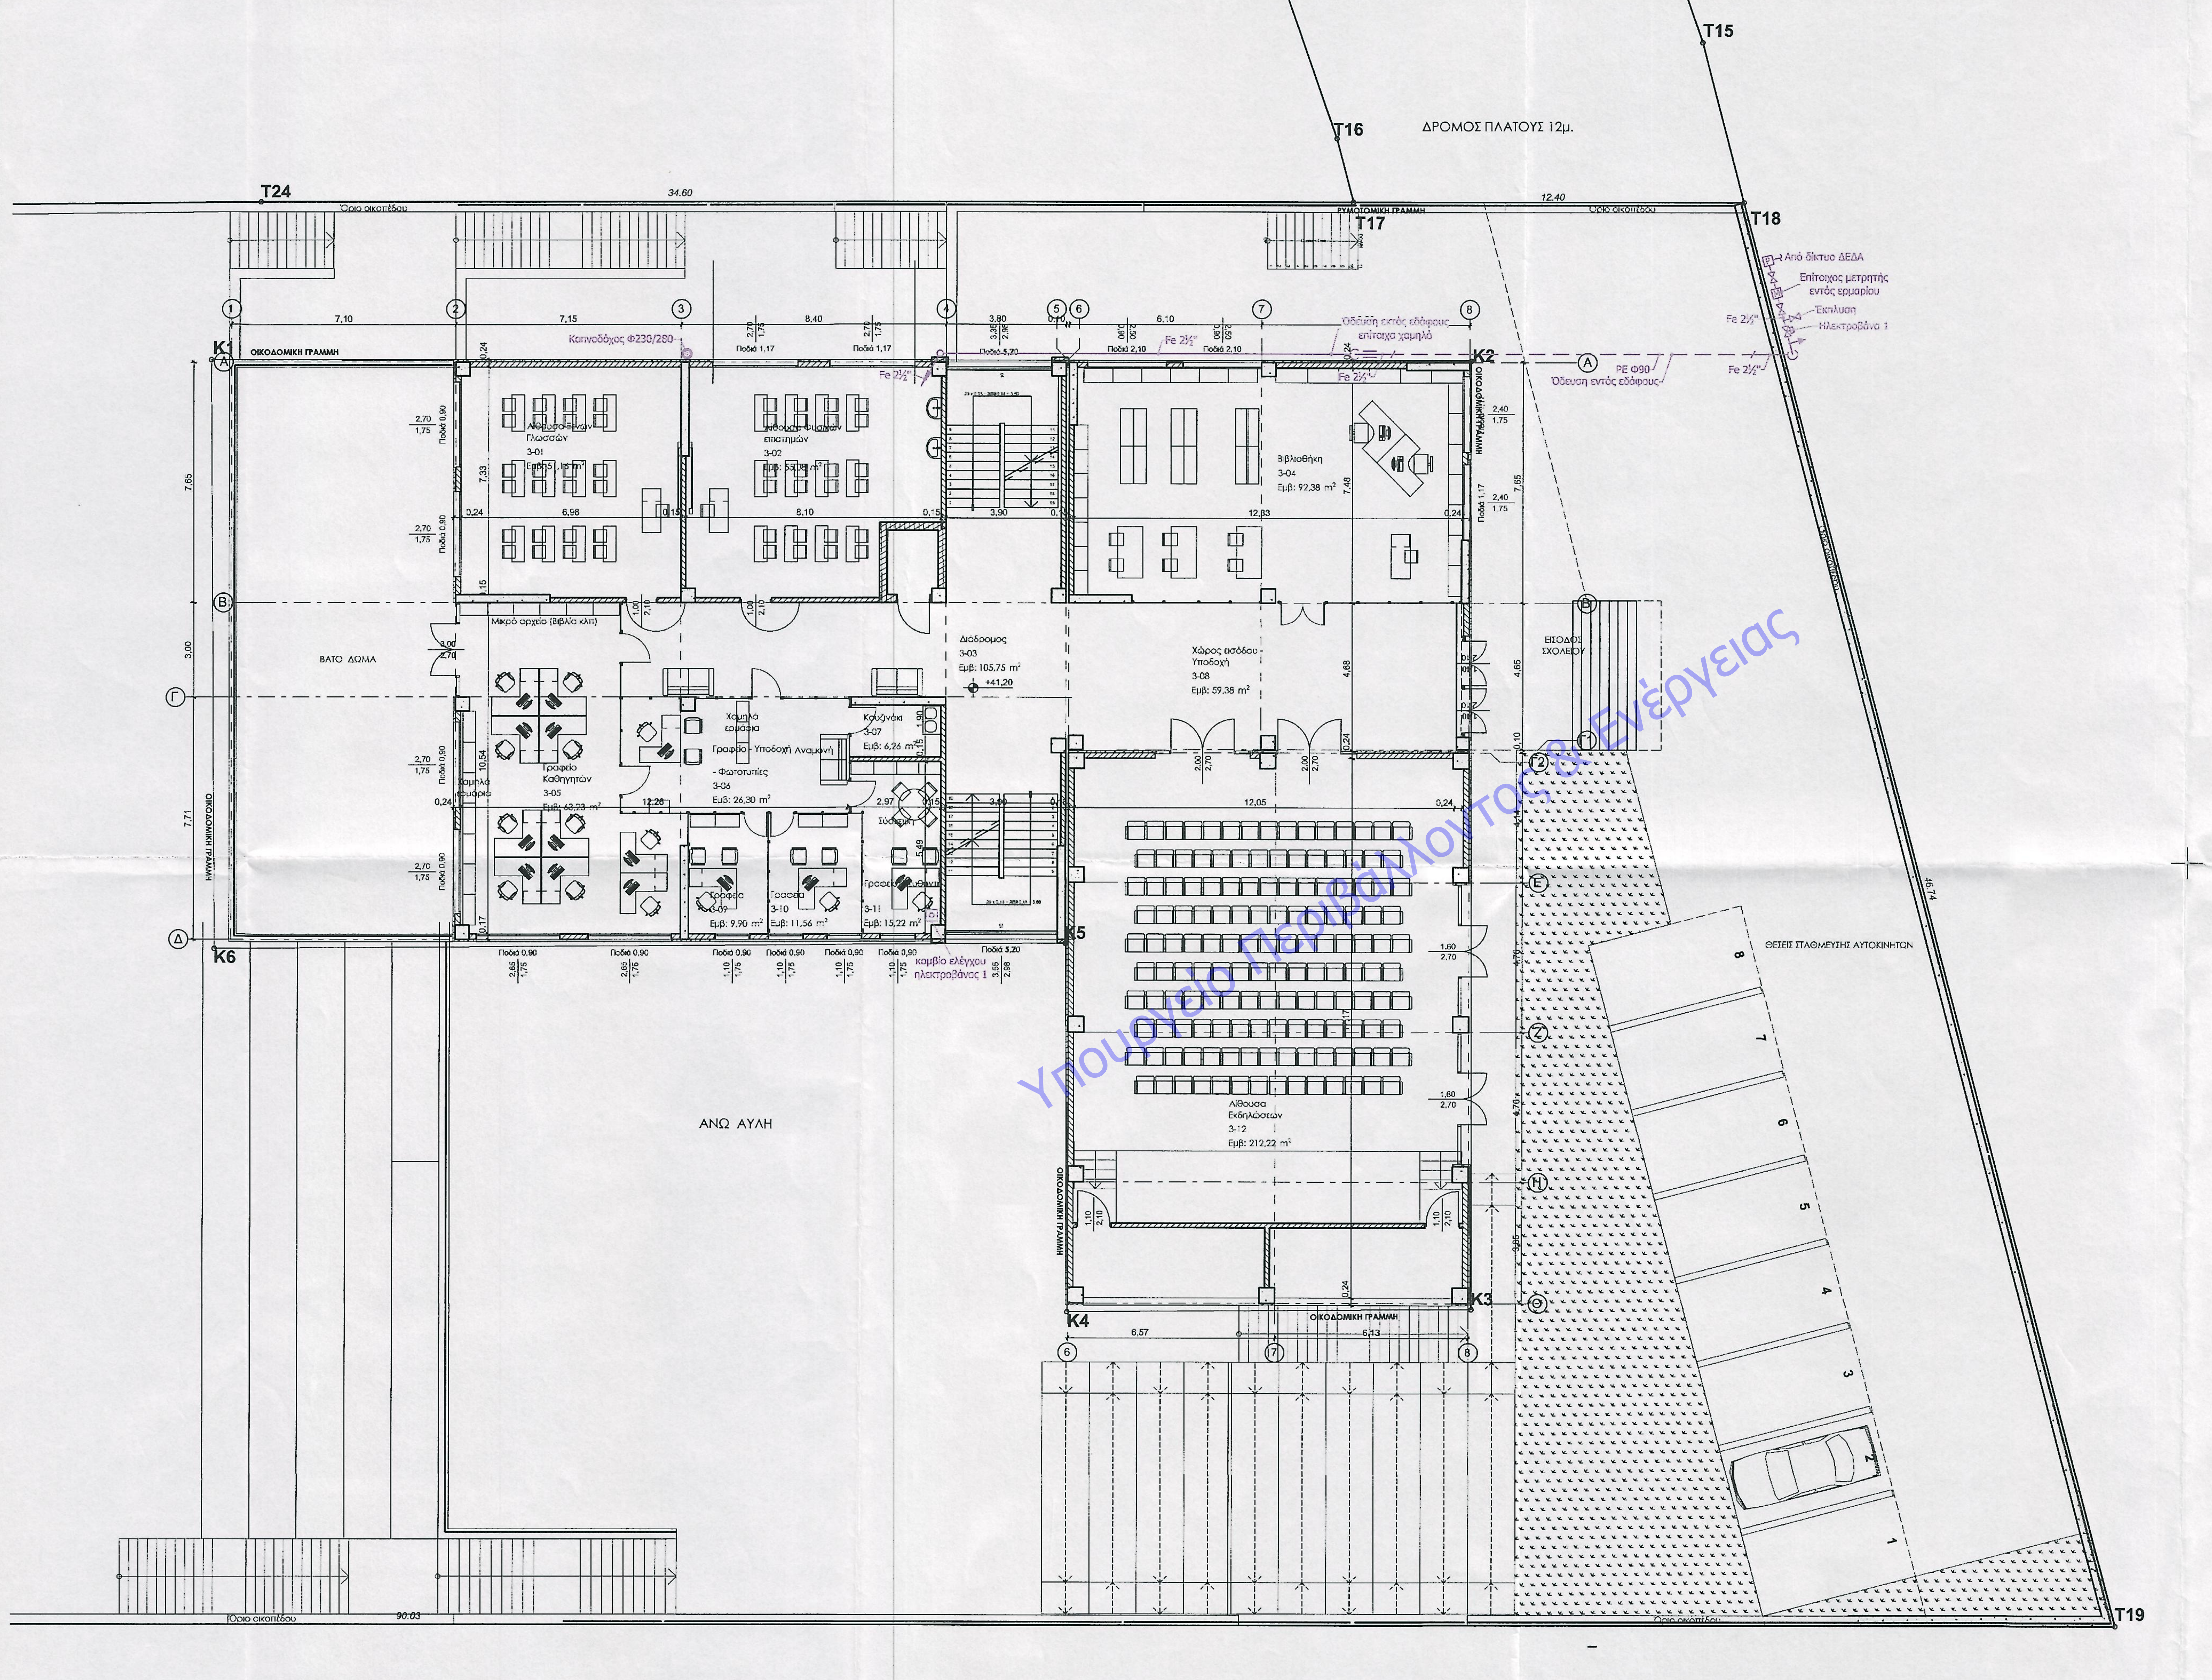
T15
T16
ΔΡΟΜΟΣ ΠΛΑΤΟΥΣ 12μ.
T24
34.60
Όριο οικοπέδου
ΡΥΜΟΤΟΜΙΚΗ ΓΡΑΜΜΗ
12.40
T17
T18
K1
K2
K3
K4
K5
K6
ΟΙΚΟΔΟΜΙΚΗ ΓΡΑΜΜΗ
7,10
7,15
8,40
3,80
6,10
Καπνοδόχος Φ230/280
Fe 2½"
Όδευση εκτός εδάφους επίτοιχα χαμηλά
Από δίκτυο ΔΕΔΑ
Επίτοιχος μετρητής εντός ερμαρίου
Έκπλυση
Ηλεκτροβάνα 1
PE Φ90
Όδευση εντός εδάφους
Ποδιά 1,17
Ποδιά 5,20
Ποδιά 2,10
Ποδιά 0,90
Αίθουσα Ξένων Γλωσσών
3-01
Εμβ: 51,15 m²
Αίθουσα Φυσικών επιστημών
3-02
Εμβ: 55,08 m²
Βιβλιοθήκη
3-04
Εμβ: 92,38 m²
ΒΑΤΟ ΔΩΜΑ
Μικρό αρχείο (Βιβλία κλπ)
Διάδρομος
3-03
Εμβ: 105,75 m²
+41,20
Χώρος εισόδου - Υποδοχή
3-08
Εμβ: 59,38 m²
ΕΙΣΟΔΟΣ ΣΧΟΛΕΙΟΥ
Χαμηλά ερμάρια
Γραφείο - Υποδοχή Αναμονή - Φωτοτυπίες
3-06
Εμβ: 26,30 m²
Κουζινάκι
3-07
Εμβ: 6,26 m²
Γραφείο Καθηγητών
3-05
Εμβ: 63,23 m²
Σύσκεψη
Γραφείο
3-09
Εμβ: 9,90 m²
Γραφείο
3-10
Εμβ: 11,56 m²
Γραφείο Διευθυντή
3-11
Εμβ: 15,22 m²
κομβίο ελέγχου ηλεκτροβάνας 1
Αίθουσα Εκδηλώσεων
3-12
Εμβ: 212,22 m²
ΘΕΣΕΙΣ ΣΤΑΘΜΕΥΣΗΣ ΑΥΤΟΚΙΝΗΤΩΝ
1
2
3
4
5
6
7
8
46,74
6,57
6,13
ΑΝΩ ΑΥΛΗ
90.03
T19

Υπουργείο Περιβάλλοντος & Ενέργειας

ΥΠΟΜΝΗΜΑ

──	Χαλυβδοσωλήνας κατά ΕΛΟΤ ΕΝ 10255
- - -	Σωλήνας πολυαιθυλενίου κατά ΕΛΟΤ ΕΝ 1555-1
∿	Εύκαμπτος σύνδεσμος
═	Χιτώνιο προστασίας
P	Ρυθμιστής πίεσης
M	Μετρητής φυσικού αερίου
⋈	Σφαιρική χειροκίνητη βάνα (Κ.Α.Δ.)
⋈	Ηλεκτροκίνητη βάνα
○	Κομβίο ελέγχου ηλεκτροβάνας
VPS	Αυτόματη διάταξη ελέγχου στεγανότητας
⊣⊢	Χάλκινος αγωγός γείωσης 16mm^2
⊂	Κατακόρυφη όδευση στο ίδιο επίπεδο
↗	Ανερχόμενος αγωγός με αλλαγή επιπέδου
↙	Κατερχόμενος αγωγός με αλλαγή επιπέδου

ΠΑΡΑΤΗΡΗΣΗ: Η παραγωγή ζεστού νερού χρήσης, βάσει του Κ.ΕΝ.Α.Κ., δεν απαιτείται στην παρούσα χρήση του κτιρίου.

Για τις σωληνώσεις εντός εδάφους θα τηρηθούν οι προδιαγραφές του παραρτήματος 9 του ΦΕΚ 976/Β/28.03.12. Ενδεικτικά θα τηρηθούν τα ακόλουθα:
- **Οι σωλήνες θα τοποθετηθούν σε βάθος τουλάχιστον 60 cm.**
- **10 cm περιμετρικά θα υπάρχει άμμος λατομείου συμπιεσμένη.**
- **30 cm πάνω από τις σωλήνες θα τοποθετηθεί πλαστικό πλέγμα σήμανσης χρώματος κίτρινου.**
- **Η είσοδος του σωλήνα στο κτίριο θα γίνει πάνω από το έδαφος.**
- **Το θαμμένο τμήμα θα πρέπει να είναι άμεσα προσβάσιμο.**

Επιπρόσθετα για τις σωληνώσεις από χαλυβδοσωλήνα εντός εδάφους:
- **Σε όλο το μήκος τους οι σωλήνες θα είναι προστατευμένες έναντι διαβρωσης με ταινίες PE.**
- **Εφόσον το μήκος των σωλήνων είναι μεγαλύτερο από 5m, κατά την είσοδο και την έξοδο τους από το έδαφος θα τοποθετηθούν μονωτικά στοιχεία κατά DIN 3389.**
- **Εφόσον το μήκος των σωλήνων είναι μεγαλύτερο από 20m, η αντιδιαβρωτική προστασία θα συμπληρωθεί με την εφαρμογή καθοδικής προστασίας.**
- **Οι συνδέσεις θα είναι συγκολλητές.**

Επιπρόσθετα για τις σωληνώσεις από πολυαιθυλένιο εντός εδάφους:
- **Οι συνδέσεις μεταξύ τους θα γίνουν με ηλεκτροσύντηξη.**
- **Οι συνδέσεις με μεταλλικούς σωλήνες θα γίνουν με ειδικό εξάρτημα.**
- **Οι σωλήνες θα σταματούν τουλάχιστον 1m πριν από την είσοδο στο κτήριο.**

ΕΛΛΗΝΙΚΗ ΔΗΜΟΚΡΑΤΙΑ
ΔΗΜΟΣ ΧΑΛΚΙΔΕΩΝ
ΔΙΕΥΘΥΝΣΗ ΤΕΧΝΙΚΩΝ ΥΠΗΡΕΣΙΩΝ
Τμήμα Η/Μ Έργων και Νέων Τεχνολογιών
Ληλαντίων 34 & Μεγασθένους, 34100, Χαλκίδα

ΕΡΓΟ
ΑΝΑΘΕΩΡΗΣΗ ΤΗΣ ΥΠ' ΑΡΙΘ. 1/10-1-2018 ΑΔΕΙΑΣ ΔΟΜΗΣΗΣ ΜΕ ΤΙΤΛΟ: ΑΝΕΓΕΡΣΗ ΣΧΟΛΙΚΟΥ ΚΤΙΡΙΟΥ ΓΙΑ ΤΗΝ ΜΕΤΕΓΚΑΤΑΣΤΑΣΗ ΤΟΥ 26ου ΔΗΜΟΤΙΚΟΥ ΣΧΟΛΕΙΟΥ ΧΑΛΚΙΔΑΣ

ΘΕΣΗ
ΘΕΣΗ "ΜΠΑΤΑΡΙΑΣ", ΕΝΤΟΣ ΤΟΠΙΚΟΥ ΡΥΜΟΤΟΜΙΚΟΥ ΣΧΕΔΙΟΥ (ΦΕΚ 688Δ/ 20-11-2019) ΣΤΗ ΣΥΝΟΙΚΙΑ "Β" ΤΟΥ ΔΗΜΟΥ ΧΑΛΚΙΔΕΩΝ

ΤΙΤΛΟΣ ΣΧΕΔΙΟΥ	ΑΡ. ΣΧΕΔΙΟΥ	ΚΛΙΜΑΚΑ
ΕΠΙΠΕΔΟ +41,20 ΚΑΥΣΙΜΟ ΑΕΡΙΟ	ΚΑ03	1:100
		ΗΜΕΡ/ΝΙΑ ΝΟΕΜΒΡΙΟΣ 2020

Ο συντάξας

ΧΡΗΣΤΟΣ ΠΑΠΑΔΟΠΟΥΛΟΣ
Μηχανολόγος Μηχανικός Τ.Ε.4/Α'

ΧΑΛΚΙΔΑ 22-1-2020
ΘΕΩΡΕΙΤΑΙ
Η ΑΝΑΠΛΗΡΩΤΡΙΑ Τ.Υ.Δ.Χ.

ΔΑΦΝΗ ΠΑΠΑΝΕΣΤΗ
Πολιτικός Μηχανικός Π.Ε.3/Α' MSc

ΕΓΚΡΙΣΕΙΣ

ΝΙΚΟΛΑΟΣ Σ. ΖΩΓΑΝΑΣ
ΗΛΕΚΤΡΟΛΟΓΟΣ ΜΗΧΑΝΙΚΟΣ ΕΜΠ, MEng, MBA
ΣΥΝΕΡΓΑΤΗΣ ΔΕΔΑ
ΚΙΝ.: 697 44 36 080 - email: nzoganas@gmail.com

ΘΕΩΡΗΘΗΚΕ 27 ΙΑΝ. 2021

3.	Επίπεδο +41,20 : Είσοδος, γραφεία, Αίθουσα πολλαπλών χρήσεων
1:100	