


ΥΠΟΜΝΗΜΑ	
	Γαλβανισμένος σιδηροσωλήνας προσαγωγής νερού
	Γαλβανισμένος σιδηροσωλήνας επιστροφής νερού
	Εύκαμπτος χαλκοσωλήνας προσαγωγής νερού
	Εύκαμπτος χαλκοσωλήνας επιστροφής νερού
	Συλλέκτης προσαγωγής με ρυθμιστική βαλβίδα για κάθε κύκλιμα
	Διαστολικός σύνδεσμος
	Θερμαντικό σώμα τύπου panel με θερμοστατική βαλβίδα
	Κυκλοφορητής μεταβλητής παροχής
	Κατακόρυφη οδούση σωλήνωσης με αλλαγή επιπέδου

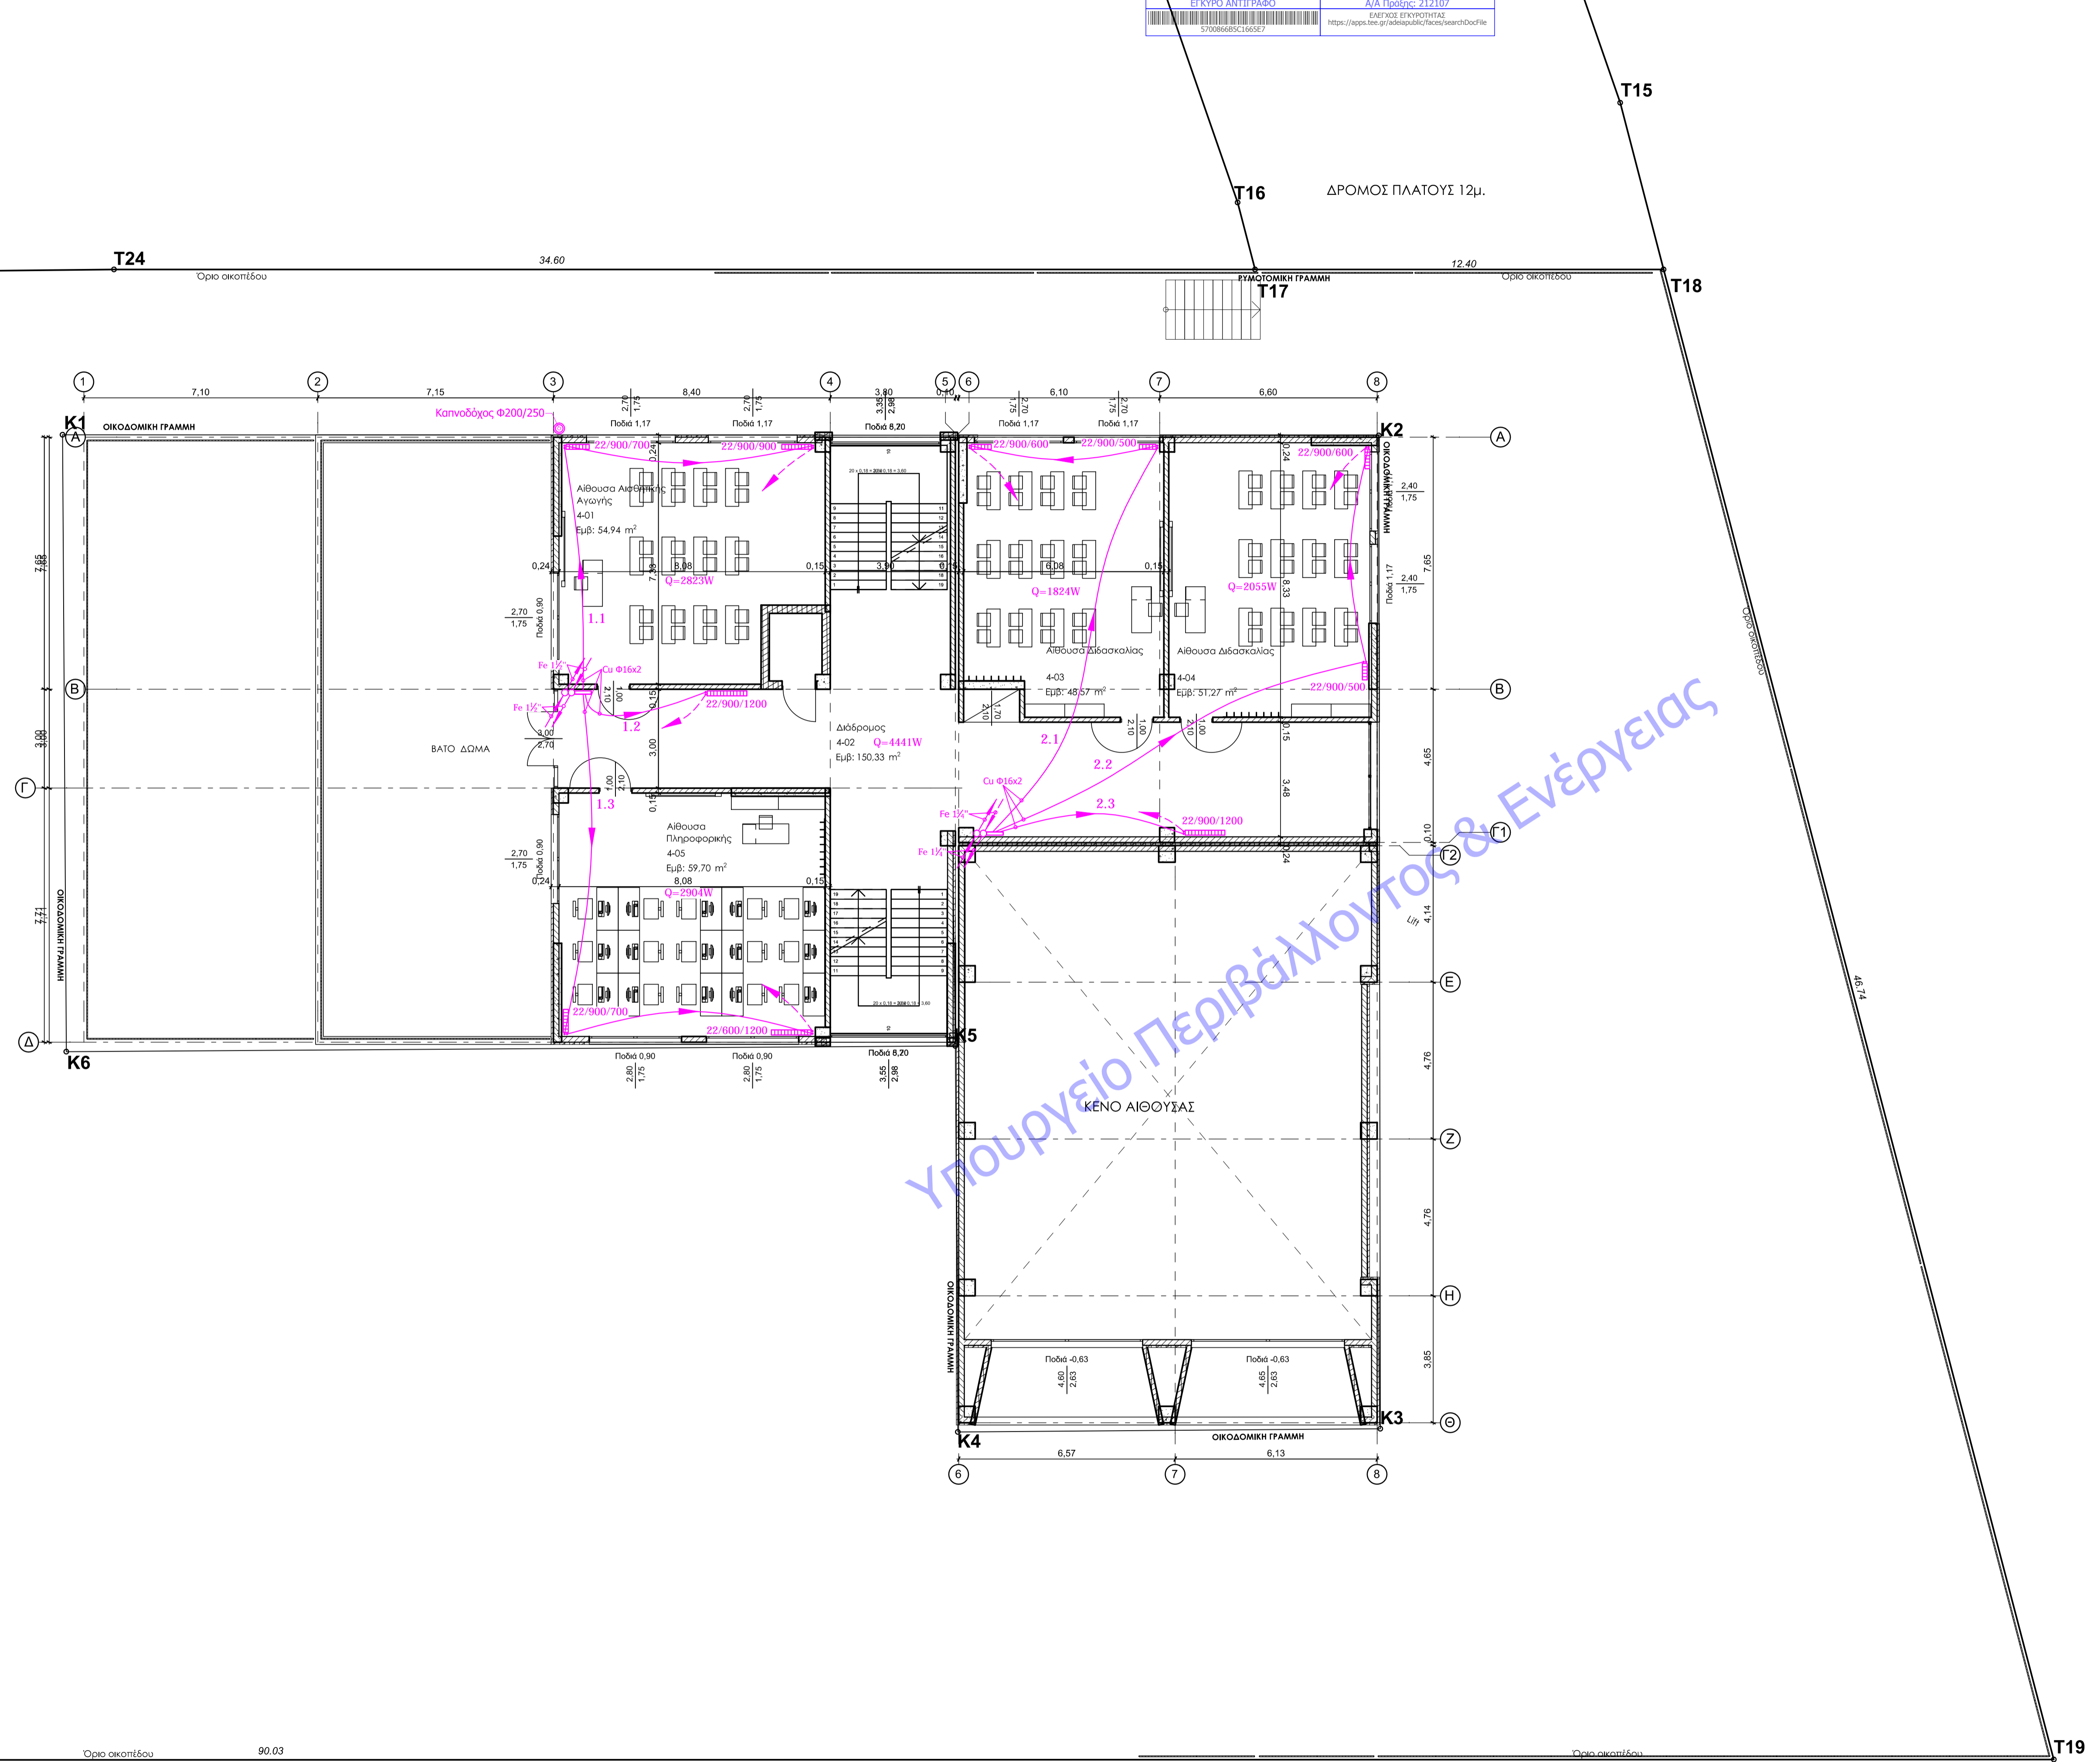

Υπουργείο Περιβάλλοντος & Ενέργειας

ΕΛΛΗΝΙΚΗ ΔΗΜΟΚΡΑΤΙΑ
 ΔΗΜΟΣ ΧΑΛΚΙΔΕΩΝ
 ΔΙΕΥΘΥΝΣΗ ΤΕΧΝΙΚΩΝ ΥΠΗΡΕΣΙΩΝ
 Τμήμα Η/Μ Έργων και Νέων Τεχνολογιών
 Ληλανίων 34 & Μγασθένους, 34100, Χαλκίδα

ΕΡΓΟ
 ΑΝΑΘΕΩΡΗΣΗ ΤΗΣ ΥΠ' ΑΡΙΘ. 1/10-1-2018 ΑΔΕΙΑΣ ΔΟΜΗΣΗΣ ΜΕ ΤΙΤΛΟ:
 ΑΝΕΓΕΡΣΗ ΣΧΟΛΙΚΟΥ ΚΤΙΡΙΟΥ ΓΙΑ ΤΗΝ ΜΕΤΕΓΚΑΤΑΣΤΑΣΗ ΤΟΥ 26ου
 ΔΗΜΟΤΙΚΟΥ ΣΧΟΛΕΙΟΥ ΧΑΛΚΙΔΑΣ

ΘΕΣΗ
 ΘΕΣΗ "ΜΠΑΤΑΡΙΑΣ", ΕΝΤΟΣ ΤΟΠΙΚΟΥ ΡΥΜΟΤΟΜΙΚΟΥ ΣΧΕΔΙΟΥ (ΦΕΚ
 688Δ/ 20-11-2019) ΣΤΗ ΣΥΝΟΙΚΙΑ "Β" ΤΟΥ ΔΗΜΟΥ ΧΑΛΚΙΔΕΩΝ

<p>ΤΙΤΛΟΣ ΣΧΕΔΙΟΥ ΕΠΙΠΕΔΟ +44,70 ΘΕΡΜΑΝΣΗ</p>	<p>ΑΡ. ΣΧΕΔΙΟΥ Θ04</p>	<p>ΚΑΙΜΑΚΑ 1:100 ΗΜΕΡ/ΝΙΑ ΝΟΕΜΒΡΙΟΣ 2020</p>
---	------------------------------------	---

Ο συντάξας
 ΧΑΛΚΙΔΑ
 ΘΕΟΡΕΪΤΑΙ
 Η ΑΝ. Δ/ΝΣΗΡΙΑ Τ.Υ.Δ.Χ.

ΧΡΗΣΤΟΣ ΠΑΠΑΔΟΠΟΥΛΟΣ
 Μηχανολόγος Μηχανικός Τ.Ε.Α/Α'

ΔΑΦΝΗ ΠΑΠΑΝΕΣΤΗ
 Πολιτικός Μηχανικός Π.Ε.Σ/Α' ΜSc

ΕΓΚΡΙΣΗ