


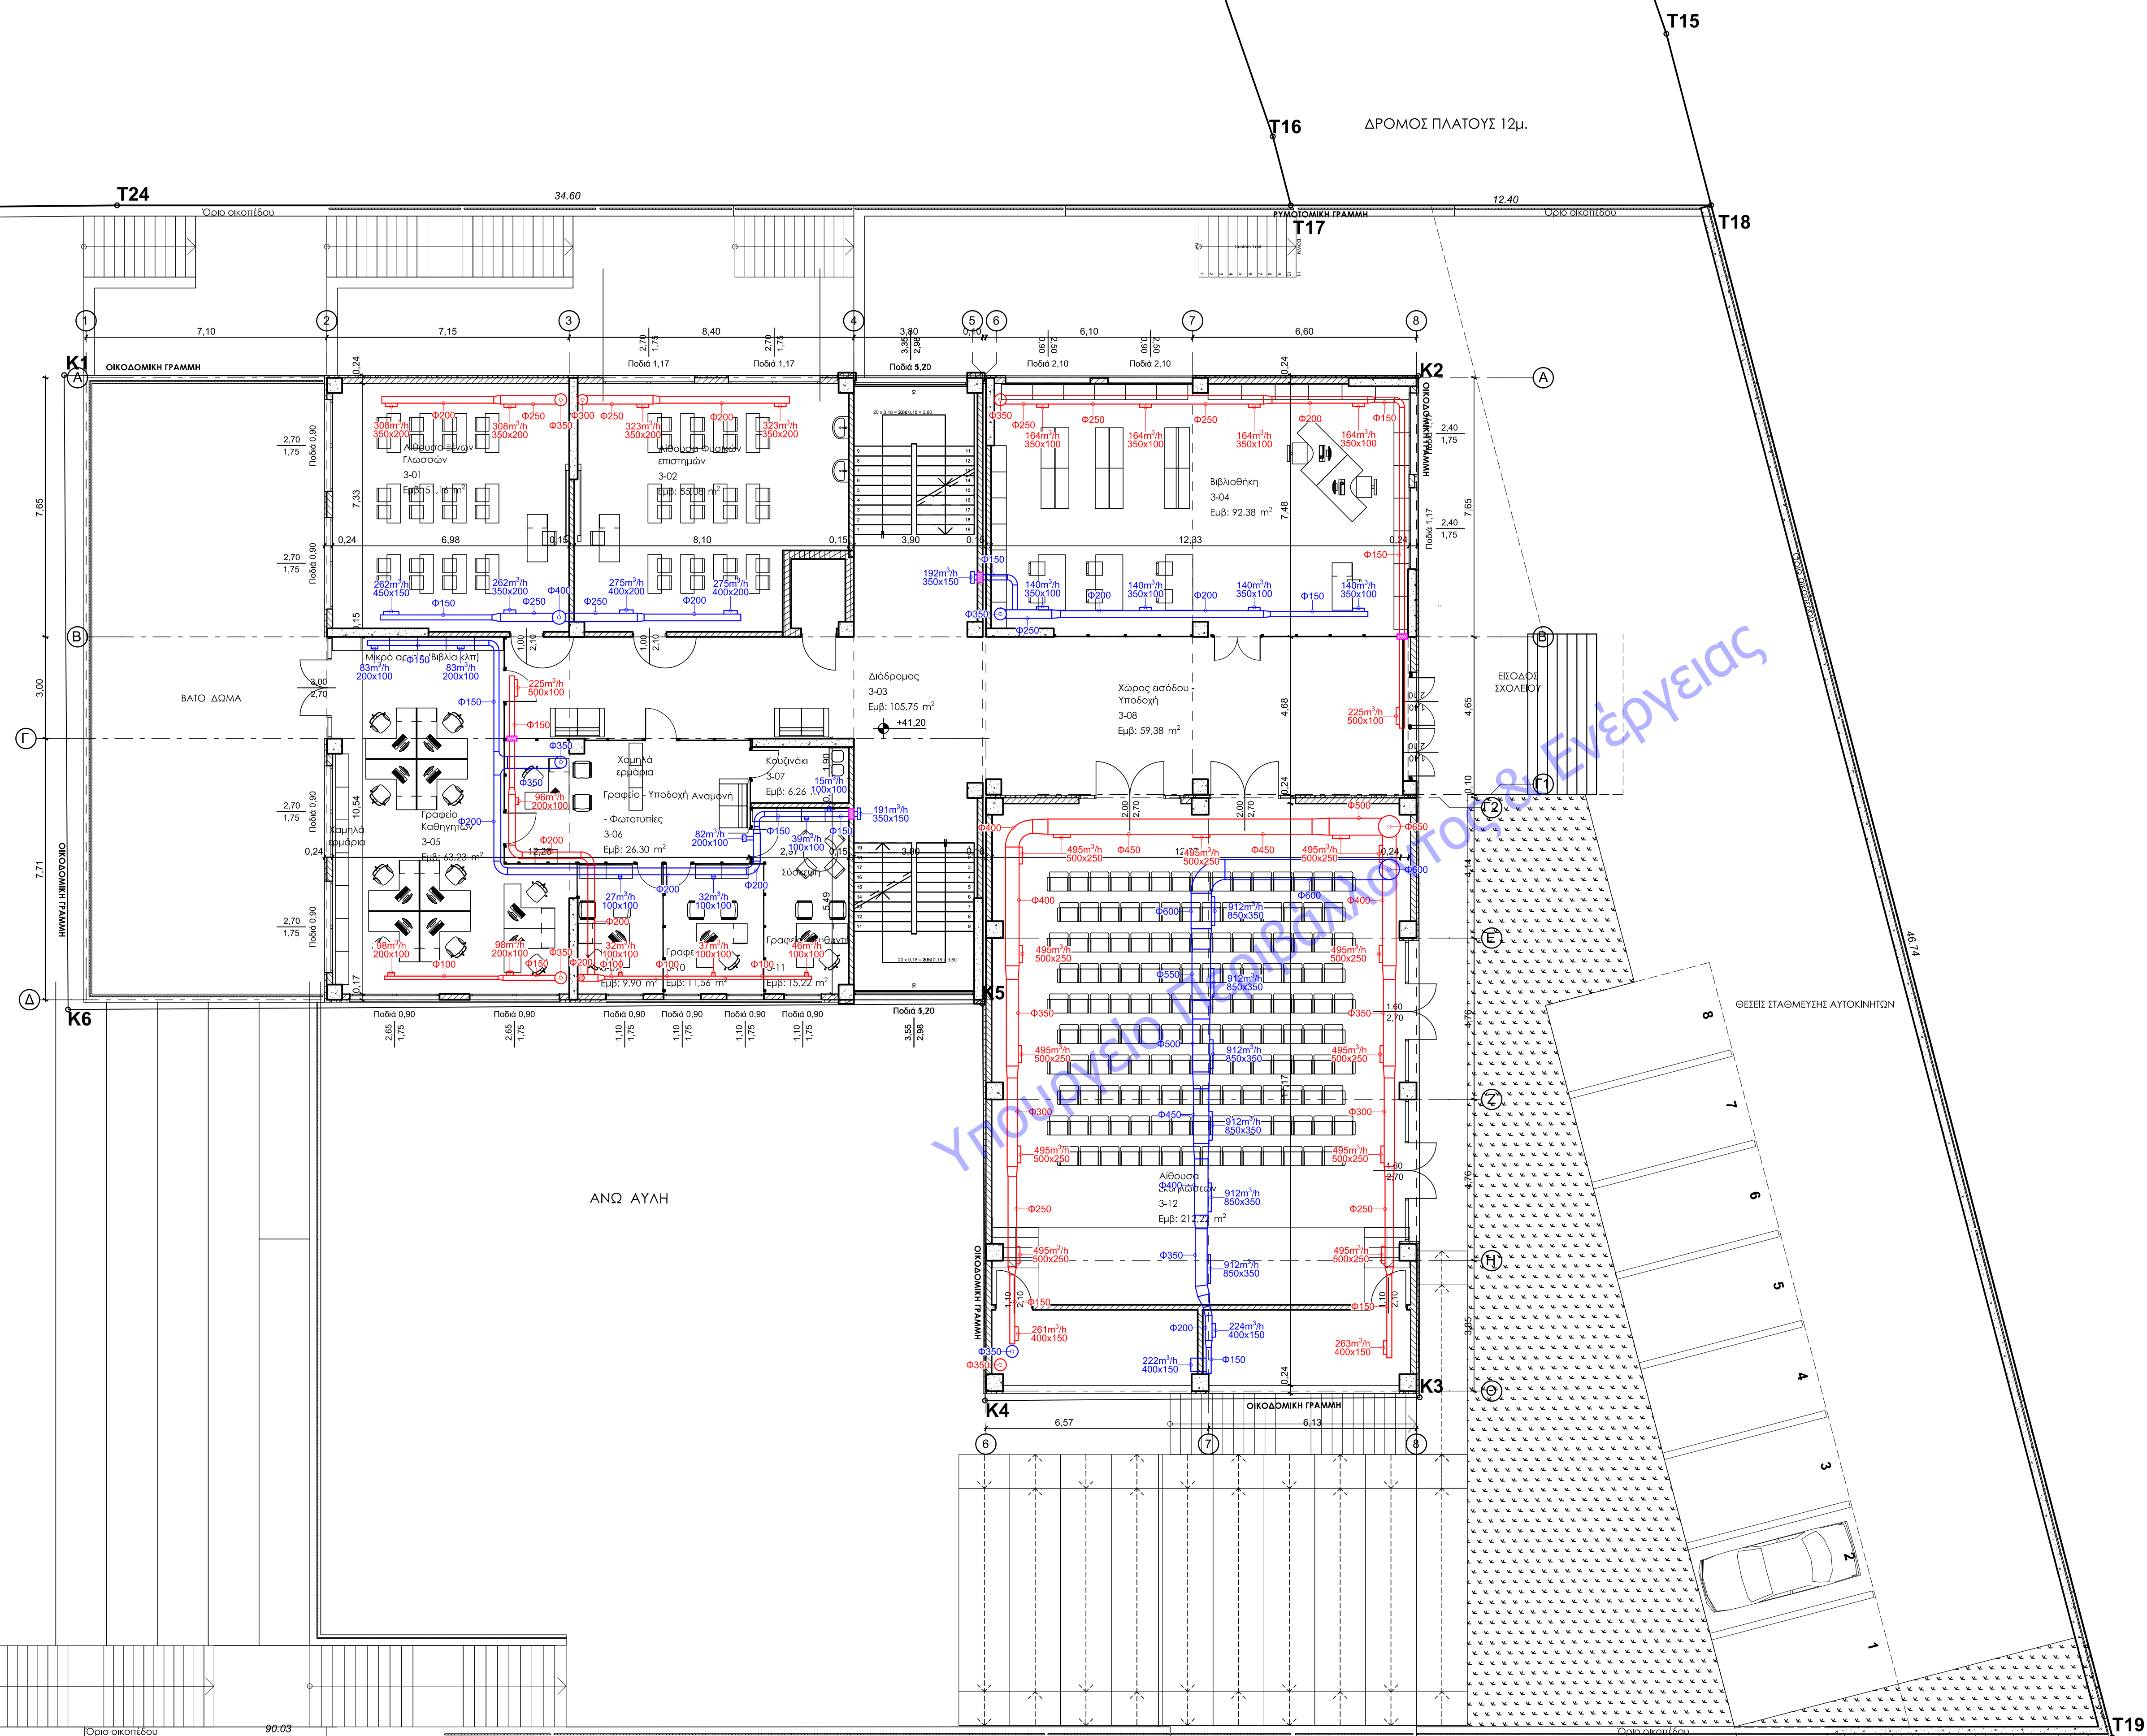

ΥΠΟΜΝΗΜΑ

	Αεραγωγός προσαγωγής αέρα κυκλικής διατομής
	Αεραγωγός επιστροφής αέρα κυκλικής διατομής
	Εύκαμπτος αεραγωγός επιστροφής αέρα
	Δισκοβαλβίδα
	Στόμιο
	Διάφραγμα πυροπροστασίας (Fire Damper)

ΕΛΛΗΝΙΚΗ ΔΗΜΟΚΡΑΤΙΑ
ΔΗΜΟΣ ΧΑΛΚΙΔΕΩΝ
ΔΙΕΥΘΥΝΣΗ ΤΕΧΝΙΚΩΝ ΥΠΗΡΕΣΙΩΝ
Τμήμα Η/Μ Έργων και Νέων Τεχνολογιών
Ληλαντίων 34 & Μεγαθέους, 34100, Χαλκίδα

ΕΡΓΟ
ΑΝΑΘΕΩΡΗΣΗ ΤΗΣ ΥΠ' ΑΡΙΘ. 1/10-1-2018 ΑΔΕΙΑΣ ΔΟΜΗΣΗΣ ΜΕ ΤΙΤΛΟ:
ΑΝΕΓΕΡΣΗ ΣΧΟΛΙΚΟΥ ΚΤΙΡΙΟΥ ΓΙΑ ΤΗΝ ΜΕΤΕΓΚΑΤΑΣΤΑΣΗ ΤΟΥ 26ου
ΔΗΜΟΤΙΚΟΥ ΣΧΟΛΕΙΟΥ ΧΑΛΚΙΔΑΣ

ΘΕΣΗ "ΜΠΑΤΑΡΙΑΣ", ΕΝΤΟΣ ΤΟΠΙΚΟΥ ΡΥΜΟΤΟΜΙΚΟΥ ΣΧΕΔΙΟΥ (ΦΕΚ 688Δ/ 20-11-2019) ΣΤΗ ΣΥΝΟΙΚΙΑ "Β" ΤΟΥ ΔΗΜΟΥ ΧΑΛΚΙΔΕΩΝ

<u>ΤΙΤΛΟΣ ΣΧΕΔΙΟΥ</u> ΕΠΙΠΕΔΟ +41,20 ΚΛΙΜΑΤΙΣΜΟΣ - ΑΕΡΙΣΜΟΣ	<u>ΑΡ. ΣΧΕΔΙΟΥ</u> ΚΛ02	<u>ΚΛΙΜΑΚΑ</u> 1:100 <u>ΗΜΕΡ./ΝΙΑ</u> ΝΟΕΜΒΡΙΟΣ 2020
--	---------------------------------------	--

Ο συντάξας	ΧΑΛΚΙΔΑ - - 2020 ΘΕΩΡΕΙΤΑΙ Η ΑΝ. Δ/ΝΤΡΙΑ Τ.Υ.Δ.Χ.
------------	---

ΧΡΗΣΤΟΣ ΠΑΠΑΔΟΠΟΥΛΟΣ
Μηχανολόγος Μηχανικός Τ.Ε.4/Α'

ΔΑΦΝΗ ΠΑΠΑΝΕΣΤΗ
Πολτικός Μηχανικός Π.Ε.3/Α' ΜΣ

ΕΓΚΡΙΣΕΙΣ