



Πύρ.	Μετ. (m)	Μετ. (m)	Μετ. (m)	Προσανατολισμός		Προσανατολισμός	
				BS	NS	NS	BS
2ης	1200	75	0	-150	-77	40	82
3ης	1200	75	0	-150	-77	40	82
4ης	1200	75	0	-150	-77	40	82
5ης	1200	75	0	-150	-77	40	82

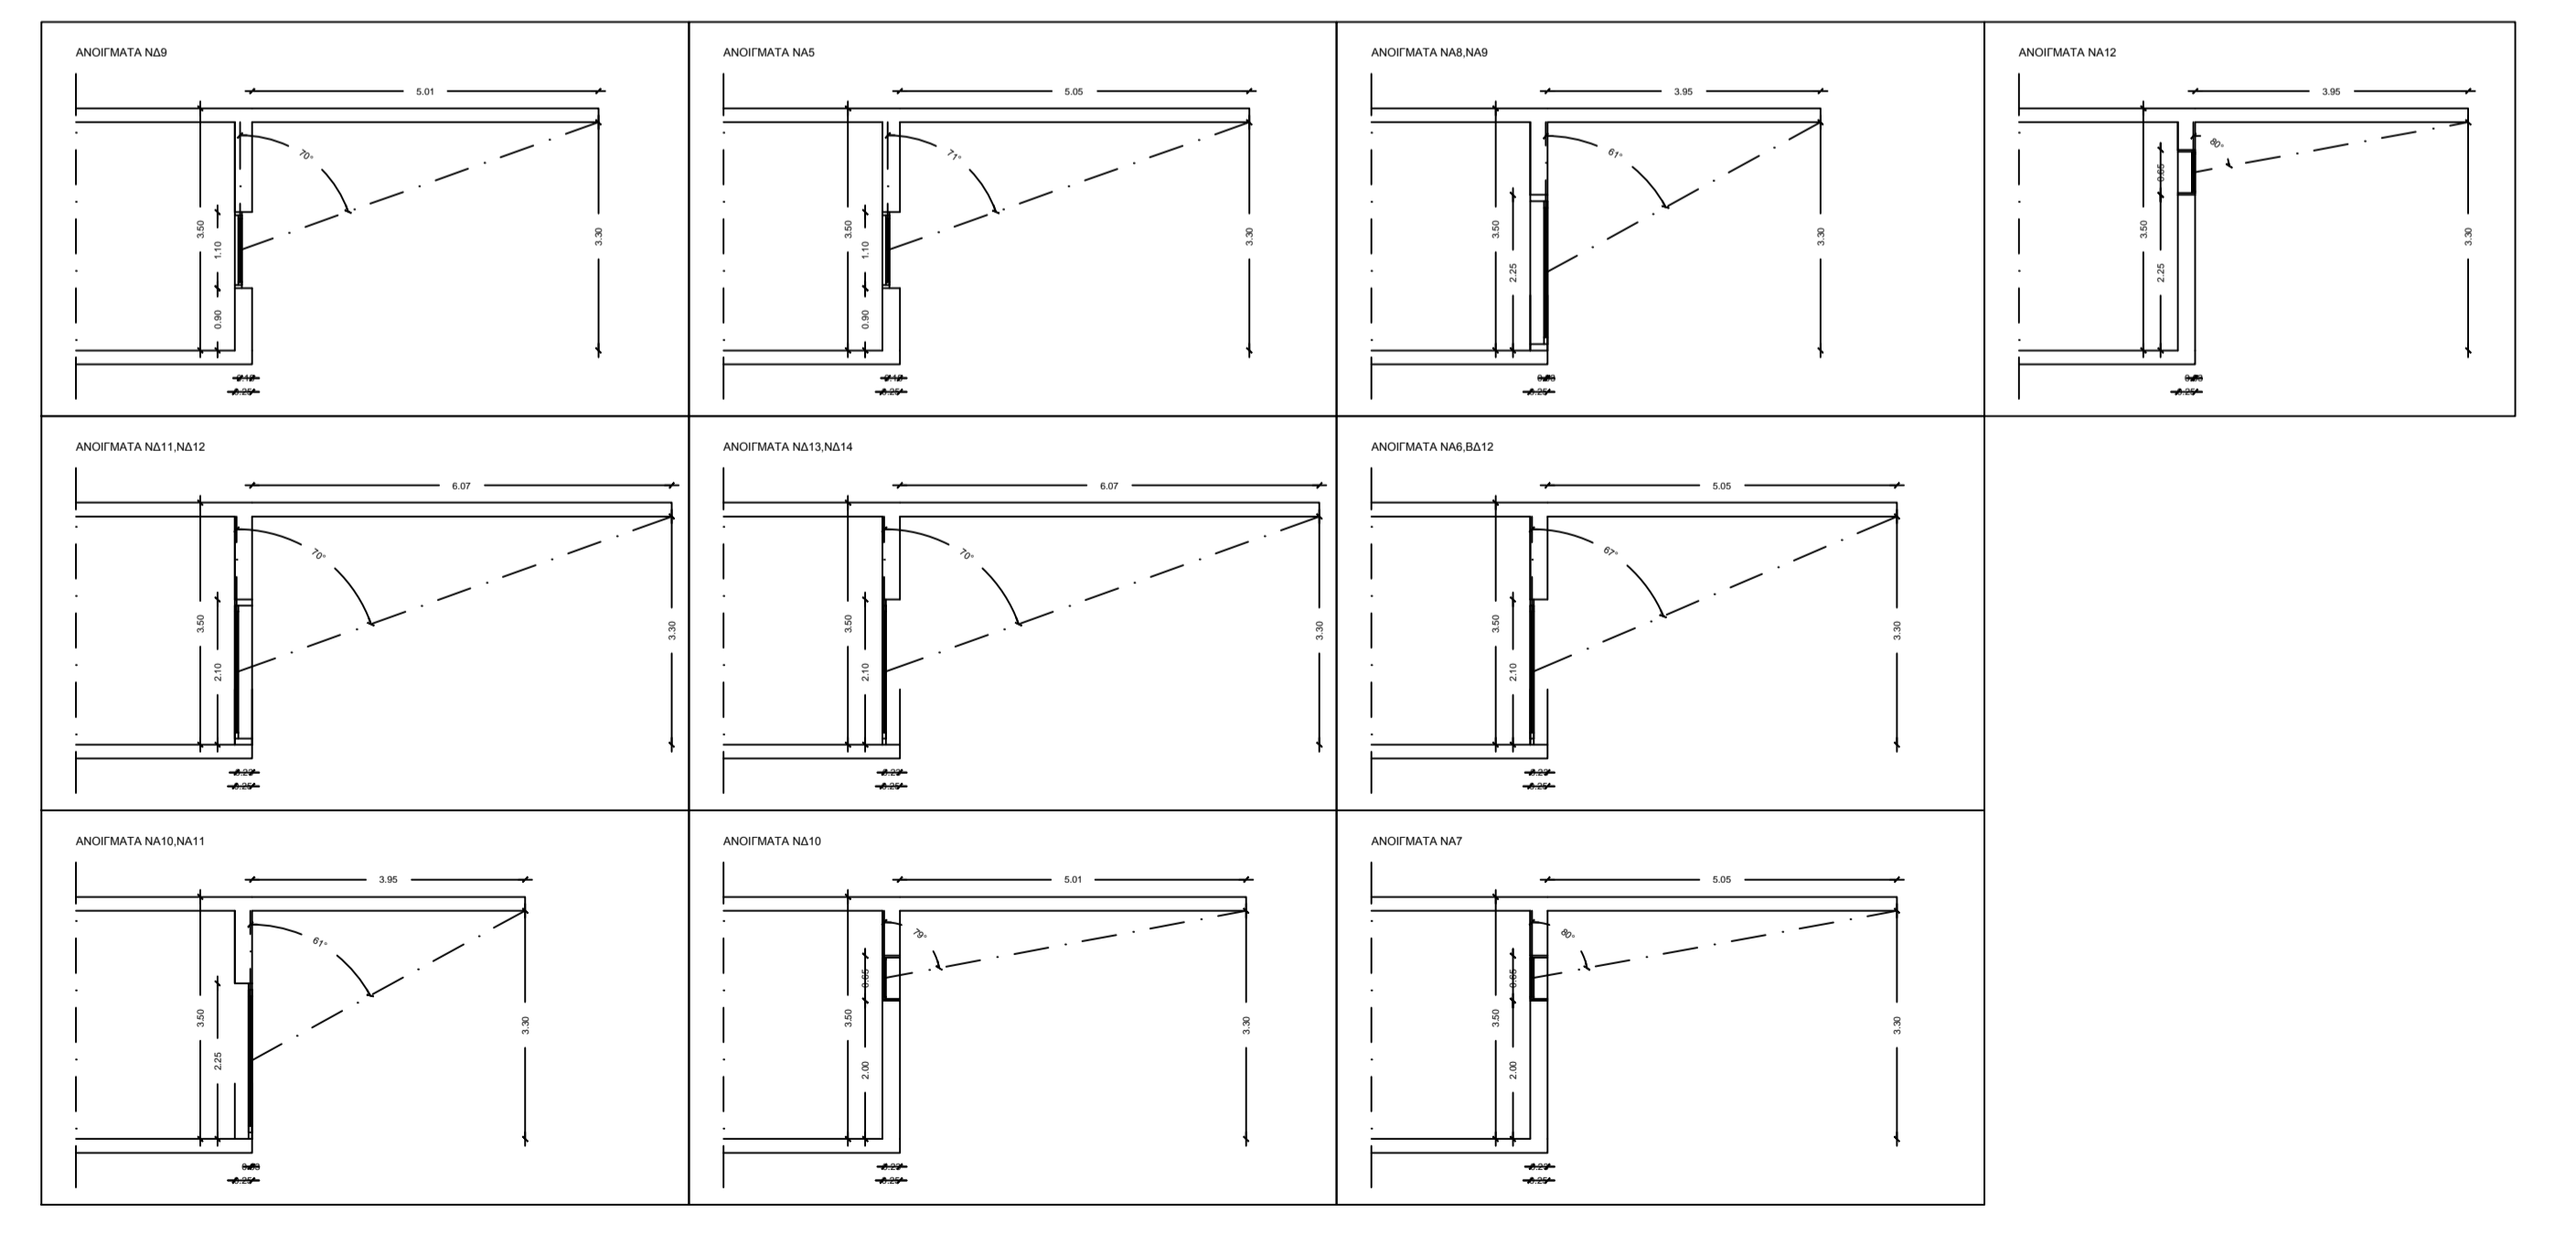

ΕΛΛΗΝΙΚΗ ΔΗΜΟΚΡΑΤΙΑ
 ΔΗΜΟΣ ΧΑΛΚΙΔΕΩΝ
 ΔΙΕΥΘΥΝΣΗ ΤΕΧΝΙΚΩΝ ΥΠΗΡΕΣΙΩΝ
 Τμήμα Εκτέλεσης Νέων Έργων και Μελετών
 Αρλιαντών 34 & Μιγαθίωνος, 34100, Χαλκίδα

ΕΡΓΟ
 ΑΝΑΘΕΩΡΗΣΗ ΤΗΣ ΥΠ' ΑΡΙΘ. 1/10-1-2018 ΑΔΕΙΑΣ ΔΟΜΗΣΗΣ ΜΕ ΤΙΤΛΟ:
 ΔΗΜΕΡΣΗ ΣΧΟΛΙΚΟΥ ΚΤΙΡΙΟΥ ΓΙΑ ΤΗΝ ΜΕΤΕΚΑΤΑΣΤΑΣΗ ΤΟΥ 26ου
 ΔΗΜΟΤΙΚΟΥ ΣΧΟΛΕΙΟΥ ΧΑΛΚΙΔΑΣ

ΘΕΣΗ
 ΘΕΣΗ "ΜΠΑΤΑΡΙΣ", ΕΝΤΟΣ ΤΟΠΙΚΟΥ ΡΥΘΜΙΣΤΙΚΟΥ ΣΧΕΔΙΟΥ (ΦΕΚ
 688Δ/ 20-11-2019) ΣΤΗ ΣΥΝΟΙΚΙΑ "Β" ΤΟΥ ΔΗΜΟΥ ΧΑΛΚΙΔΕΩΝ

ΤΙΤΛΟΣ ΣΧΕΔΙΟΥ
 ΕΠΙΠΕΔΟ +37,70
 ΜΕΛΕΤΗ ΕΝΕΡΓΕΙΑΚΗΣ ΑΠΟΔΟΣΗΣ

ΑΡ. ΣΧΕΔΙΟΥ
M02

ΚΑΙΜΑΚΑ
 1:100
 ΗΜΕΡ/ΠΛΗΡ
 ΝΟΕΜΒΡΙΟΣ 2020

Η συντάξασα
 ΧΑΛΚΙΔΑ, 2020
 Η ΑΝ. Δ/ΝΣΗΡΑ Τ.Υ.Δ.Χ.

ΔΑΦΝΗ ΠΑΠΑΝΕΣΤΗ
 Πολιτικός Μηχανικός Π.Ε.Σ.Τ/Α' ΜΣ

ΔΑΦΝΗ ΠΑΠΑΝΕΣΤΗ
 Πολιτικός Μηχανικός Π.Ε.Σ.Τ/Α' ΜΣ

ΕΚΡΕΙΒΕΙ