


ΥΠΟΜΝΗΜΑ

- Πραγματική απροστάτευτη όδευση διαφυγής
- Απαιτούμενος δεικτης πυραντίστασης τοιχοποιίας 60 min
- Πυρόσβεση αυτοκλειόμενη πόρτα με δείκτη πυραντίστασης 60 λεπτών
- Διάφραγμα πυροπροστασίας (Fire Damper)
- Φωτιστικό ασφαλείας με ένδειξη εξέδου
- Φωτιστικό ασφαλείας με ένδειξη κατεύθυνσης
- Φωτιστικό ασφαλείας με προβολέα

ΥΠΟΜΝΗΜΑ ΑΝΤΙΔΡΑΣΗΣ ΣΤΗ ΦΩΤΙΑ ΕΣΩΤΕΡΙΚΩΝ ΤΕΛΕΙΩΜΑΤΩΝ

- Καθαρό εμβαδόν δαπέδου δωματίου
- Ελάχιστη απαιτούμενη κατηγορία τοίχων & οροφών
- Ελάχιστη απαιτούμενη κατηγορία οικοδομικών διακενών
- Ελάχιστη απαιτούμενη κατηγορία δαπέδων

Σημείωση: Ελάχιστος απαιτούμενος δείκτης πυραντίστασης φερόντων δομικών στοιχείων κτηρίου 60 min

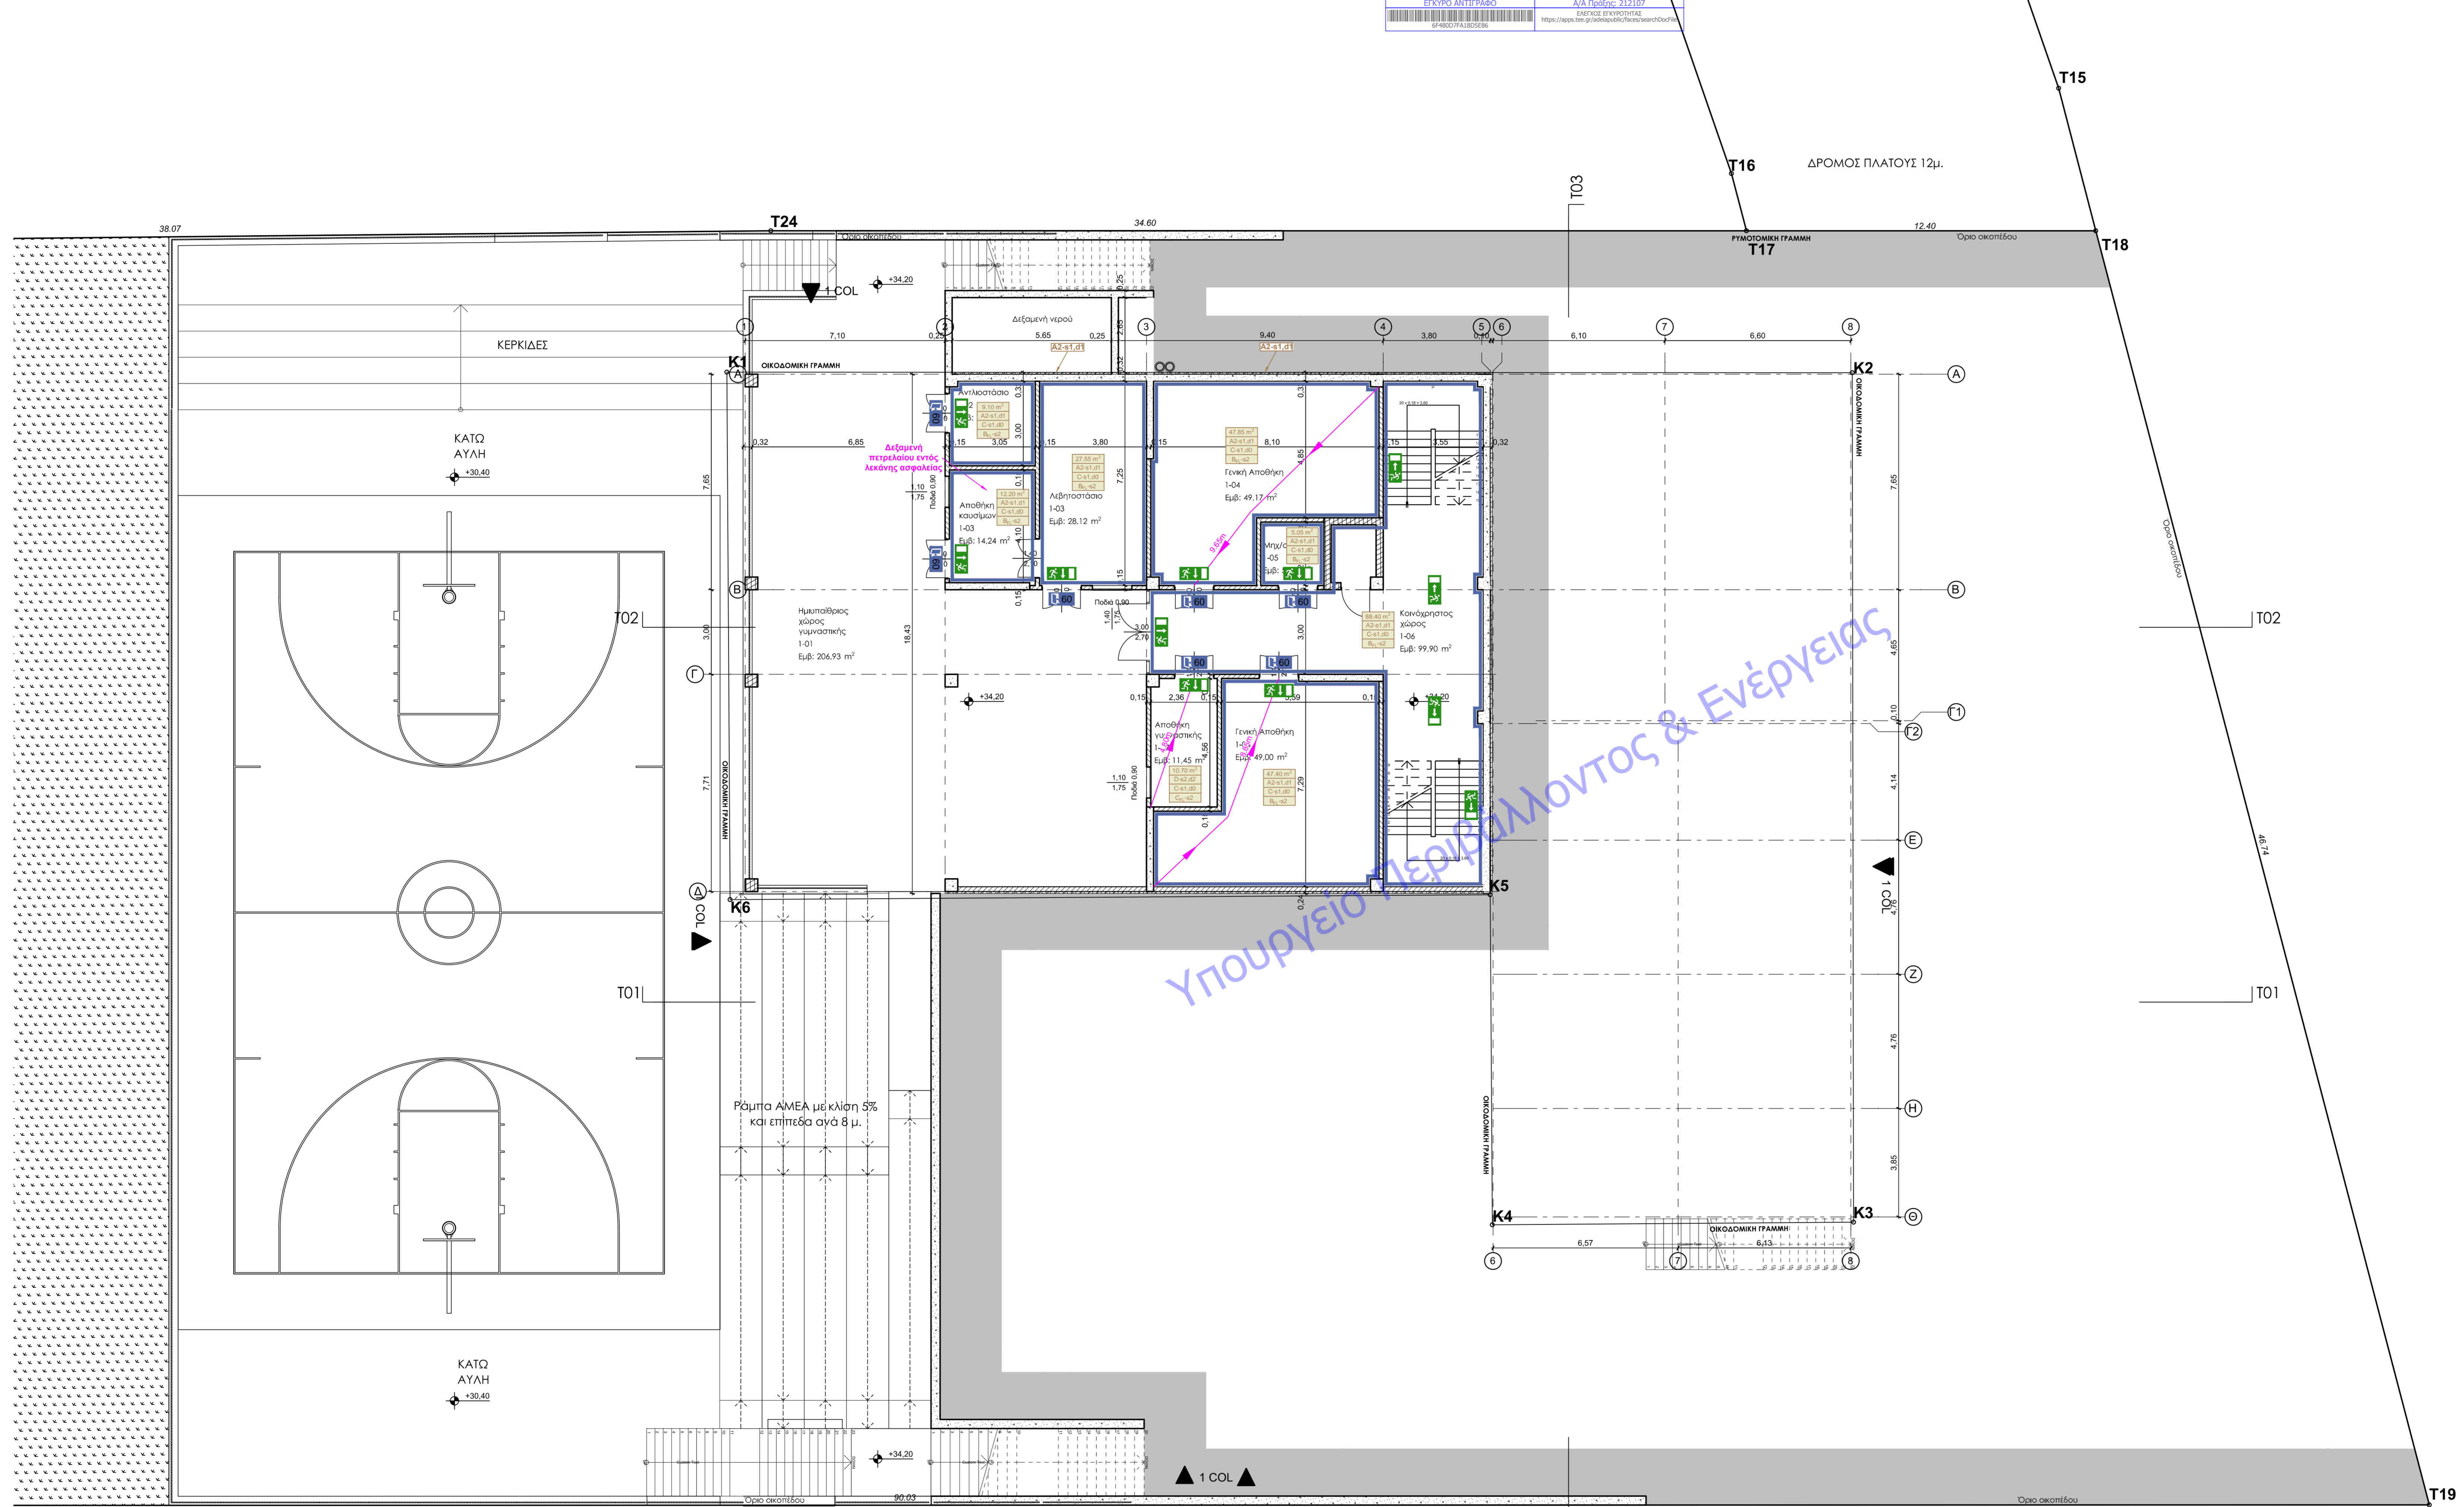

ΕΛΛΗΝΙΚΗ ΔΗΜΟΚΡΑΤΙΑ
 ΔΗΜΟΣ ΧΑΛΚΙΔΕΩΝ
 ΔΙΕΥΘΥΝΣΗ ΤΕΧΝΙΚΩΝ ΥΠΗΡΕΣΙΩΝ
 Τμήμα Εκτέλεσης Νέων Έργων και Μελετών
 Ληλαντίων 34 & Μεγασθένους, 34100, Χαλκίδα

ΕΡΓΟ
 ΑΝΑΘΕΩΡΗΣΗ ΤΗΣ ΥΠ' ΑΡΙΘ. 1/10-1-2018 ΑΔΕΙΑΣ ΔΟΜΗΣΗΣ ΜΕ ΤΙΤΛΟ:
 ΑΝΕΓΕΡΣΗ ΣΧΟΛΙΚΟΥ ΚΤΙΡΙΟΥ ΓΙΑ ΤΗΝ ΜΕΤΕΓΚΑΤΑΣΤΑΣΗ ΤΟΥ 26ου
 ΔΗΜΟΤΙΚΟΥ ΣΧΟΛΕΙΟΥ ΧΑΛΚΙΔΑΣ

ΘΕΣΗ
 ΘΕΣΗ "ΜΠΑΤΑΡΙΑΣ", ΕΝΤΟΣ ΤΟΠΙΚΟΥ ΡΥΜΟΤΟΜΙΚΟΥ ΣΧΕΔΙΟΥ (ΦΕΚ
 688Δ/ 20-11-2019) ΣΤΗ ΣΥΝΟΙΚΙΑ "Β" ΤΟΥ ΔΗΜΟΥ ΧΑΛΚΙΔΕΩΝ

ΤΙΤΛΟΣ ΣΧΕΔΙΟΥ ΕΠΙΠΕΔΟ +34,20 ΠΑΘΗΤΙΚΗ ΠΥΡΟΠΡΟΣΤΑΣΙΑ	ΑΡ. ΣΧΕΔΙΟΥ Π 01	ΚΑΙΜΑΚΑ 1:100 ΗΜΕΡ/ΝΙΑ ΝΟΕΜΒΡΙΟΣ 2020
--	----------------------------	--

Η συντάξασα
 ΧΑΛΚΙΑΔΑ
 ΘΕΟΦΕΙΤΑΙ
 Η.ΑΝ. ΔΑΛΤΡΑ 1.Υ.Δ.Χ.

ΔΑΦΝΗ ΠΑΠΑΝΕΣΤΗ
 Πολτικός Μηχανικός Π.Ε.3/Α' ΜΣc

ΔΑΦΝΗ ΠΑΠΑΝΕΣΤΗ
 Πολτικός Μηχανικός Π.Ε.3/Α' ΜΣc

ΕΓΚΡΙΣΕΙΣ

1.	Επίπεδο +34,20 : Αθλητικές δραστηριότητες, κάτω αυλή
1:100	