


ΥΠΟΜΝΗΜΑ

- Πραγματική απροστάτευτη όδευση διαφυγής
- Απαιτούμενος δεικτής πυραντίστασης τοιχοποιίας 60 min
- Πυράντοχη αυτοκλειόμενη πόρτα με δείκτη πυραντίστασης 60 λεπτών
- Διάφραγμα πυροπροστασίας (Fire Damper)
- Φωτιστικό ασφαλείας με ένδειξη εξόδου
- Φωτιστικό ασφαλείας με ένδειξη κατεύθυνσης
- Φωτιστικό ασφαλείας με προβολέα

ΥΠΟΜΝΗΜΑ ΑΝΤΙΔΡΑΣΗΣ ΣΤΗ ΦΩΤΙΑ ΕΣΩΤΕΡΙΚΩΝ ΤΕΛΕΙΩΜΑΤΩΝ

- Καθαρό εμβαδόν δαπέδου δωματίου
- Ελάχιστη απαιτούμενη κατηγορία τοίχων & οροφών
- Ελάχιστη απαιτούμενη κατηγορία οικοδομικών διακένων
- Ελάχιστη απαιτούμενη κατηγορία διατέτων

Σημείωση: Ελάχιστος απαιτούμενος δεικτής πυραντίστασης φερόντων δομικών στοιχείων κτηρίου 60 min

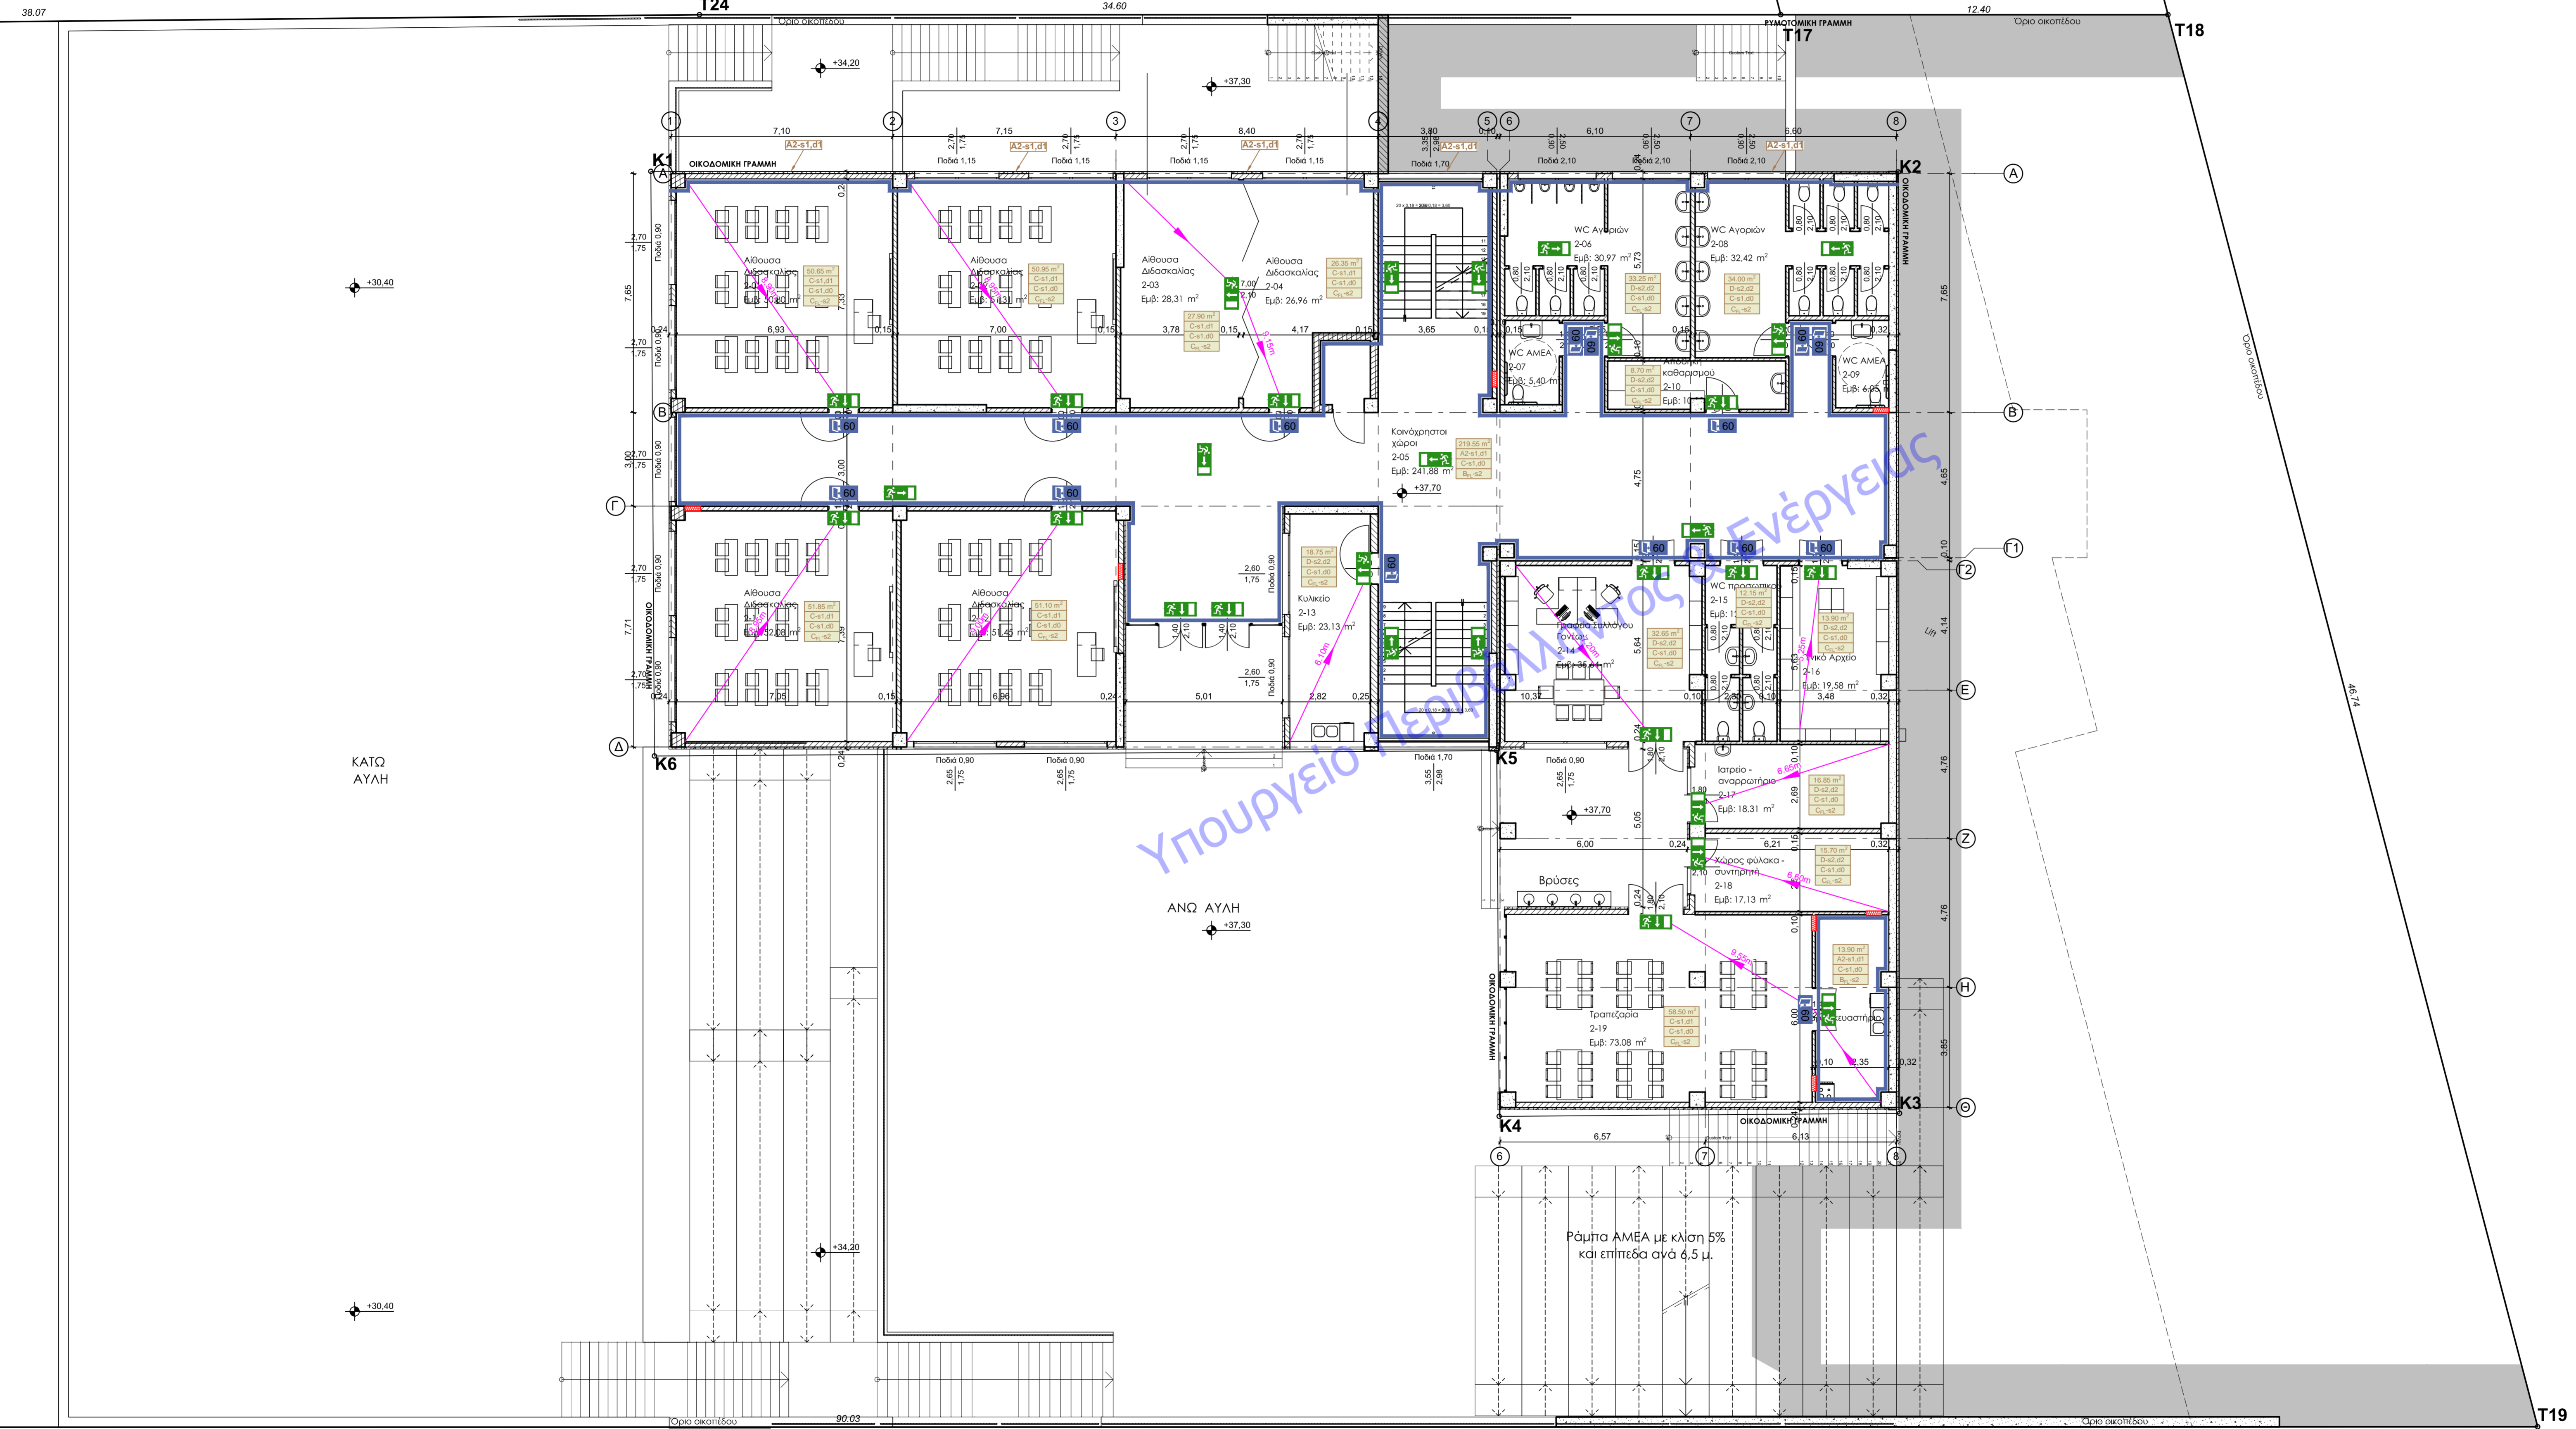

ΕΛΛΗΝΙΚΗ ΔΗΜΟΚΡΑΤΙΑ
 ΔΗΜΟΣ ΧΑΛΚΙΔΕΩΝ
 ΔΙΕΥΘΥΝΣΗ ΤΕΧΝΙΚΩΝ ΥΠΗΡΕΣΙΩΝ
 Τμήμα Εκτέλεσης Νέων Έργων και Μελετών
 Αρτανίων 34 & Μιχαήλ Βουνοπούλου, 34100, Χαλκίδα

ΕΡΓΟ
 ΑΝΑΘΕΩΡΗΣΗ ΤΗΣ ΥΠ' ΑΡΙΘ. 1/10-1-2018 ΑΔΕΙΑΣ ΔΟΜΗΣΗΣ ΜΕ ΤΙΤΛΟ:
 ΑΝΕΓΕΡΣΗ ΣΧΟΛΙΚΟΥ ΚΤΙΡΙΟΥ ΓΙΑ ΤΗΝ ΜΕΤΕΓΚΑΤΑΣΤΑΣΗ ΤΟΥ 26ου
 ΔΗΜΟΤΙΚΟΥ ΣΧΟΛΕΙΟΥ ΧΑΛΚΙΔΑΣ

ΘΕΣΗ
 ΘΕΣΗ "ΜΠΑΤΑΡΙΑΣ", ΕΝΤΟΣ ΤΟΠΙΚΟΥ ΡΥΜΟΤΟΜΙΚΟΥ ΣΧΕΔΙΟΥ (ΦΕΚ
 688Δ/ 20-11-2019) ΣΤΗ ΣΥΝΟΙΚΙΑ "Β" ΤΟΥ ΔΗΜΟΥ ΧΑΛΚΙΔΕΩΝ

ΤΙΤΛΟΣ ΣΧΕΔΙΟΥ ΕΠΙΠΕΔΟ +37.70 ΠΑΘΗΤΙΚΗ ΠΥΡΟΠΡΟΣΤΑΣΙΑ	ΑΡ. ΣΧΕΔΙΟΥ Π 02	ΚΑΙΜΑΚΑ 1:100 ΗΜΕΡ/ΝΗ ΝΟΕΜΒΡΙΟΣ 2020
--	----------------------------	---

Η συντάξασα
 ΧΑΛΚΙΔΑ
 ΘΕΩΡΕΙΤΑΙ
 Η ΑΝ. Δ/ΝΤΡΙΑ 1.Υ.Δ.Χ.

ΔΑΦΝΗ ΠΑΠΑΝΕΣΤΗ
 Πολίτικος Μηχανικός Π.Ε.3/Α' ΜΣ

ΔΑΦΝΗ ΠΑΠΑΝΕΣΤΗ
 Πολίτικος Μηχανικός Π.Ε.3/Α' ΜΣ

ΕΓΚΡΙΣΕΙΣ