


ΥΠΟΜΝΗΜΑ

- Πραγματική απροσάυτη οδευση διαφυγής
- Απαιτούμενος δείκτης πυραντίστασης τοιχοποιίας 60 min
- Πυράντοχη αυτοκλειόμενη πόρτα με δείκτη πυραντίστασης 60 λεπτών
- Διάφραγμα πυροπροστασίας (Fire Damper)
- Φωτιστικό ασφαλείας με ένδειξη εξόδου
- Φωτιστικό ασφαλείας με ένδειξη κατεύθυνσης
- Φωτιστικό ασφαλείας με προβολέα

ΥΠΟΜΝΗΜΑ ΑΝΤΙΔΡΑΣΗΣ ΣΤΗ ΦΩΤΙΑ ΕΣΩΤΕΡΙΚΩΝ ΤΕΛΕΙΩΜΑΤΩΝ

- Καθαρό εμβαδόν δαπέδου δωματίου
- Ελάχιστη απαιτούμενη κατηγορία τοίχων & οροφών
- Ελάχιστη απαιτούμενη κατηγορία οικοδομικών διακένων
- Ελάχιστη απαιτούμενη κατηγορία δαπέδων

Σημείωση: Ελάχιστος απαιτούμενος δείκτης πυραντίστασης φερτώντων δομικών στοιχείων κτηρίου 60 min

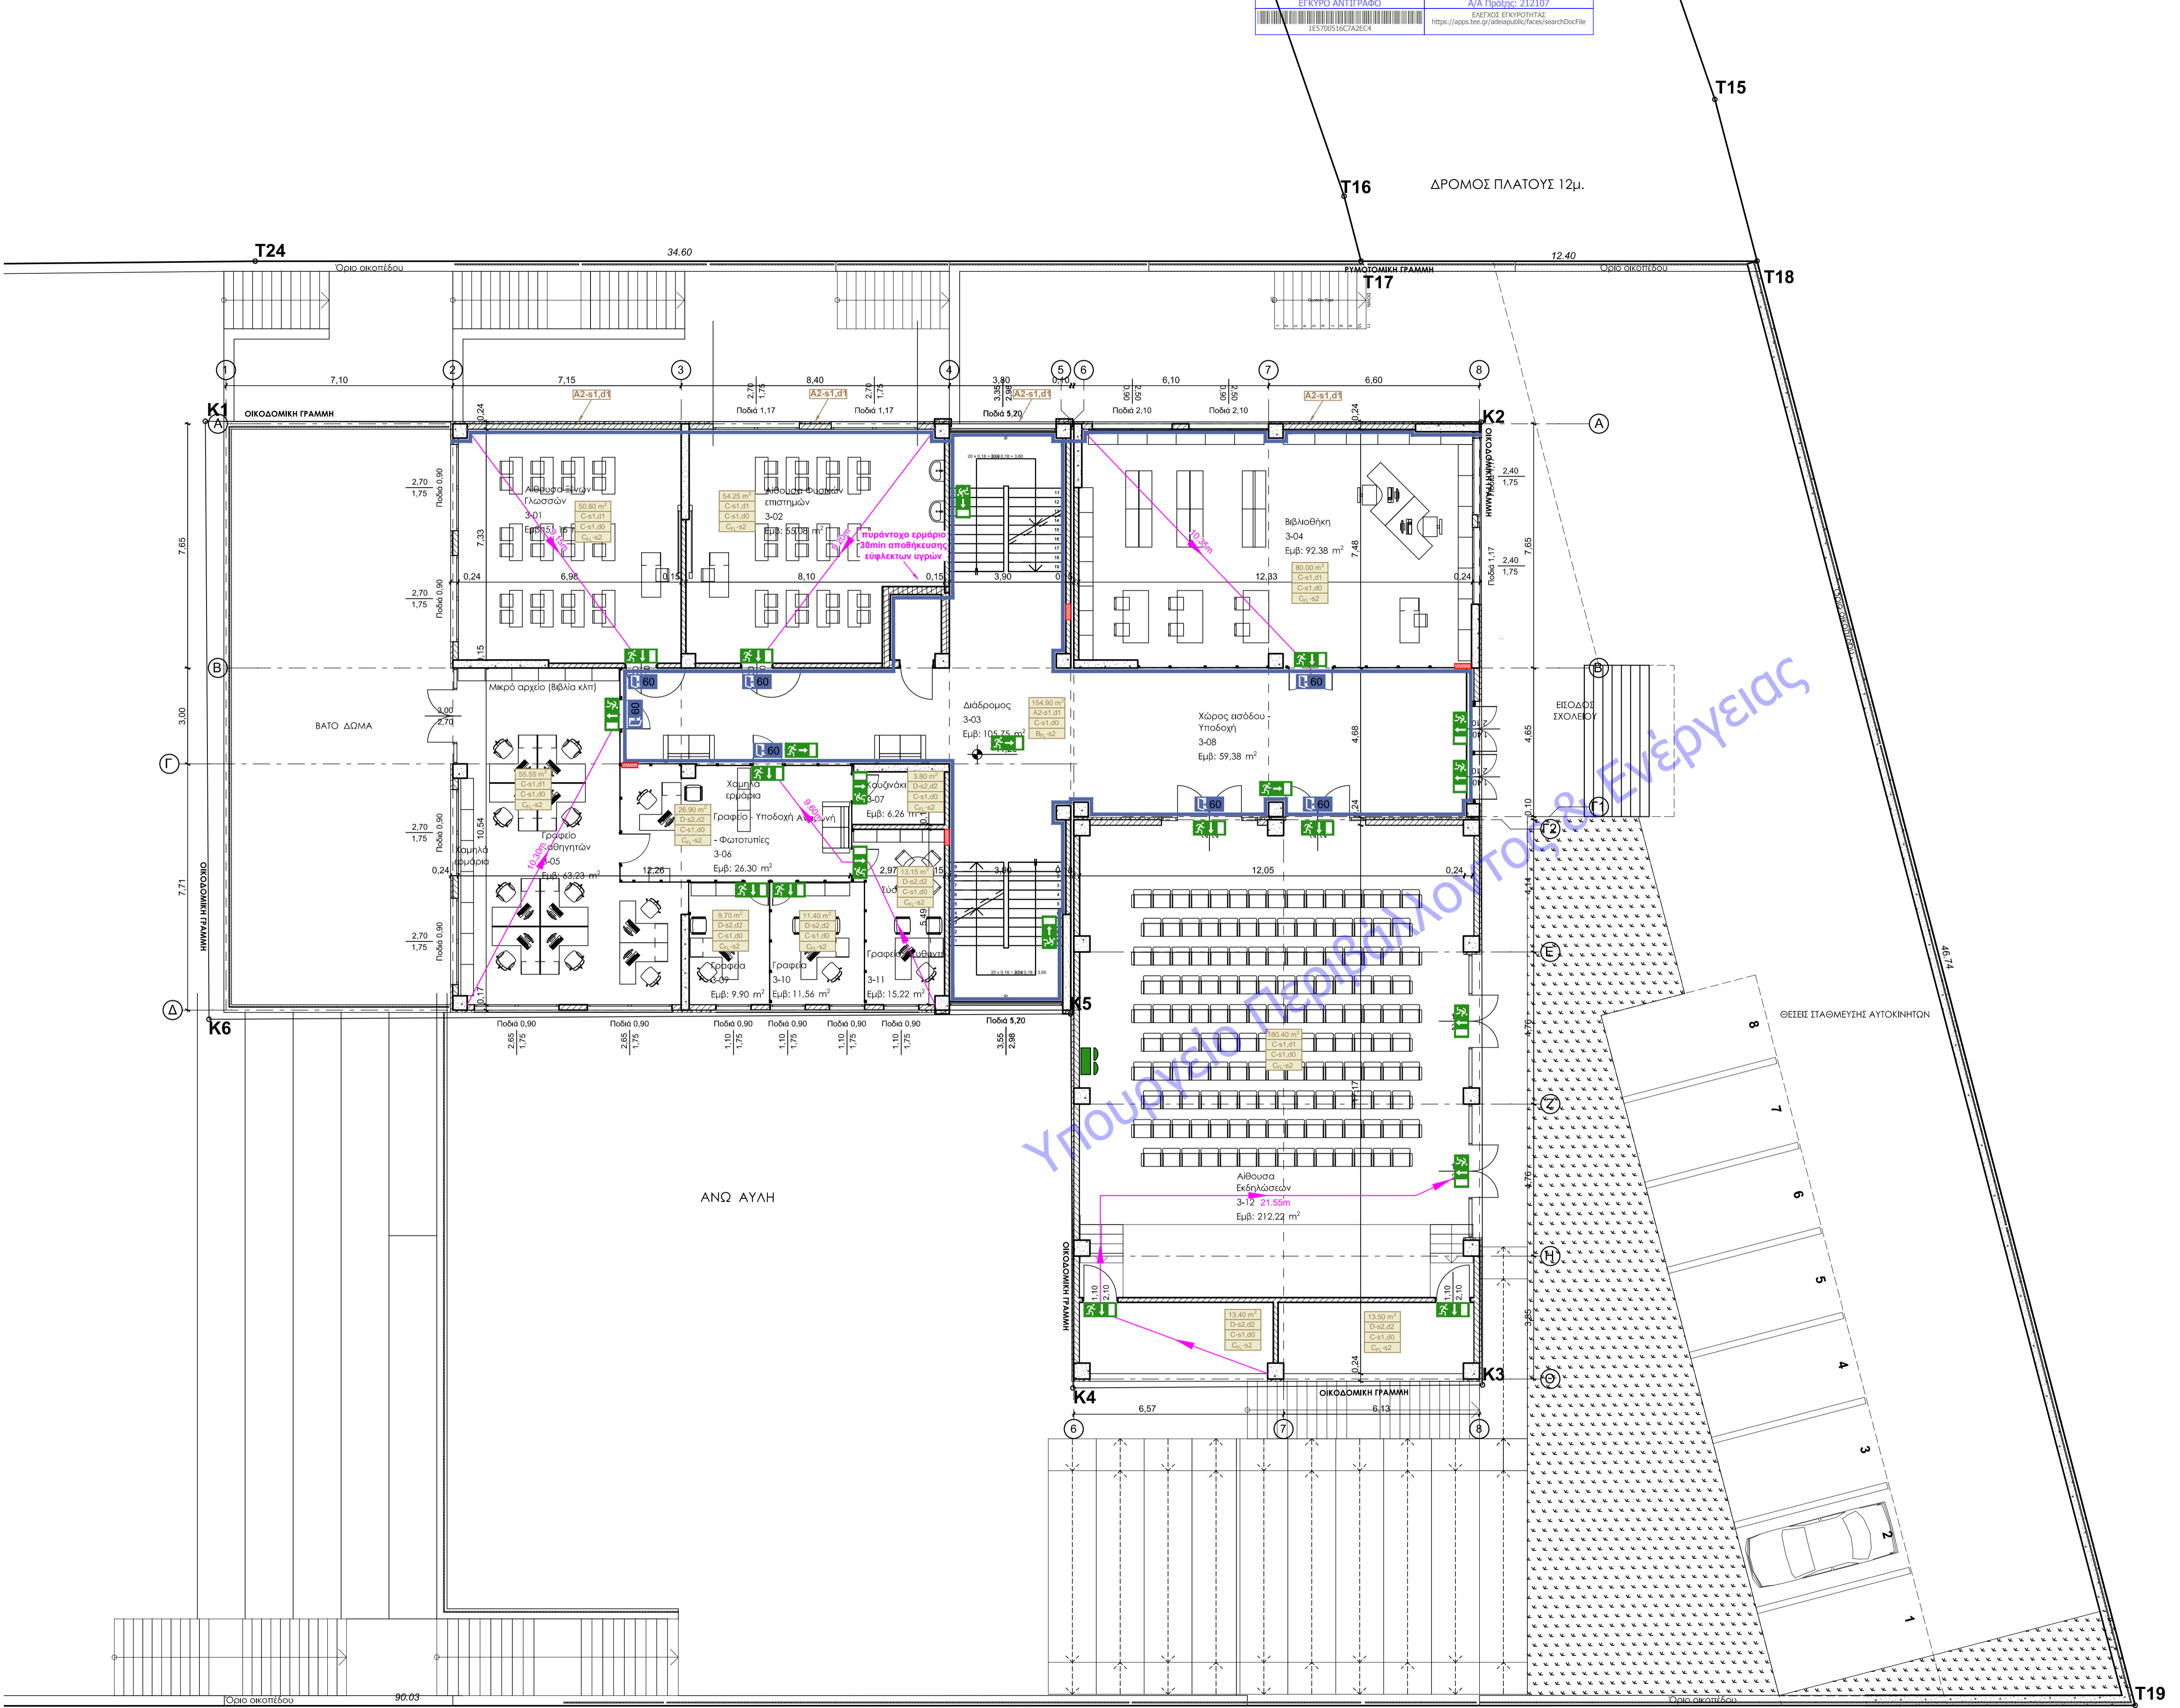

ΕΛΛΗΝΙΚΗ ΔΗΜΟΚΡΑΤΙΑ
ΔΗΜΟΣ ΧΑΛΚΙΔΕΩΝ
ΔΙΕΥΘΥΝΣΗ ΤΕΧΝΙΚΩΝ ΥΠΗΡΕΣΙΩΝ
Τμήμα Εκτέλεσης Νέων Έργων και Μελετών
Ληλανίων 34 & Μεγασθένους, 34100, Χαλκίδα

ΕΡΓΟ
ΑΝΑΘΕΩΡΗΣΗ ΤΗΣ ΥΠ' ΑΡΙΘ. 1/10-1-2018 ΑΔΕΙΑΣ ΔΟΜΗΣΗΣ ΜΕ ΤΙΤΛΟ:
ΑΝΕΓΕΡΣΗ ΣΧΟΛΙΚΟΥ ΚΤΙΡΙΟΥ ΓΙΑ ΤΗΝ ΜΕΤΕΓΚΑΤΑΣΤΑΣΗ ΤΟΥ 26ου
ΔΗΜΟΤΙΚΟΥ ΣΧΟΛΕΙΟΥ ΧΑΛΚΙΔΑΣ

ΘΕΣΗ
ΘΕΣΗ "ΜΠΑΤΑΡΙΑΣ", ΕΝΤΟΣ ΤΟΠΙΚΟΥ ΡΥΜΟΤΟΜΙΚΟΥ ΣΧΕΔΙΟΥ (ΦΕΚ
688Δ/ 20-11-2019) ΣΤΗ ΣΥΝΟΙΚΙΑ "Β" ΤΟΥ ΔΗΜΟΥ ΧΑΛΚΙΔΕΩΝ

ΠΛΑΝΟ ΣΧΕΔΙΟΥ ΕΠΙΠΕΔΟ +41,20 ΠΑΘΗΤΙΚΗ ΠΥΡΟΠΡΟΣΤΑΣΙΑ	ΑΡ. ΣΧΕΔΙΟΥ Π 03	ΚΑΙΜΑΚΑ 1:100 ΗΜΕΡ/ΝΙΑ ΝΟΕΜΒΡΙΟΣ 2020
---	----------------------------	--

Η συντάξασα
ΧΑΛΚΙΔΑ
ΘΕΣΣΑΛΙΑ
Η ΑΝ. Δ/ΝΣΙΑ Τ.Υ.Δ.Χ.

ΔΑΦΝΗ ΠΑΠΑΝΕΣΤΗ
Πολτικός Μηχανικός Π.Ε.3/Α' ΜΣκ

ΔΑΦΝΗ ΠΑΠΑΝΕΣΤΗ
Πολτικός Μηχανικός Π.Ε.3/Α' ΜΣκ

ΕΓΚΡΙΣΗ