


ΥΠΟΜΝΗΜΑ	
	Πραγματική απροσάτευτη όδευση διαφυγής
	Απαιτούμενος δείκτης πυραντίστασης τοιχοποιίας 60 min
	Πυράντοχη αυτοκλειόμενη πόρτα με δείκτη πυραντίστασης 60 λεπτών
	Διάφραγμα πυροπροστασίας (Fire Damper)
	Φωτιστικό ασφαλείας με ένδειξη εξόδου
	Φωτιστικό ασφαλείας με ένδειξη κατεύθυνσης
	Φωτιστικό ασφαλείας με προβολέα

ΥΠΟΜΝΗΜΑ ΑΝΤΙΔΡΑΣΗΣ ΣΤΗ ΦΩΤΙΑ ΣΕΩΤΕΡΙΚΩΝ ΤΕΛΕΙΩΜΑΤΩΝ	
	Καθαρό εμβαδόν δαπέδου διωμάτιου
	Ελάχιστη απαιτούμενη κατηγορία τοίχων & οροφών
	Ελάχιστη απαιτούμενη κατηγορία οικοδομικών διακένων
	Ελάχιστη απαιτούμενη κατηγορία δαπέδων

Σημείωση: Ελάχιστος απαιτούμενος δείκτης πυραντίστασης φερόντων δομικών στοιχείων κτηρίου 60 min

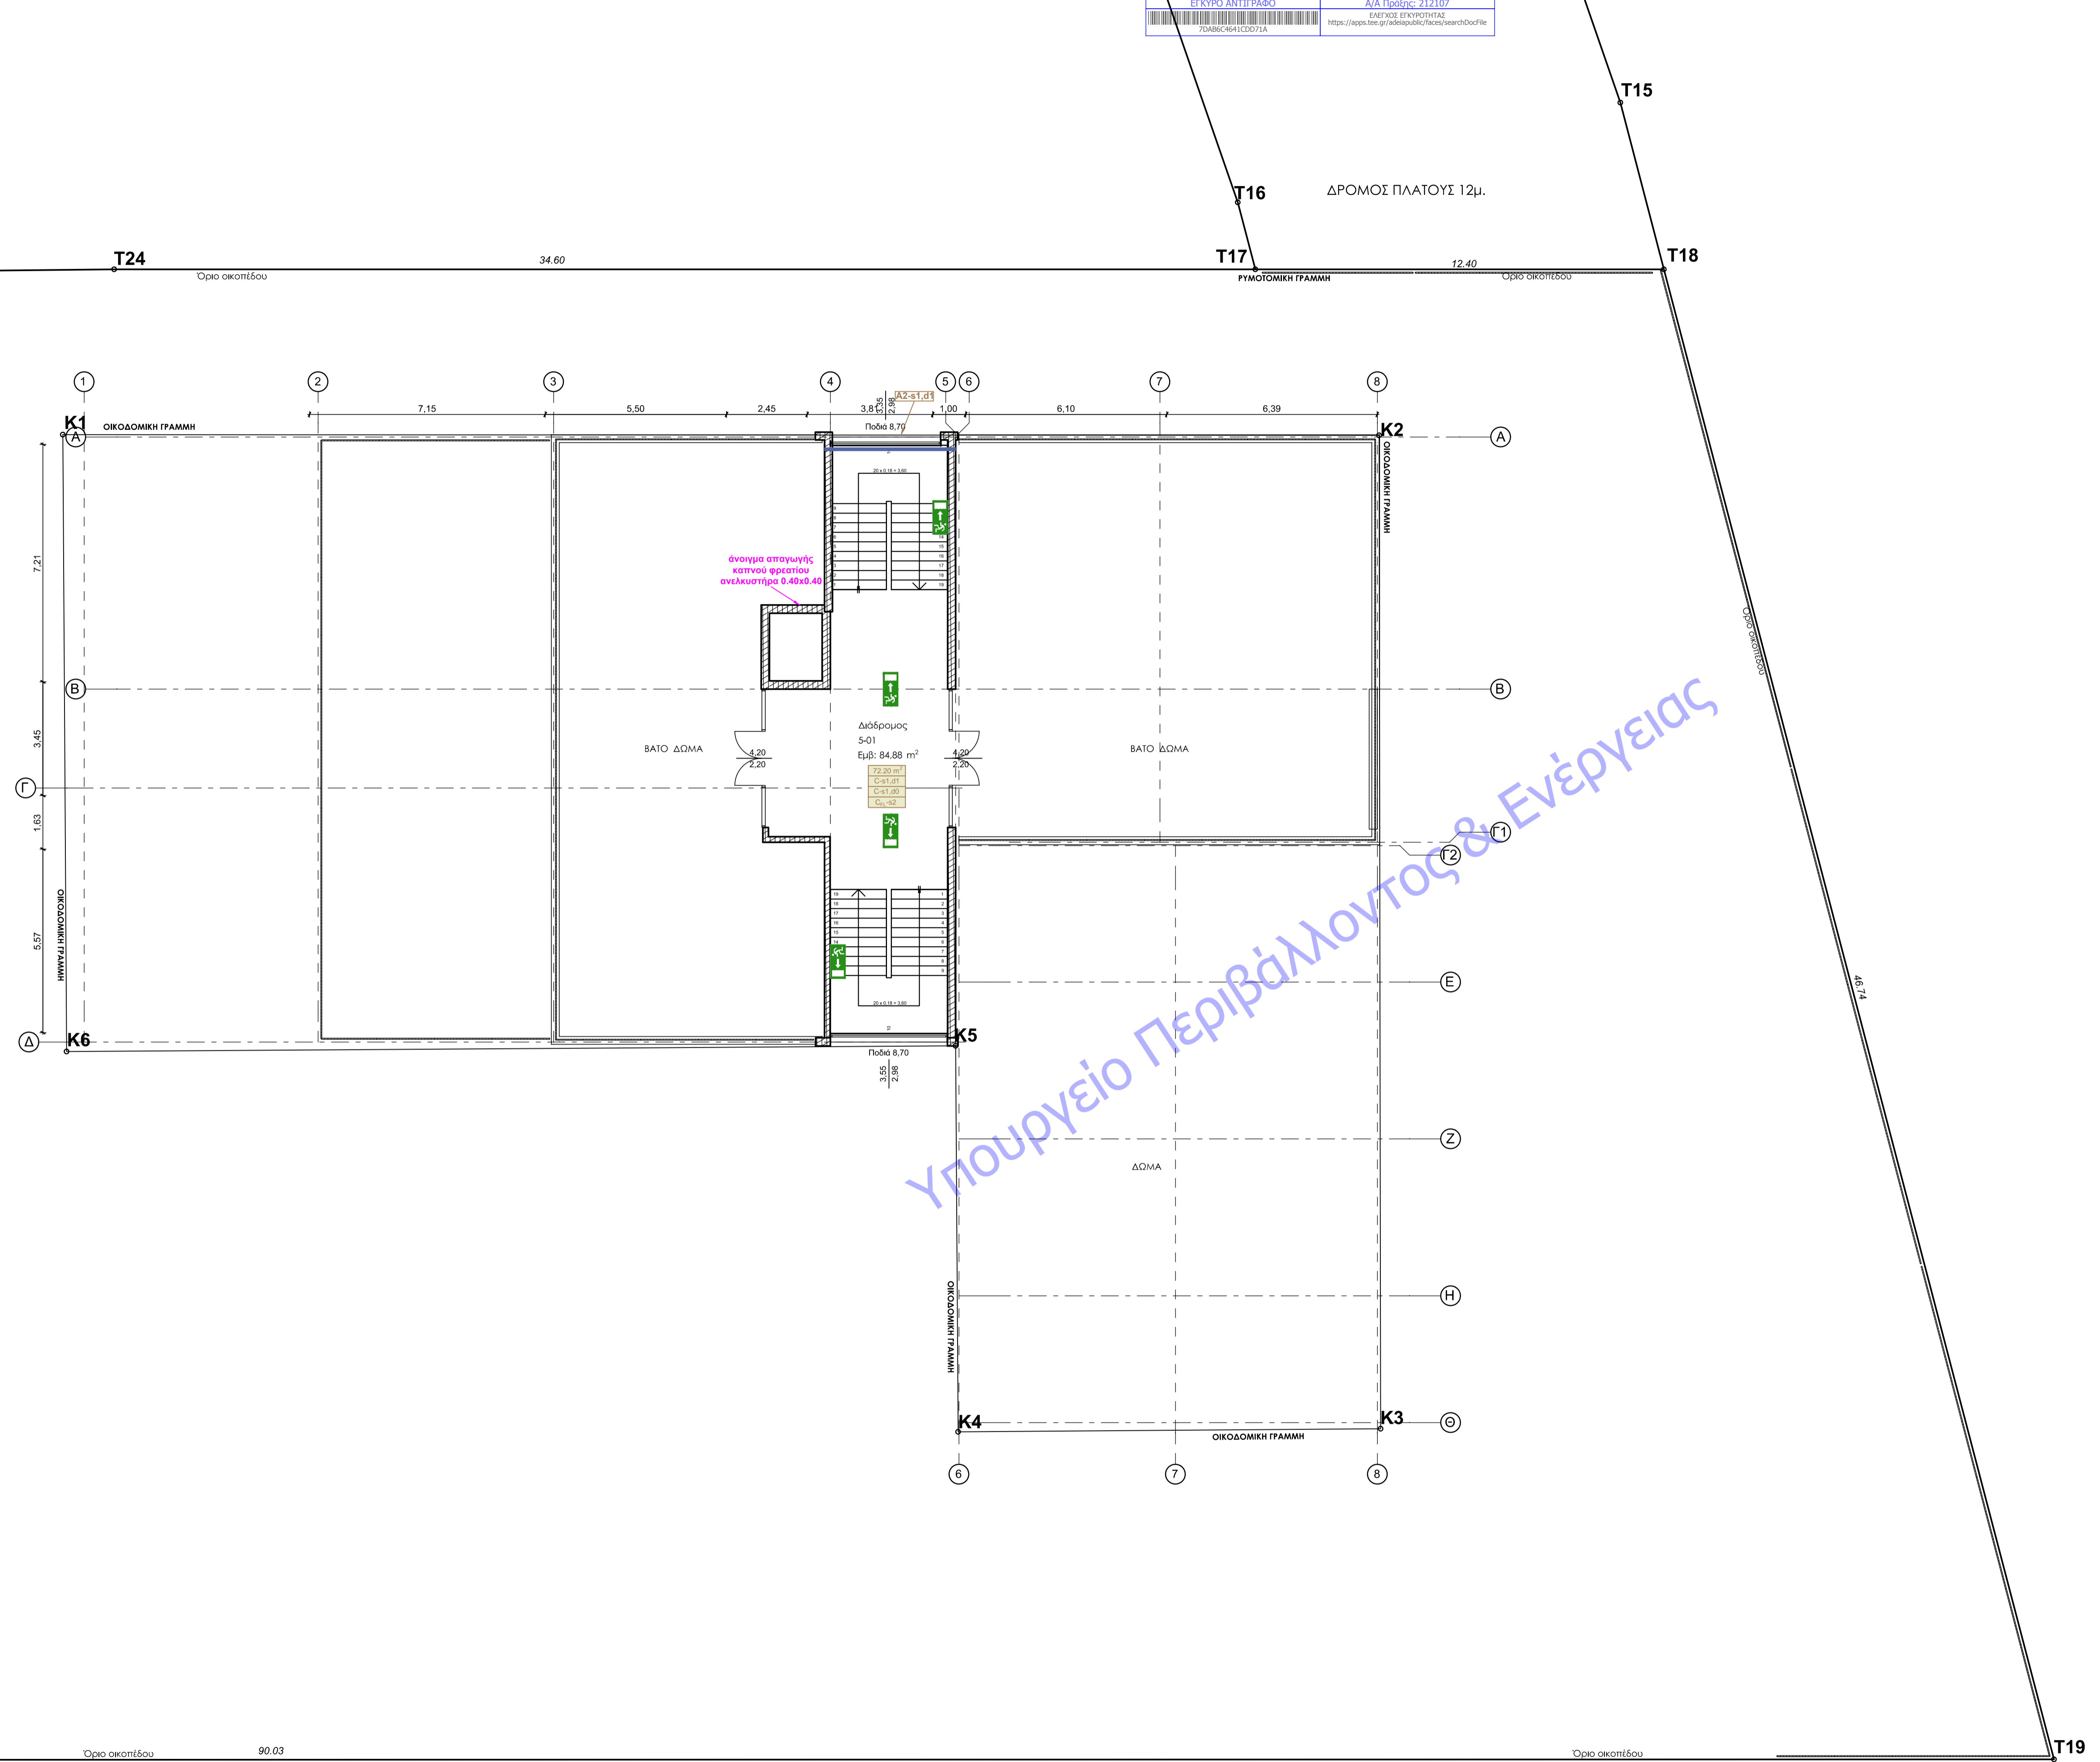

ΕΛΛΗΝΙΚΗ ΔΗΜΟΚΡΑΤΙΑ
ΔΗΜΟΣ ΧΑΛΚΙΔΕΩΝ
ΔΙΕΥΘΥΝΣΗ ΤΕΧΝΙΚΩΝ ΥΠΗΡΕΣΙΩΝ
Τμήμα Εκτέλεσης Νέων Έργων και Μελετών
Ληλαντίων 34 & Μεγασθένους, 34100, Χαλκίδα

ΕΡΓΟ
ΑΝΑΘΕΩΡΗΣΗ ΤΗΣ ΥΠ' ΑΡΙΘ. 1/10-1-2018 ΑΔΕΙΑΣ ΔΟΜΗΣΗΣ ΜΕ ΤΙΤΛΟ:
ΑΝΕΓΕΡΣΗ ΣΧΟΛΙΚΟΥ ΚΤΙΡΙΟΥ ΓΙΑ ΤΗΝ ΜΕΤΕΓΚΑΤΑΣΤΑΣΗ ΤΟΥ 26ου
ΔΗΜΟΤΙΚΟΥ ΣΧΟΛΕΙΟΥ ΧΑΛΚΙΔΑΣ

ΘΕΣΗ
ΘΕΣΗ "ΜΠΑΤΑΡΙΑΣ", ΕΝΤΟΣ ΤΟΠΙΚΟΥ ΡΥΜΟΤΟΜΙΚΟΥ ΣΧΕΔΙΟΥ (ΦΕΚ
688Δ/ 20-11-2019) ΣΤΗ ΣΥΝΟΙΚΙΑ "Β" ΤΟΥ ΔΗΜΟΥ ΧΑΛΚΙΔΕΩΝ

ΤΙΤΛΟΣ ΣΧΕΔΙΟΥ ΕΠΙΠΕΔΟ +48,20 ΠΑΘΗΤΙΚΗ ΠΥΡΟΠΡΟΣΤΑΣΙΑ	ΑΡ. ΣΧΕΔΙΟΥ Π 05	ΚΑΙΜΑΚΑ 1:100 ΗΜΕΡ/ΝΙΑ ΝΟΕΜΒΡΙΟΣ 2020
--	----------------------------	--

Η συντάξασα
ΧΑΛΚΙΔΑ
ΘΕΣΣΕΙΤΑΙ
Η ΑΝ. Δ/ΝΣΙΑ Τ.Υ.Δ.Χ.

ΔΑΦΝΗ ΠΑΠΑΝΕΣΤΗ
Πολτικός Μηχανικός Π.Ε.3/Α' ΜSc

ΔΑΦΝΗ ΠΑΠΑΝΕΣΤΗ
Πολτικός Μηχανικός Π.Ε.3/Α' ΜSc

ΕΓΚΡΙΣΗ