


ΥΠΟΜΝΗΜΑ	
	Ευθύγραμμος χαλκοσωλήνας κρύου νερού
	Ευθύγραμμος χαλκοσωλήνας ζεστού νερού
	Ευκαμπτος χαλκοσωλήνας κρύου νερού
	Ευκαμπτος σωλήνας πολυαιθυλενίου για άρδευση
	Κατακόρυφη όδευση σωληνώσεων
	Βαλβίδα έκπλυσης λεκάνης
	Διακόπτης εκκρήξης νιπτήρα
	Αναμικτήρας κρύου-ζεστού
	Συλλέκτης κρύου νερού
	Ταχυθερμοσίφωνα
	Βάνα αποκαπής σφαιρικού τύπου
	Αντεπίστροφη βάνα
	Μετρητής ύδρευσης
	Βρύση
	Κλειστό δοχείο διαστολής 80 lt
	Σταλέκτης άρδευσης
	Φερέπιο άρδευσης με ηλεκτροβάνο ελέγχου

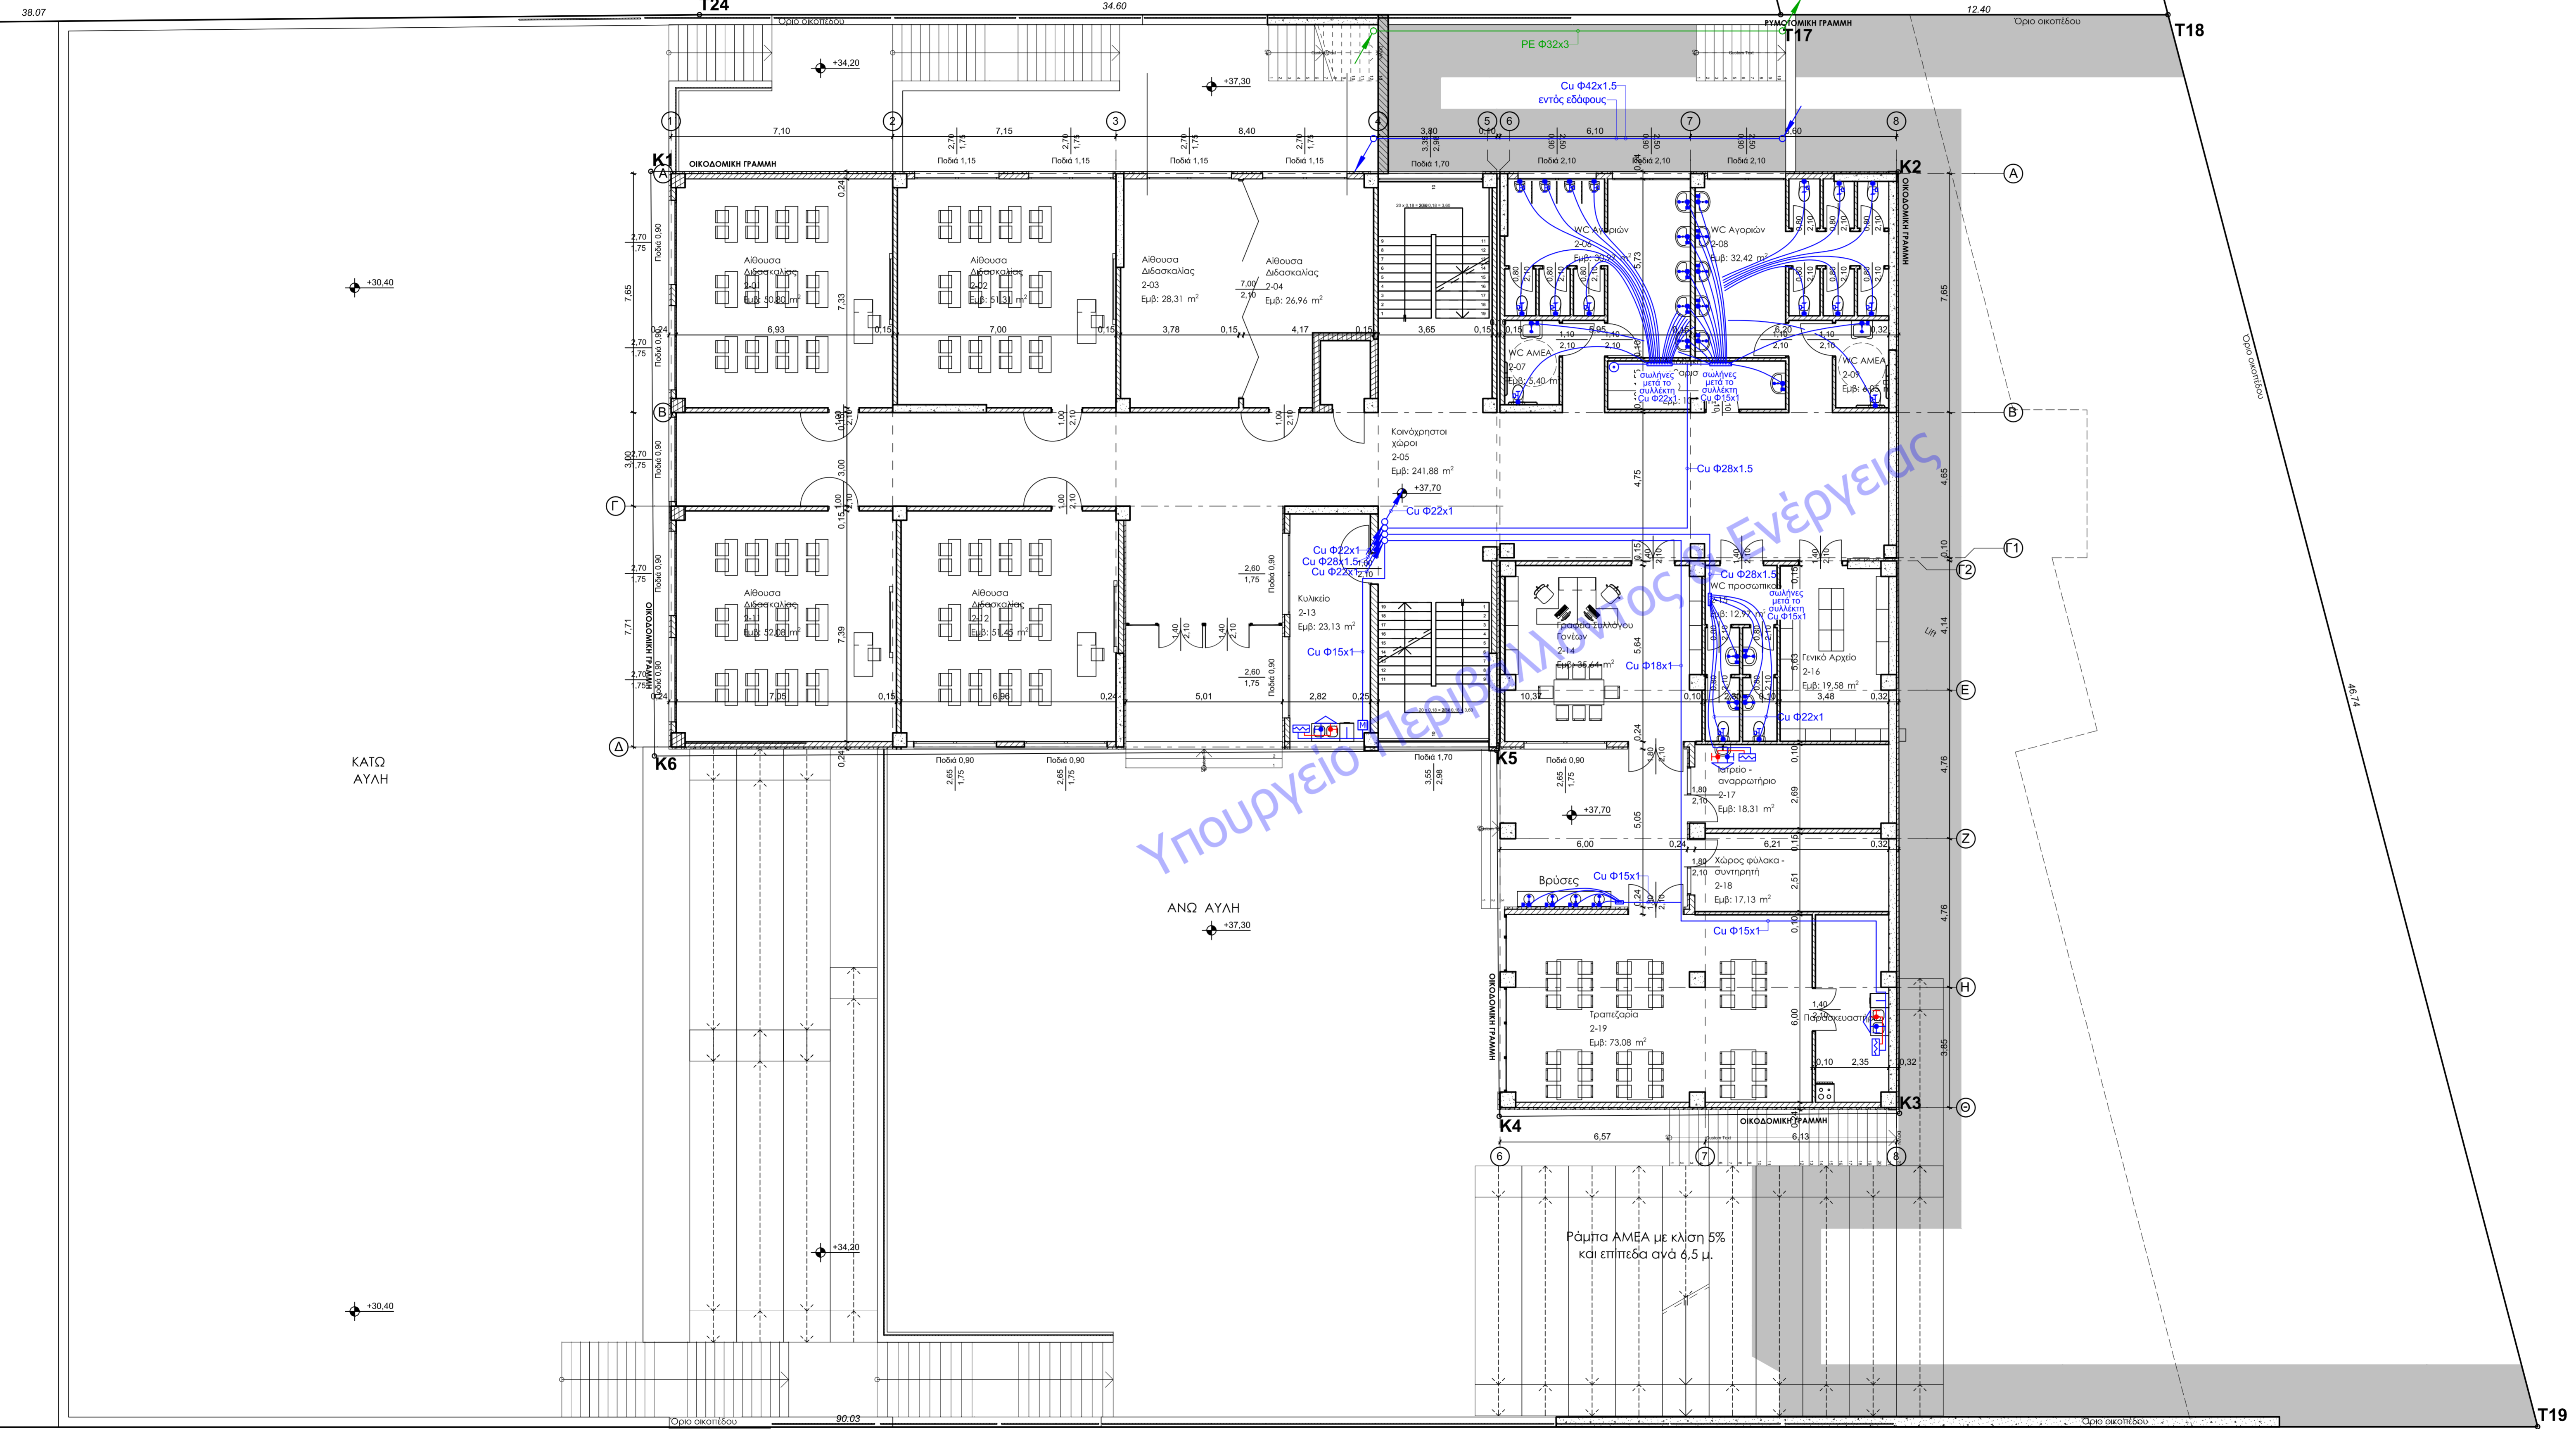

ΕΛΛΗΝΙΚΗ ΔΗΜΟΚΡΑΤΙΑ  
 ΔΗΜΟΣ ΧΑΛΚΙΔΕΩΝ  
 ΔΙΕΥΘΥΝΣΗ ΤΕΧΝΙΚΩΝ ΥΠΗΡΕΣΙΩΝ  
 Τμήμα Η/Μ Έργων και Νέων Τεχνολογιών  
 Αρναίων 34 & Μιχαήλ Βουνοπούλου, 34100, Χαλκίδα

ΕΡΓΟ  
 ΑΝΑΘΕΩΡΗΣΗ ΤΗΣ ΥΠ' ΑΡΙΘ. 1/10-1-2018 ΑΔΕΙΑΣ ΔΟΜΗΣΗΣ ΜΕ ΤΙΤΛΟ:  
 ΑΝΕΓΕΡΣΗ ΣΧΟΛΙΚΟΥ ΚΤΙΡΙΟΥ ΓΙΑ ΤΗΝ ΜΕΤΕΓΚΑΤΑΣΤΑΣΗ ΤΟΥ 26ου  
 ΔΗΜΟΤΙΚΟΥ ΣΧΟΛΕΙΟΥ ΧΑΛΚΙΔΑΣ

ΘΕΣΗ  
 ΘΕΣΗ "ΜΠΑΤΑΡΙΑΣ", ΕΝΤΟΣ ΤΟΠΙΚΟΥ ΡΥΜΟΤΟΜΙΚΟΥ ΣΧΕΔΙΟΥ (ΦΕΚ  
 688Δ/ 20-11-2019) ΣΤΗ ΣΥΝΟΙΚΙΑ "Β" ΤΟΥ ΔΗΜΟΥ ΧΑΛΚΙΔΕΩΝ

ΤΙΤΛΟΣ ΣΧΕΔΙΟΥ	ΑΡ. ΣΧΕΔΙΟΥ	ΚΑΙΜΑΚΑ
ΕΠΙΠΕΔΟ +37.70 ΥΔΡΕΥΣΗ	ΥΔ02	1:100
		ΗΜΕΡ/ΝΙΑ ΝΟΕΜΒΡΙΟΣ 2020

Ο συντάξας: ΧΑΛΚΙΔΑ - 2020  
 ΓΕΩΡΓΙΟΣ Η.ΑΝ. ΔΑΛΤΡΙΑ 1.Υ.Δ.Χ.

ΧΡΗΣΤΟΣ ΠΑΠΑΔΟΠΟΥΛΟΣ  
 Μηχανολόγος Μηχανικός Τ.Ε.4/Α'

ΔΑΦΝΗ ΠΑΠΑΝΕΣΤΗ  
 Πολιτικός Μηχανικός Π.Ε.3/Α' ΜΣ

ΕΓΚΡΙΣΕΙΣ